



PLANIMETRIA CABINA UTENTE AT (36kV)
Scala 1:100

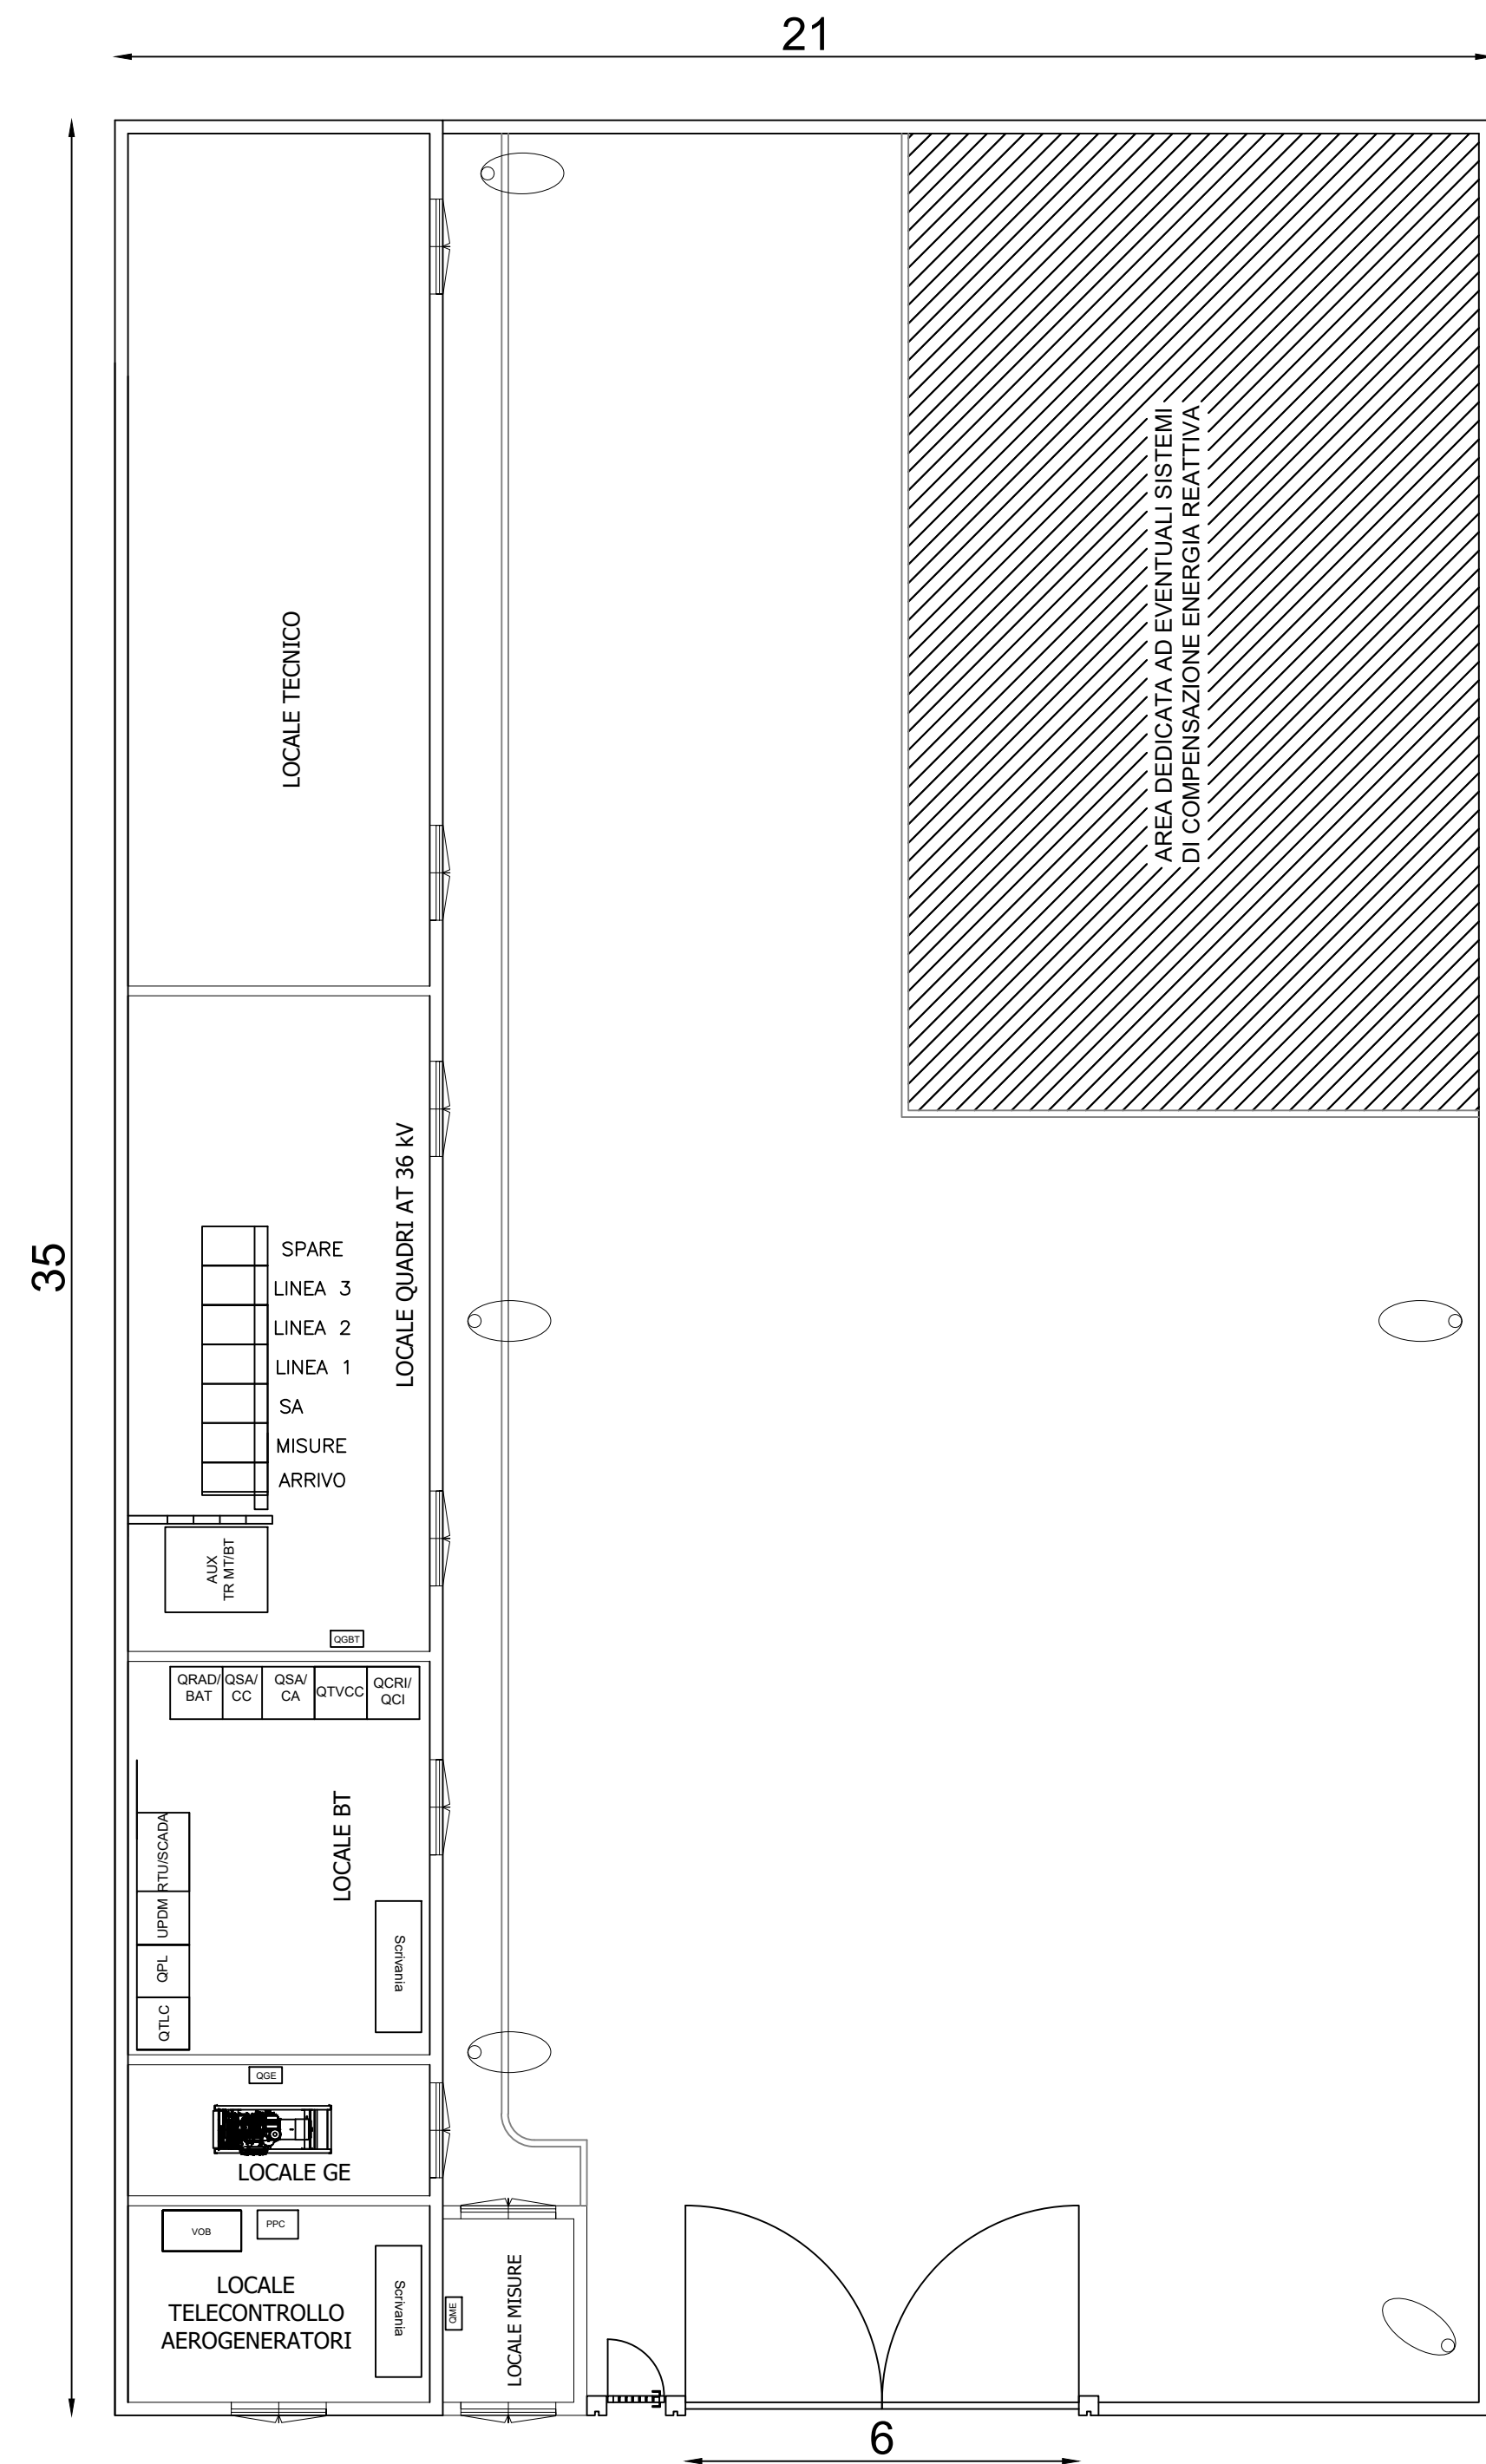

PIANTA, PROSPETTI E SEZIONI CABINA UTENTE CABINA UTENTE AT (36kV)
Scala 1:100

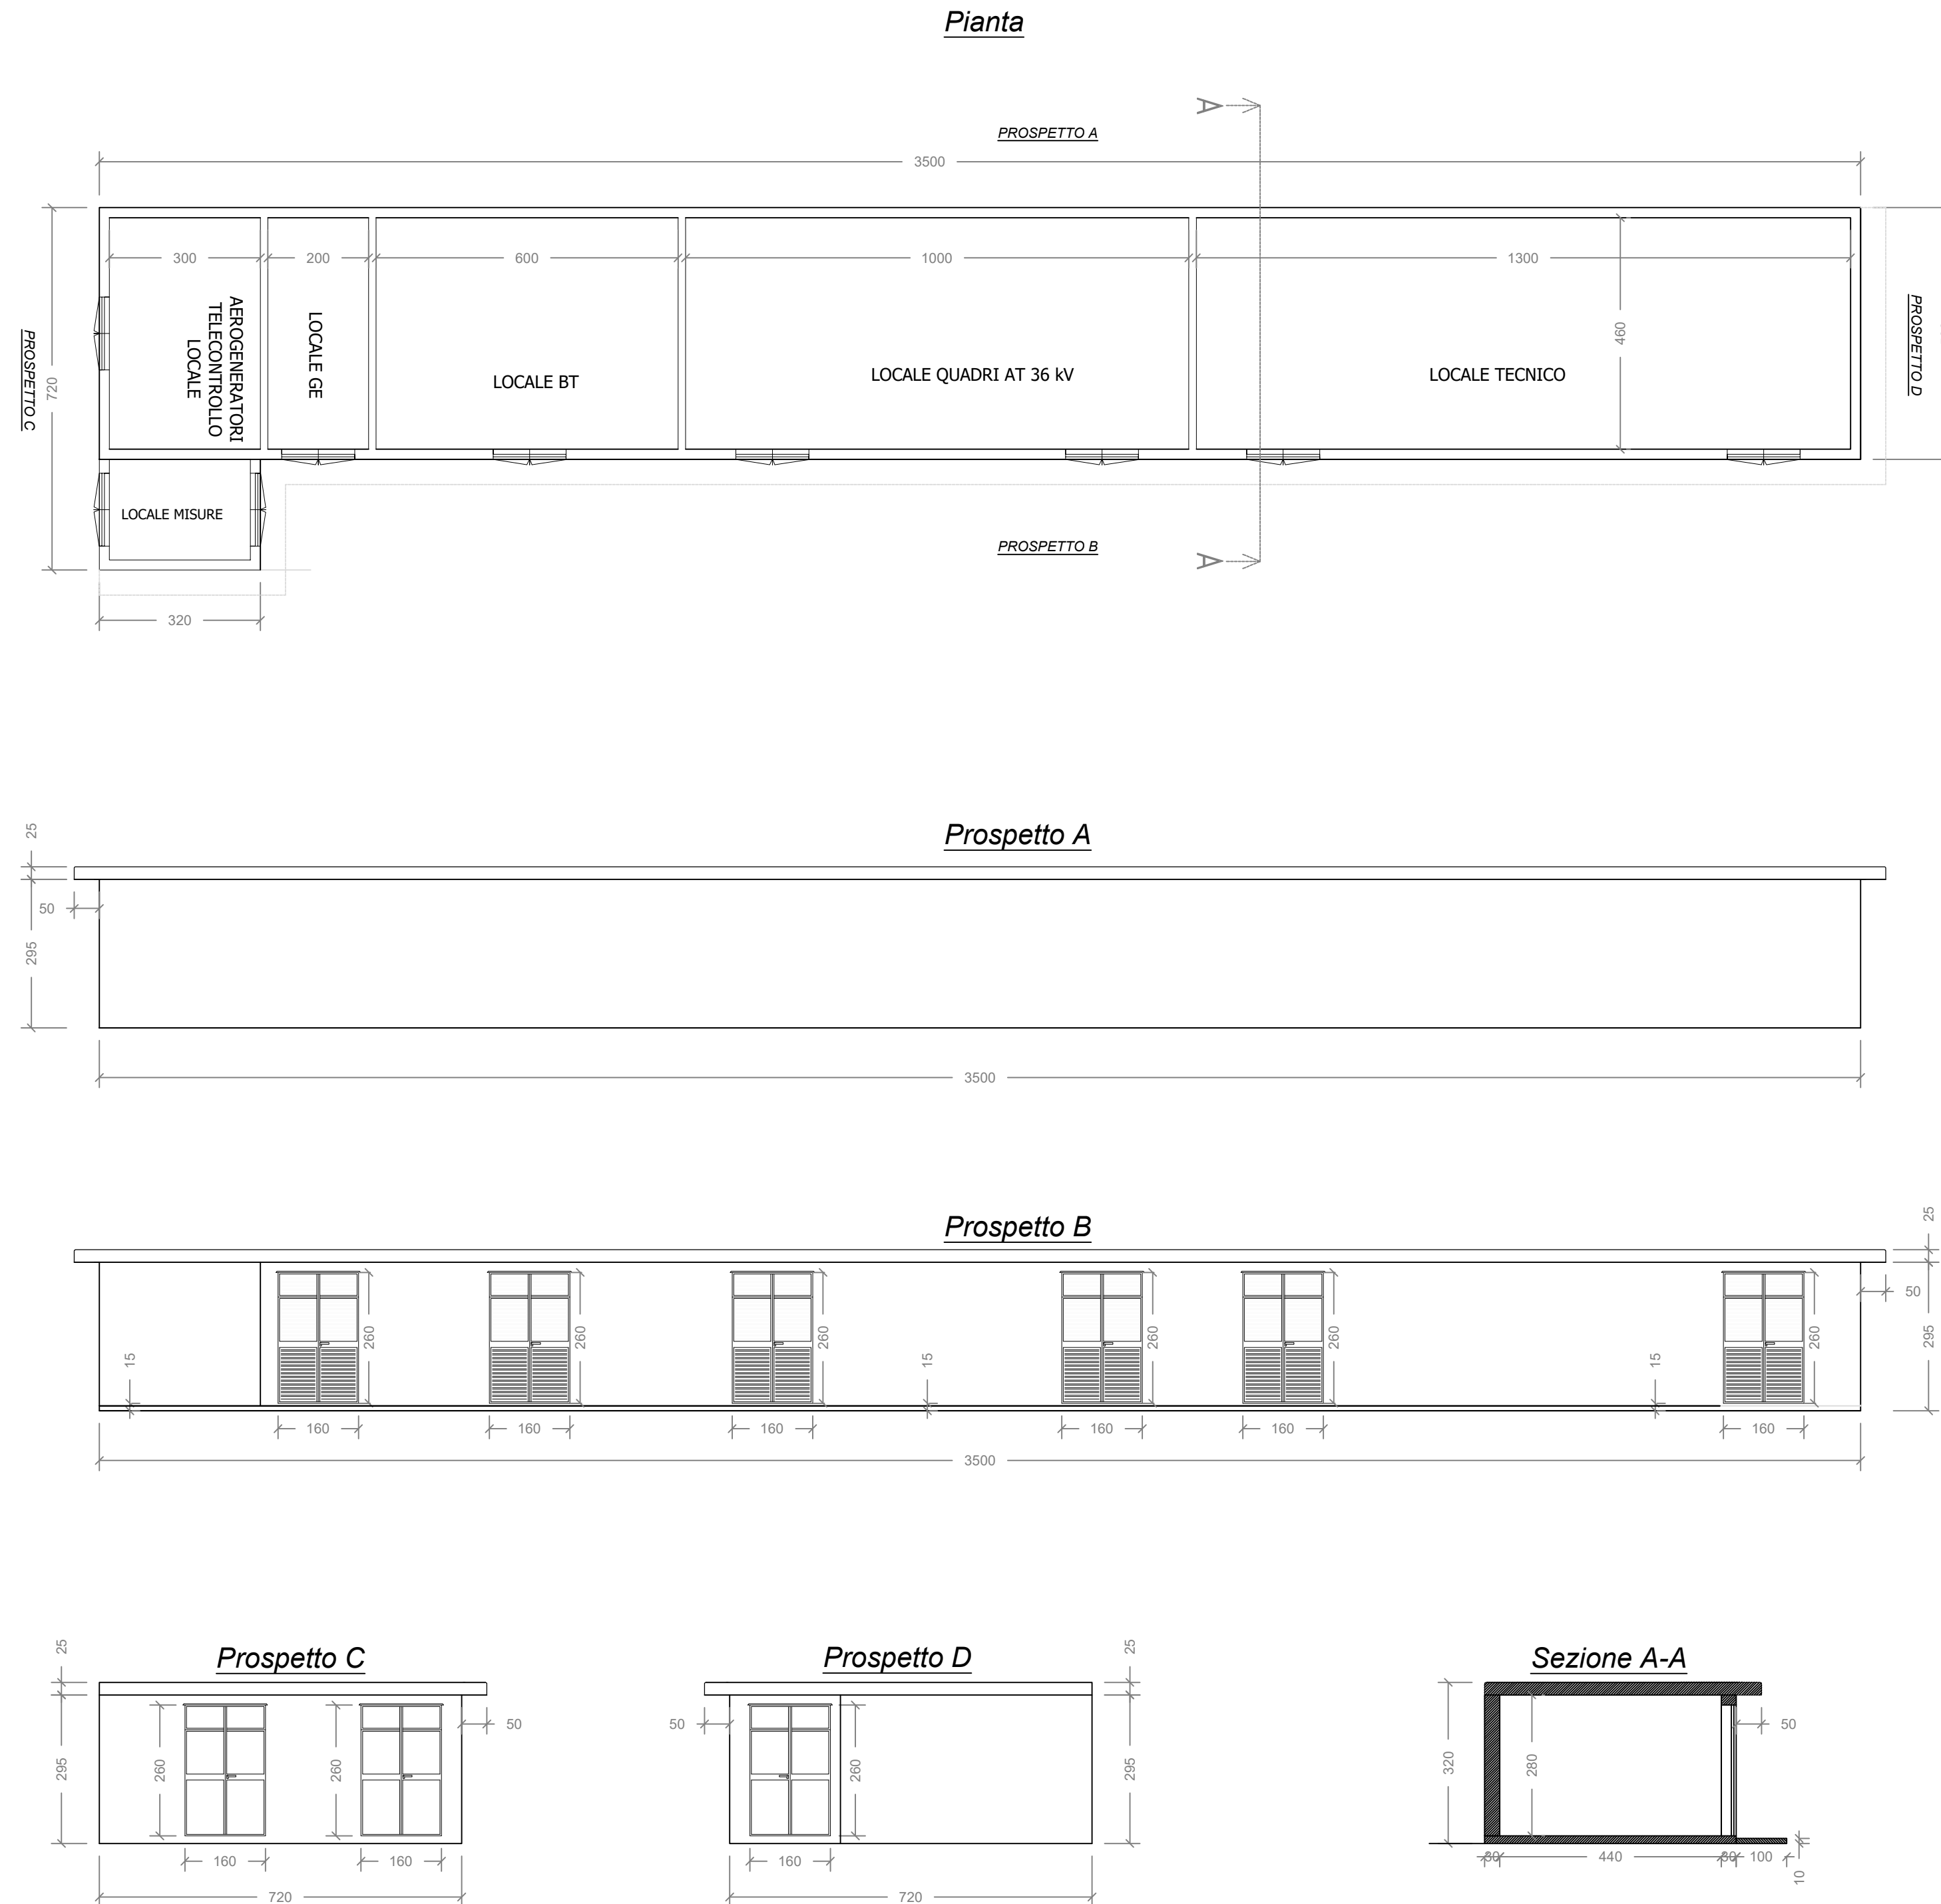

COMITENTE	 GRV WIND SARDEGNA 6 S.R.L. Via Durini, 9 20122 Milano Tel. +39.02.50043159 PEC: grwindsardegna6@legalmail.it		
	Progettisti: Ing. Mariano Mangella Ing. Giuseppe Federico Zingarelli	M&M ENGINEERING S.R.L. Sede Operativa: Via F.lli Maggia, 4 01012 Roma (RM) Tel. +39.06.739192 Email: ing.marianomangella@gmail.com	



				
---	---	---	---	---

PROGETTO DEFINITIVO PER LA REALIZZAZIONE DI UN PARCO EOLICO DENOMINATO "PLANU SERRANTIS" COMPOSTO DA 9 EROGENERATORI DA 6,6 MW, PER UNA POTENZA COMPLESSIVA DI 59,4 MW SITO NEI COMUNI DI SELEGAS, GESICO E MANDAS (SU), CON OPERE DI CONNESSIONE NEI COMUNI DI GUASILA, VILLANOVAFRANCA, VILLAMAR, FURTEI, SANLURI (SU)

Titolo: PLANIMETRIA, PIANTE, PROSPETTI E SEZIONI CABINA UTENTE AT(36kV)	Tav./Doc.: Tav: OEL - 04
Codice elaborato: EOL - OEL - 04	Scala/Formato: 1:100 - 460X1020

REV.	DATA	DESCRIZIONE	ELABORAZIONE	VERIFICA	APPROVAZIONE
0	Ottobre 2022	Prima emissione	M&M	M&M	GRVALUE