

GR/alue
 GRV WIND SARDEGNA S.R.L.
 Via Durini, 9 - 101 - 20122 Milano - Tel. +39 02 50043159 - PEC: grwind.sardegna@regimail.it

GRV WIND SARDEGNA S.R.L.

PROGETTISTI
 Ing. Massimo Varrigola
 Ing. Giuseppe Meloni (Suppl.)

PROGETTO
 N. 1547/2022/GRV S.R.L.
 Top. Grafica
 14/10/2022 - 15/10/2022
 14/10/2022 - 15/10/2022
 14/10/2022 - 15/10/2022


COMITENTE
 Comune di Villanovafranca
 Comune di Villamar
 Comune di Gualsila
 Comune di Segariu
 Comune di Furtei
 Comune di Selegas
 Comune di Mandas

PROGETTO
PROGETTO DEFINITIVO PER LA REALIZZAZIONE DI UN PARCO EOLICO DENOMINATO "PLANU SERRANTIS" COMPOSTO DA 9 EROGENERATORI DA 6.6 MW, PER UNA POTENZA COMPLESSIVA DI 59.4 MW SITO NEI COMUNI DI SELEGAS, GESICO E MANDAS (SU), CON OPERE DI CONNESSIONE NEI COMUNI DI GUASILA, VILLANOVAFRANCA, VILLAMAR, FURTEI, SANLURI (SU)

ELABORATO
 Titolo: **PLANIMETRIA INTERFERENZE CAVIDOTTI MT/AT**
 Tav./Doc: **OEL - 06**
 2 di 2

Codice elaborato: **EOL - OEL - 06**
 Scala/Formato: **1:10.000 AD**



0	Ottobre 2022	Prima emissione	MMB	MMB	GR/ALUE
REV	DATA	DESCRIZIONE	ELABORAZIONE	VERIFICA	APPROVAZIONE

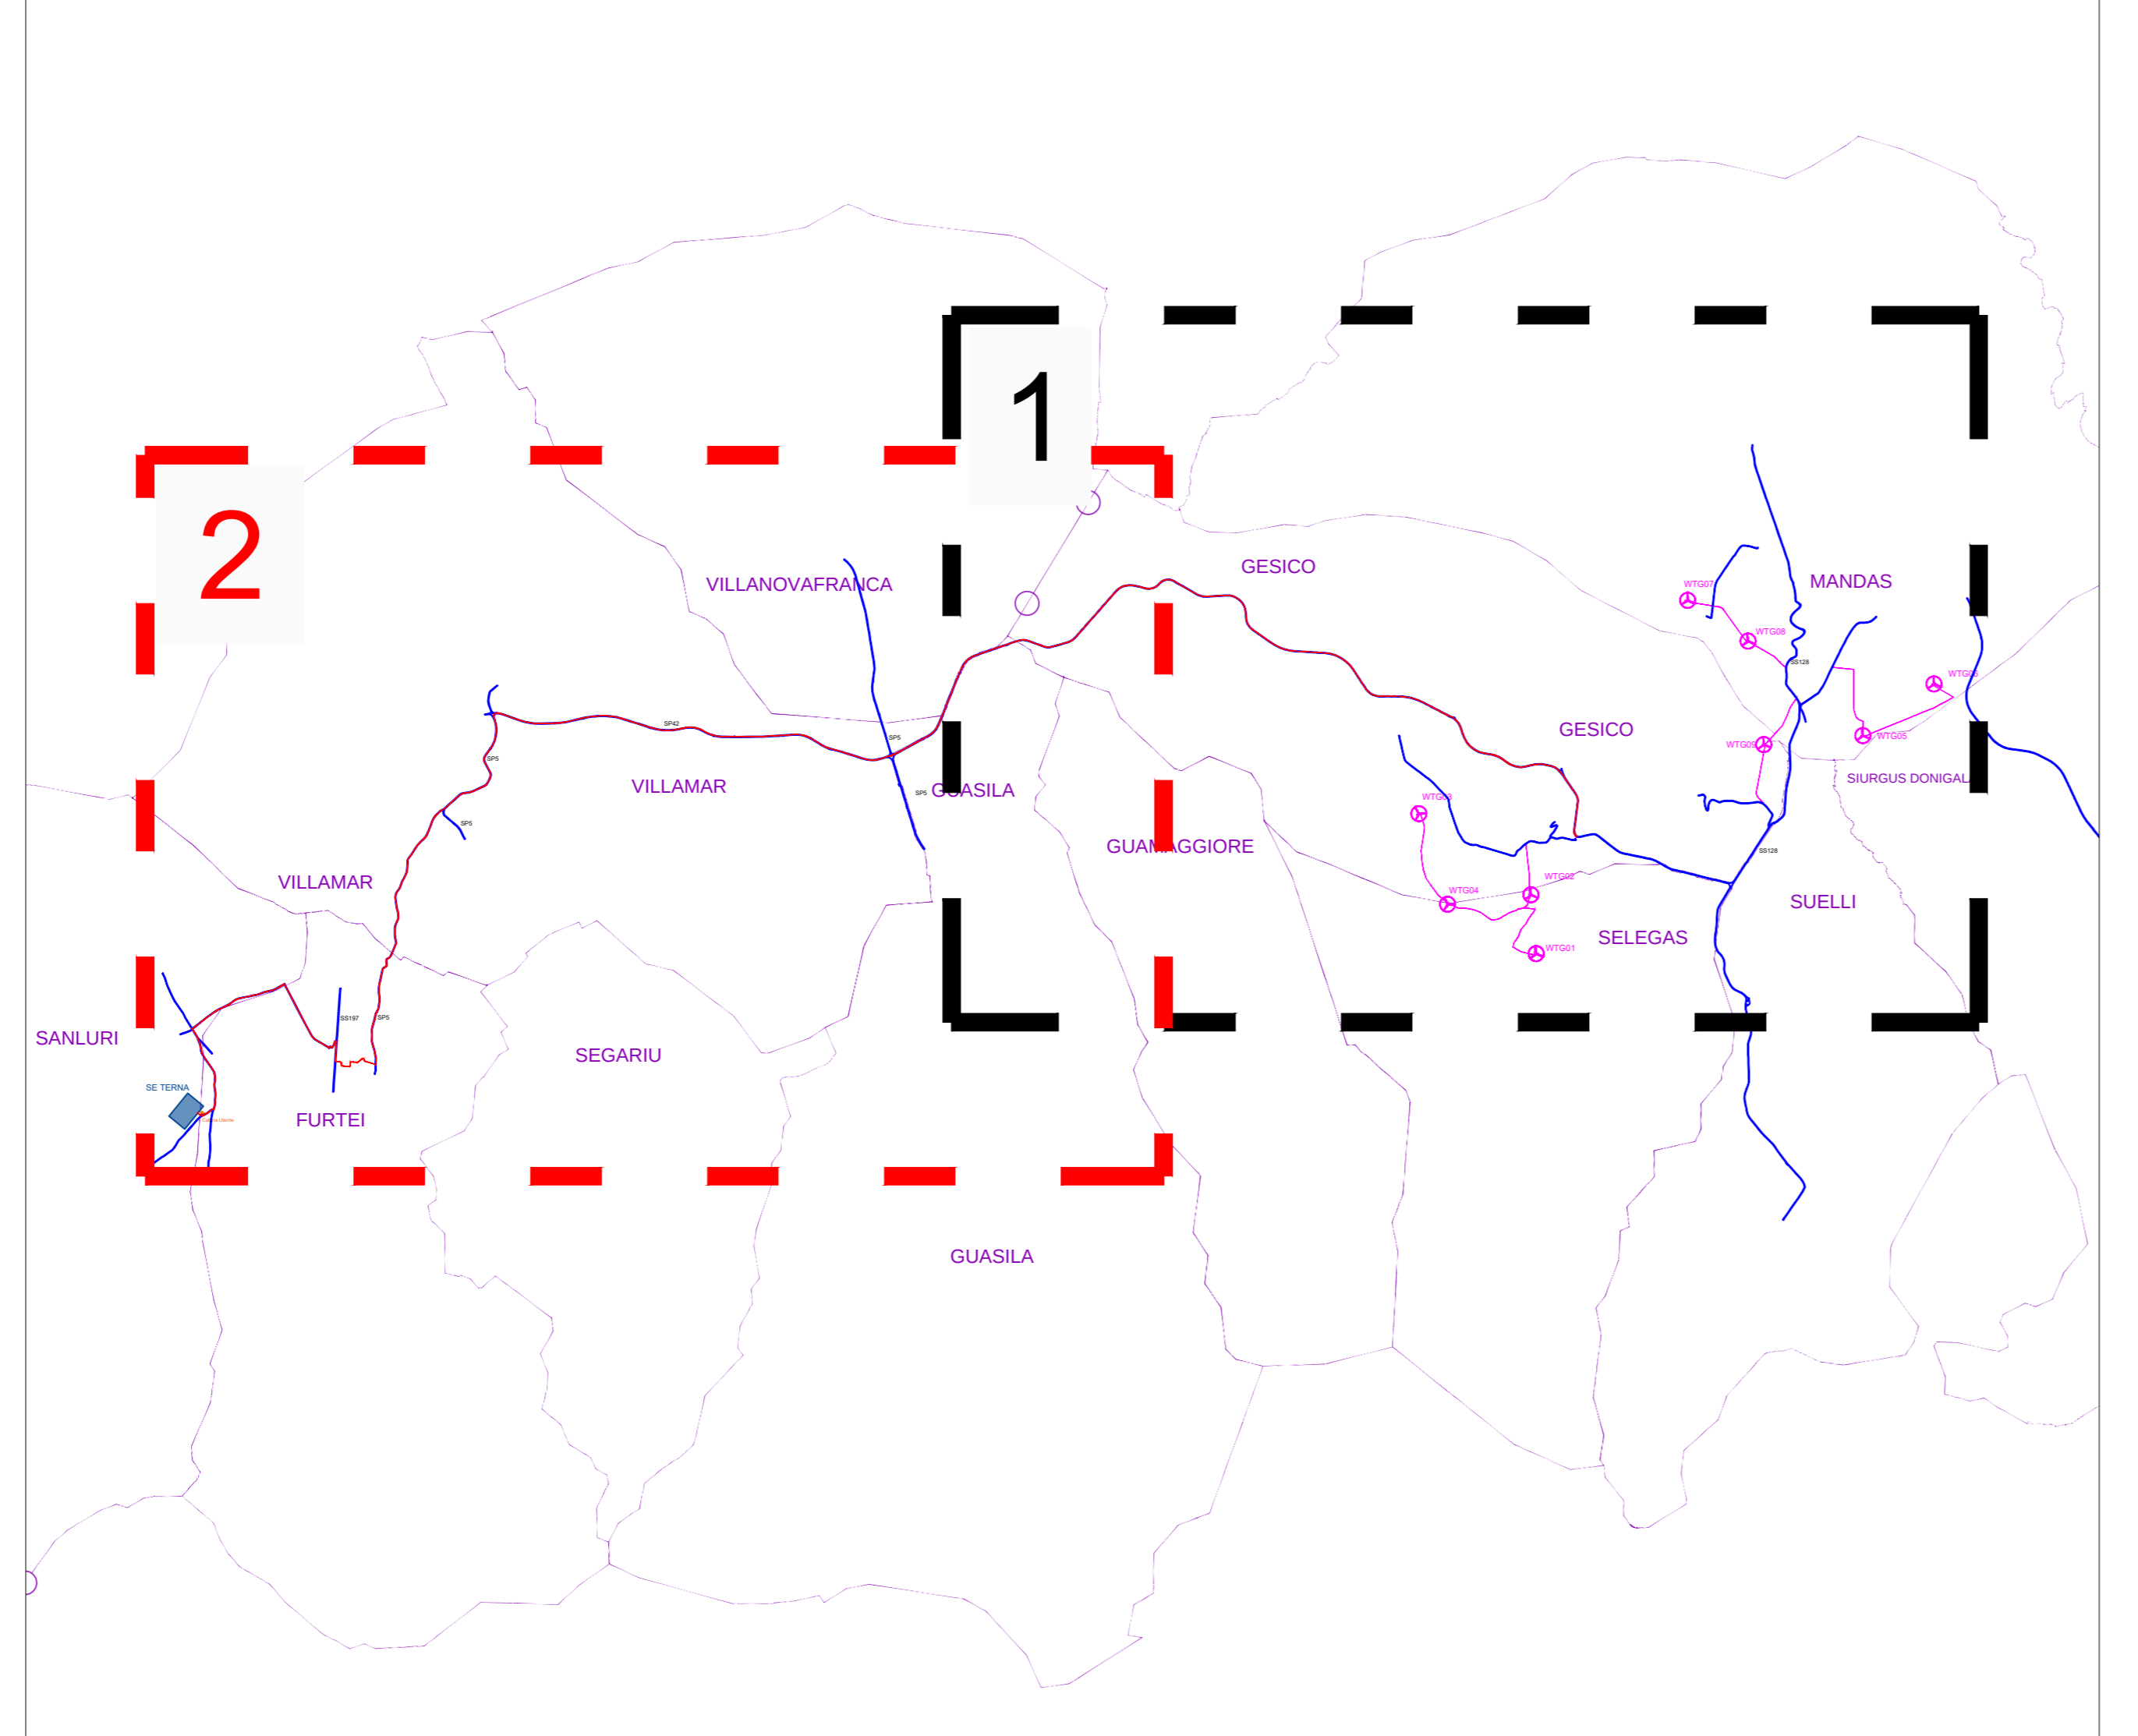

Legenda

- Aerogeneratore
- Elettrodotti interrati Interni al Parco Eolico
- Elettrodotti interrati Esterni al Parco Eolico

Scala 1:10.000
2

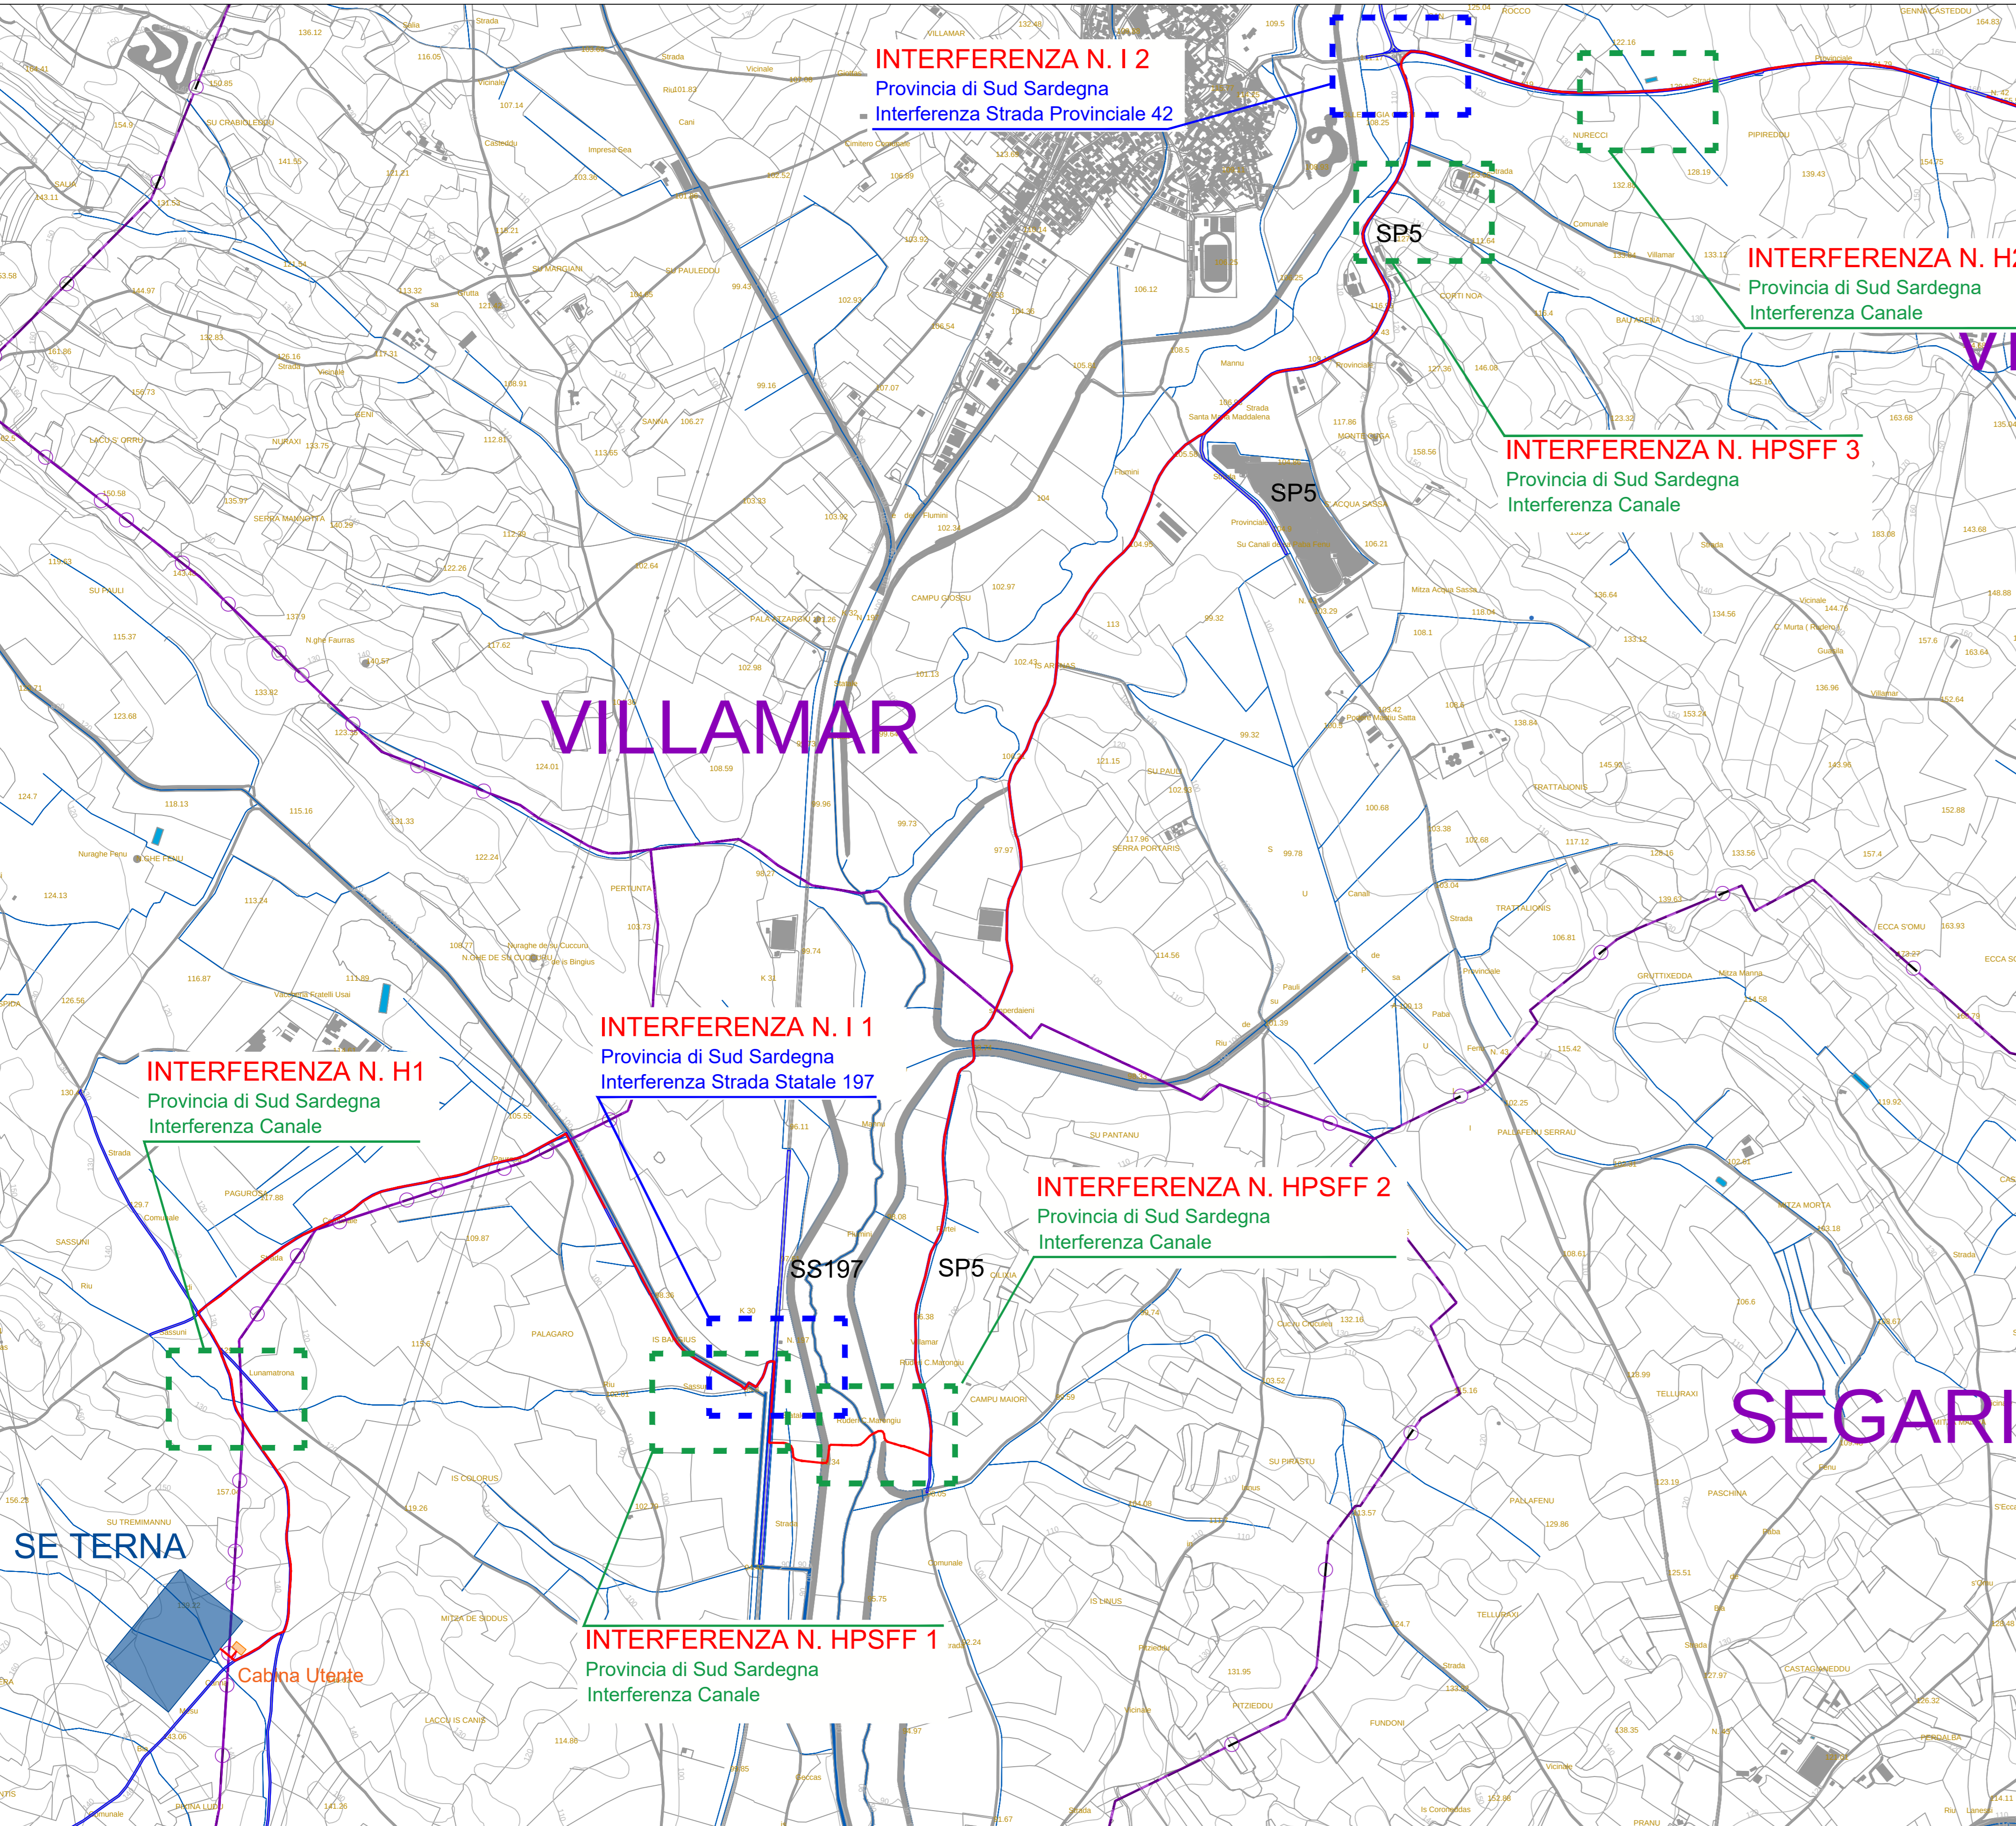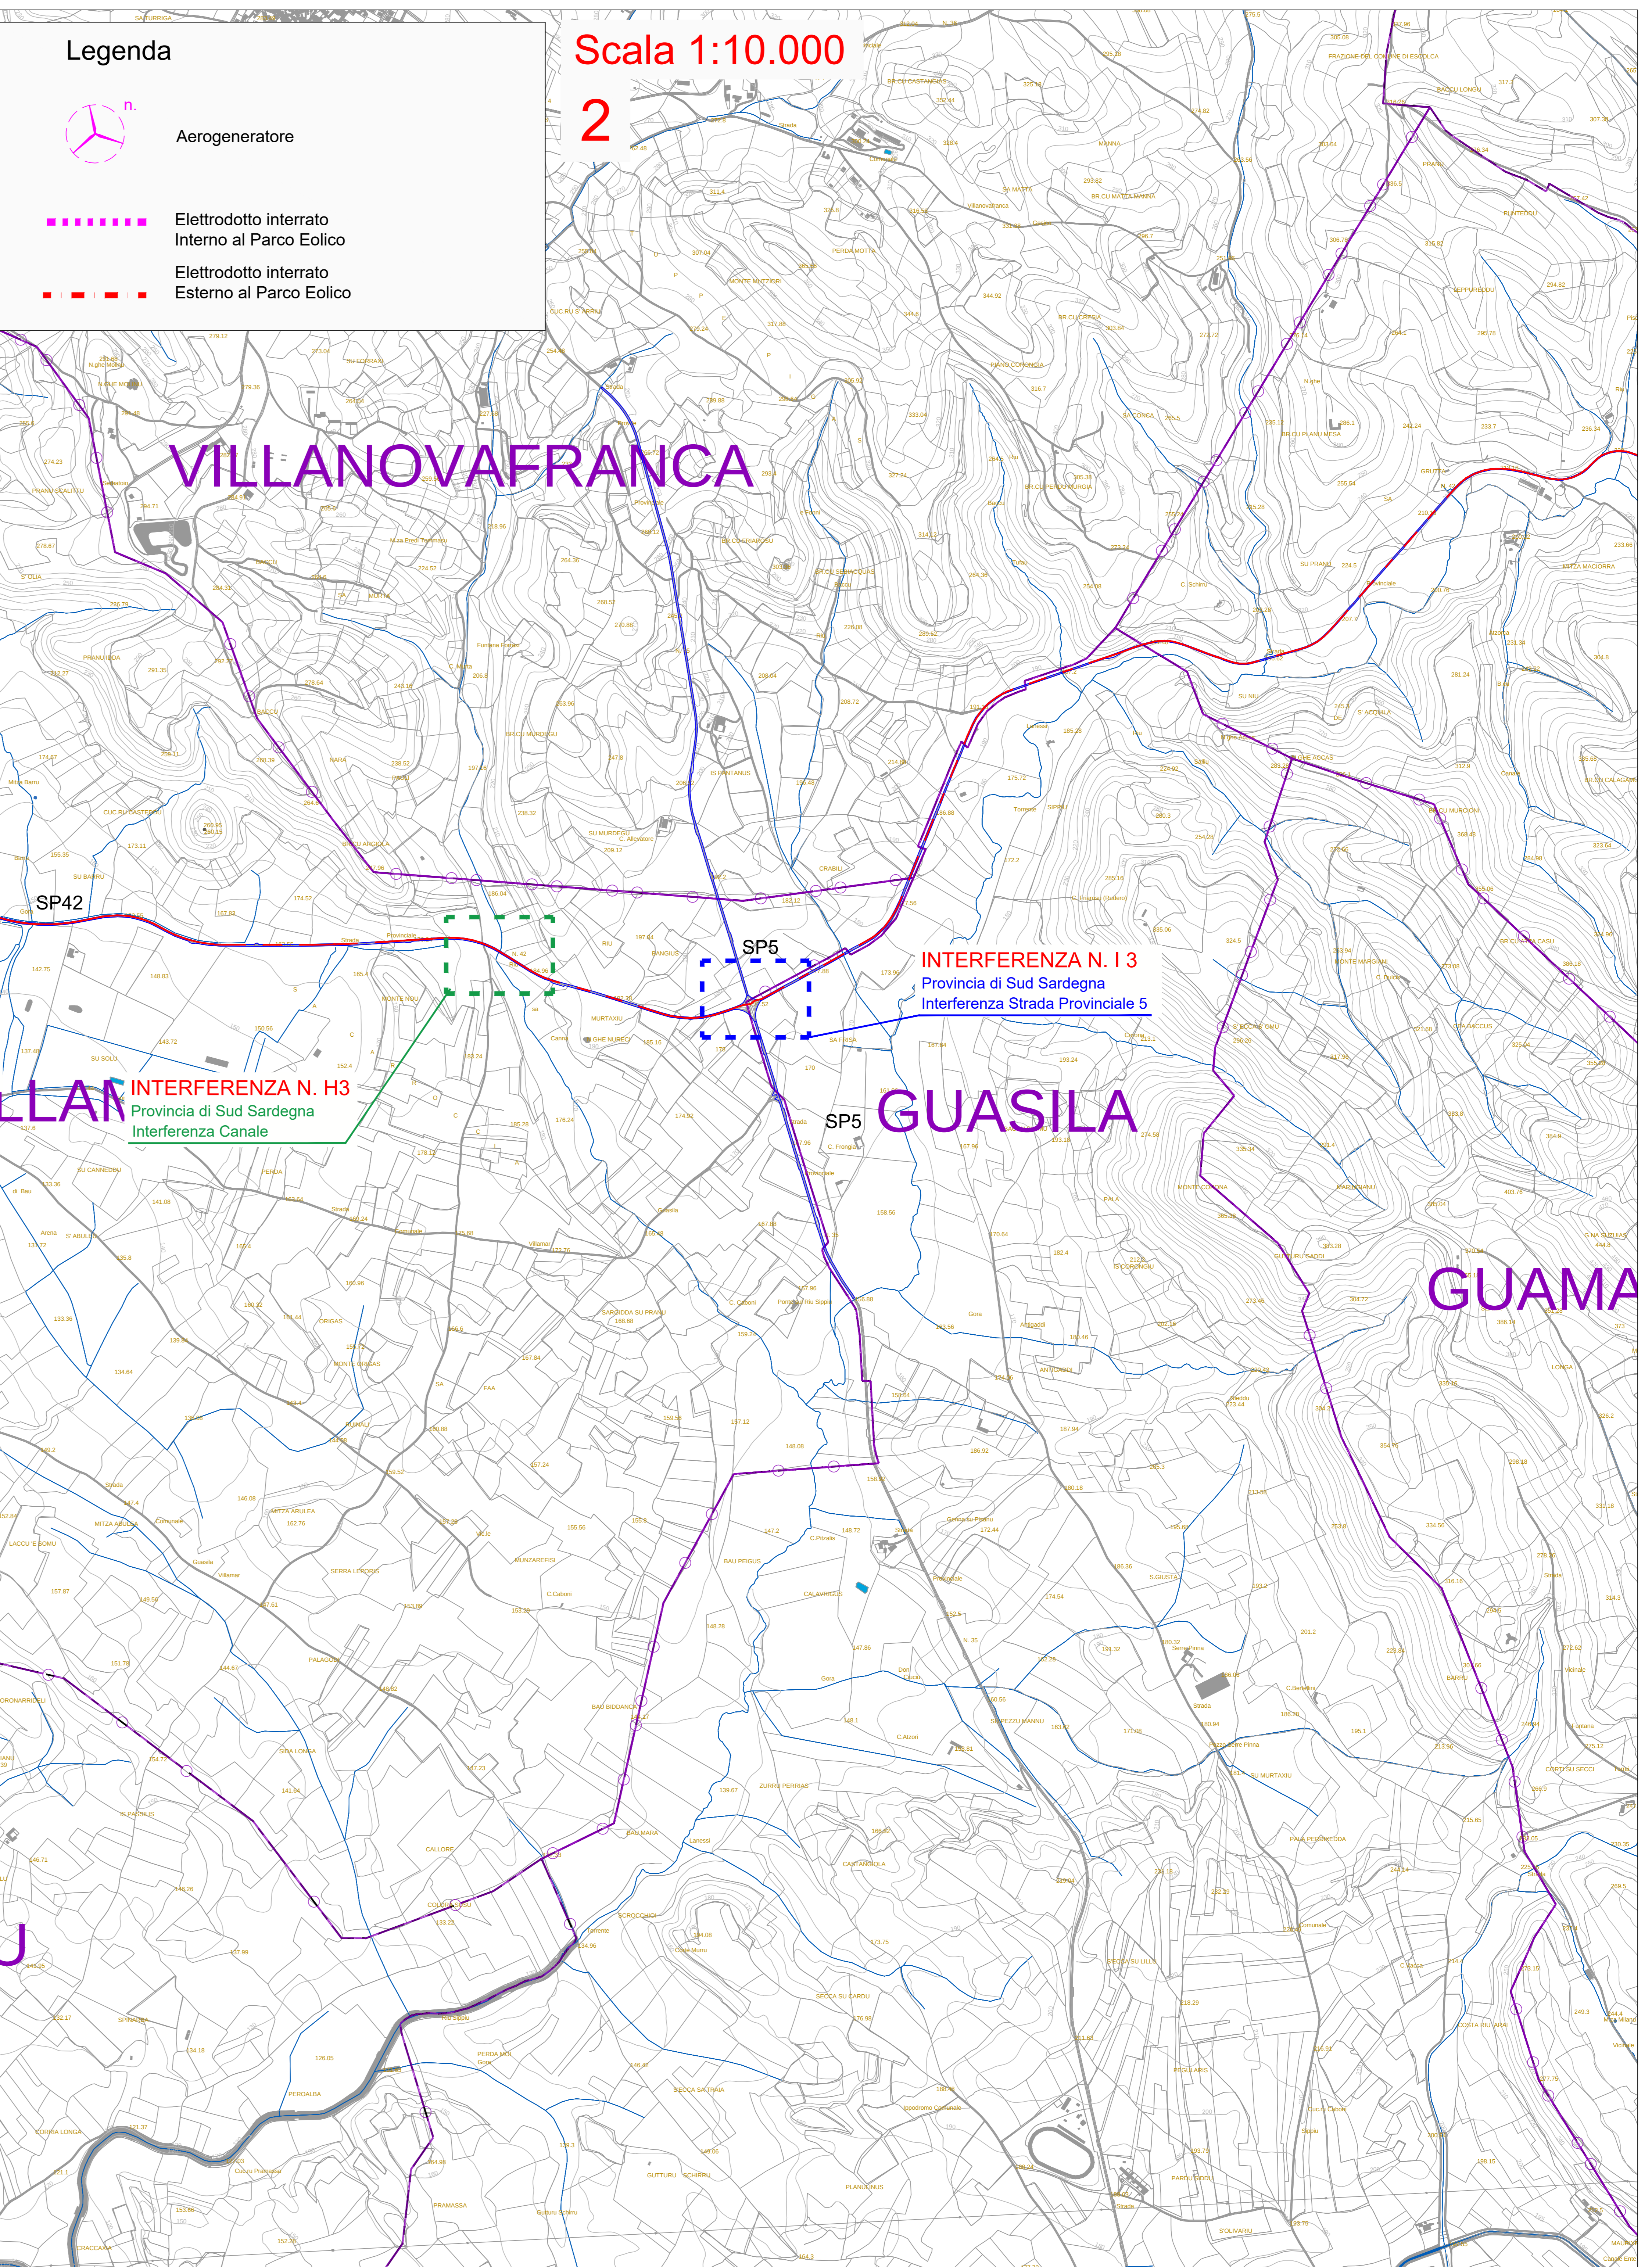

SE TERNA
 Cabina Utente