


GR/Value GRV WIND SARDEGNA 6 S.R.L.
 Via Durini, 9 10132 Milano Tel. +39 02 50437519
 PIAZZA S. PIETRO 10132 Milano Tel. +39 02 50437519

PROGETTISTI
 M&M MONTANO S.R.L. Via Durini, 9 10132 Milano Tel. +39 02 50437519
 S&B SpA Via Durini, 9 10132 Milano Tel. +39 02 50437519
 P&G SpA Via Durini, 9 10132 Milano Tel. +39 02 50437519

PROGETTO
 PROGETTO DEFINITIVO PER LA REALIZZAZIONE DI UN PARCO EOLICO DENOMINATO "PLANU SERRANTIS" COMPOSTO DA 9 EROGENERATORI DA 6,6 MW PER UNA POTENZA COMPLESSIVA DI 59,4 MW SITO NEI COMUNI DI SELEGAS, GESICO E MANDAS (SU), CON OPERE DI CONNESSIONE NEI COMUNI DI GUASILA, VILLANOVAFRANCA, VILLAMAR, FURTE, SANLURI (SU)

ELABORATO
 Titolo: CARTA DELLA EVOLUZIONE DELL'OMBRA GIORNALIERA (SHADOW FLICKERING) "REAL CASE" Tav./Doc: SIA - 16_2
 Codice elaborato: EOL - SIA - 16 Scala/Formato: 1:10.000 - A0

0	Novembre 2022	Prima emissione	MMB	MMB	GR/VALUE
REV.	DATA	DESCRIZIONE	ELABORAZIONE	VERIFICA	APPROVAZIONE

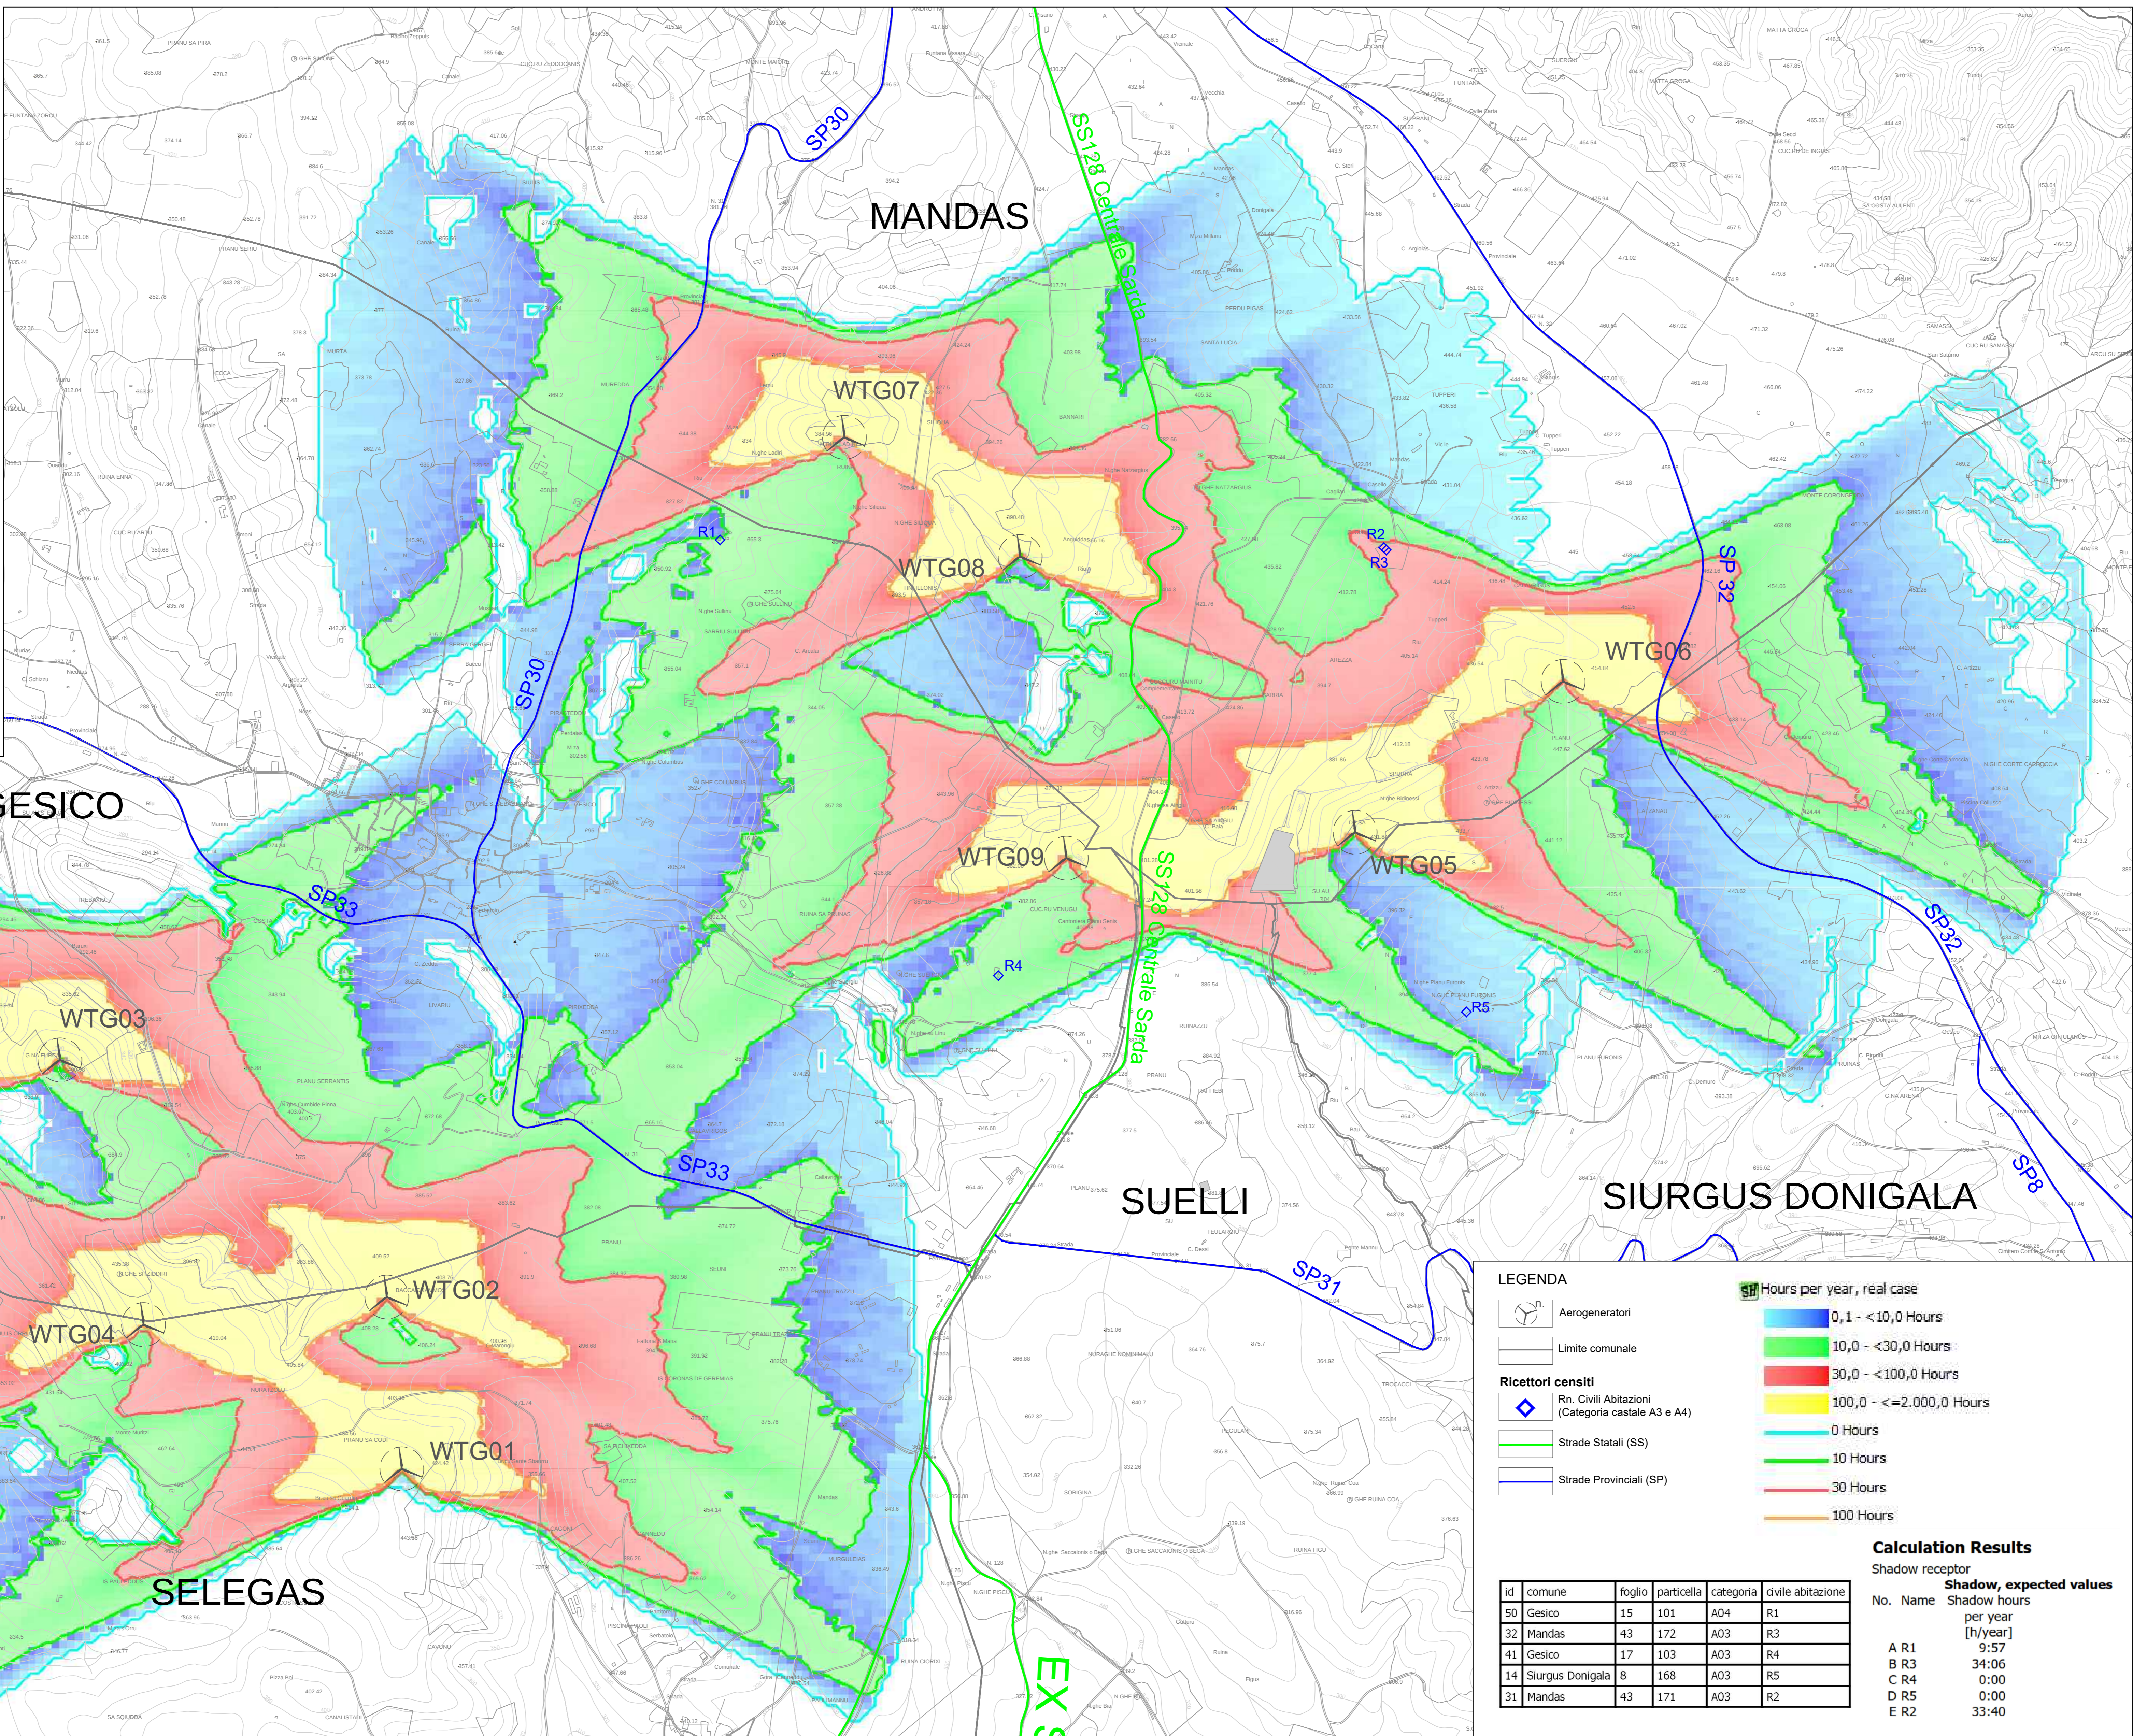

LEGENDA

- Aerogeneratori
- Limite comunale
- Ricettori censiti
- Rn. Civili Abitazioni (Categoria casale A3 e A4)
- Strade Statali (SS)
- Strade Provinciali (SP)

Hours per year, real case

- 0,1 - <10,0 Hours
- 10,0 - <30,0 Hours
- 30,0 - <100,0 Hours
- 100,0 - <=2.000,0 Hours
- 0 Hours
- 10 Hours
- 30 Hours
- 100 Hours

Calculation Results

Shadow receptor

No.	Name	Shadow hours per year [h/year]
A	R1	9:57
B	R3	34:06
C	R4	0:00
D	R5	0:00
E	R2	33:40

Id	comune	foglio	particella	categoria	civile abitazione
50	Gesico	15	101	A04	R1
32	Mandas	43	172	A03	R3
41	Gesico	17	103	A03	R4
14	Siurgus Donigala	8	168	A03	R5
31	Mandas	43	171	A03	R2