

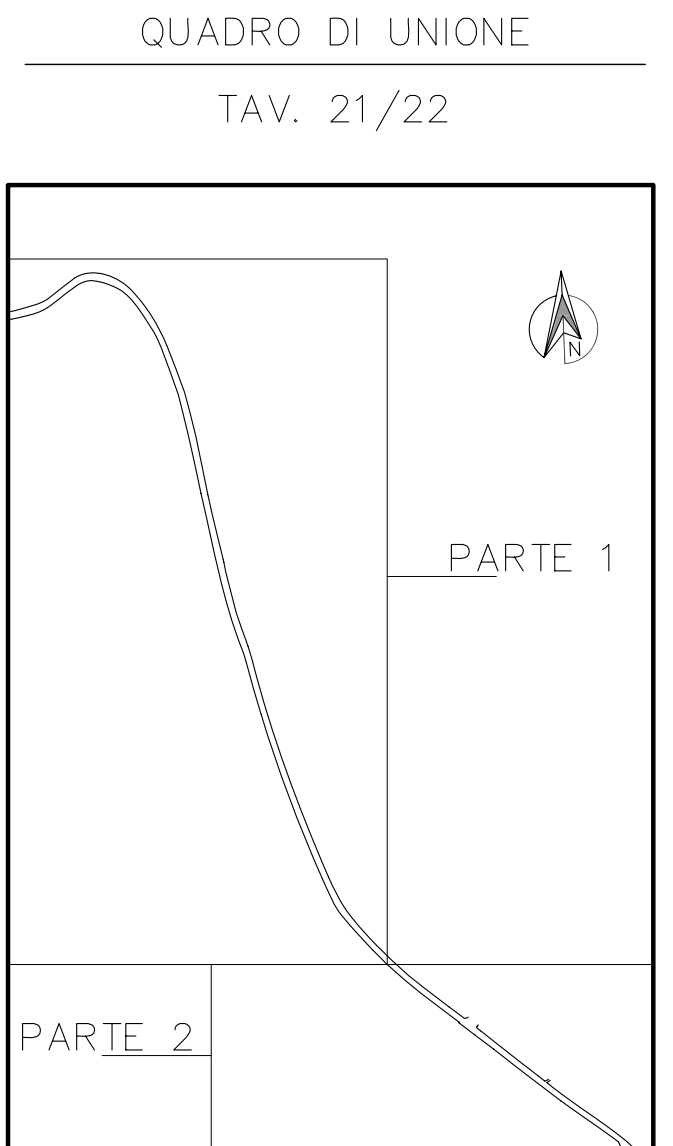


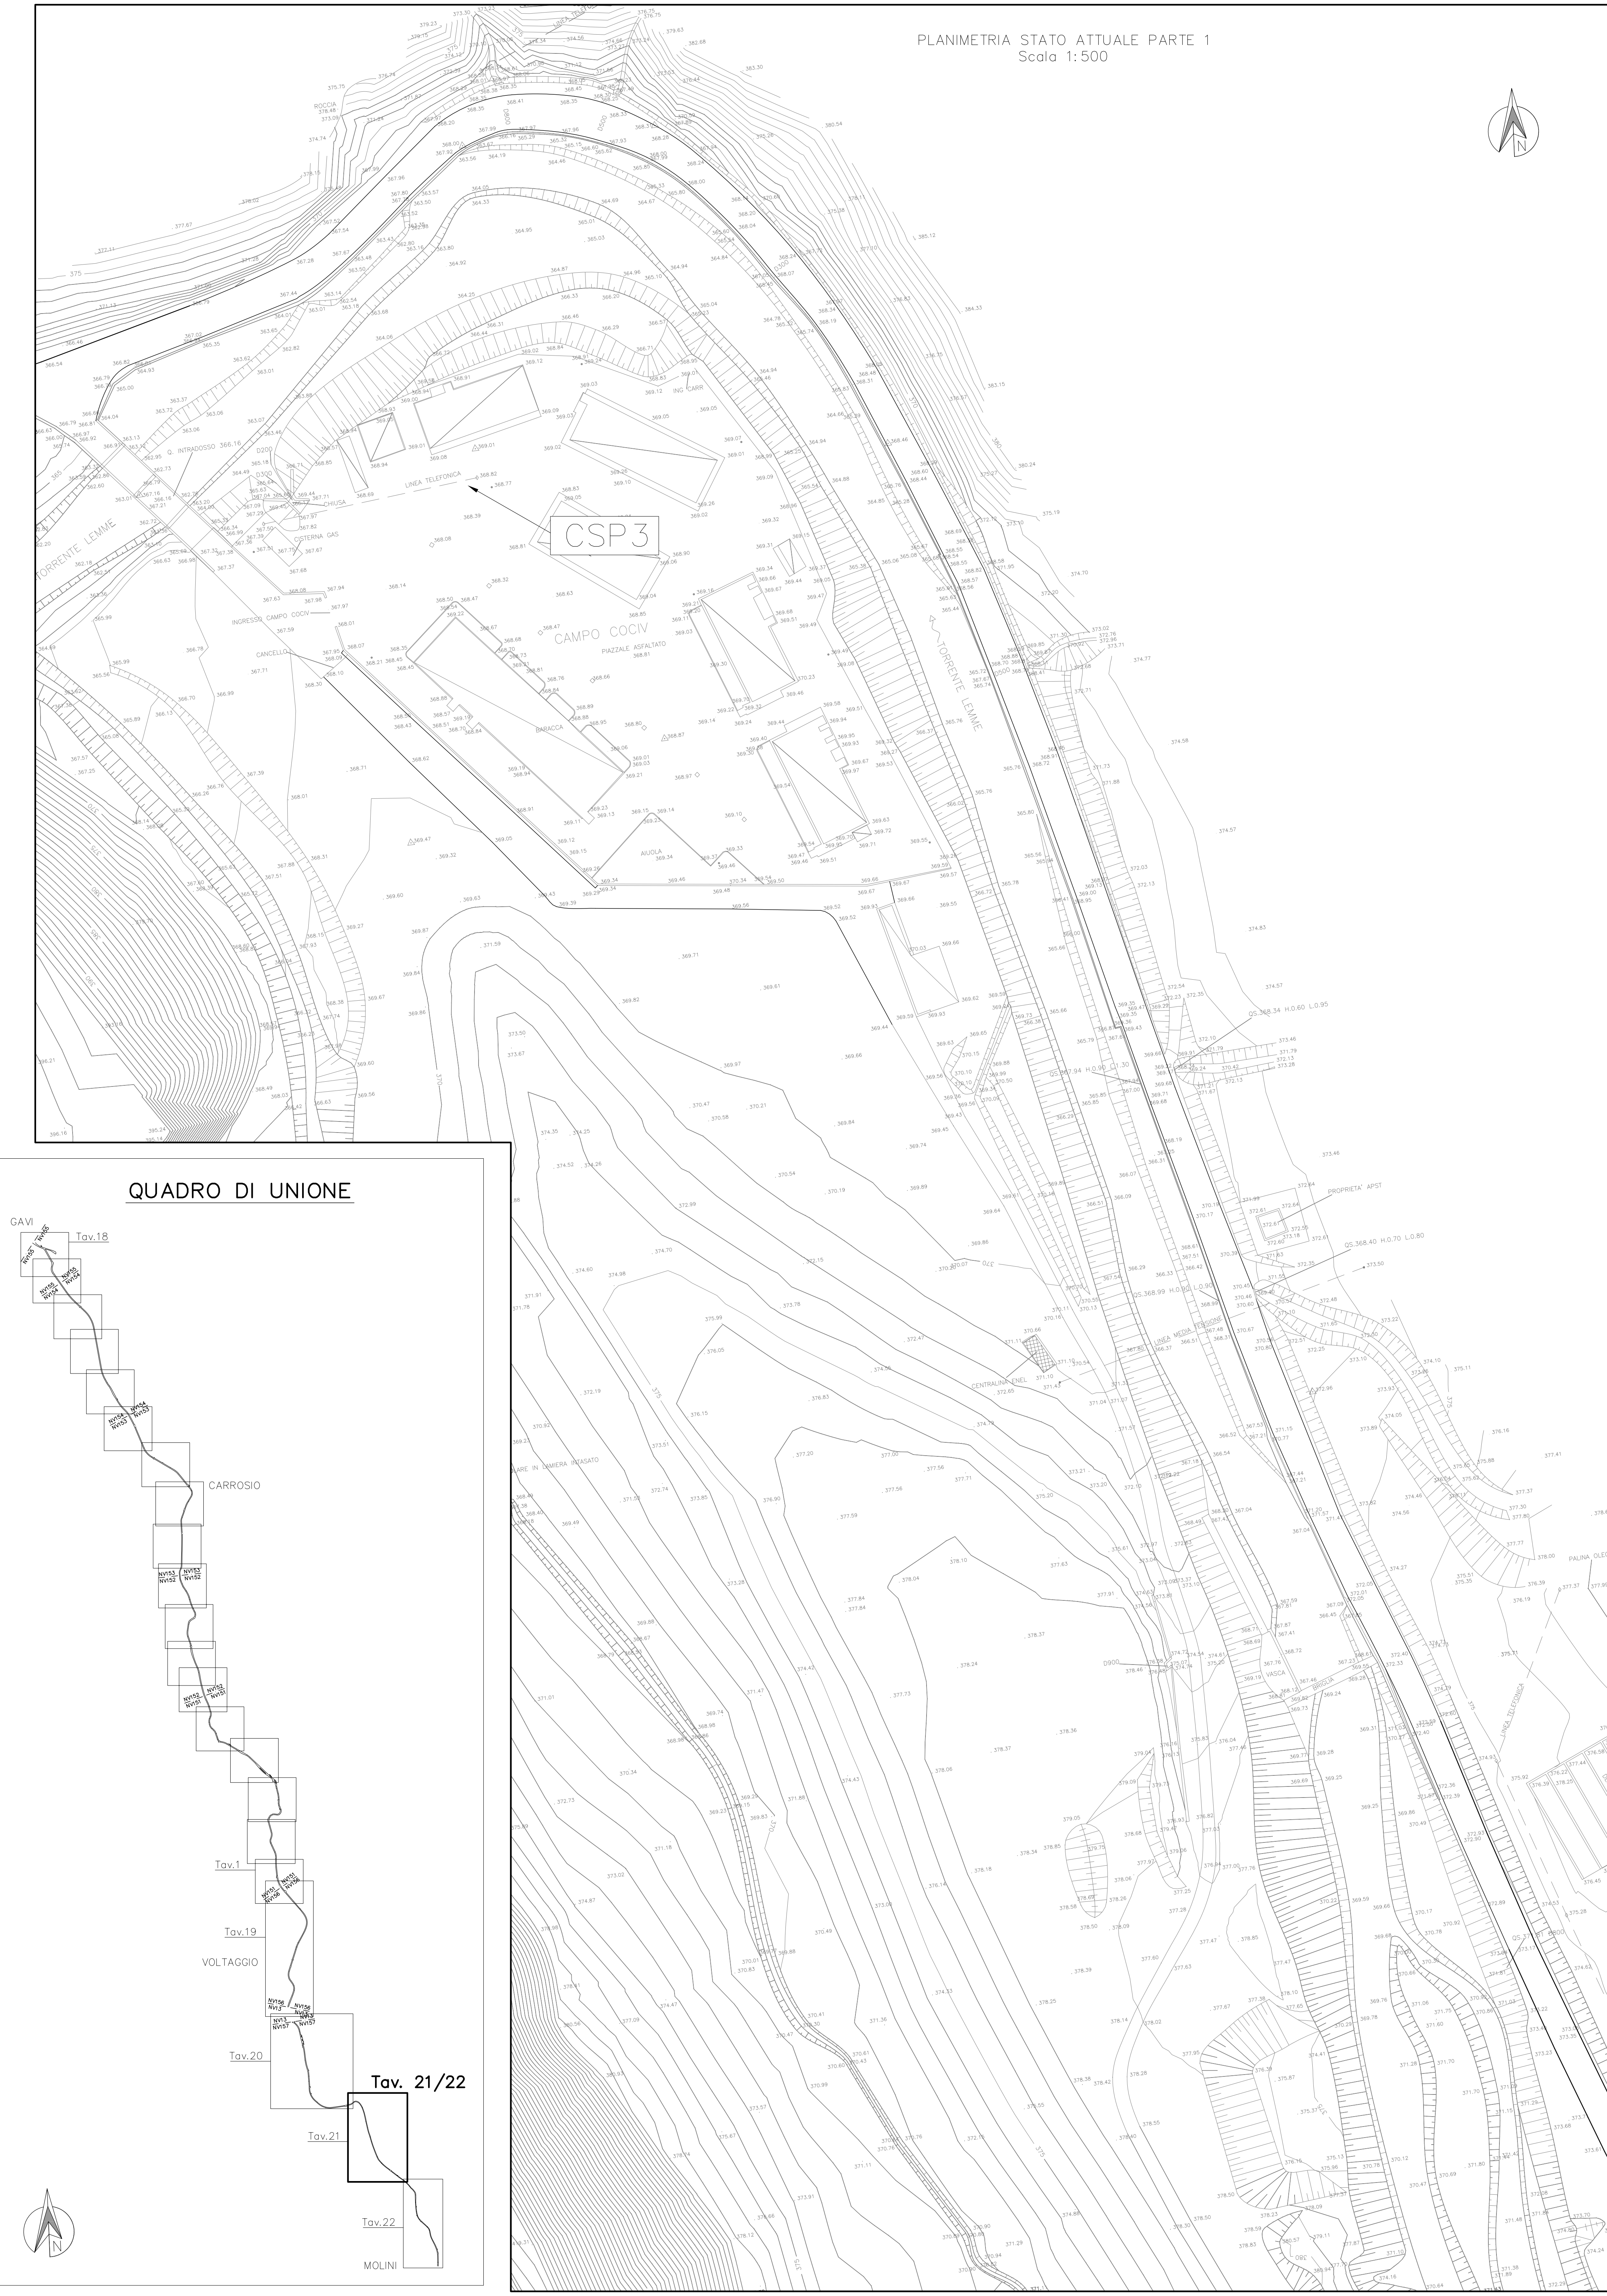

LEGENDA:

- Fine asfalto viabilità esistente
- Rilievo celerimetrico

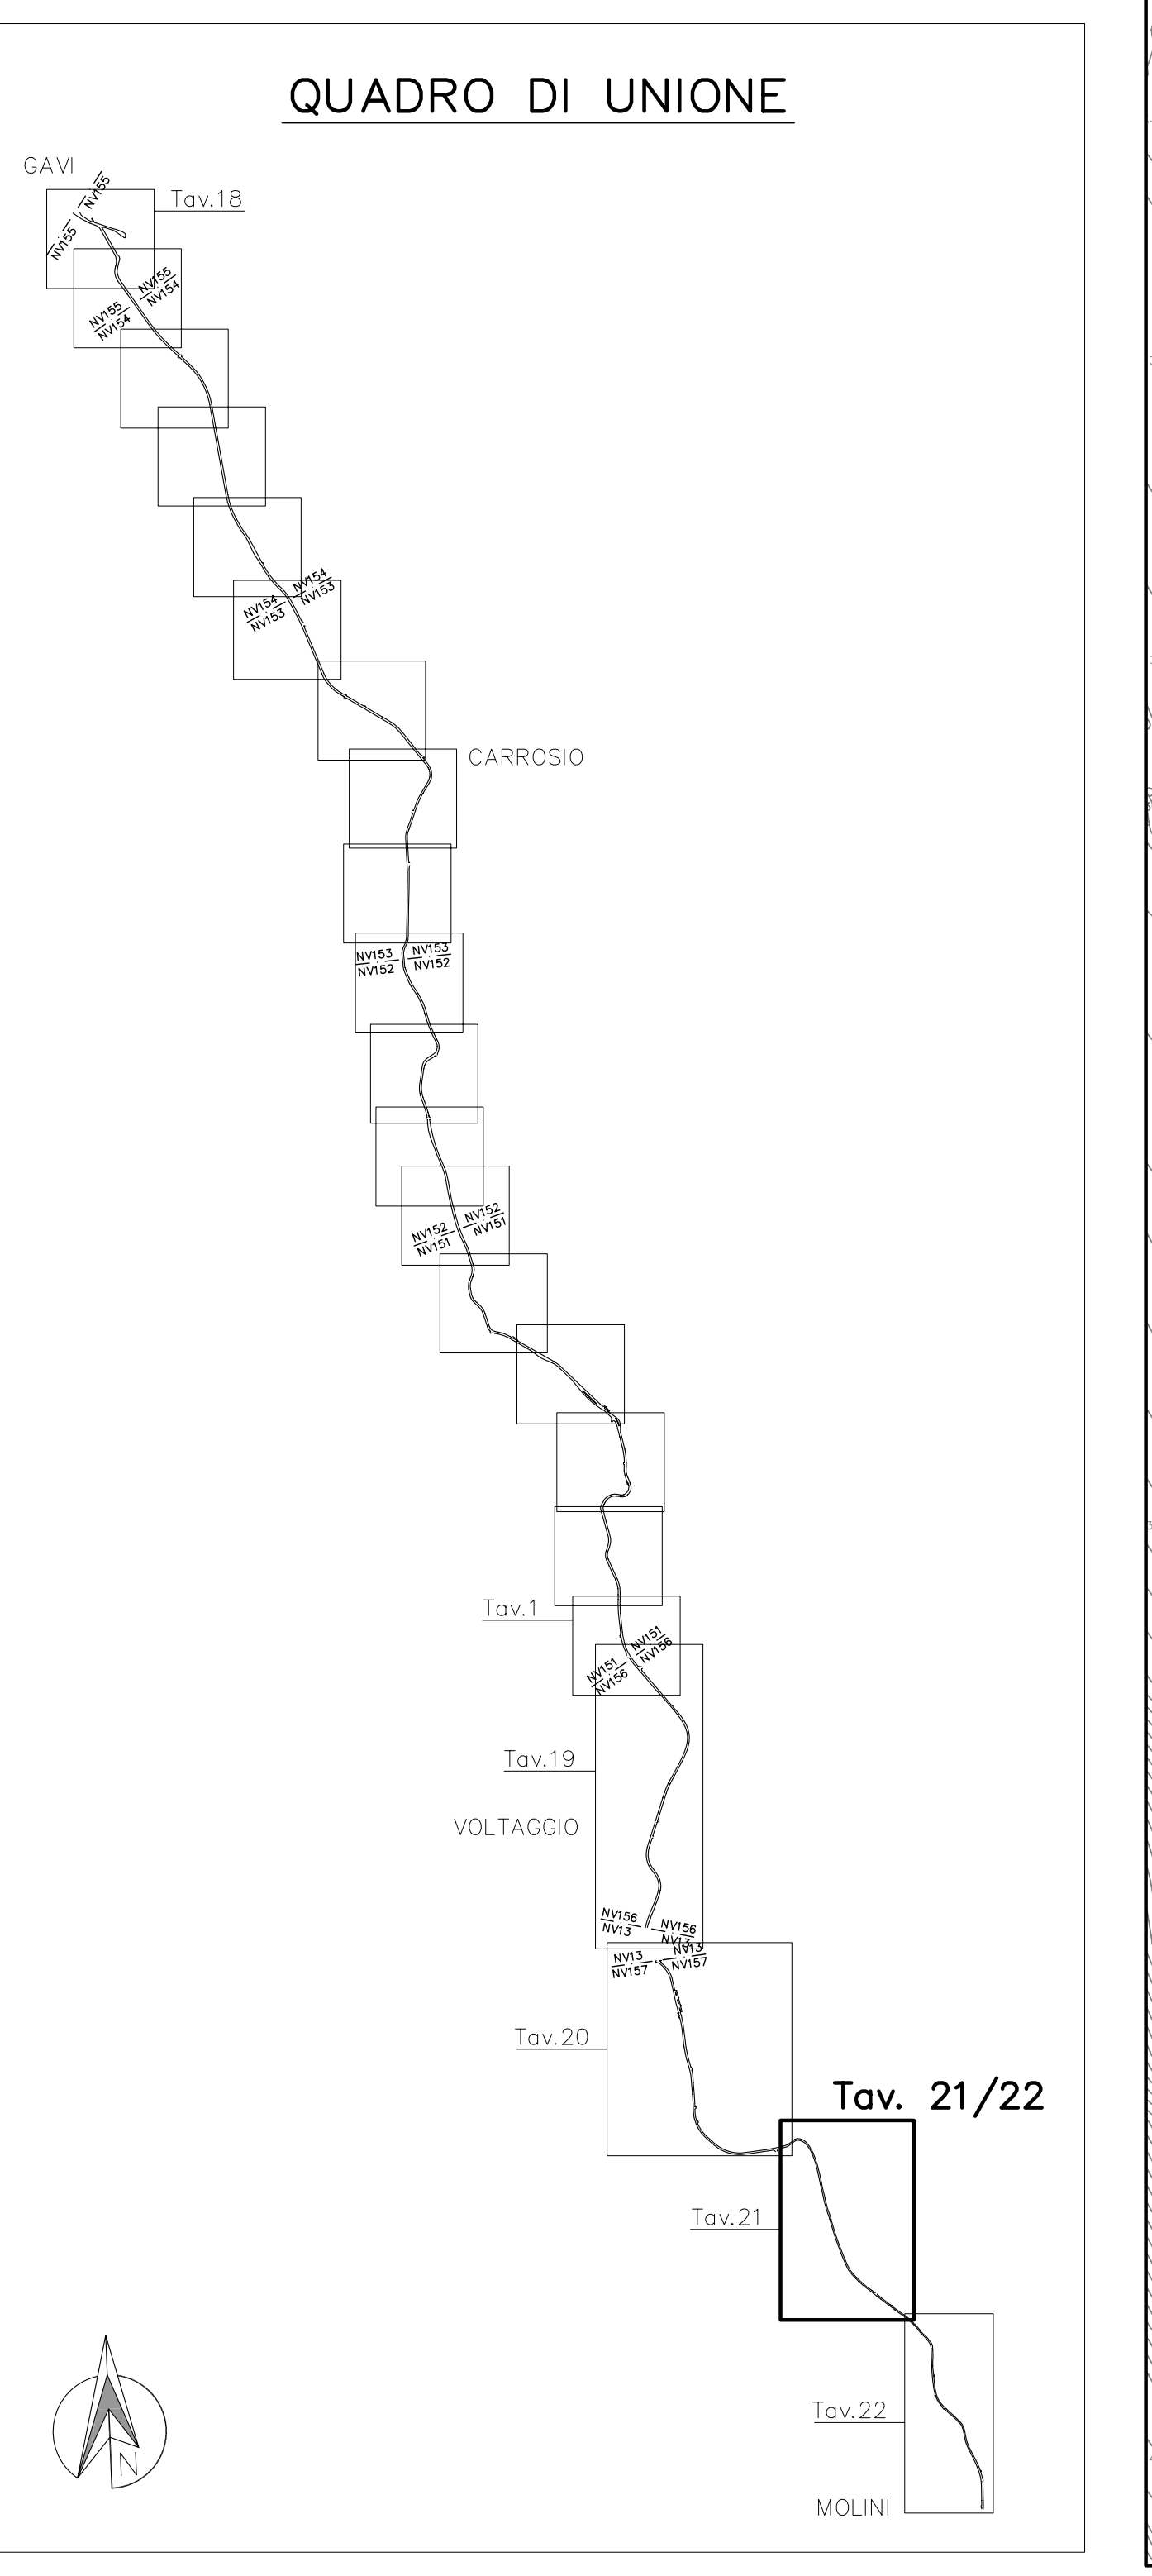

COMMITTENTE:

ALTA SORVEGLIANZA:

GENERAL CONTRACTOR:

INFRASTRUTTURE FERROVIARIE STRATEGICHE DEFINITE DALLA
LEGGE OBIETTIVO N.443/01

TRATTA A.V./A.C. TERZO VALICO DEI GIOVI
PROGETTO ESECUTIVO

Adeguamento S.P. 160 di Val Lemme
Planimetria stato attuale da innesto CSP3 a COP1
Tav.21/22

GENERAL CONTRACTOR
Cociv
Ing. G. Guagnoli

DIRETTORE LAVORI

SCALA:
1:500

COMMESSA	LOTTO	FASE	ENTE	TIPO DOC.	OPERADISCIPLINA	PROG.	REV.
IG51	01	E	CV	P8	NV150X	021	A

PROGETTAZIONE

Rev.	Descrizione emissione	Redatto	Data	Verificato	Data	Progettista	Data	IL PROGETTISTA
A00	Prima emissione		24/07/12		27/07/12	E. Paganini	31/07/12	

Nome File: I201-014-COP3-RV150X-021-A00
CUP: F3H8D0000000000