
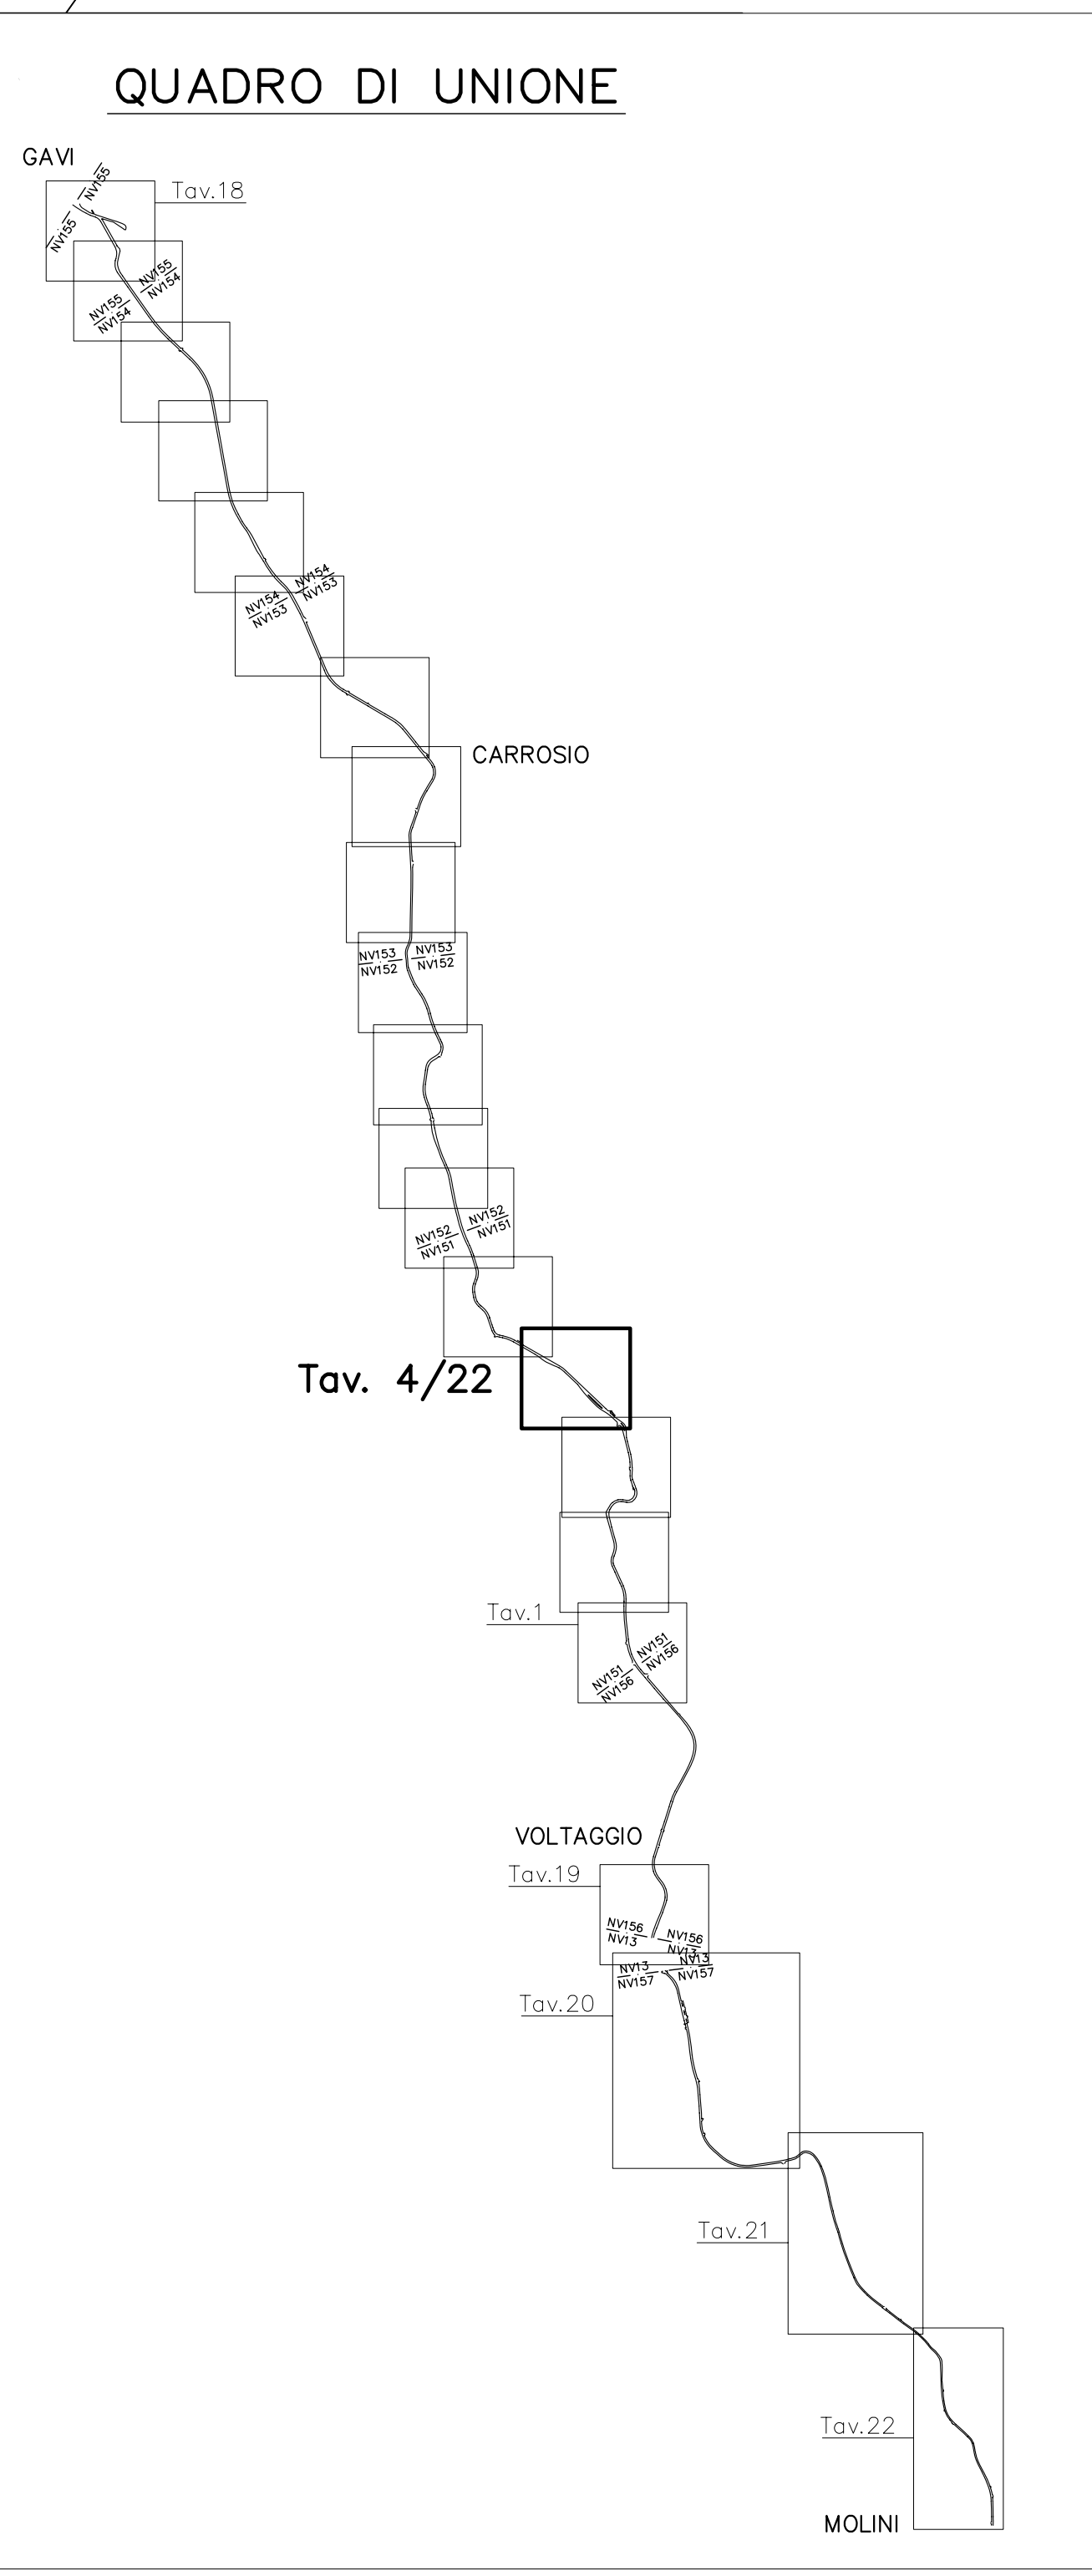


LEGENDA

- [TO1] ATTRAVERSAMENTI IDRAULICI IN PROGETTO
- [MO1] MURI IN PROGETTO
- [CH01] INTERVENTO DI CHIODATURA SU SCARPATA ESISTENTE
- [CC01] CORDOLO-CUNETTA IN PROGETTO
- [CS01] CORDOLO A SBALZO SU PALI IN PROGETTO
- [DEMOLIZIONE] DEMOLIZIONE MURATURA ESISTENTE
- [ATTRAVERSAMENTI IDRAULICI - MANTENIMENTO]
- [ATTRAVERSAMENTI IDRAULICI - SOSTITUZIONE CON DN MAGGIORE]
- [ATTRAVERSAMENTI IDRAULICI - SOSTITUZIONE CON IDENTICO DN]
- [DEMOLIZIONE]
- [PALO ILLUMINAZIONE IN PROGETTO]
- [R210.34] INDICAZIONE RAGGIO CURVA CIRCOLARE
- [X=47540.54 Y=175655.18] DATI DI TRACCIAMENTO ASSE STRADALE
- [SEZIONE TIPO 01] INDICAZIONE SEZIONI TIPO STRADALI - VEDI TAVOLA SPECIFICA
- [F.I.] FINE INTERVENTO

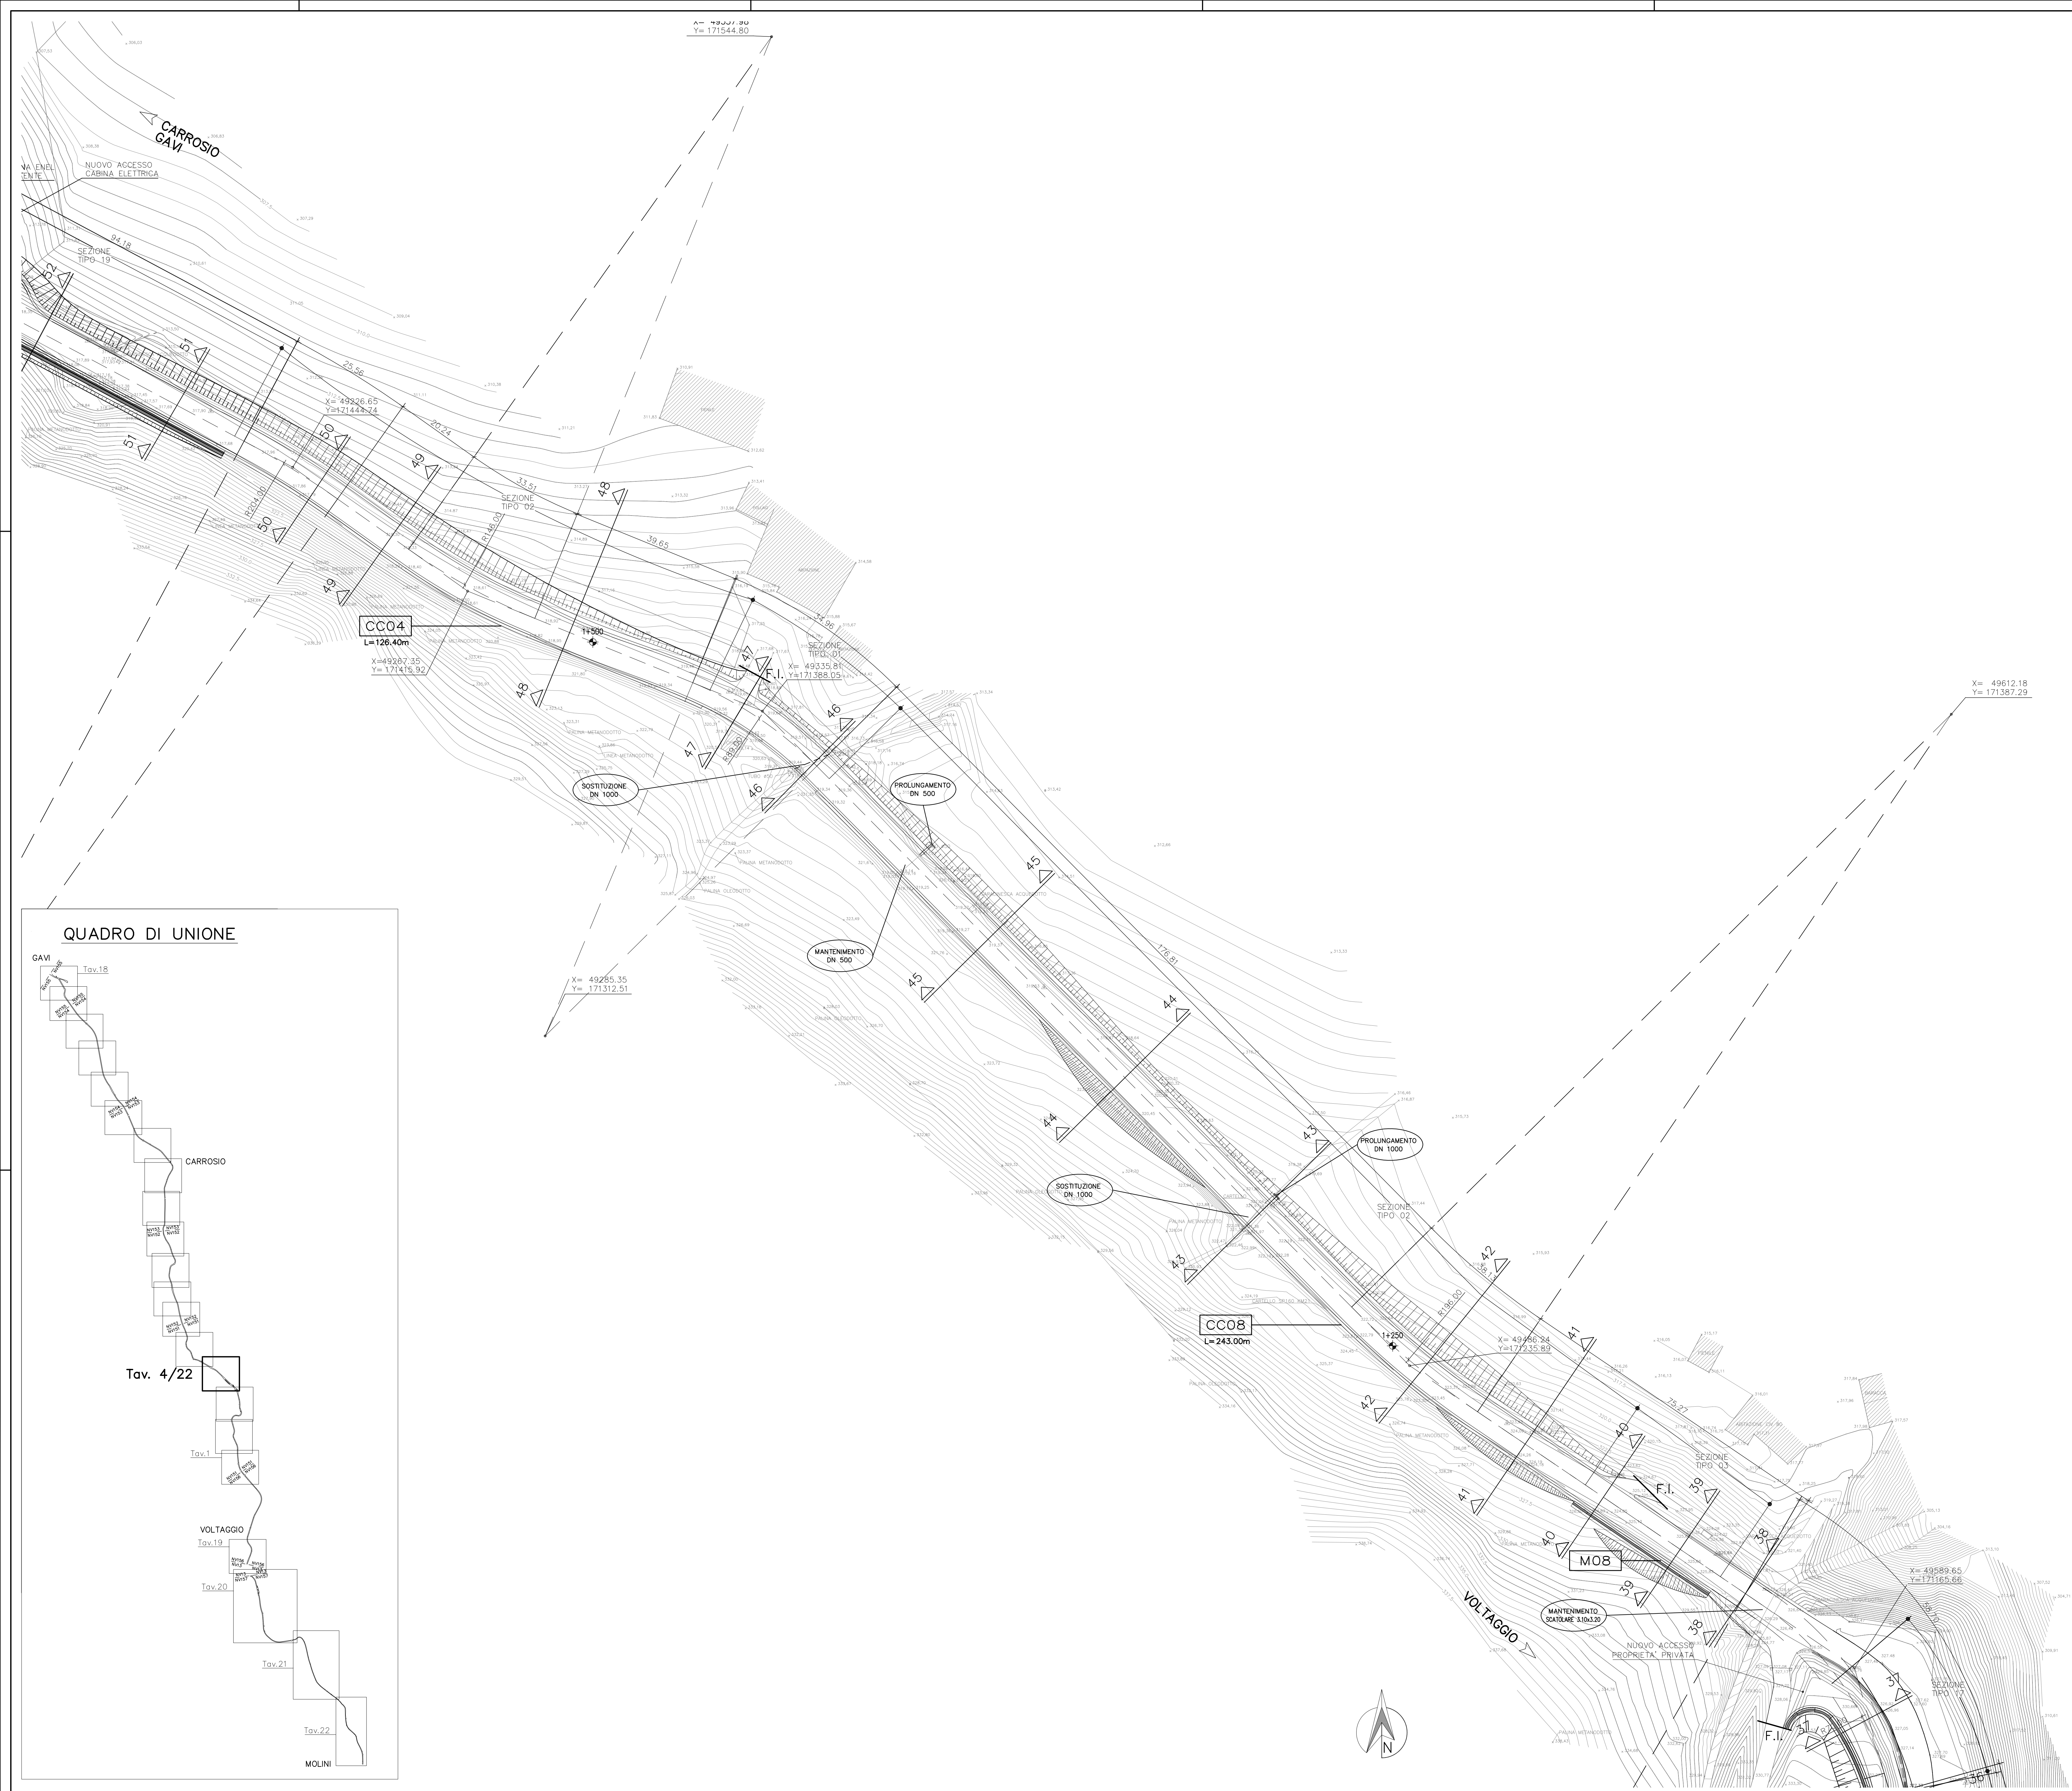

COMMITTENTE:  **RFI**
RETE FERROVIARIA ITALIANA
GRUPPO FERROVIE DELLO STATO ITALIANE

ALTA SORVEGLIANZA:  **ITAFERR**
GRUPPO FERROVIE DELLO STATO ITALIANE

GENERAL CONTRACTOR:  **Cociv**
Consorzio di Regamenti Integrati Valchi

INFRASTRUTTURE FERROVIARIE STRATEGICHE DEFINITE DALLA LEGGE OBIETTIVO N.443/01
TRATTA A.V./A.C. TERZO VALICO DEI GIOVI
PROGETTO ESECUTIVO

Adeguamento S.P. 160 di Val Lemme
Planimetria di progetto con sovrapposizioni - Da sez. 37 a sez. 51
Tav. 4/22

GENERAL CONTRACTOR: **Cociv**
Ing. G. Guagnani

DIRETTORE LAVORI:

SCALA: 1:500

COMMESSA	LOTTO	FASE	ENTE	TIPO DOC.	OPERADISCIPLINA	PROG.	REV.
I 6 5 1	0 1	E	C V	P 8	N V 1 5 0 X	0 2 6	A

Rev.	Descrizione emissione	Redatto	Data	Verificato	Data	Progettista	Data	IL PROGETTISTA
A00	Prima emissione	[Signature]	19/09/12	[Signature]	21/09/12	Ing. F. Colli	25/09/12	[Signature]

Nome File: I:\2012\400\GAVI\400-020-A00
CUP: J51H2000000000