


LEGENDA

| | |
|--|---|
| | ATTRAVERSAMENTI IDRAULICI IN PROGETTO |
| | MURI IN PROGETTO |
| | INTERVENTO DI CHIODATURA SU SCARPATA ESISTENTE |
| | CORDOLO-CUNETTA IN PROGETTO |
| | CORDOLO A SBALZO SU PALI IN PROGETTO |
| | DEMOLIZIONE MURATURA ESISTENTE |
| | ATTRAVERSAMENTI IDRAULICI - MANTENIMENTO |
| | ATTRAVERSAMENTI IDRAULICI - SOSTITUZIONE CON DN MAGGIORE |
| | ATTRAVERSAMENTI IDRAULICI - SOSTITUZIONE CON IDENTICO DN |
| | DEMOLIZIONI |
| | PALO ILLUMINAZIONE IN PROGETTO |
| | INDICAZIONE RAGGIO CURVA CIRCOLARE |
| | DATI DI TRACCIAMENTO ASSE STRADALE |
| | INDICAZIONE SEZIONI TIPO STRADALI - VEDI TAVOLA SPECIFICA |
| | FINE INTERVENTO |

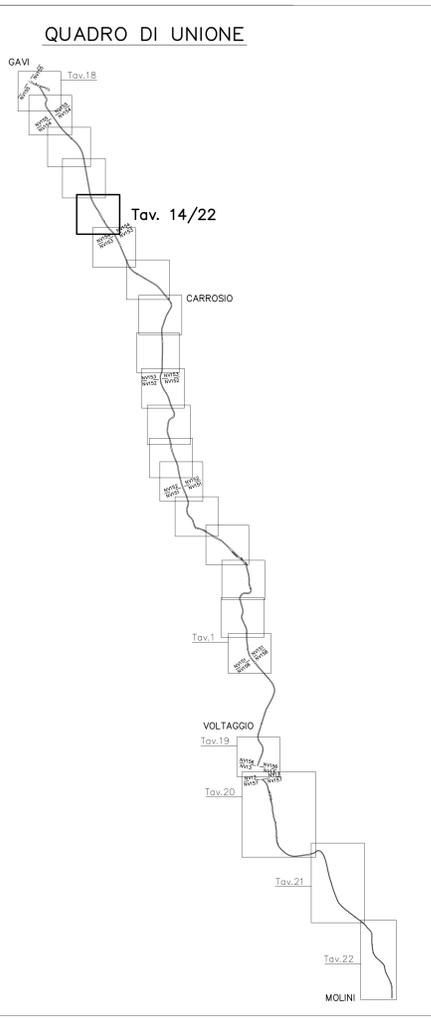

COMMITTENTE:
RFI
 RETE FERROVIARIA ITALIANA
 GRUPPO FERROVIE DELLO STATO ITALIANE

ALTA SORVEGLIANZA:
ITAFERR
 GRUPPO FERROVIE DELLO STATO ITALIANE

GENERAL CONTRACTOR:
Cociv
 Consorzio di Reggimenti Integrati Valchi

INFRASTRUTTURE FERROVIARIE STRATEGICHE DEFINITE DALLA
 LEGGE OBIETTIVO N.443/01
 TRATTA A.V./A.C. TERZO VALICO DEI GIOVI
 PROGETTO ESECUTIVO

Adeguamento S.P. 160 di Val Lemme
 Planimetria di progetto con sovrapposizioni - Da sez. 163 a sez. 175
 Tav. 14/22

| | | | | | | | | |
|---|-----------------------|------------------|----------|---------------|-----------------|-------------|----------|-----------------|
| GENERAL CONTRACTOR | | DIRETTORE LAVORI | | SCALA: | | | | |
| Consorzio Cociv Ing. G. Guagnani | | | | 1:500 | | | | |
| COMMESSA | LOTTO | FASE | ENTE | TIPO DOC. | OPERADISCIPLINA | PROGE. | REV. | |
| I G 5 1 | 0 1 | E | C V | P 8 | N V 1 5 0 X | 0 3 6 | A | |
| Rev. | Descrizione emissione | Redatto | Data | Verificato | Data | Progettista | Data | IL PROGETTISTA |
| A00 | Prima emissione | PR | 19/09/12 | Ing. F. Colli | 21/09/12 | E. Pagani | 25/09/12 | Ing. E. CHEZANE |

Nome File: I:\2011-2012\CONTRATTI\CONTRATTI\...
 CUP: F81H2000000000000