



RETRO

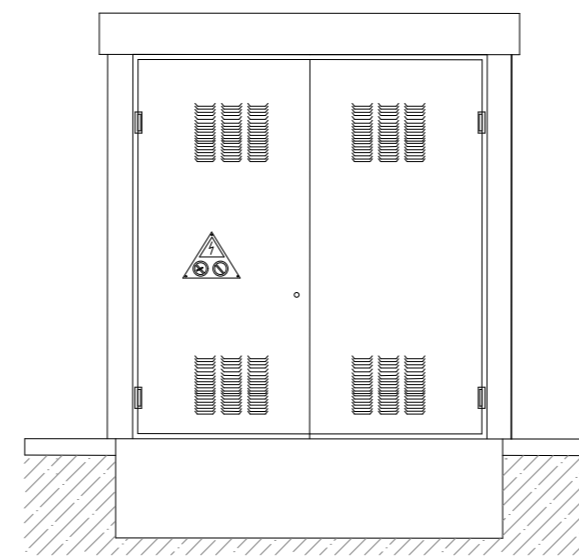


VISTA LAT. SX

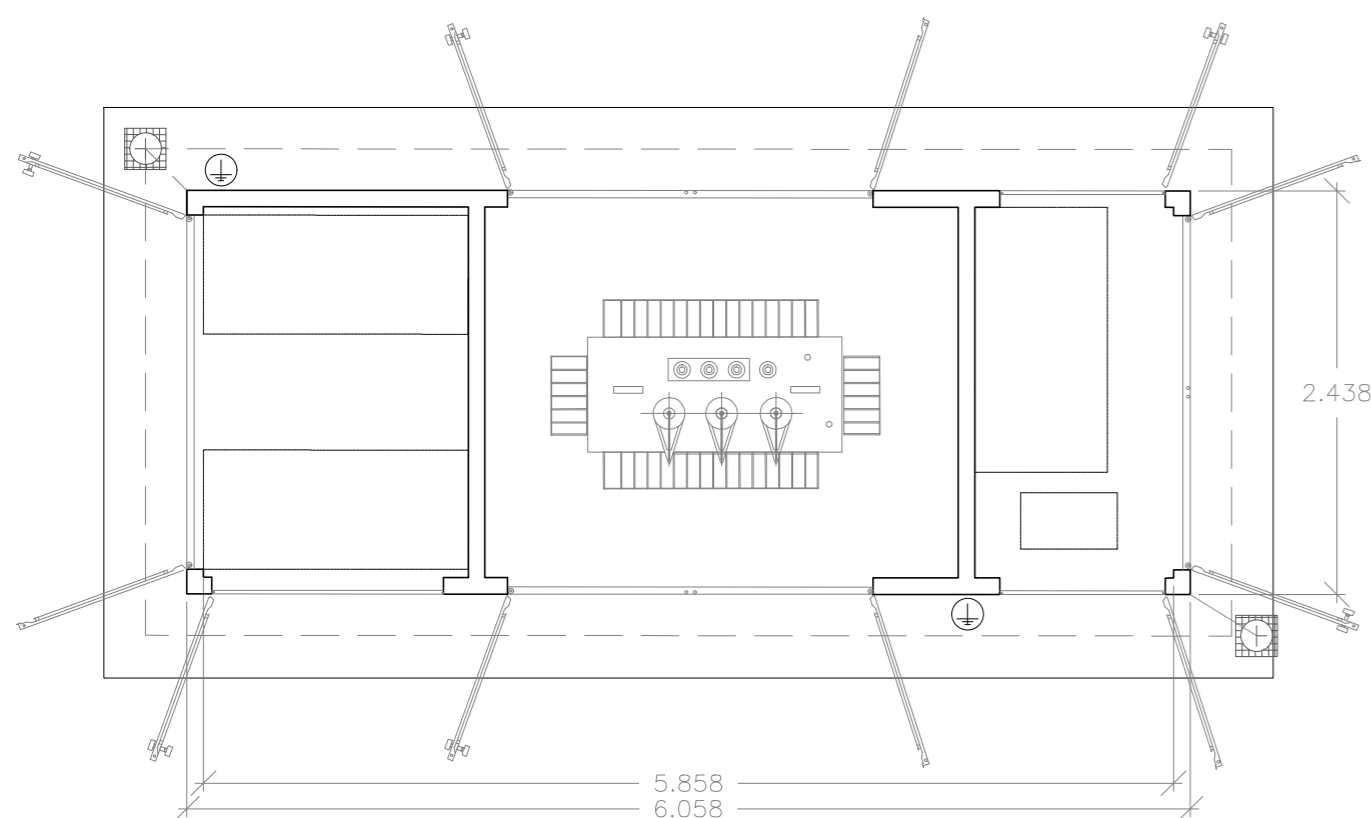


PIANTA

CABINA DI SOTTOCAMPO

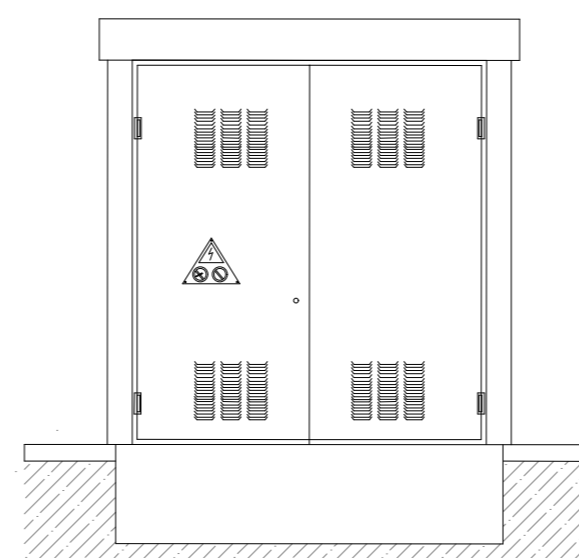
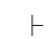


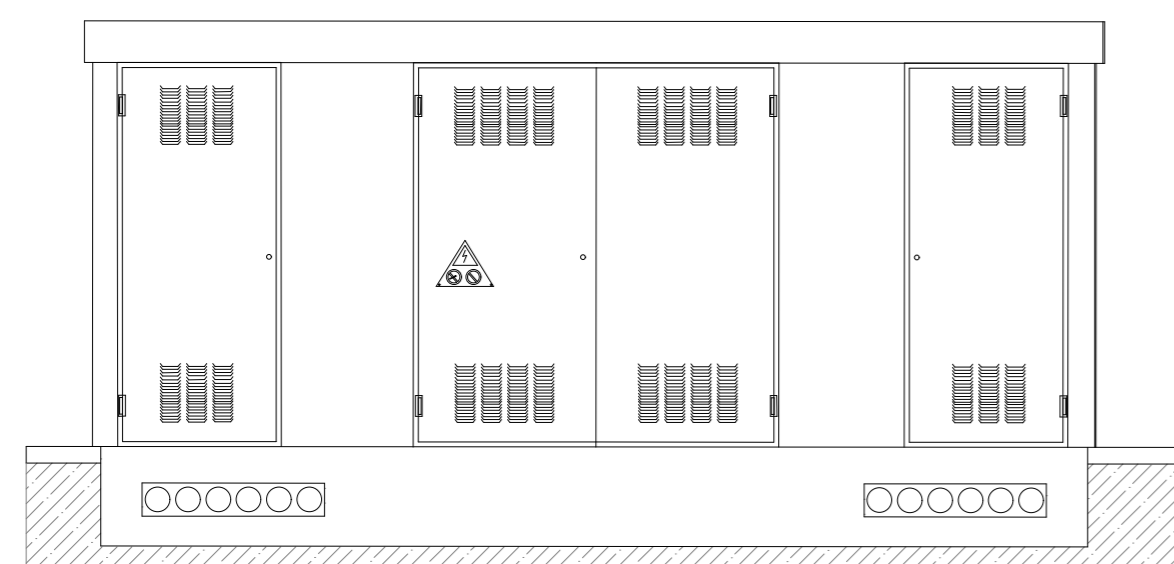

VISTA LAT. DX



FRONTE

Legenda

-  Pozzetto di terra con dispersore di terra- dim. mm(550 x 550)
-  Dispersore di terra - Acciaio galvanizzato con profilo a croce - dim. 50x5x1500 mm
-  Treccia di rame nuda da 50mm<sup>2</sup> a contatto diretto con il terreno Profondità d'installazione >= 500mm
-  Boccola di connessione tra la cabina e la rete di terra di impianto

Localizzazione Geografica Impianto



REGIONE SARDEGNA  
Città Metropolitana di Sassari (SS)

COMUNE DI ITTIRI



1	EMISSIONE PER ENTI ESTERNI	16/01/23	BAIARDO G.	SIGNORELLO A.	NASTASI A.
0	EMISSIONE PER COMMENTI	30/11/22	BAIARDO G.	SIGNORELLO A.	NASTASI A.
REV:	DESCRIZIONE	DATA	REDATTO	CONTROL.	APPROV.

Committente: <b>PV ITALY 1 S.r.l.</b>		Società di Sviluppo: <b>AVAPA ENERGY</b>		
Sede legale in Via dell'Annunziata, 23/4, 20121, Milano Partita I.V.A. 11515530969 - PEC: pv_italy1@pec.it		Sede legale in Via Galliera, 28, 40121, Bologna Partita I.V.A. 03816011203 - PEC: avopaenergy@legalmail.it		
Società di Progettazione: <b>Antex group</b>		Società di Sviluppo: <b>Eneco s.r.l.</b>		
Via Jonica, 16 - Loc. Belvedere 96100 Siracusa (SR) Tel.: 0931.1663409 Web: www.antexgroup.it E-mail: info@antexgroup.it		Via Don Luigi Sturzo, 6/c 74020 Roccaforzata (TA) PEC: enecosrls@legal.email.it Part.IVA 02987670730		
Progetto: <b>IMPIANTO AGRI-VOLTAICO DI POTENZA NOMINALE 25.633,68 kWp          E RELATIVE OPERE DI CONNESSIONE ALLA RTN DA REALIZZARSI IN          COMUNE DI ITTIRI (SS)</b>			Progettista/Resp. Tecnica: Dott. Ing. Antonino Signorello Ordine degli Ingegneri della Provincia di Catania n° 6105 sez. A	
Tavola: CABINA DI SOTTOCAMPO				
Scala:	Nome DIS./FILE:	Allegato:	F.to:	Livello:
N.A.	C21036S05-PD-EE-15-01	1/1	A2	<b>DEFINITIVO</b>

Informativa Privacy: il presente documento è di proprietà della ANTEX GROUP srl. E' vietata la comunicazione a terzi o la riproduzione senza il preventivo permesso scritto della suddetta. La società tutela i propri diritti a rigore di Legge.