


LINEE ESTERNE ALL'IMPIANTO


Localizzazione Geografica Impianto



TIPICO CAVIDOTTO A.T. INTERRATI
POSA INTERRATA IN PIANO IN TERRENO AGRICOLO

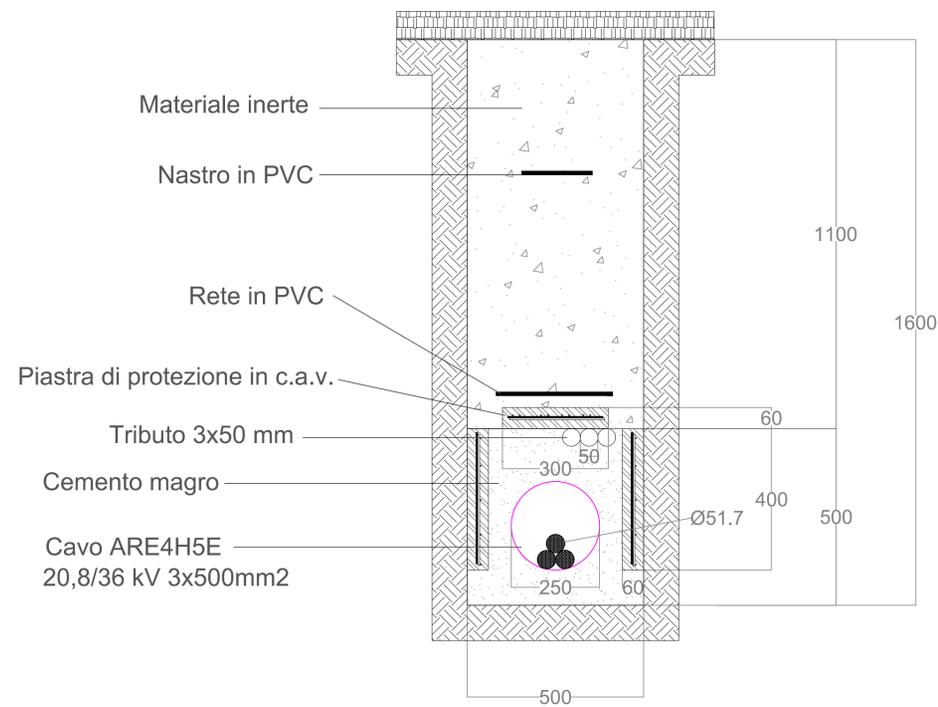

TIPICO CAVIDOTTO A.T. INTERRATI
POSA INTERRATA IN PIANO SU SEDE STRADALE

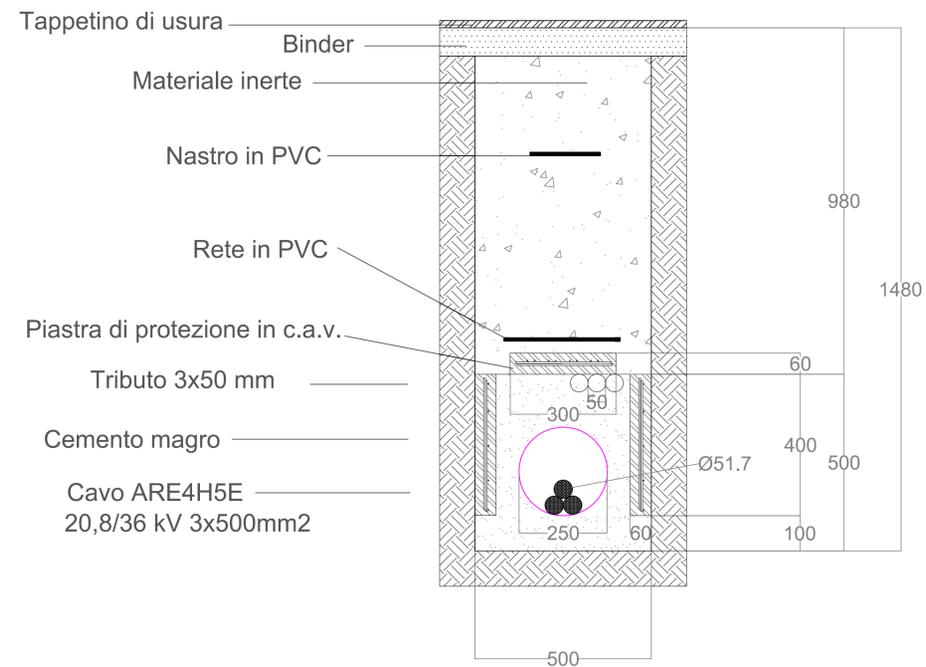

REGIONE SARDEGNA
Città Metropolitana di Sassari (SS)

COMUNE DI ITTIRI




1	EMMISSIONE PER ENTI ESTERNI	16/01/23	BARBARO G.	SIGNORELLO A.	NASTASI A.
0	EMMISSIONE PER COMMENTI	30/11/22	BARBARO G.	SIGNORELLO A.	NASTASI A.
REV:	DESCRIZIONE	DATA	REDATTO	CONTROL.	APPROV.

Committente: PV ITALY 1 S.r.l. <small>Sede legale in Via dell'Annunziata, 23/4, 20121, Milano Partita IVA: 11515530969 - PEC: pv_italy1@pec.it</small>		Società di Sviluppo: AVAPA ENERGY <small>Sede legale in Via Gallieno, 29, 40121, Bologna Partita IVA: 03616011203 - PEC: avpaenergy@legalmil.it</small>	
Società di Progettazione: Antex group <small>Via Jonico, 16 - Loc. Belvedere 96100 Siracusa (SR) Tel.: 0931.1663409 Web: www.antexgroup.it E-mail: info@antexgroup.it</small>		Società di Sviluppo: Eneco s.p.a. <small>Via Don Luigi Sturzo, 6/c 74020 Roccaforzata (TA) PEC: enecoaris@legalmil.it Part.NA: 02987670730</small>	
Progetto: IMPIANTO AGRI-VOLTAICO DI POTENZA NOMINALE 25.633,68 kWp E RELATIVE OPERE DI CONNESSIONE ALLA RTN DA REALIZZARSI IN COMUNE DI ITTIRI (SS)			
Tavola: CAVIDOTTO AT SEZIONE TIPO			
Scala:	Norme DIS./FILE:	Allegato:	F.to:
N.A.	C21036S05-PD-EE-17-01	1/2	A1
Livello: DEFINITIVO			Progettista/Resp. Tecnico: Dott. Ing. Antonino Signorello Ordine degli Ingegneri della Provincia di Catania n° 6105 sez. A


Il presente documento è di proprietà della ANTEX GROUP srl.
E' vietata la comunicazione a terzi o la riproduzione senza il preventivo permesso scritto della suddetta. La società tutela i propri diritti a rigore di Legge.

LINEE INTERNE ALL'IMPIANTO

TIPICO CAVIDOTTO A.T. INTERRATI
POSA INTERRATA IN PIANO IN TERRENO AGRICOLO

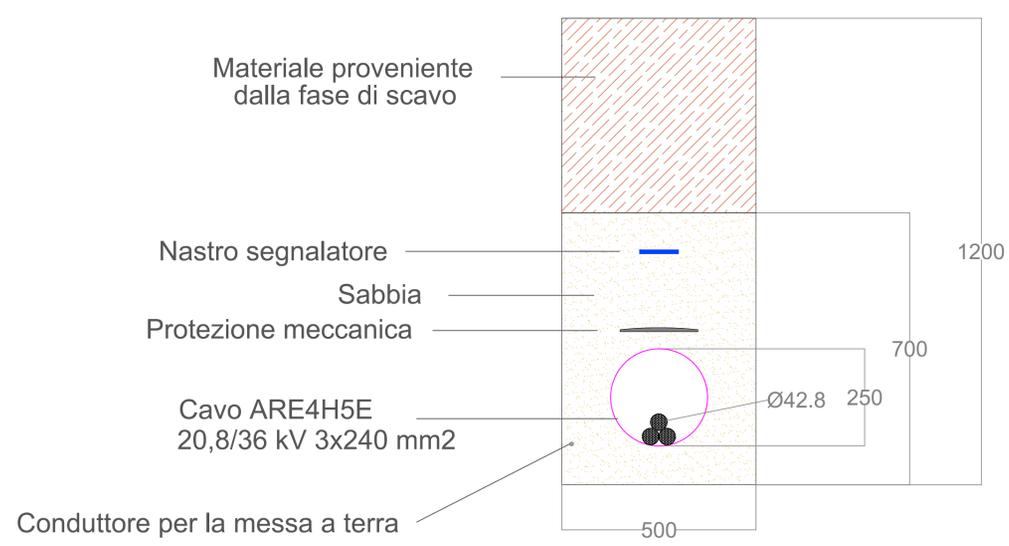

TIPICO CAVIDOTTO A.T. INTERRATI
POSA INTERRATA IN PIANO SU SEDE STRADALE

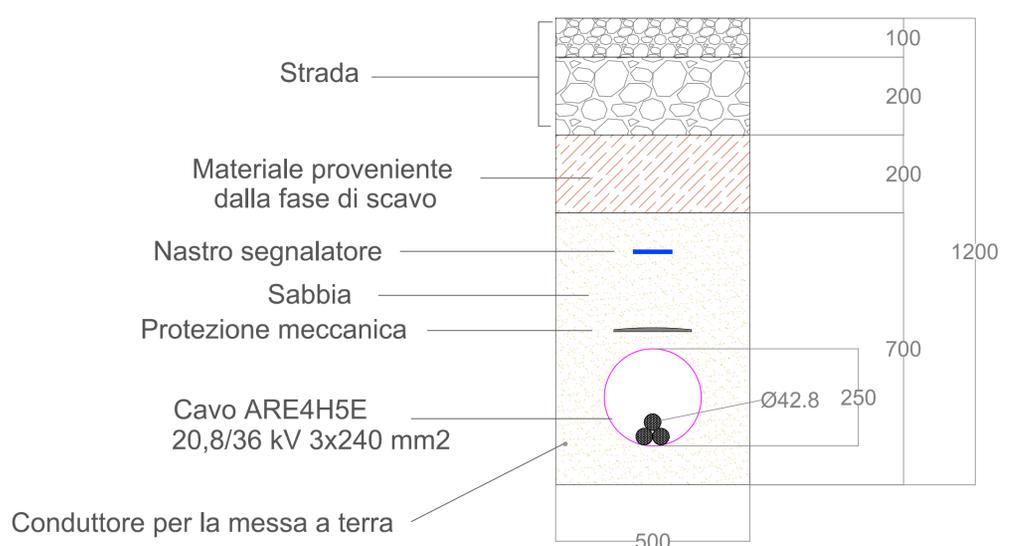

Localizzazione Geografica Impianto



REGIONE SARDEGNA Città Metropolitana di Sassari (SS)

COMUNE DI ITTIRI



1	EMISSIONE PER ENTI ESTERNI	16/01/23	BARBARO G.	SIGNORELLO A.	NASTASI A.
0	EMISSIONE PER COMMENTI	30/11/22	BARBARO G.	SIGNORELLO A.	NASTASI A.
REV:	DESCRIZIONE	DATA	REDATTO	CONTROL.	APPROV.

Committente: PV ITALY 1 S.r.l. <small>Sede legale in Via dell'Annunziata, 23/4, 20121, Milano Partita IVA: 11515530969 - PEC: pv_italy1@pec.it</small>		Società di Sviluppo: AVAPA ENERGY <small>Sede legale in Via Gallieno, 28, 40121, Bologna Partita IVA: 03816011203 - PEC: avpaenergy@legalmol.it</small>	
Società di Progettazione: Antex group <small>Via Jonico, 16 - Loc. Belvedere 96100 Siracusa (SR) Tel.: 0931.1663409 Web: www.antexgroup.it E-mail: info@antexgroup.it</small>		Società di Sviluppo: Eneco s.p.a. <small>Via Don Luigi Sturzo, 6/c 74020 Roccaforzata (TA) PEC: enecoris@legalmol.it Part.IVA: 02987670730</small>	
Progetto: IMPIANTO AGRI-VOLTAICO DI POTENZA NOMINALE 25.633,68 kWp E RELATIVE OPERE DI CONNESSIONE ALLA RTN DA REALIZZARSI IN COMUNE DI ITTIRI (SS)			
Tavola: CAVIDOTTO AT SEZIONE TIPO			
Scala:	Norme DIS./FILE:	Allegato:	F.to:
N.A.	C21036S05-PD-EE-17-01	2/2	A1
Livello:			DEFINITIVO

Il presente documento è di proprietà della ANTEX GROUP srl.
E' vietata la comunicazione a terzi o la riproduzione senza il preventivo permesso scritto della suddetta. La società tutela i propri diritti a rigore di Legge.