

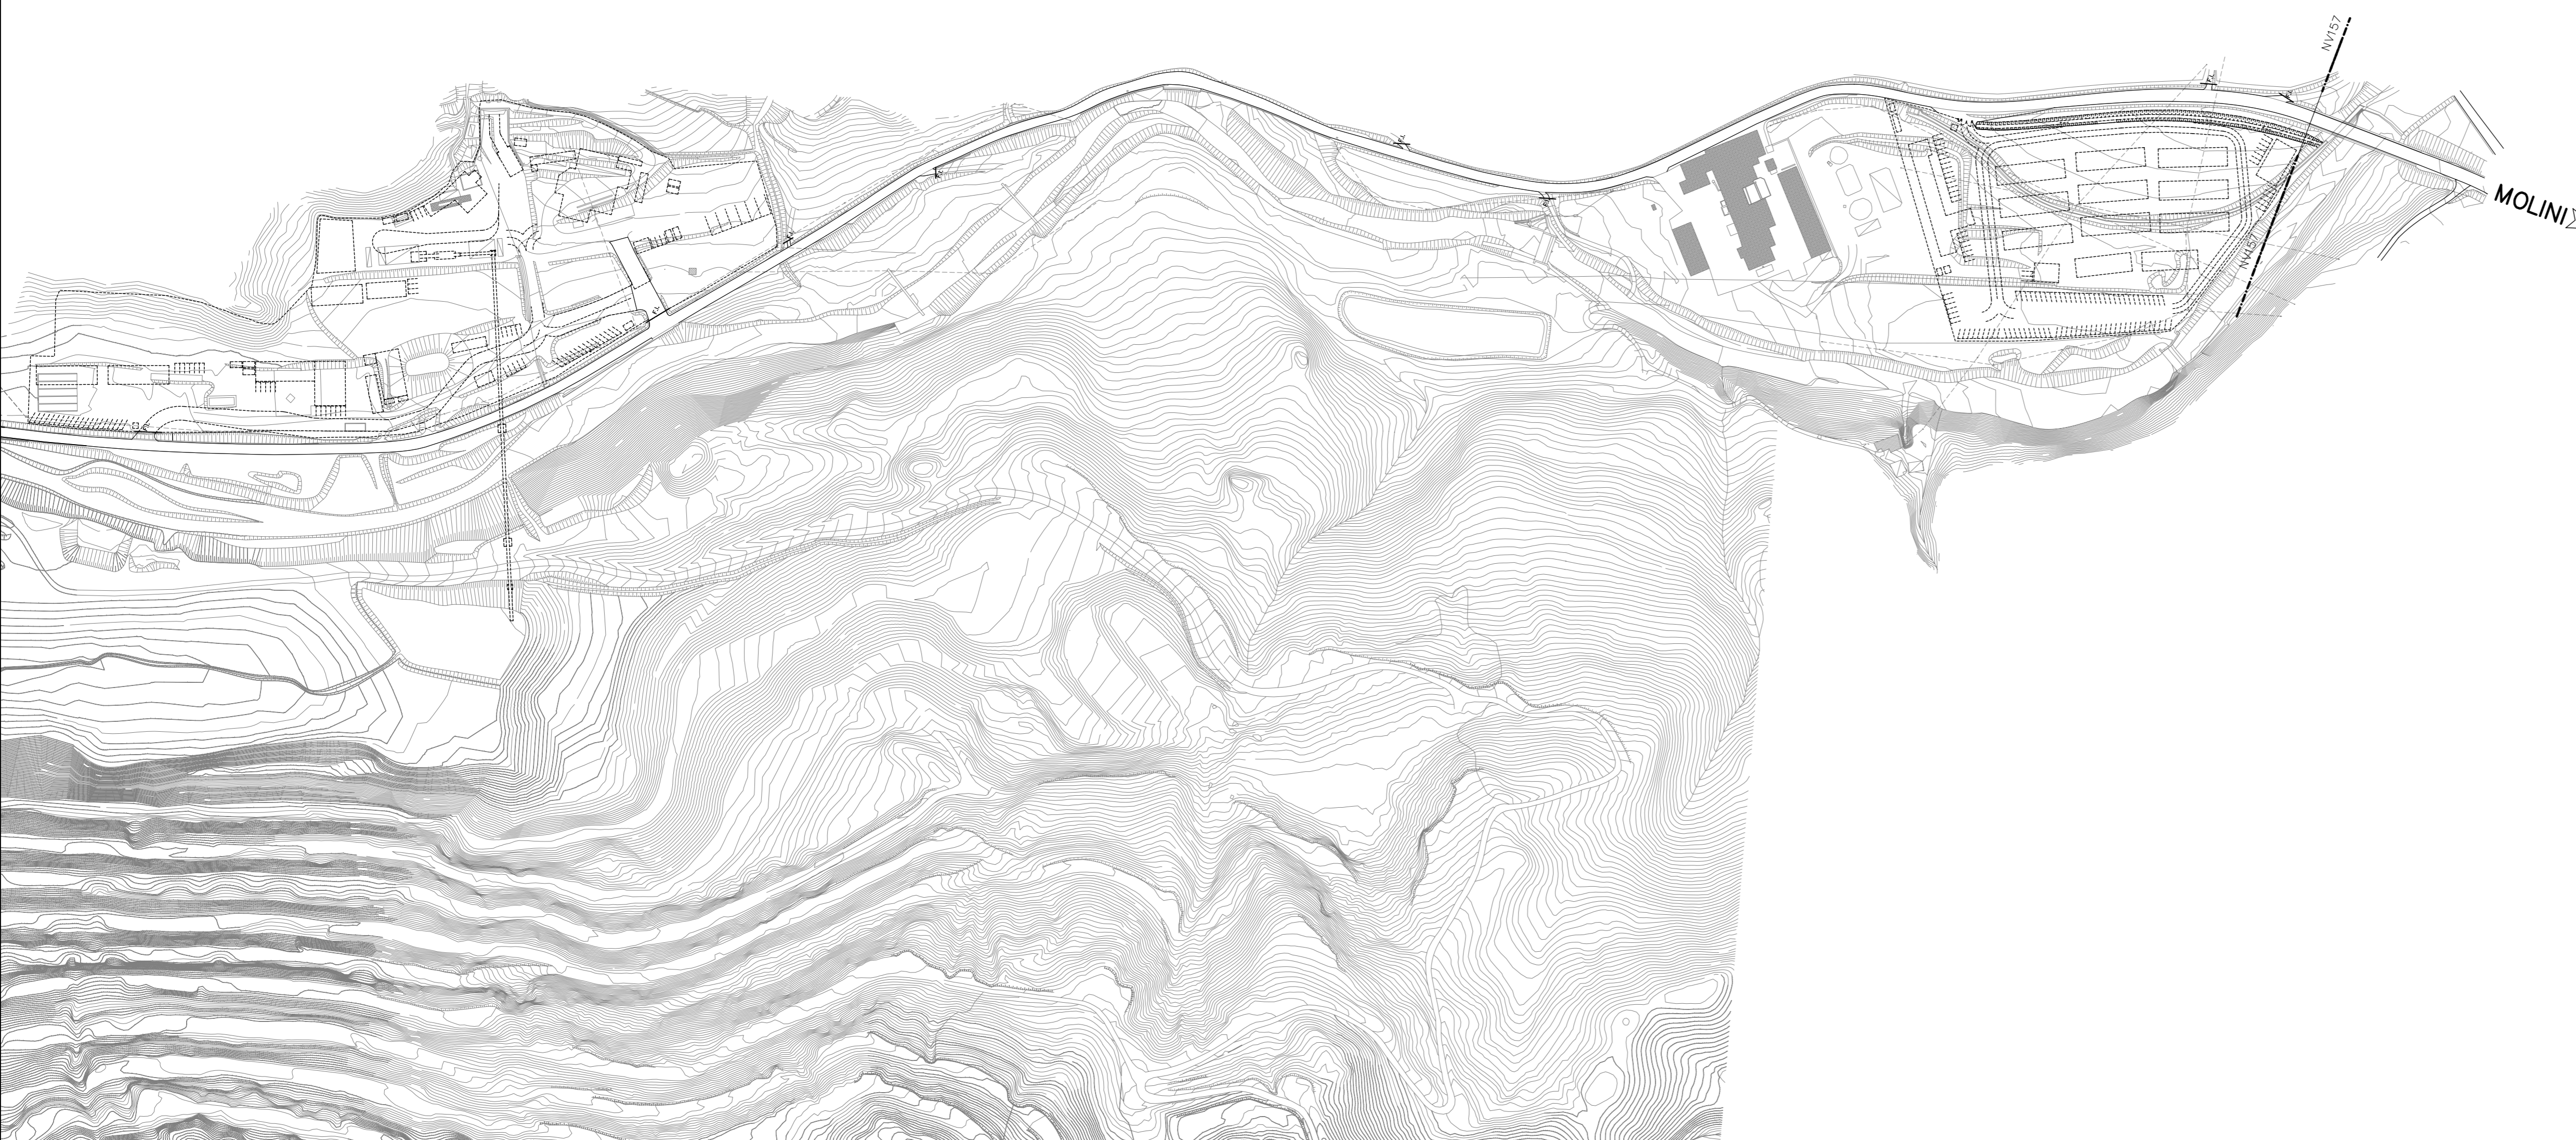
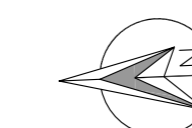


PLANIMETRIA 1 di 5

Scala 1:2000

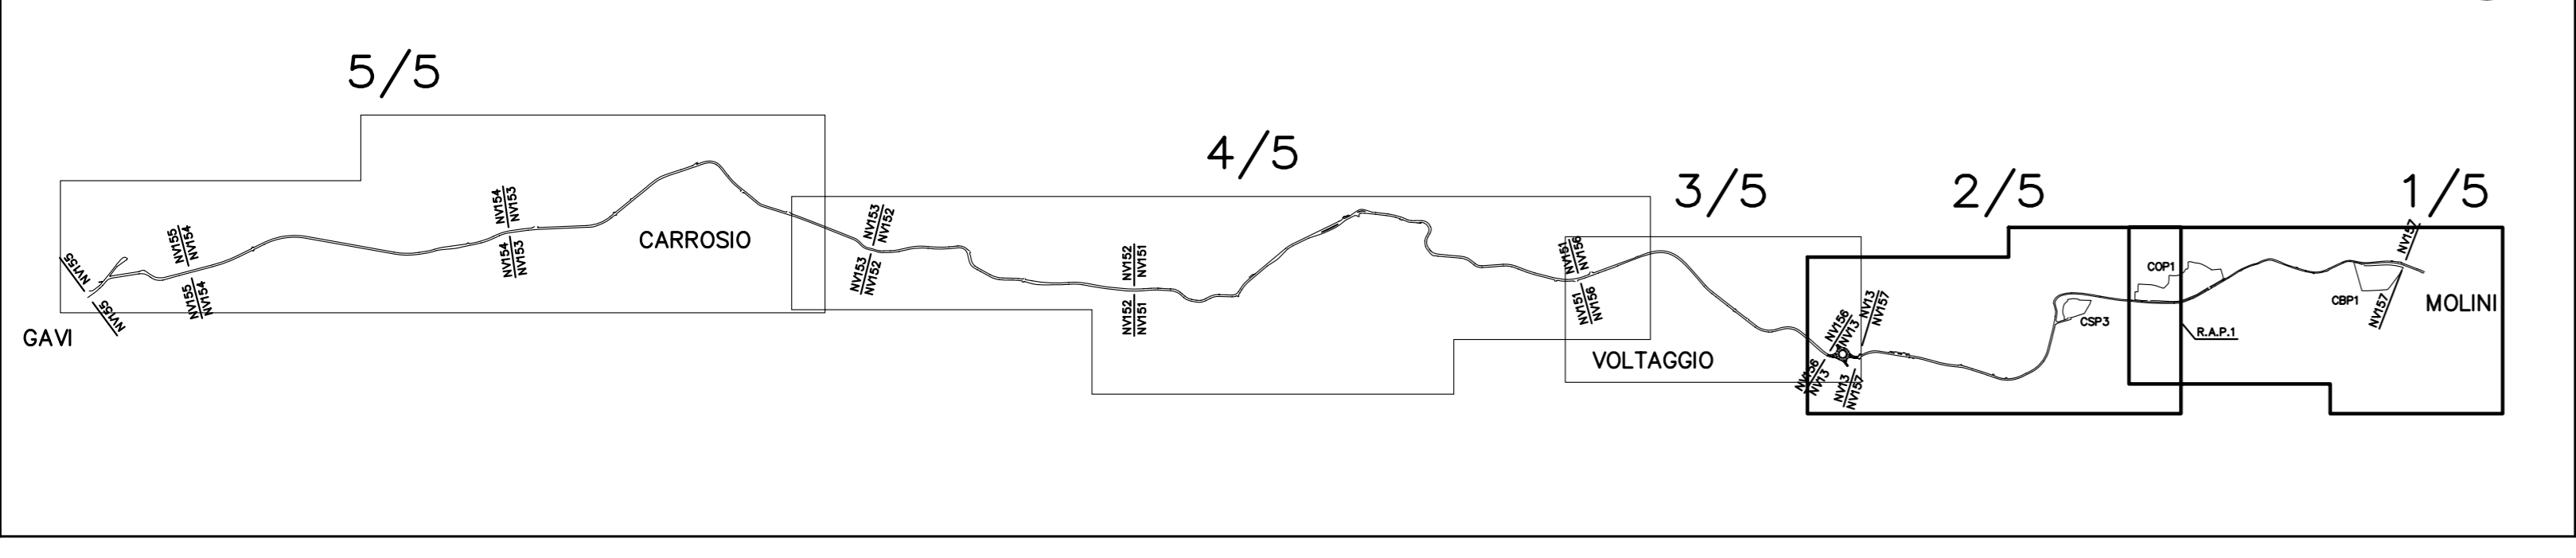

QUADRO DI UNIONE

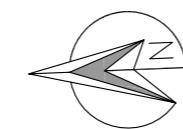

PLANIMETRIA 2 di 5

Scala 1:2000


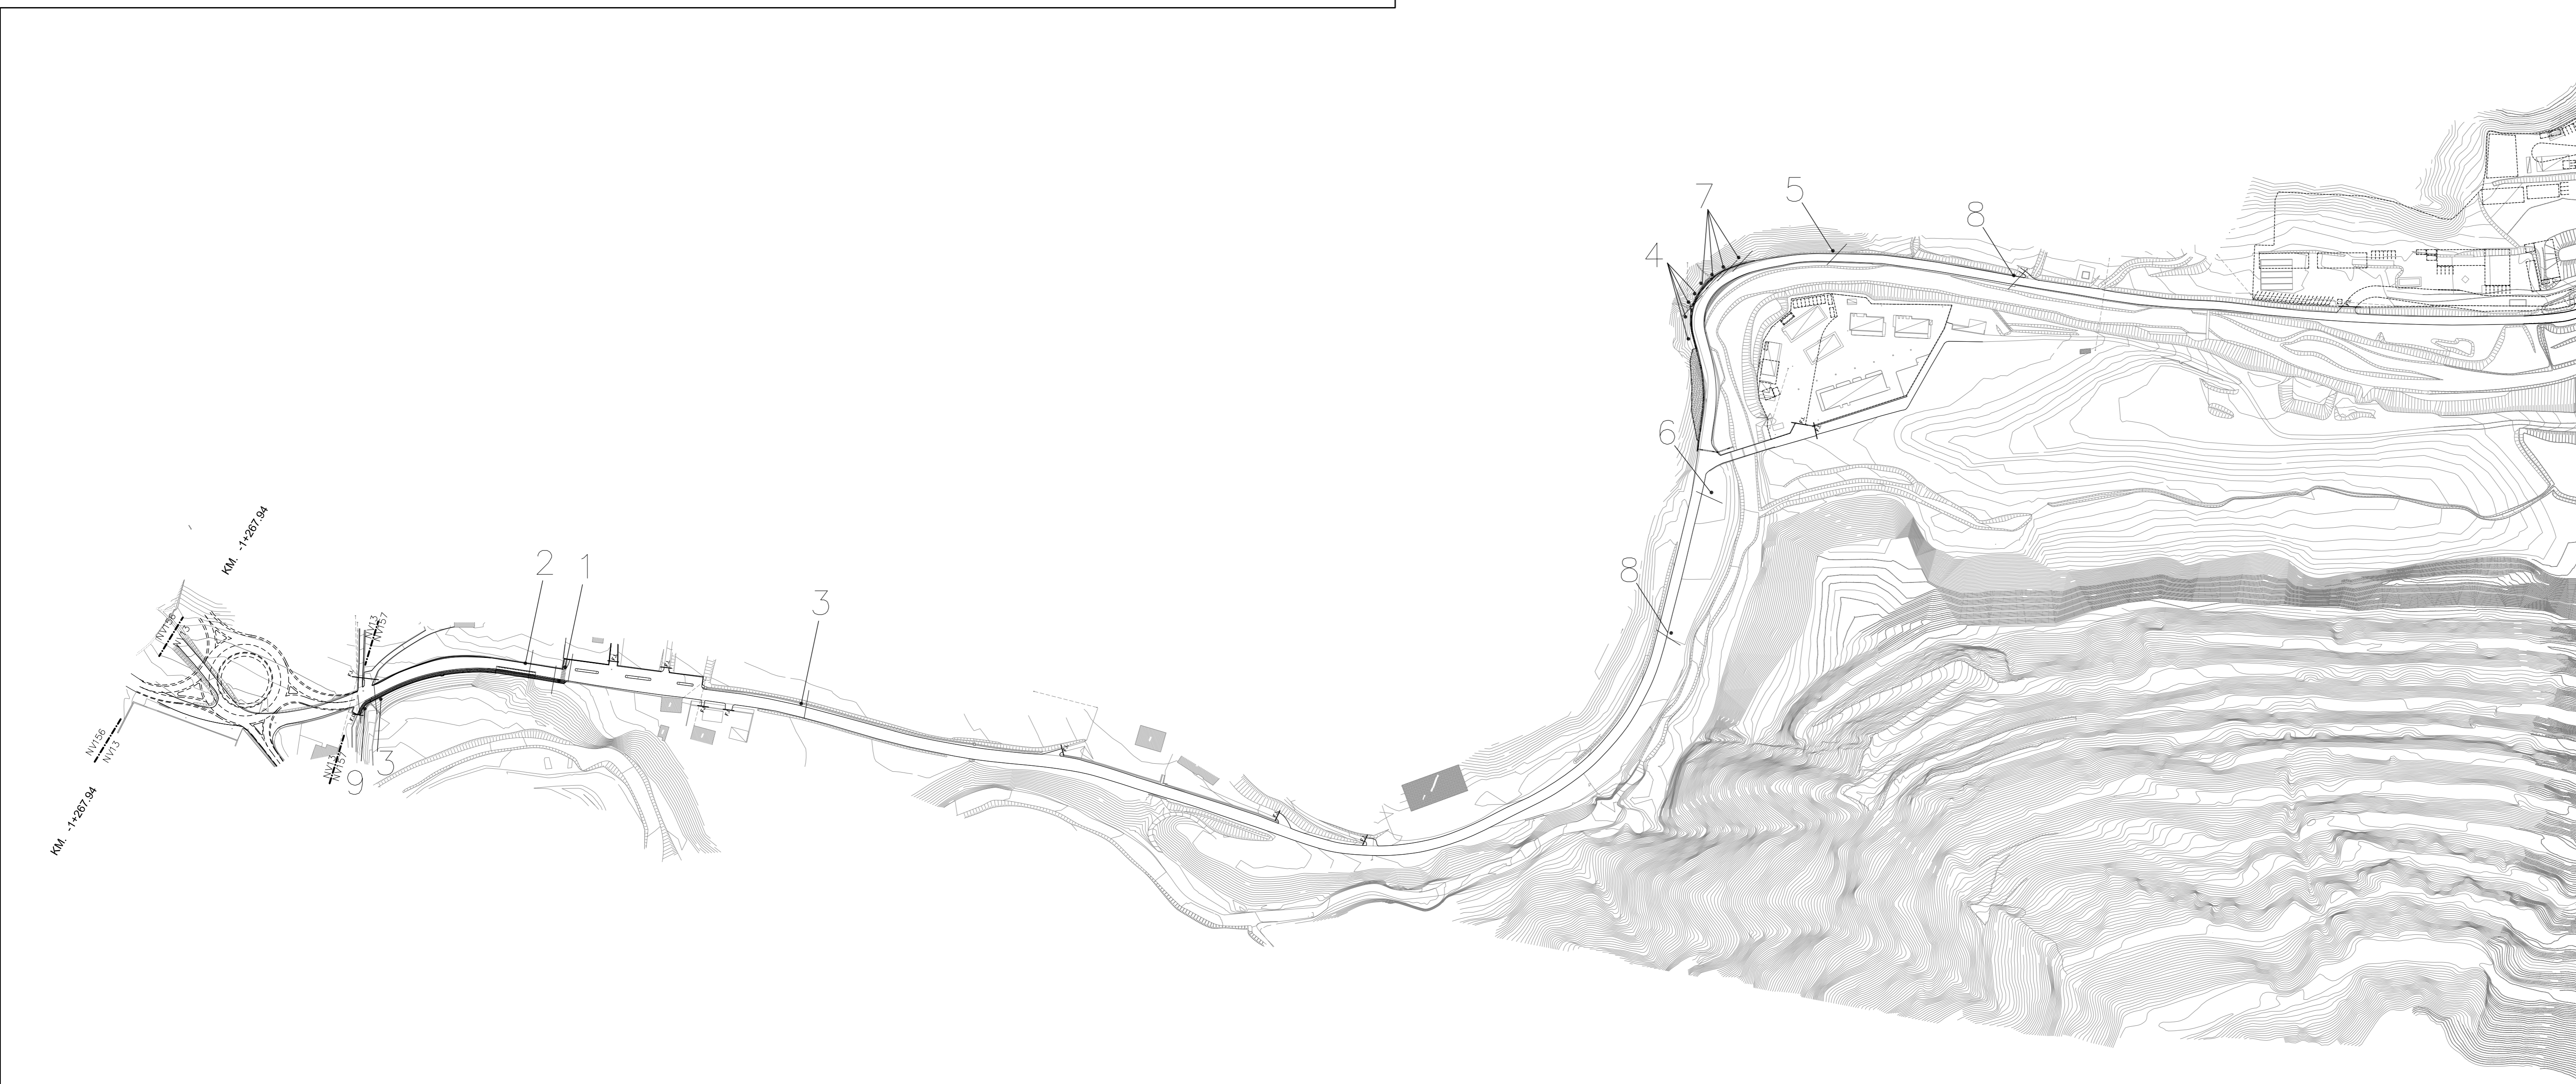


TABELLA SEGNALETICA STRADALE VERTICALE – SEGNALI IN PROGETTO

NUM. RIF.	SIMBOLO	D.P.R. 495/92	CLASSE PELLICOLA	N. PEZZI
1		II 303 art.135	I	2
2		II 27 art.95	I	1
3		II 13 art.88	I	2
4		II 458 art.174	I	4
5		II 5 art.86	I	1
6		II 4 art.86	I	1
7		II 458 art.174	I	4
8		II 50 art.116	I	2
9		II 50 art.116	I	1

DETTAGLIO SEGNALETICA ORIZZONTALE

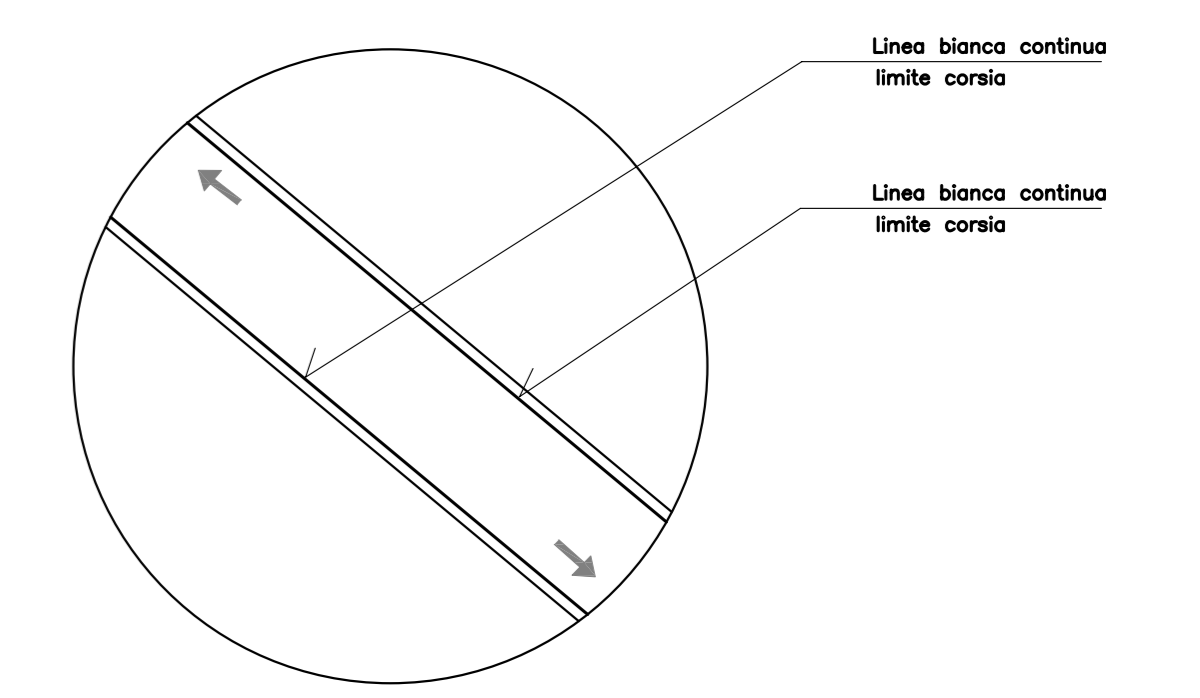

COMMITTENTE:

ALTA SORVEGLIANZA:

GENERAL CONTRACTOR:

INFRASTRUTTURE FERROVIARIE STRATEGICHE DEFINITE DALLA LEGGE OBIETTIVO N.443/01
TRATTA A.V./A.C. TERZO VALICO DEI GIOVI
PROGETTO ESECUTIVO

Adeguamento S.P. 160 di Val Lemme
Planimetria segnaletica verticale
Stato di progetto Tav.1

GENERAL CONTRACTOR Consorzio Cociv Ing. G. Gaiagrossi	DIRETTORE LAVORI	SCALA: 1:500						
COMMESSA IG51	LOTTO 01	FASE E	ENTE CV	TIPO DOC. P8	OPERAI DISCIPLINA NV150X	PROGR. 051	REV. A	
PROGETTAZIONE								
Rev.	Descrizione emissione	Redatto I.C. srl	Data 24/07/12	Verificato Ing. F. Colli	Data 27/07/12	Progettista E. Pagani	Data 31/07/12	IL PROGETTISTA Ing. E. GHISLANDI
A00	Prima emissione							

Nome File: 1021-01-ECOV-PAV-150-051-A00
CUP: F14H20000000000