

TABELLA SEGNALETICA STRADALE VERTICALE — SEGNALI ESISTENTI

NUM. RIF.	SIMBOLO	D.P.R. 485/92	CLASSE PELLICOLA	N. PEZZI	NUM. RIF.	SIMBOLO	D.P.R. 485/92	CLASSE PELLICOLA	N. PEZZI	NUM. RIF.	SIMBOLO	D.P.R. 485/92	CLASSE PELLICOLA	N. PEZZI
1		8303 art.155	I	5	11		8309 art.122	I	1	21		8307 art.136	I	1
2		8302a art.122	I	1	12A		8350 art.116	I	6	22		8365 art.136	I	1
3		8307 art.122	I	2	12B				3	23		8317 art.135	I	2
4		8325 art.95	I	5	13		8249 art.128	II	7	24		8317 art.135	I	2
5		8300b art.96	I	3	14		8311 art.85	I	2	24		8317 art.125	I	2
6		8313 art.88	I	5	15		8314 art.85	I	1	25		8341 art.122	I	0
7		8322 art.93	I	3	16		8315 art.85	I	2	26		836h art.83	I	3
8		8330a art.112	I	4	17		8316 art.85	I	8	27		8273 art.131	I	4
9		8330c art.112	I	3	18		8317 art.85	I	3	28		8259 art.129	I	7
10		8330b art.112	I	2	19		8234 art.127	II	2	29		8315 art.83	I	1
					20		8294 art.134	II	2	30		8368 art.174	I	1




TABELLA SEGNALETICA STRADALE VERTICALE — SEGNALI IN PROGETTO

NUM. RIF.	SIMBOLO	D.P.R. 485/92	CLASSE PELLICOLA	N. PEZZI	NUM. RIF.	SIMBOLO	D.P.R. 485/92	CLASSE PELLICOLA	N. PEZZI	NUM. RIF.	SIMBOLO	D.P.R. 485/92	CLASSE PELLICOLA	N. PEZZI
4		8325 art.95	I	1	16		8315 art.85	I	3	26		836h art.83	I	1
7		8322 art.93	I	1	17		8316 art.85	I	3	28		8259 art.129	I	1
9		8330c art.112	I	2	18		8317 art.85	I	3	31		8368 art.174	I	59
10		8330b art.112	I	5	19		8234 art.127	II	1	32		8344 art.113	I	1
12A		8350 art.116	I	7	23					33		8317 art.83	I	1
12B					24		8317 art.135	I	2	34		8327 art.96	I	1
15		8314 art.85	I	3	25		8341 art.122	I	1	35		8317 art.90	I	2

NOTA BENE:
Nella colonna "classe pellicola" è riportata la classe minima prevista dal codice della strada per ciascun cartello; tuttavia, nei casi di consistenza di più cartelli nello stesso punto (in entrambi i sensi di marcia), essi devono avere pellicola della stessa classe e quindi, qualora uno di essi sia prescritto con pellicola di classe II, anche gli altri devono essere dotati di pellicola della stessa classe.

LEGENDA

	CARTELLI ESISTENTI
	CARTELLI DA RIMUOVERE
	CARTELLI IN PROGETTO

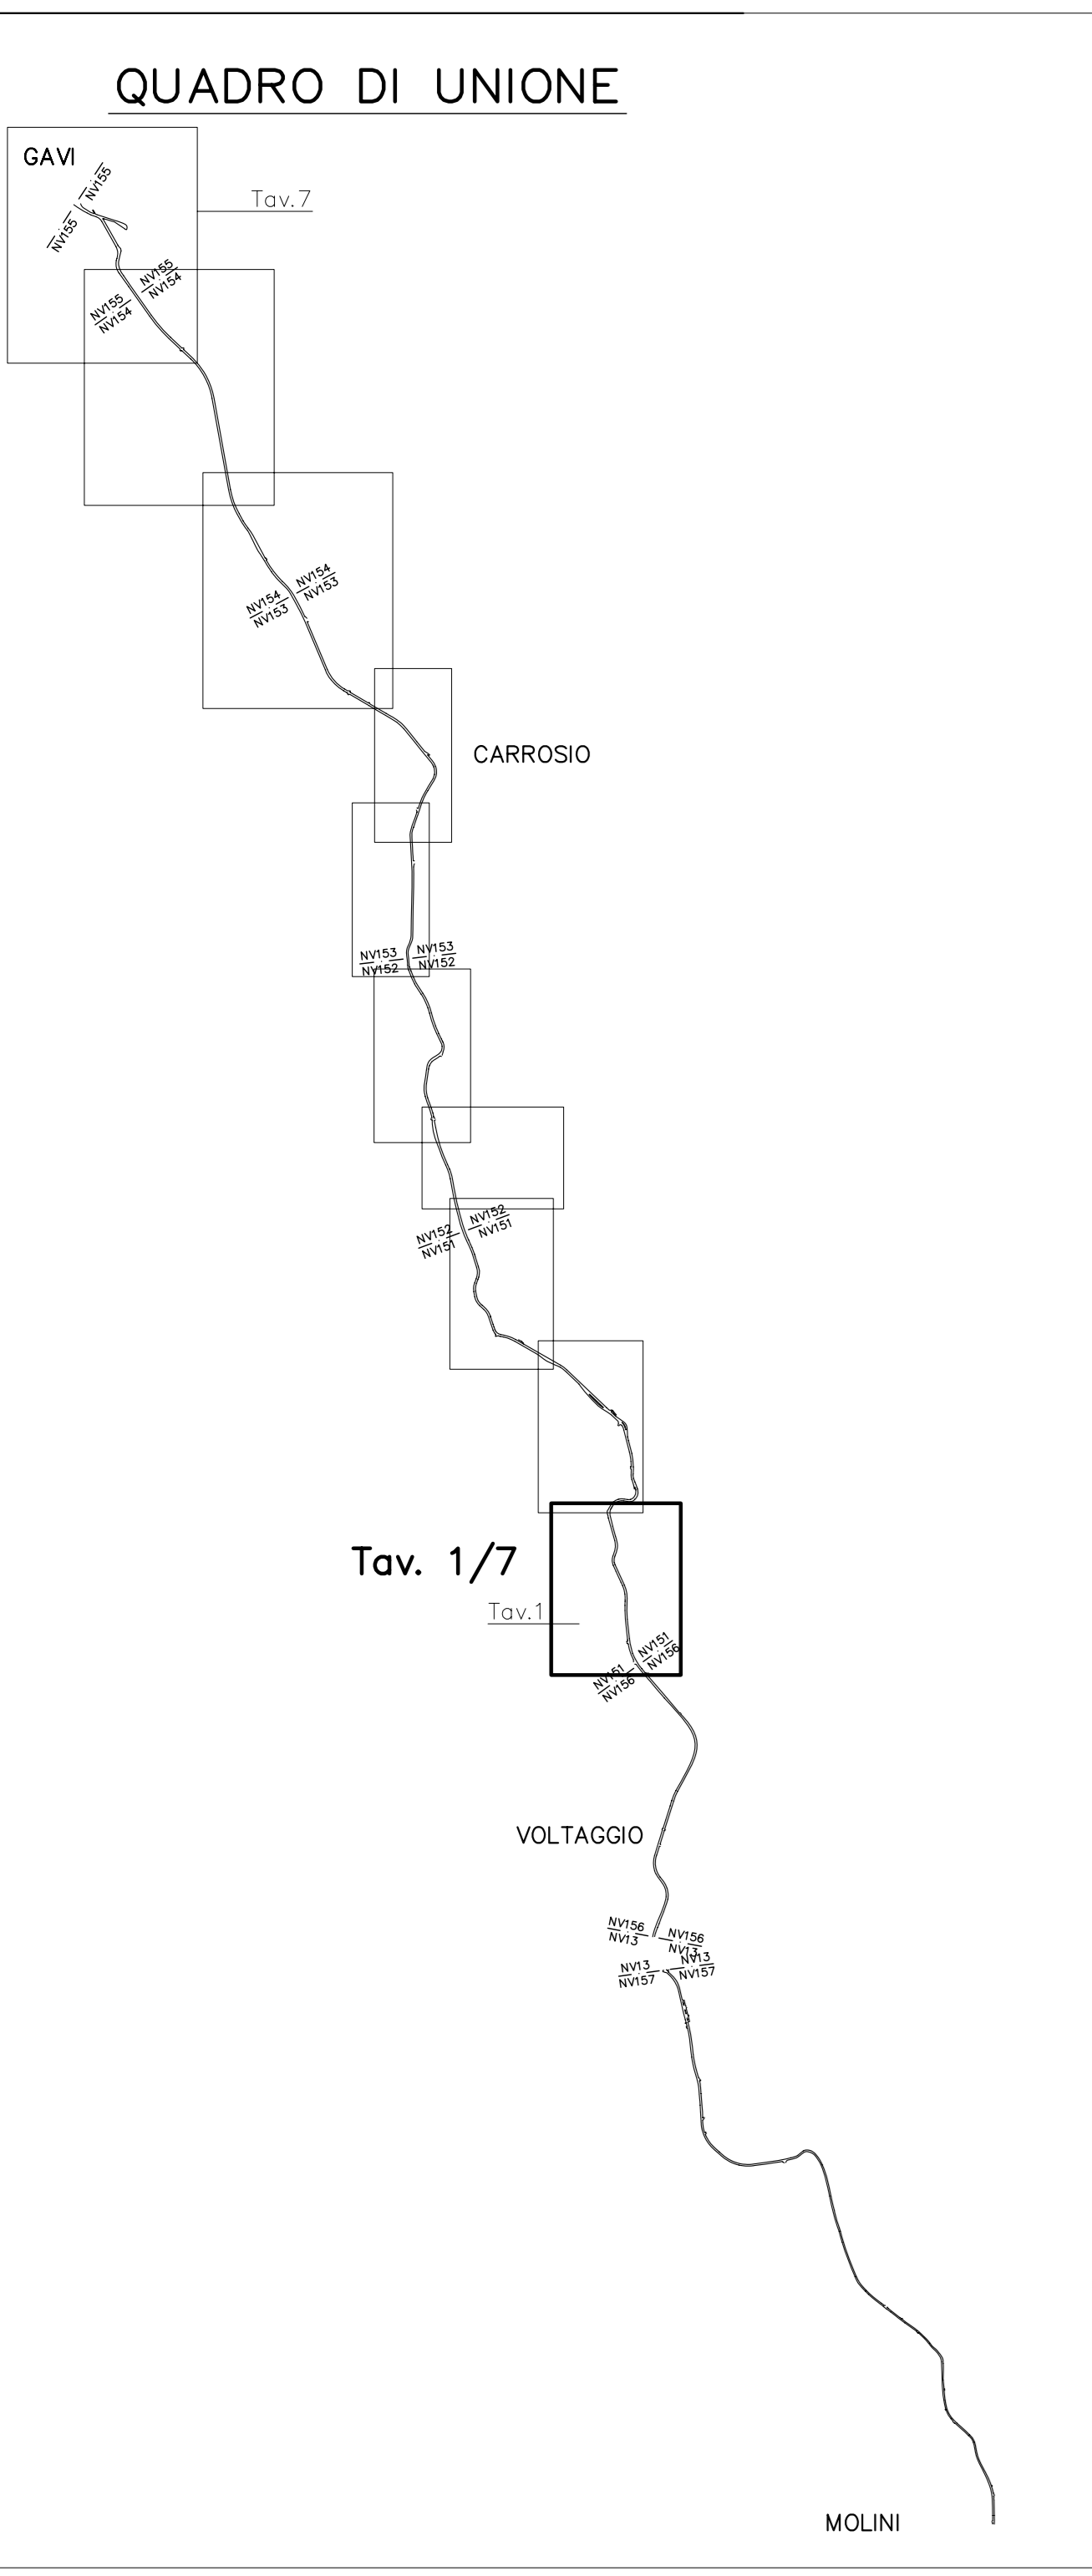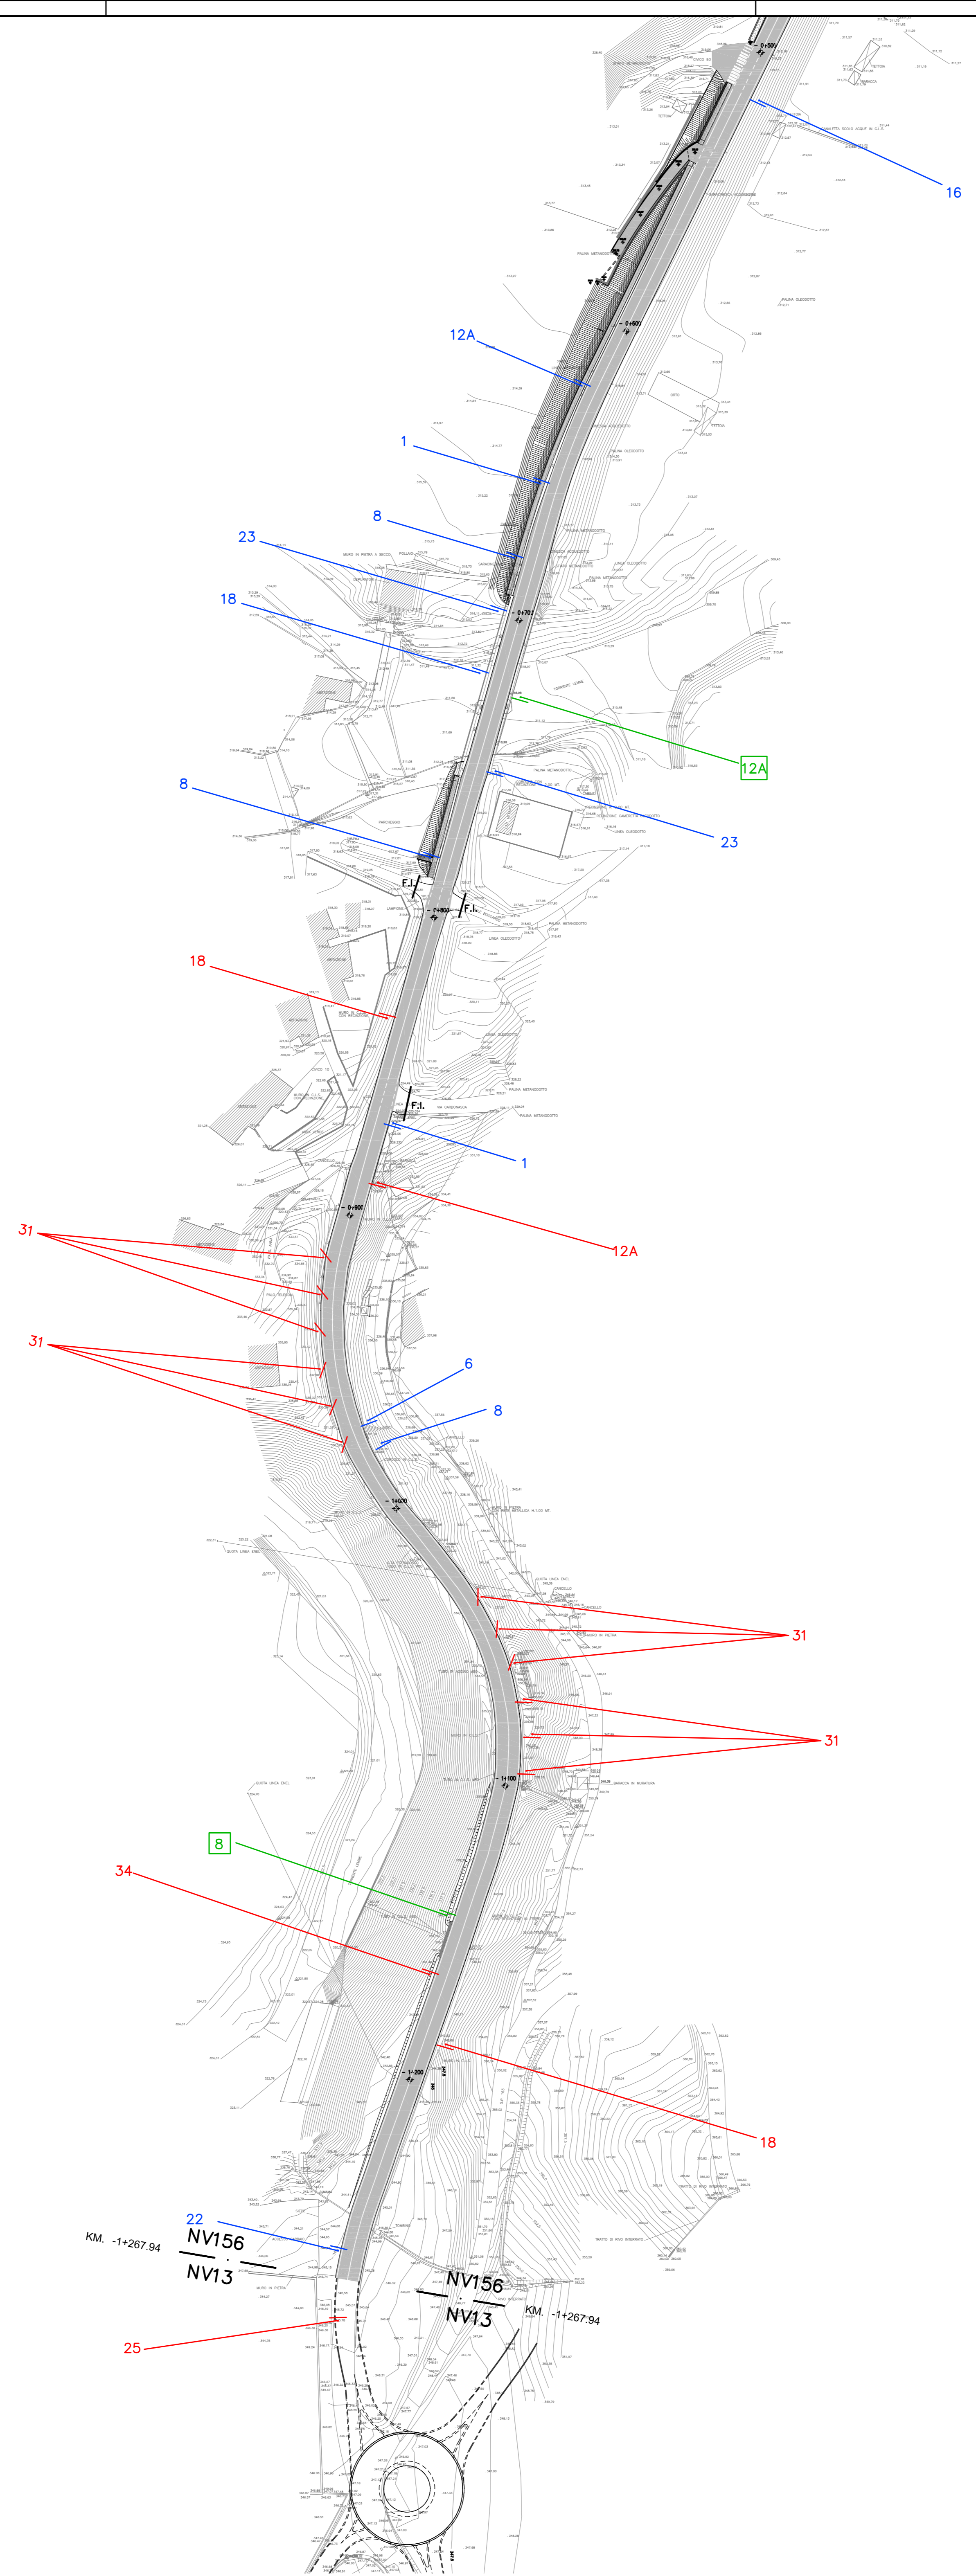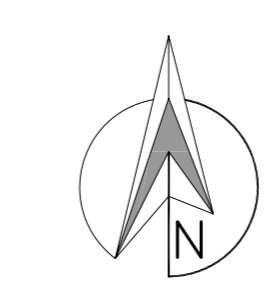

COMMITTENTE:
 RFI
RETE FERROVIARIA ITALIANA
GRUPPO FERROVIE DELLO STATO ITALIANE

ALTA SORVEGLIANZA:
 ITAFERR
GRUPPO FERROVIE DELLO STATO ITALIANE

GENERAL CONTRACTOR:
 COCIV
Consorzio Co-Engagement Integrati Valico

INFRASTRUTTURE FERROVIARIE STRATEGICHE DEFINITE DALLA LEGGE OBIETTIVO N.443/01
TRATTA A.V./A.C. TERZO VALICO DEI GIOVI
PROGETTO ESECUTIVO

Adeguamento S.P. 160 di Val Lemme
Planimetria segnaletica verticale
Stato di progetto Tav. 2

GENERAL CONTRACTOR		DIRETTORE LAVORI		SCALA:
Consorzio Cociv Fig. G - Solegnati				1:1000
COMMESSA	LOTTO	FASE	ENTE	TIPO DOC.
IG51	01	E	CV	P7
OPERADISCIPLINA		PROGR.	REV.	
NV150X		002	A	
PROGETTAZIONE	Redatto	Data	Verificato	Data
Rev.	1.0	18/09/12		21/09/12
Aut.	Prima emissione			

Nome Fir: Nome Fir:
n. Elab. Nome Fir:
CUP: F31H000000000