

TABELLA SEGNALETICA STRADALE VERTICALE – SEGNALI ESISTENTI

NUM. RIF.	SIMBOLO	D.P.R. 495/92	CLASSE PELLICOLA	N. PEZZI	NUM. RIF.	SIMBOLO	D.P.R. 495/92	CLASSE PELLICOLA	N. PEZZI	NUM. RIF.	SIMBOLO	D.P.R. 495/92	CLASSE PELLICOLA	N. PEZZI
1		8303 art.135	I	5	11		8303 art.122	I	1	21		8367 art.136	I	1
2		8324 art.122	I	1	12A		8350 art.116	I	6	22		8365 art.136	I	1
3		837 art.122	I	2	12B				3	23		8317 art.135	I	2
4		825 art.95	I	5	13		8249 art.128	II	7	24		8170 art.125	I	2
5		8300 art.98	I	3	14		811 art.85	I	2	25		84 art.122	I	0
6		813 art.88	I	5	15		814 art.86	I	1	26		86 art.83	I	3
7		822 art.93	I	3	16		815 art.85	I	2	27		8273 art.131	I	4
8		843a art.112	I	4	17		816 art.86	I	8	28		8259 art.129	I	7
9		843c art.112	I	3	18		817 art.86	I	3	29		815 art.83	I	1
10		843b art.112	I	2	19		8234 art.127	II	2	30		8466 art.174	I	1
					20		8294 art.134	II	2	31		8468 art.174	I	10
										34		827 art.96	I	0

TABELLA SEGNALETICA STRADALE VERTICALE – SEGNALI IN PROGETTO




NUM. RIF.	SIMBOLO	D.P.R. 495/92	CLASSE PELLICOLA	N. PEZZI	NUM. RIF.	SIMBOLO	D.P.R. 495/92	CLASSE PELLICOLA	N. PEZZI	NUM. RIF.	SIMBOLO	D.P.R. 495/92	CLASSE PELLICOLA	N. PEZZI
4		825 art.95	I	1	16		815 art.85	I	3	26		86 art.83	I	1
7		822 art.93	I	1	17		816 art.86	I	3	28		8259 art.129	I	1
9		843c art.112	I	2	18		817 art.86	I	3	31		8468 art.174	I	59
10		843b art.112	I	5	19		8234 art.127	II	1	32		844 art.113	I	1
12A		8350 art.116	I	7	23		8317 art.135	I	2	33		87 art.83	I	1
12B				8	25		84 art.122	I	1	34		827 art.96	I	1
15		814 art.86	I	3	25		84 art.122	I	1	35		817 art.90	I	2

NOTA BENE:

Nella colonna "classe pellicola" è riportata la classe minima prevista dal codice della strada per ciascun cartello; tuttavia, nei casi di coesistenza di più cartelli nello stesso palo (rivoli nella stessa direzione), essi devono avere pellicola della stessa classe e quindi, qualora uno di essi sia prescritto con pellicola di classe II, anche gli altri devono essere dotati di pellicola della stessa classe.

LEGENDA

- CARTELLI ESISTENTI
- CARTELLI DA RIMUOVERE
- CARTELLI IN PROGETTO

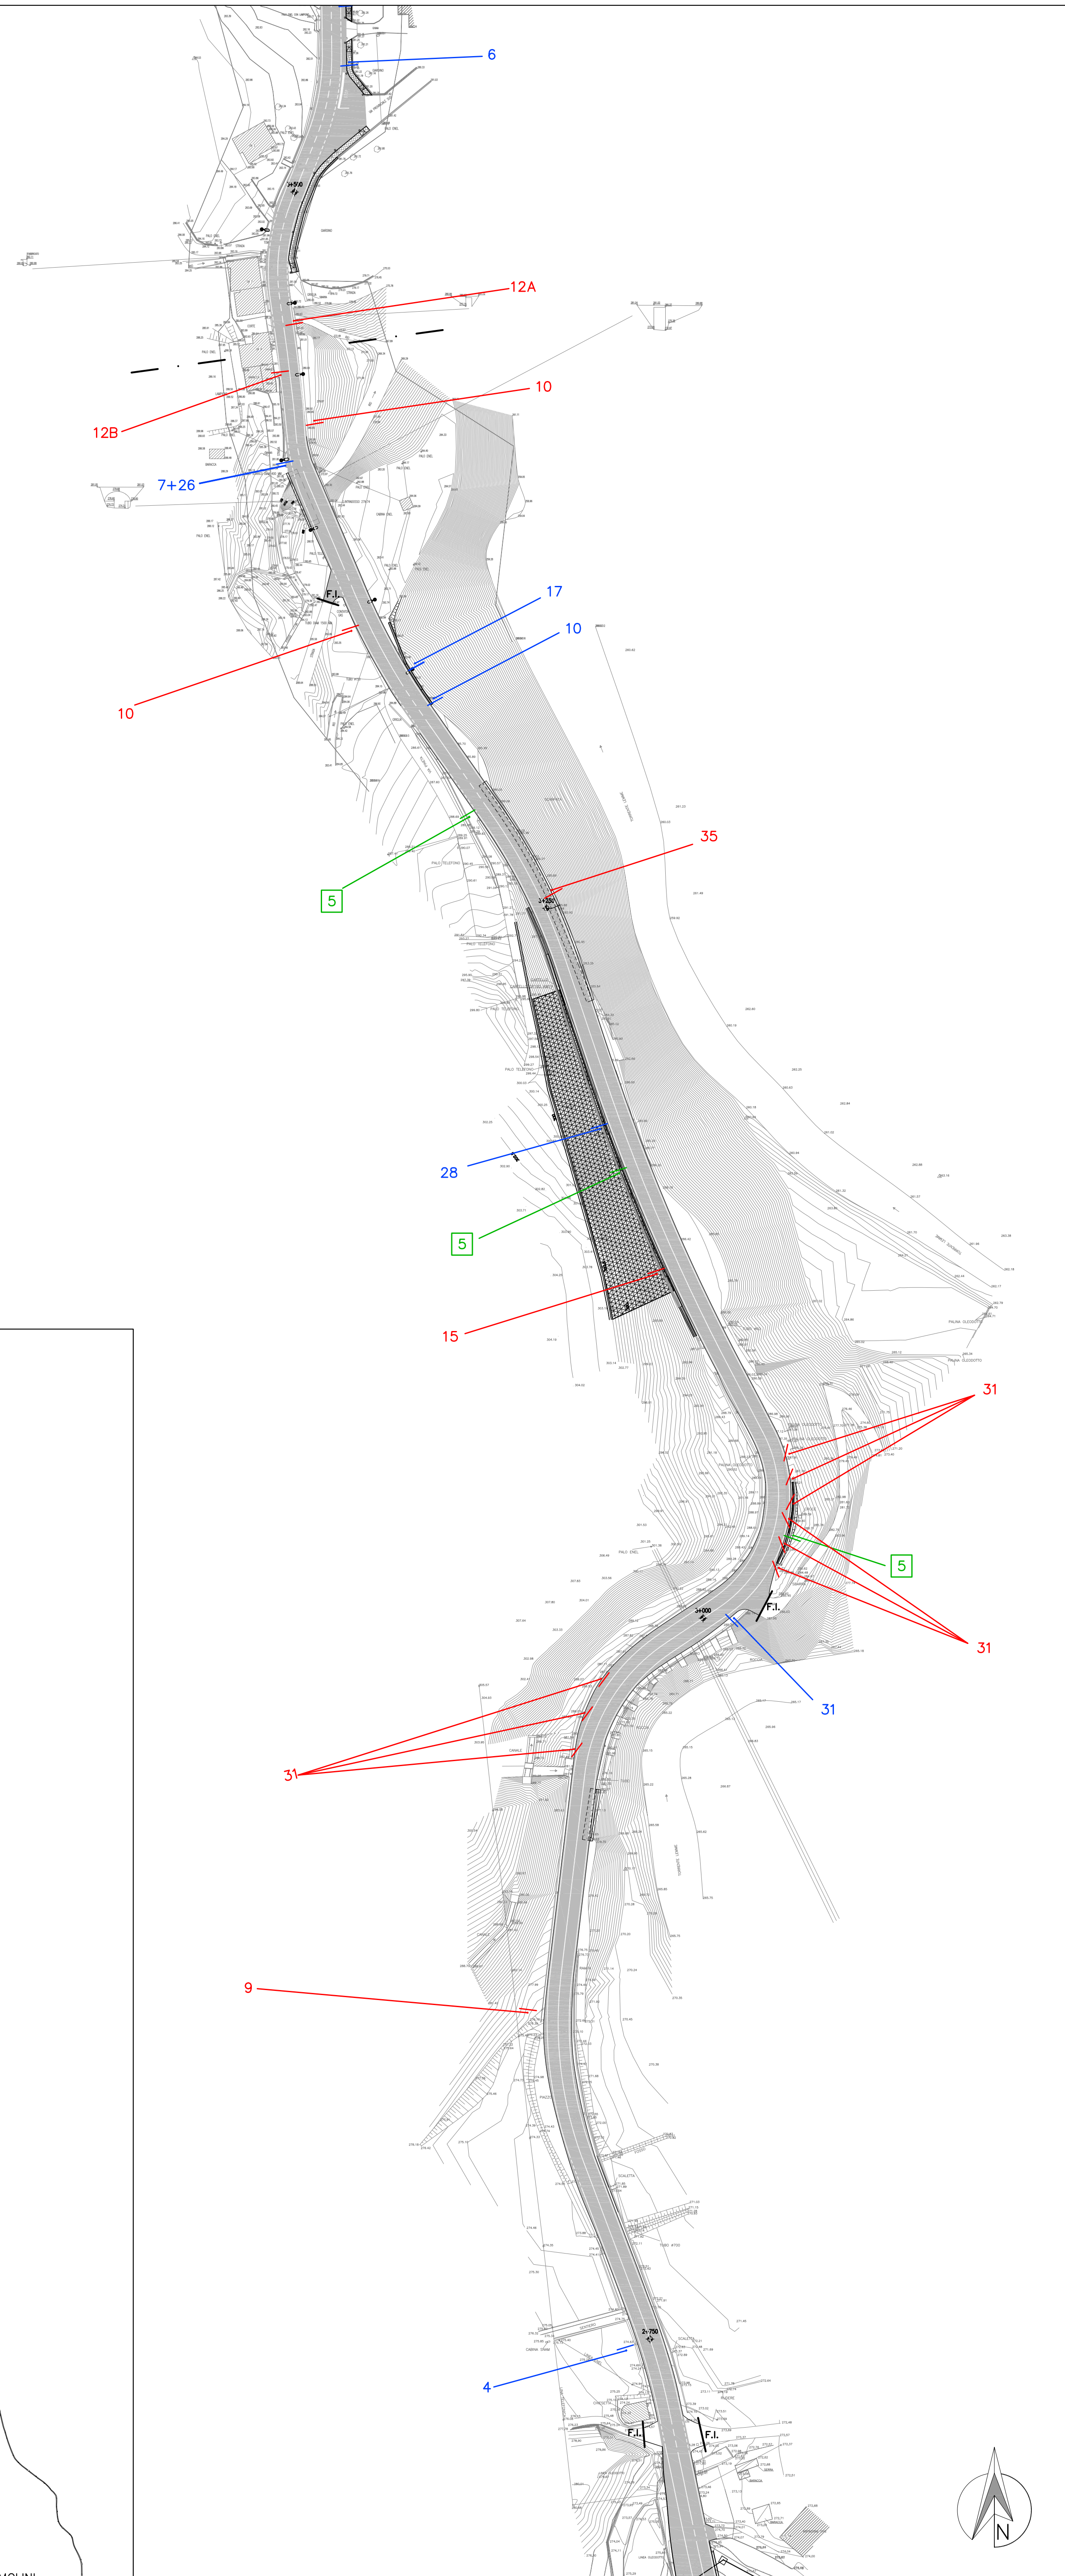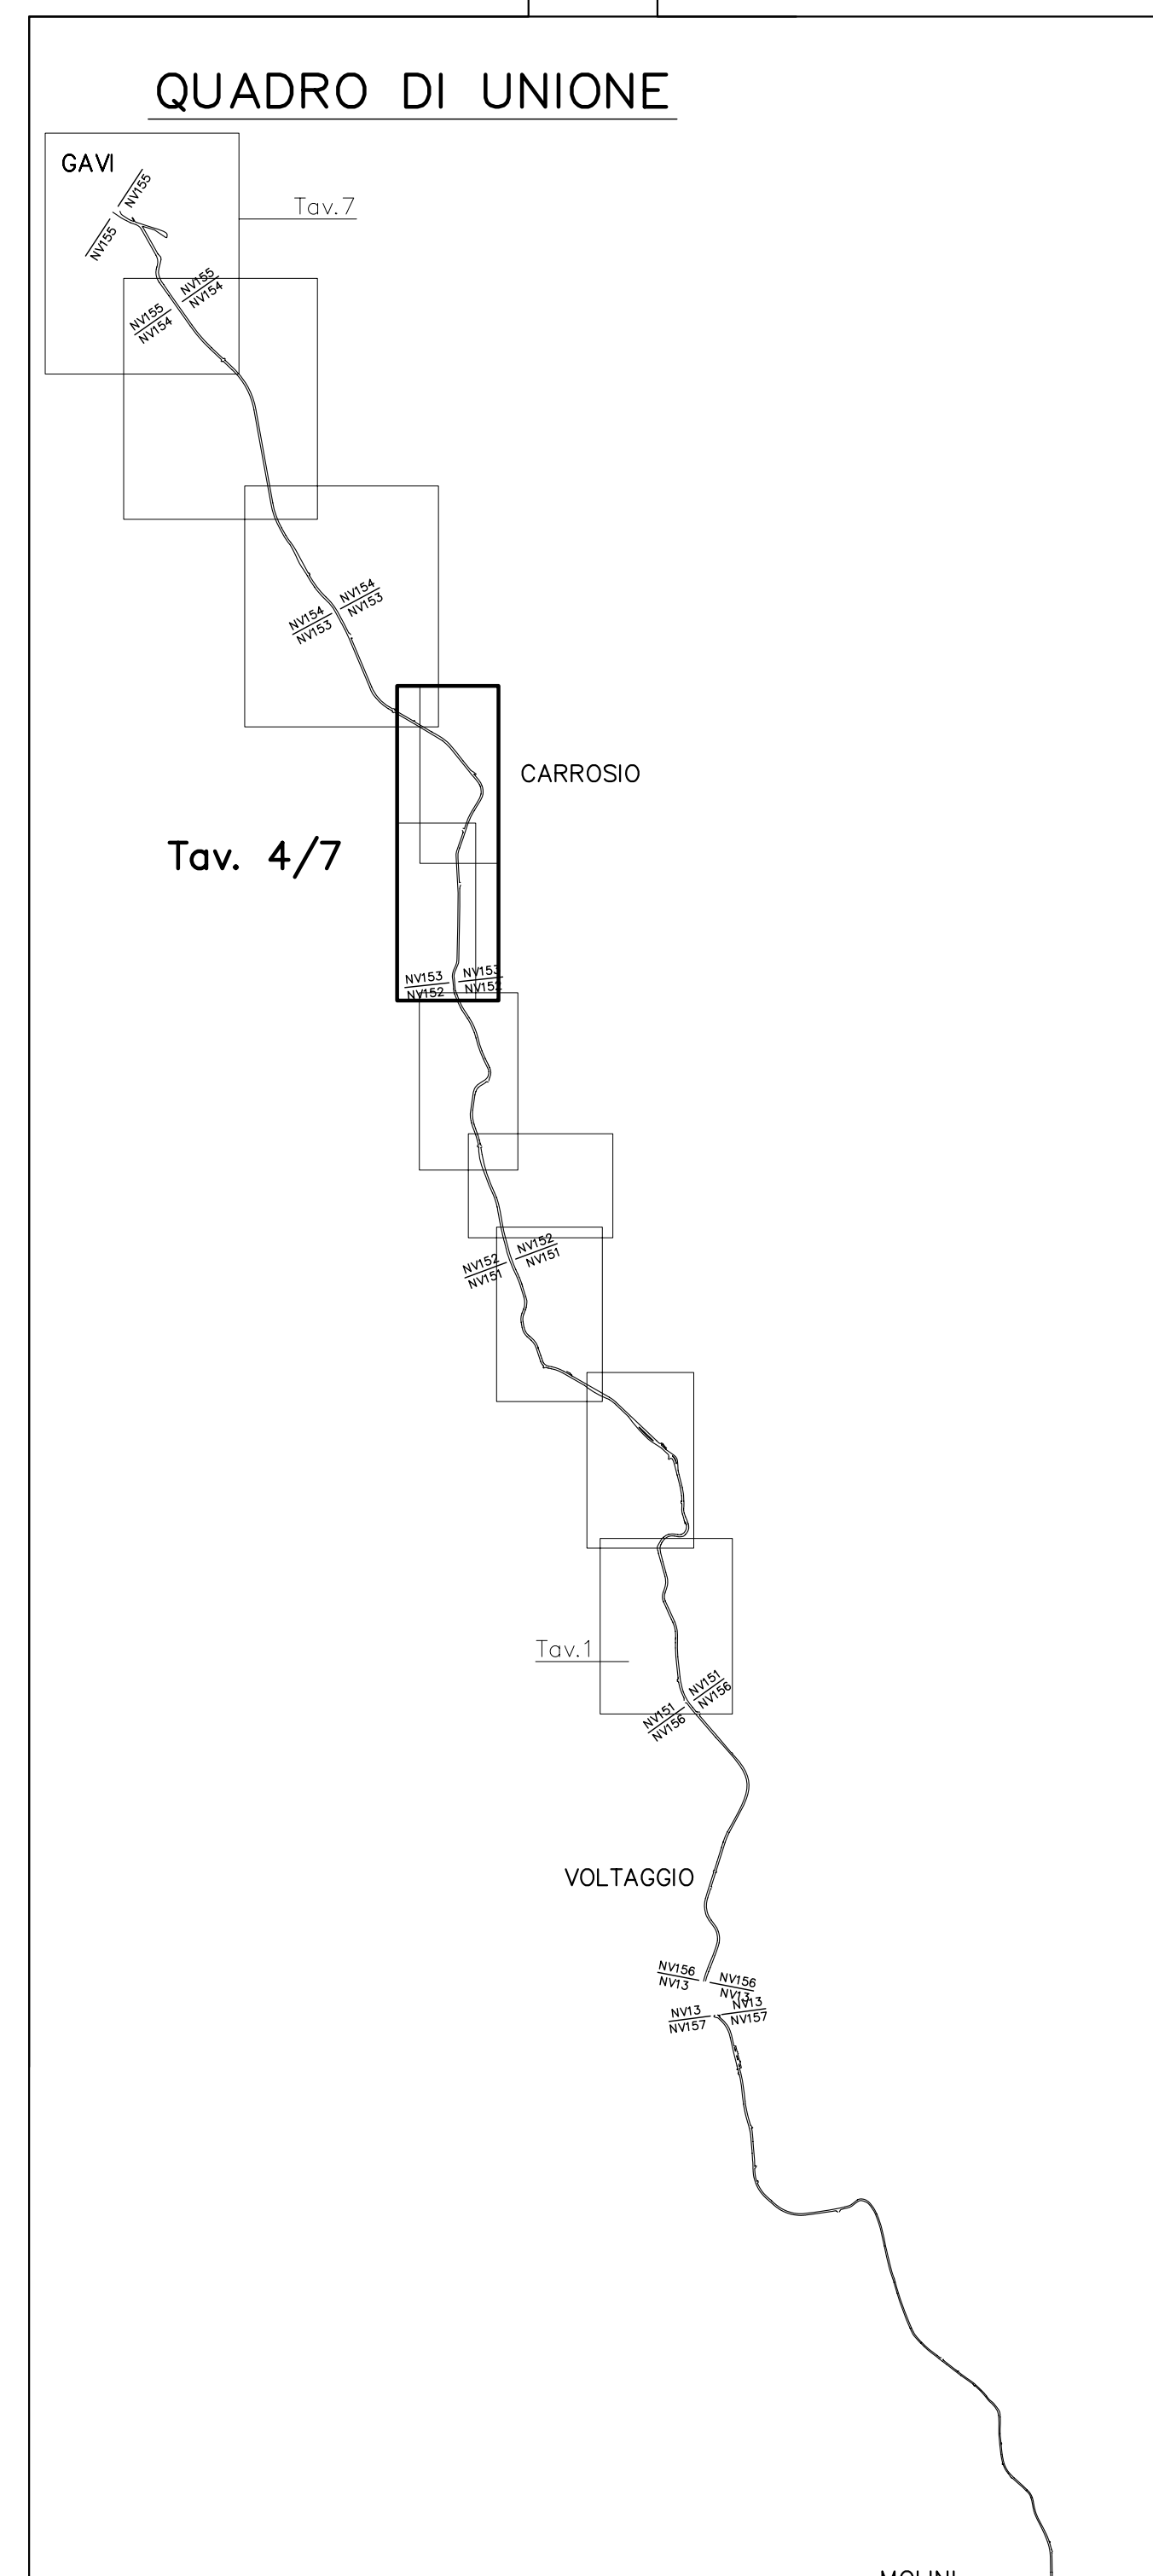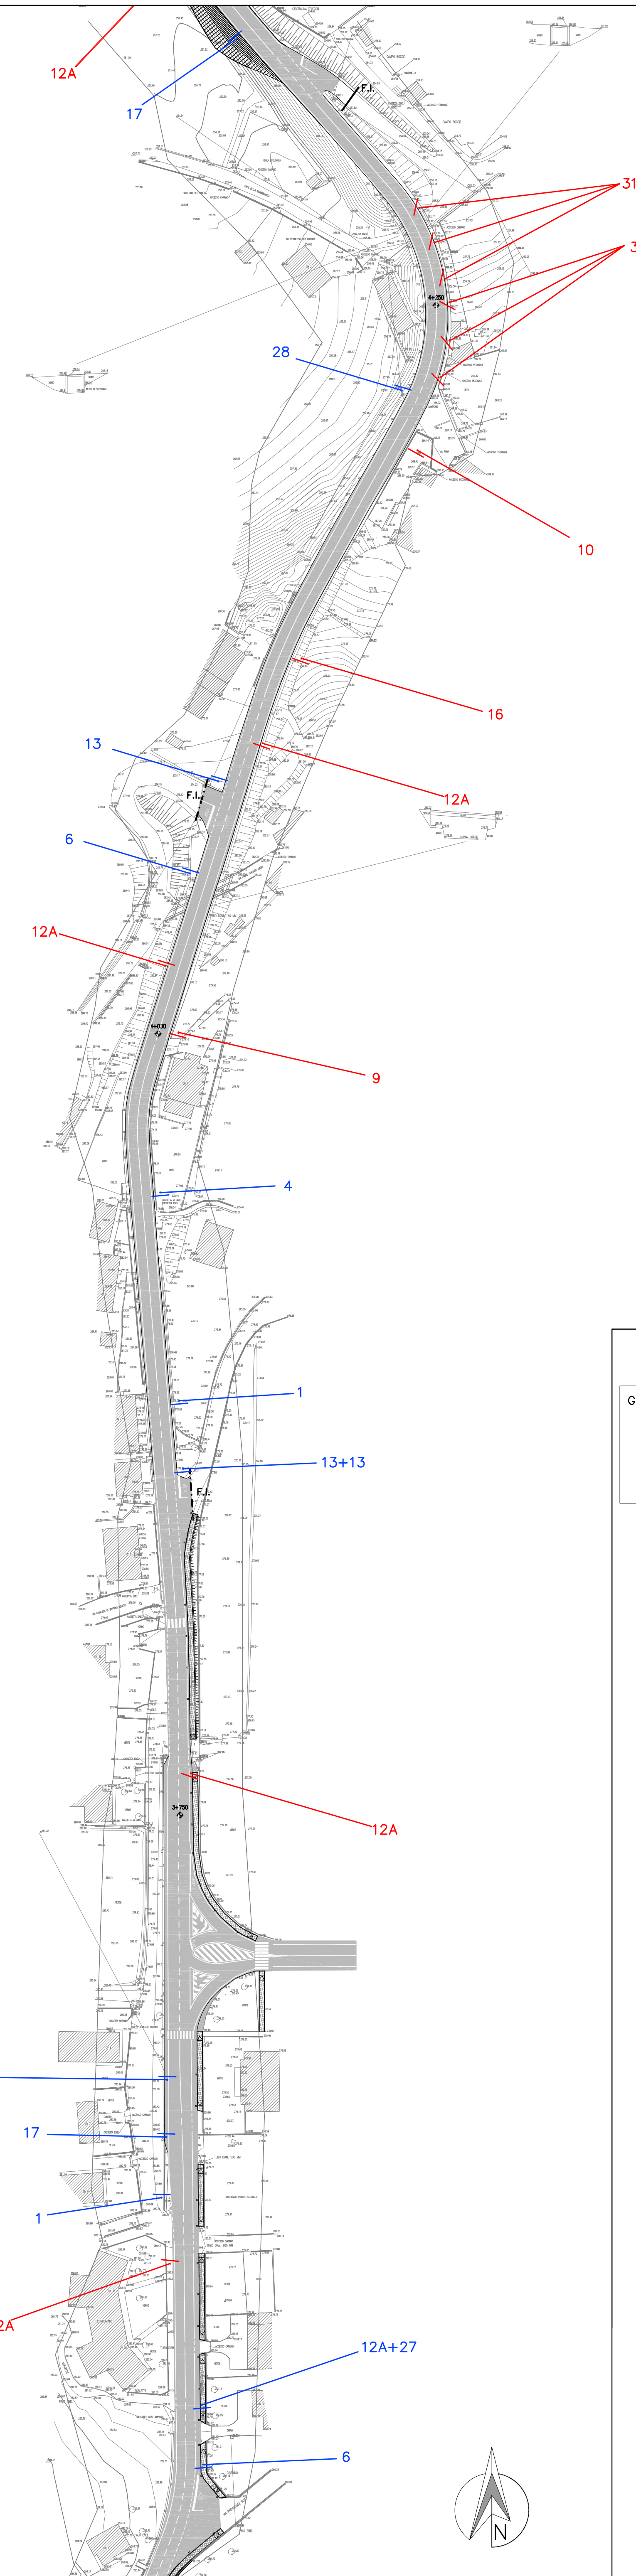

COMMITTENTE:  
 RFI - RETE FERROVIARIA ITALIANA - GRUPPO FERROVIE DELLO STATO ITALIANO

ALTA SORVEGLIANZA:  
 ITALFERR - GRUPPO FERROVIE DELLO STATO ITALIANO

GENERAL CONTRACTOR:  
 CO.CIV - Consorzio di Regamenti Integrati Valchi

INFRASTRUTTURE FERROVIARIE STRATEGICHE DEFINITE DALLA LEGGE OBIETTIVO N.443/01  
 TRATTA A.V./A.C. TERZO VALICO DEI GIOVI  
 PROGETTO ESECUTIVO

Adeguamento S.P. 160 di Val Lemme  
 Planimetria segnaletica verticale  
 Stato di progetto Tav. 5

GENERAL CONTRACTOR: **CO.CIV**  
 Consorzio di Regamenti Integrati Valchi

DIRETTORE LAVORI: \_\_\_\_\_

SCALA: 1:1000

COMMESSA: I G 5 1 LOTTO: 0 1 FASE: E ENTE: C V TIPO DOC: P 7 OPERA/DISCIPLINA: N V 1 5 0 X PROGE: 0 0 5 REV: A

PROGETTAZIONE

Rev.	Descrizione emissione	Redatto	Data	Verificato	Data	Progettista	Data	IL PROGETTISTA
A00	Prima emissione	PR	19/09/12		21/09/12	E. Pagani	25/09/12	Ing. E. CHEZIANE

Nome File: I:\2012\CO.CIV\AVV\5-005-A00 CUP: J51H20000000000