




LEGENDA

- PARAPETTO
- FINE INTERVENTO
- INIZIO/FINE NV
- INDICAZIONE GUARDIAVIA**
- H3 (5) tipo guardiavia
- (5) tipo intervento - vedi tabella sottostante
- Barriera stradale H3 con vincolo a piastra, larghezza operativa W6
- INDICAZIONE GUARDIAVIA**
- H3 (2) tipo guardiavia
- (5) tipo intervento - vedi tabella sottostante
- Barriera stradale H3 interrata, larghezza operativa W6

TABELLA TIPI INTERVENTO GUARDIAVIA

- (1) POSA IN OPERA BARRIERA GUARDIAVIA TIPO H2 INTERRATA, BORDO LATERALE
- (2) POSA IN OPERA BARRIERA GUARDIAVIA TIPO H3 INTERRATA, BORDO LATERALE
- (3) POSA IN OPERA BARRIERA GUARDIAVIA TIPO H3, BORDO PONTE, CON VINCOLO A PIASTRA SU CORDOLO/MURO IN PROGETTO
- (4) POSA IN OPERA BARRIERA GUARDIAVIA TIPO H3, BORDO PONTE, CON VINCOLO A PIASTRA SU MURO/CORDOLO ESISTENTE
PREVA DEMOLIZIONE PARZIALE PARTE SOMMITALE MURO/CORDOLO ESISTENTE (H=50 cm) E RICOSTRUZIONE DELLO STESSO
- (5) POSA IN OPERA BARRIERA GUARDIAVIA TIPO H3, BORDO PONTE, CON VINCOLO A PIASTRA SU MURO/CORDOLO ESISTENTE
PREVA DEMOLIZIONE PARZIALE PARTE SOMMITALE MURO/CORDOLO ESISTENTE (H=50 cm) E RICOSTRUZIONE DELLO STESSO
- (6) POSA IN OPERA BARRIERA GUARDIAVIA TIPO H3, BORDO PONTE, CON VINCOLO A PIASTRA SU MURO/CORDOLO ESISTENTE
PREVA DEMOLIZIONE GUARDIAVIA ESISTENTE E PARTE SOMMITALE MURO/CORDOLO ESISTENTE (H=50 cm) E RICOSTRUZIONE DELLO STESSO
- (7) POSA IN OPERA BARRIERA GUARDIAVIA TIPO H3 INTERRATA, BORDO LATERALE, PREVA DEMOLIZIONE GUARDIAVIA INTERRATA ESISTENTE
- (8) DEMOLIZIONE GUARDIAVIA ESISTENTE

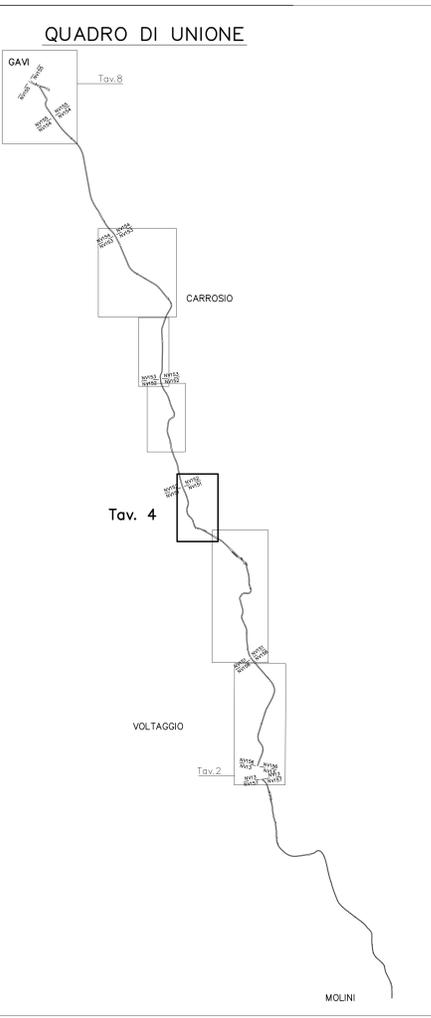

COMMITTENTE: **RFI**
RETE FERROVIARIA ITALIANA
GRUPPO FERROVIE DELLO STATO ITALIANE

ALTA SORVEGLIANZA: **ITAFERR**
GRUPPO FERROVIE DELLO STATO ITALIANE

GENERAL CONTRACTOR: **Cociv**
Consorzio Co.Regamenti Integrati Valchi

INFRASTRUTTURE FERROVIARIE STRATEGICHE DEFINITE DALLA LEGGE OBIETTIVO N.443/01

TRATTA A.V./A.C. TERZO VALICO DEI GIOVI
PROGETTO ESECUTIVO

Adeguamento S.P. 160 di Val Lemme
Planimetria barriere di sicurezza
Tav. 4

GENERAL CONTRACTOR		DIRETTORE LAVORI		SCALA:
Consorzio Cociv Ing. G. Guagnoli				1:1000

COMMESSA	LOTTO	FASE	ENTE	TIPO DOC.	OPERADISCIPLINA	PROGE.	REV.
I G 5 1	0 1	E	C V	P 7	N V 1 5 0 5	0 0 2	A

Rev.	Descrizione emissione	Redatto	Data	Verificato	Data	Progettista	Data	IL PROGETTISTA
A00	Prima emissione		19/09/12		21/09/12		25/09/12	Ing. E. GHISLANDI

Nome File: I:\2012\A.C. TERZO VALICO\160-400-A00
CUP: J51H2000000000000