TRASFORMATORE DI POTENZA
Scala 1:25

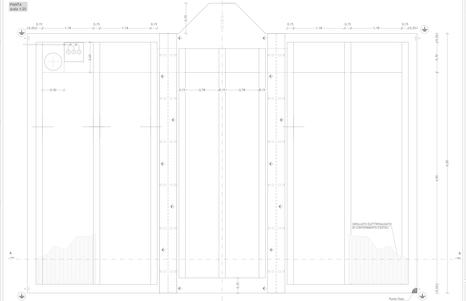

TRASFORMATORE DI CORRENTE
Scala 1:25

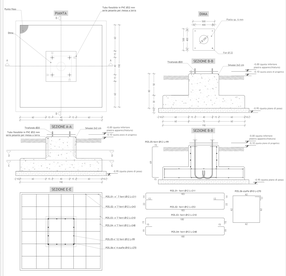

Scala 1:25

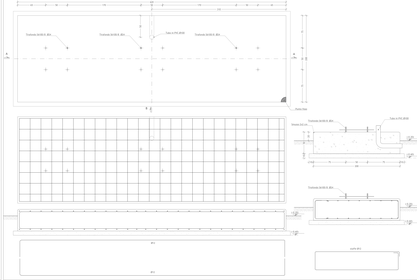

TRASFORMATORE DI TENSIONE E SCARICATORE
Scala 1:25

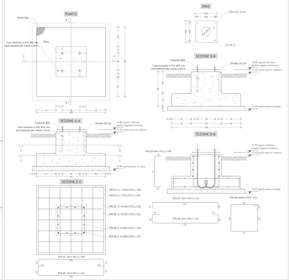

AEROGENERATORE
Scala 1:100

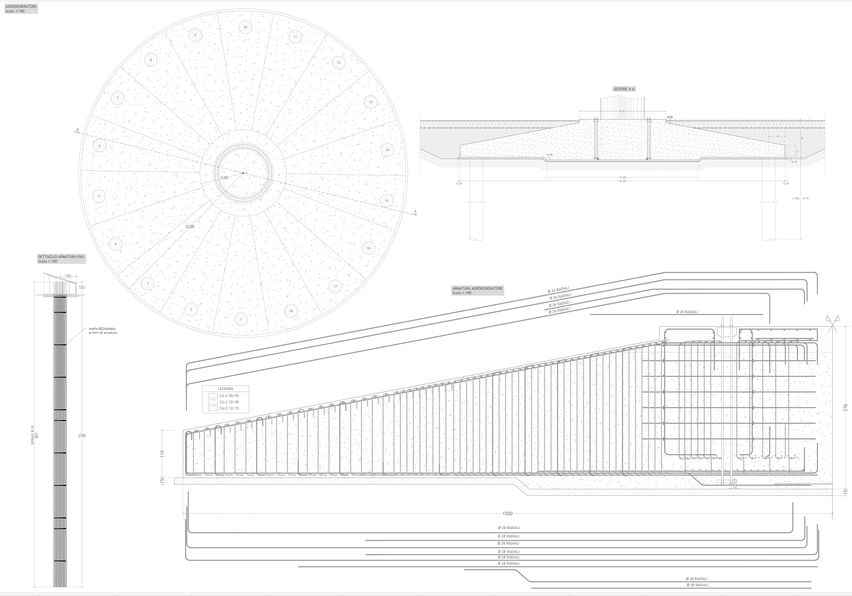

SUPPORTO SBARRE
Scala 1:25

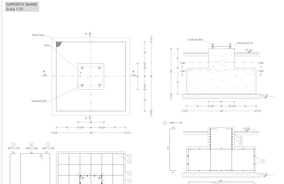


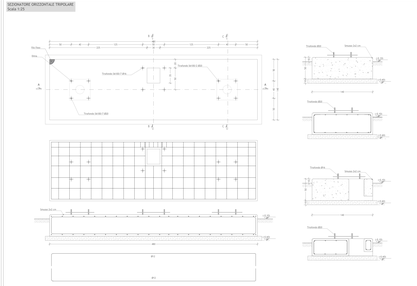

Scala 1:25

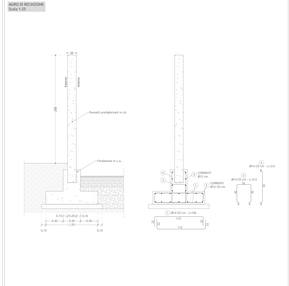

NOTE

MAGRONE
CLASSE DI ESPOSIZIONE X0
CLASSE DI RESISTENZA A COMPRESSIONE C12/15 secondo EN 206 (UNI 11104)
CONTROLLO DI ACCETTAZIONE TIPO A
CLASSE DI RESISTENZA A COMPRESSIONE C25/30 secondo EN 206 (UNI 11104)
CLASSE DI ESPOSIZIONE XA2 CONTROLLO DI ACCETTAZIONE ED2
DIMENSIONE MAX. NOMINALE DEGLI INERTI 32 mm (UNI 8520 R1)
CONTENUTO MINIMO DI CEMENTO 300 kg/m3 (UNI 11104) MASSIMO RAPPORTO A/C: 0,55 (UNI 11104)
CONTENUTO MINIMO DI CEMENTO 300 kg/m3 (UNI 11104)
CONTENUTO MINIMO DI ARIA INCLUSA 4 % (UNI 11104)
PLINTO INFERIORE
CLASSE DI RESISTENZA A COMPRESSIONE C25/30 secondo EN 206 (UNI 11104)
CLASSE DI ESPOSIZIONE XA2 CONTROLLO DI ACCETTAZIONE ED2
DIMENSIONE MAX. NOMINALE DEGLI INERTI 32 mm (UNI 8520 R1)
CONTENUTO MINIMO DI CEMENTO 300 kg/m3 (UNI 11104) MASSIMO RAPPORTO A/C: 0,55 (UNI 11104)
CONTENUTO MINIMO DI CEMENTO 300 kg/m3 (UNI 11104)
CONTENUTO MINIMO DI ARIA INCLUSA 4 % (UNI 11104)
PLINTO SUPERIORE
CLASSE DI RESISTENZA A COMPRESSIONE C45/55 secondo EN 206 (UNI 11104)
CLASSE DI ESPOSIZIONE XA2 CONTROLLO DI ACCETTAZIONE ED2
DIMENSIONE MAX. NOMINALE DEGLI INERTI 32 mm (UNI 8520 R1)
CONTENUTO MINIMO DI CEMENTO 300 kg/m3 (UNI 11104) MASSIMO RAPPORTO A/C: 0,55 (UNI 11104)
CONTENUTO MINIMO DI CEMENTO 300 kg/m3 (UNI 11104)
CONTENUTO MINIMO DI ARIA INCLUSA 4 % (UNI 11104)
CLASSE DI RESISTENZA A COMPRESSIONE C35/45 secondo EN 206 (UNI 11104)
CONTENUTO MAX. DI CLORURI: 0,2 %
ACCIAIO ORDINARIO PER ARMATURE BASSE: B450C TRAMITE CONTROLLO IN STABILIMENTO
ACCIAIO ORDINARIO PER ARMATURE ALTE: B450C TRAMITE CONTROLLO IN STABILIMENTO
NOTE GENERALI
LA DOSATURA DEVE ESSERE REALIZZATA SOLO DA ELEMENTI A CONTROLLO DI COMPETENZA DI OPERA (LAV DN 1992-1-1 2005)
COPRIFERRO MINIMALE DA NORMA (LAV DN 1992-1-1 2005)
LA DOSATURA DEVE ESSERE REALIZZATA SOLO DA ELEMENTI CERTIFICATI (MACCHI)

Regione Sardegna
Provincia di Sassari
Comuni di Tergu, Nulvi, Sedini, Chiaramonti, Ploaghe e Codrongianos

Proposta di ammodernamento complessivo ("repowering") del "Parco Eólico Nulvi Tergu" esistente da 29,75 MW, con smantellamento degli attuali 35 aerogeneratori e sostituzione in riduzione degli stessi con l'installazione di 15 aerogeneratori, per una potenza totale definitiva di 99 MW

Titolo:

ELABORATI GRAFICI STRUTTURALI

Scala	Formato di stampa	Numero progressivo	Rev.	Data rev.	Rev.	Data rev.	Rev.
1:25 1:100	A1+ Tipo: 1 di 1	2 2 4 3 0 8	D	D	0 3 4 1	0	0 0

Proponente:

FRI-EL
FRI-EL ANGLONA S.R.L.
Via Giovanni Paolo II, 1
09048 Belvì (NU)
fri-elanglona@legalmail.it
P.IVA 02429050220

PROGETTO DEFINITIVO

Progettazione:

PROGETTO ENERGIA S.R.L.
Via Giovanni Paolo II, 1
09048 Belvì (NU)
Ordine degli Ingegneri della Provincia di Nuoro n. 2

Progettista:

ORDINE DEGLI INGEGNERI DELLA PROVINCIA DI NUORO
Ingegnere Giovanni Antonio Angelo Murgia
Sez. A n. 2124

Rev.	Data	Descrizione revisione	Redatto	Controllato	Approvato
00	05.07.2021	EMISSIONE PER AUTORIZZAZIONE	G. CORRÀ	G. DI MAURO	G. DI MAURO

Modi: PB1-A1-2