PARTICOLARE

SCHEMA AEROGENERATORE TIPO – DATI DIMENSIONALI

1:500

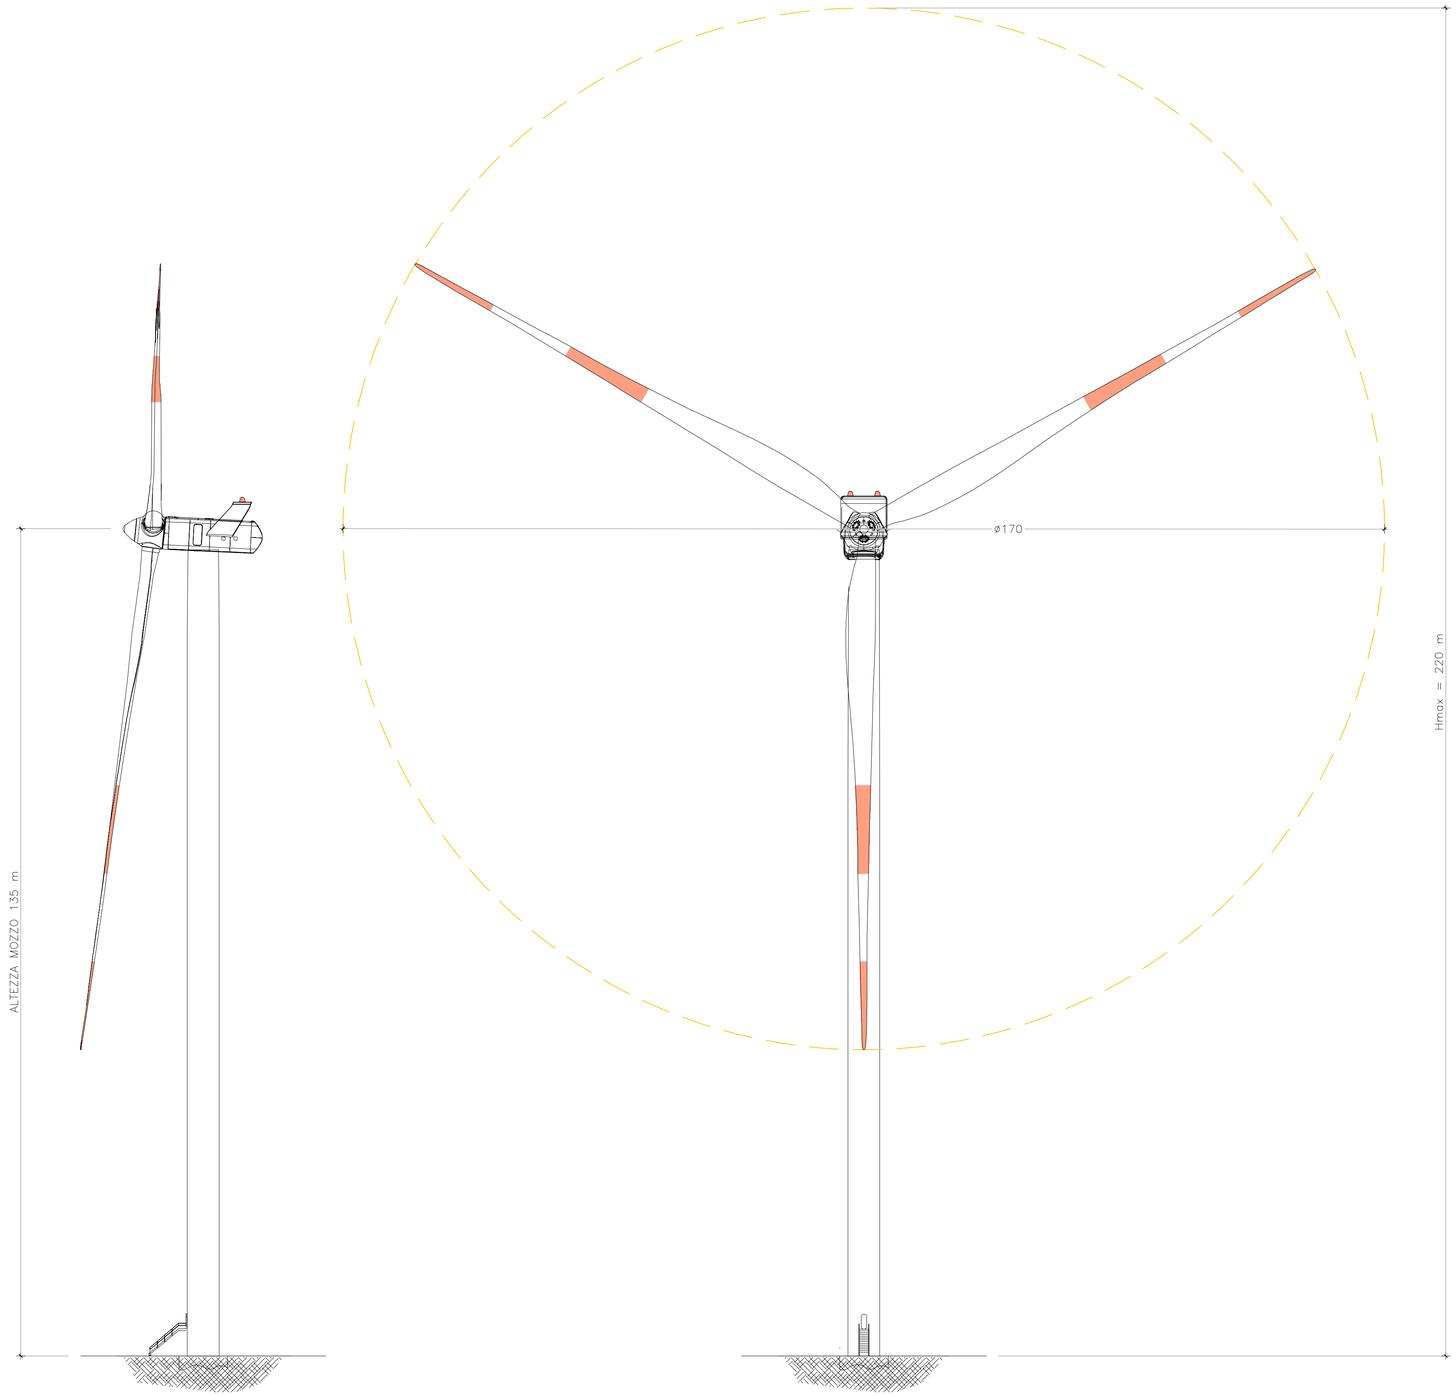

DATI TIPOLOGICI E DIMENSIONALI AEROGENERATORI	
NUMERO TOTALE AEROGENERATORI IN PROGETTO	8
POTENZA GENERATORE	6600 KW
ALTEZZA HUB	135 m
DIAMETRO ROTORE	170 m
ALTEZZA MASSIMA RAGGIUNGIBILE	220 m
AREA SPAZZATA DAL ROTORE	22698 mq
NUMERO PALE	3
LUNGHEZZA PALE	83.5 m

NOTA: La tipologia di aerogeneratore individuata per le elaborazioni progettuali potrà variare nella fase esecutiva in base alle migliori soluzioni tecnologiche offerte dal mercato dell'energia eolica in tale periodo.
Si intendono comunque fisse e invariabili le caratteristiche dimensionali.

SCALA 1:500 – 1 cm = 5 m

0 5 10 25 m

0 1 2 5 cm

REV.	DESCRIZIONE	DISEGN.	CONTROL.	APPROV.	DATA
Rev0	–	FC	EL	LC	08/2022

Montana

Montana S.p.A
Via Carlo Angela Fumagalli, 6
20143 Milano

Tel.+39 02 54118173
Fax+39 02 54129890
www.montanaambiente.com

P.IVA 10414270156
Cap.Soc. 600.000,00 €

Milano (sede certificata ISO) | Brescia | Palermo | Cagliari | Roma | Siracusa

Committente

Statkraft

SKI 31 S.R.L.
VIA CARADOSSO 9, 20123 MILANO
C.F. 12416980964

Progettisti

ING. LAURA CONTI
Iscritta all'Ordine degli Ingegneri della Provincia di Pavia al n. 1726

Oggetto

WIND FARM TARQUINIA - IMPIANTO EOLICO DA 52,8 MW
E SISTEMA DI ACCUMULO DA 30 MW

Comune di Tarquinia (VT) - Località "Pian d'Arcione"

Tavola

TIPOLOGICO AEROGENERATORE

N. Tav.

PD_T06

No. Rif. 2800_25000_STAND_TARQ_TOP_DRW01_TIPOLOGICO_AEROGENERATORE

Scala 1:500

È VIETATA LA RIPRODUZIONE DI QUESTO DOCUMENTO SENZA PREVENTIVA AUTORIZZAZIONE SCRITTA DELLA MONTANA SPA