

TORRI TRQ01-TRQ03  
PLANIMETRIA DI TRACCIAMENTO 1di2  
SCALA: 1:500



DATI DI TRACCIAMENTO TRQ01

V1	1718899.357 4689146.707	V2	1719091.900 4689083.064
----	----------------------------	----	----------------------------

DATI DI TRACCIAMENTO TRQ01

V1	1719396.418 4688795.445	V2	1719365.802 4688818.470	V3	1719129.255 4688859.488	V4	1718555.082 4689576.823
V 2		V 3		V 3		V 3	
A	32.000	A	90.000	A	134.000	A	134.000
L	10.779	L	32.400	L	26.934	L	44.890
Tau	3.251	Tau	3.713	Tau1	3.230	Tau	3.215
TI	7.187	TI	21.605	TI	14.512	TI	29.932
Tc	3.594	Tc	10.804	Tc	12.439	Tc	14.968
C1		C2		C3		C3	
A	1719320.985 4688728.731	A	1719277.184 4689087.745	A	1719358.150 4689213.962	A	1719358.150 4689213.962
V 2		V 3		V 3		V 3	
R	95.000	R	250.000	R	400.000	R	400.000
Ac	20.605	Ac	16.043	Ac	13.502	Ac	13.502
T	17.289	T	35.230	T	47.350	T	47.350
Sv	34.165	Sv	70.000	Sv	94.261	Sv	94.261
Cr	33.982	Cr	69.772	Cr	94.043	Cr	94.043

TORRI TRQ01-TRQ03  
PLANIMETRIA DI TRACCIAMENTO 2di2  
SCALA: 1:500

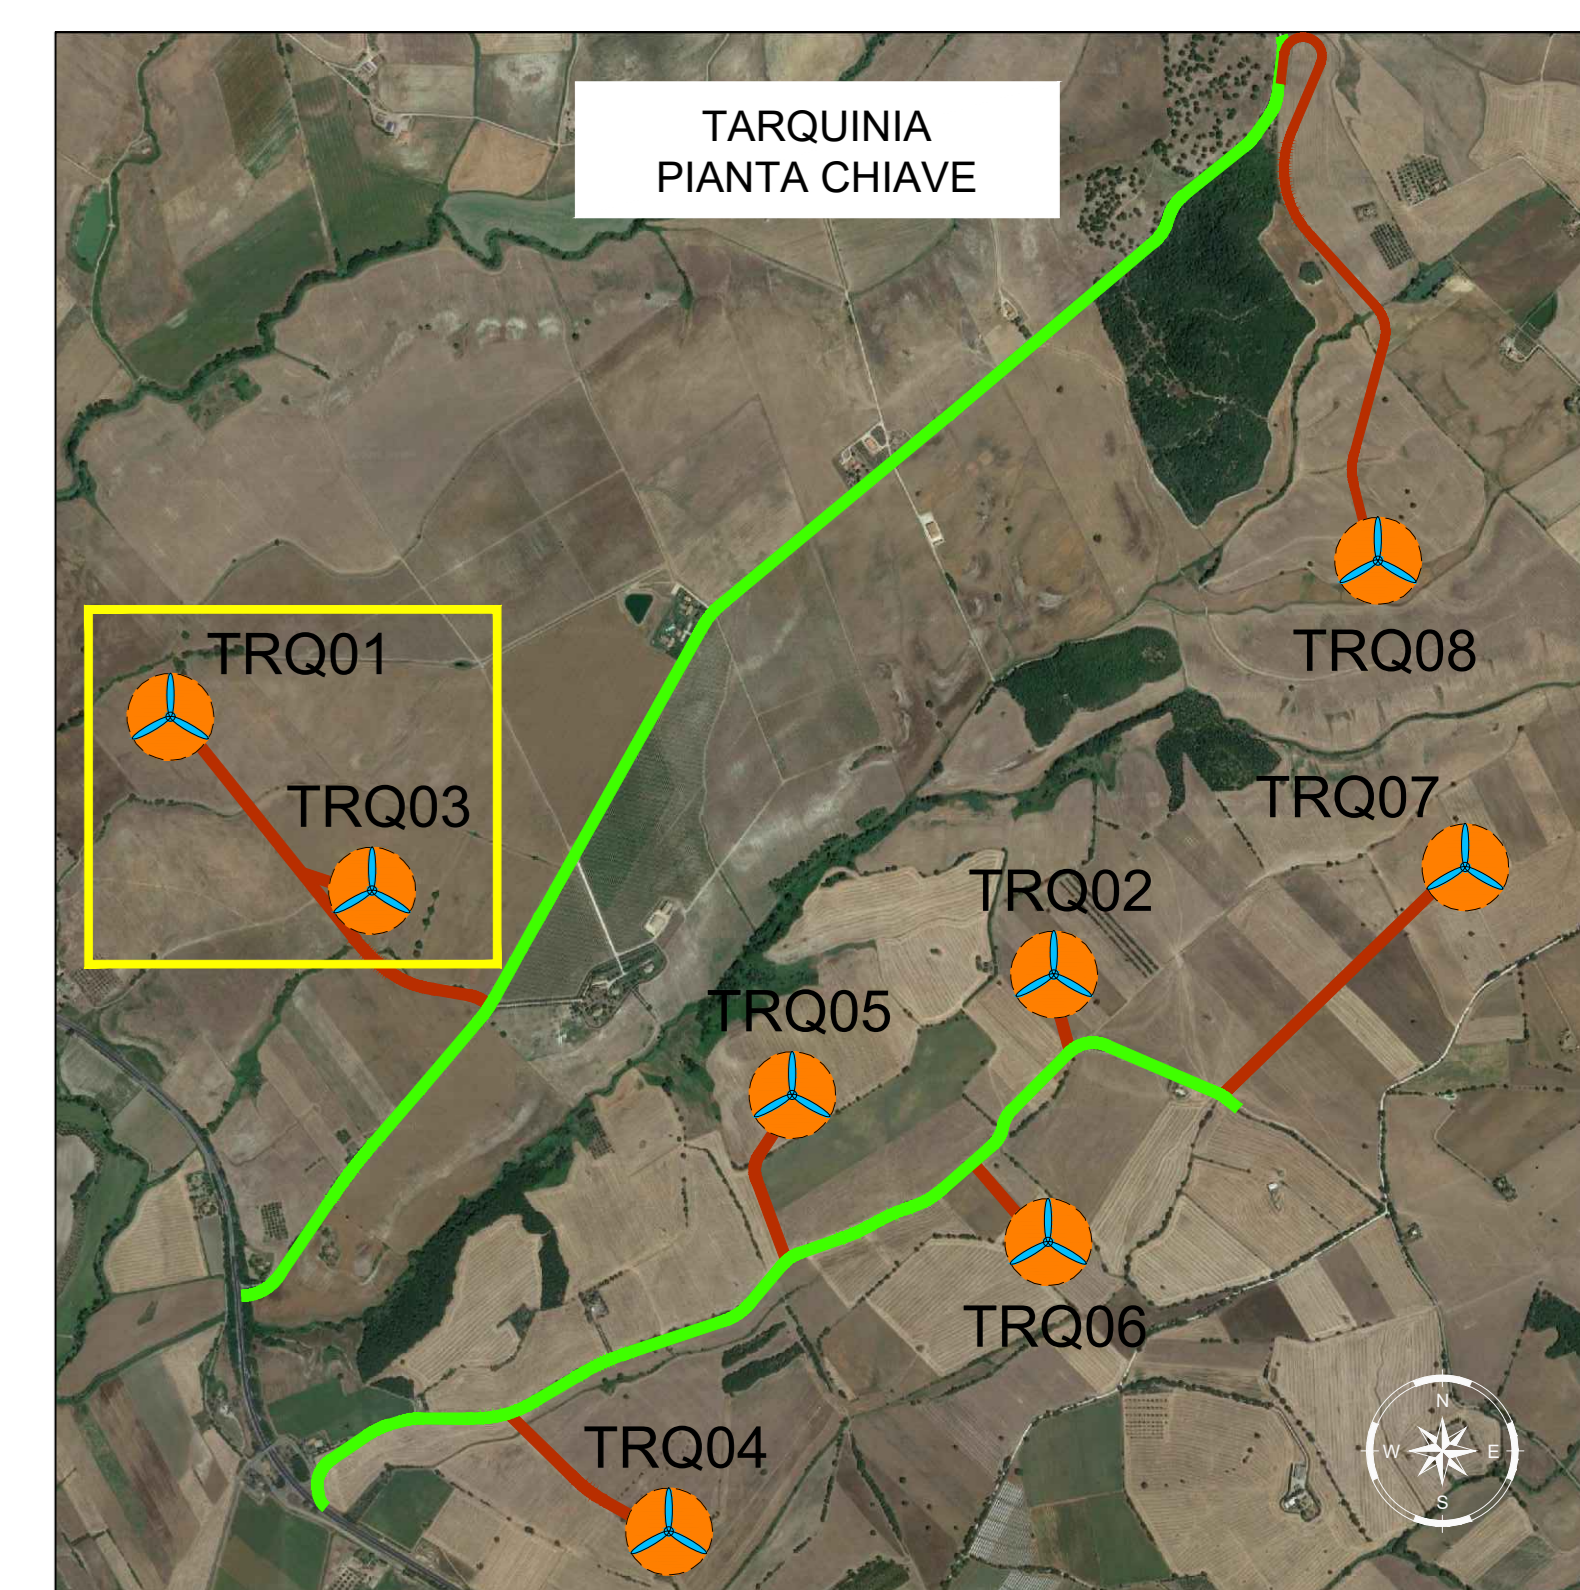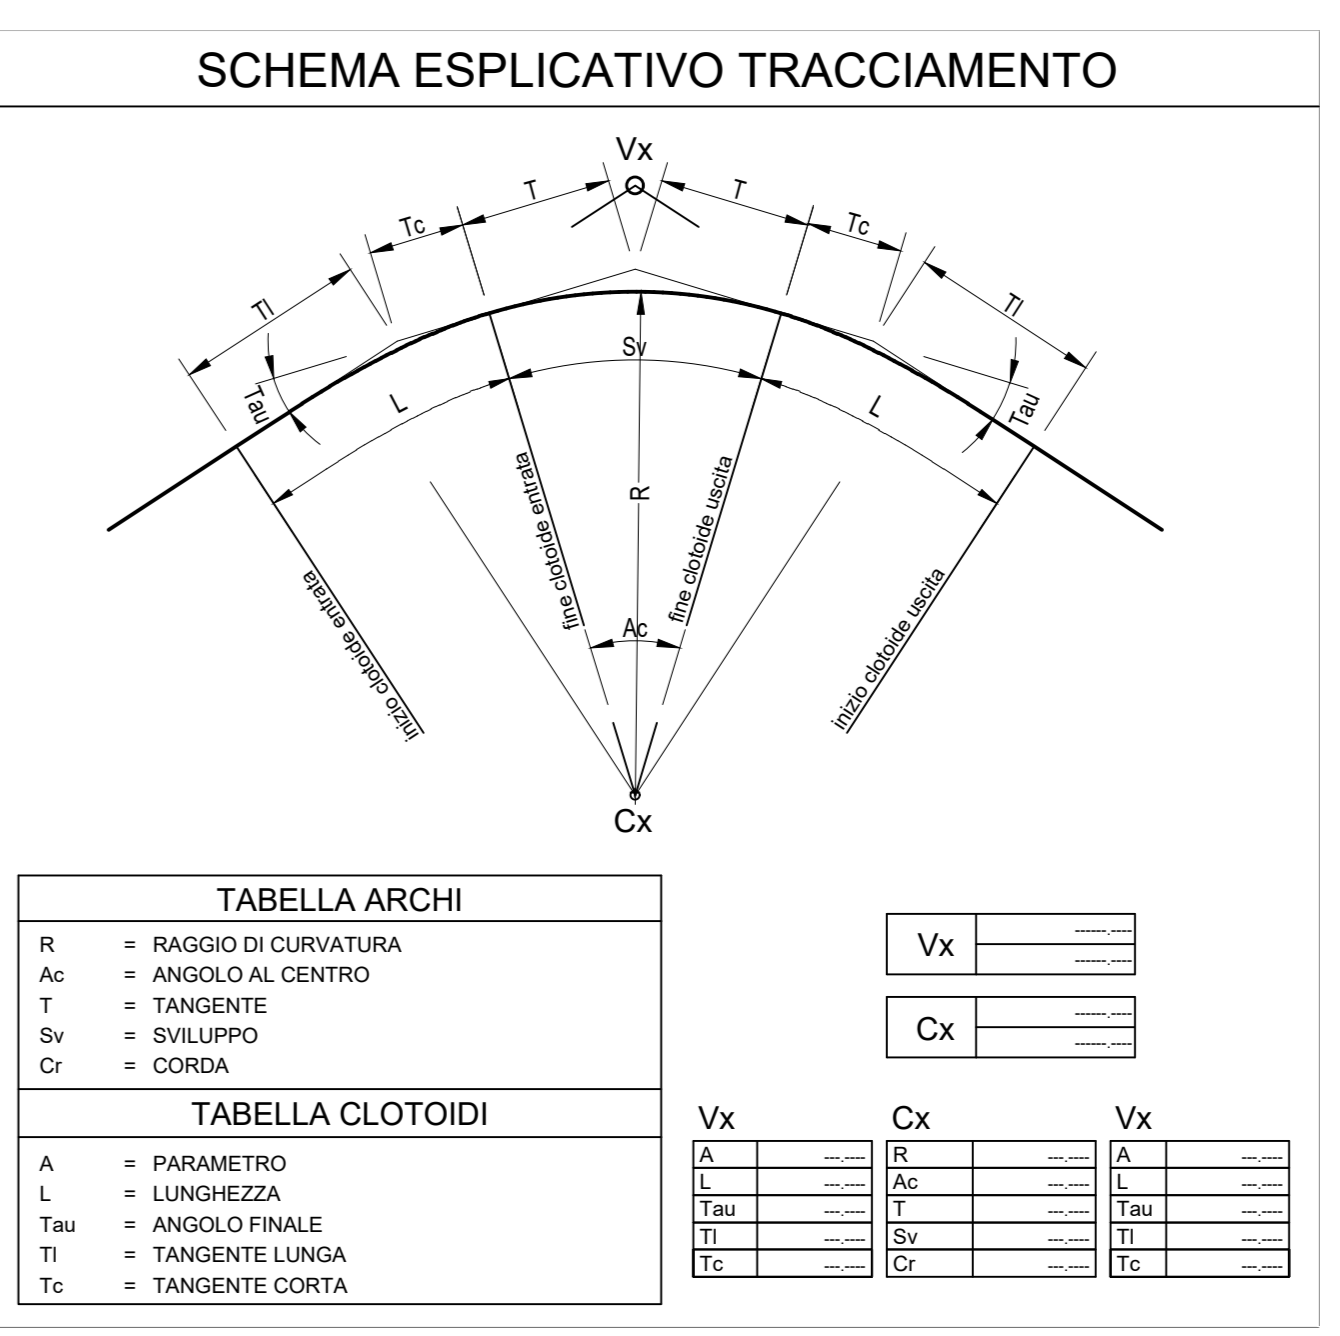

LEGENDA PIANTE CHIAVE

PIAZZOLA CON ROTORE EOLICO

PISTA DI ACCESSO ALLA PIAZZOLA

VIABILITA' ESISTENTE DA ADEGUARE

Aut.					05/2022
REV.	DESCRIZIONE	DATA	APP. AUT. DATA		
SKI 31 S.R.L. VIA GARIBOLDI 9, 20123 MILANO C.F. 12416980964					
PROGETTO ING. LAURA CORTI Incarico: PIAZZOLE PER SUPPORTO ALLA PIAZZOLA DI FERRAZZI A. 170					
OPERA WIND FARM TARQUINIA - IMPIANTO EOLICO DA 52,8 MW E SISTEMA DI ACCUMULO DA 30 MW Comune di Tarquinia (VT) - Località "Plan d'Accione"					
SOGGETTO TORRI TRQ01 - TRQ03 - PLANIMETRIE E SEZIONI TIPO					
FILE NO. 2890_5150_TARQ01_PD_TOR01-03_REV01_TARQ_01_03 - PLANIMETRIE E SEZIONI TIPO					