
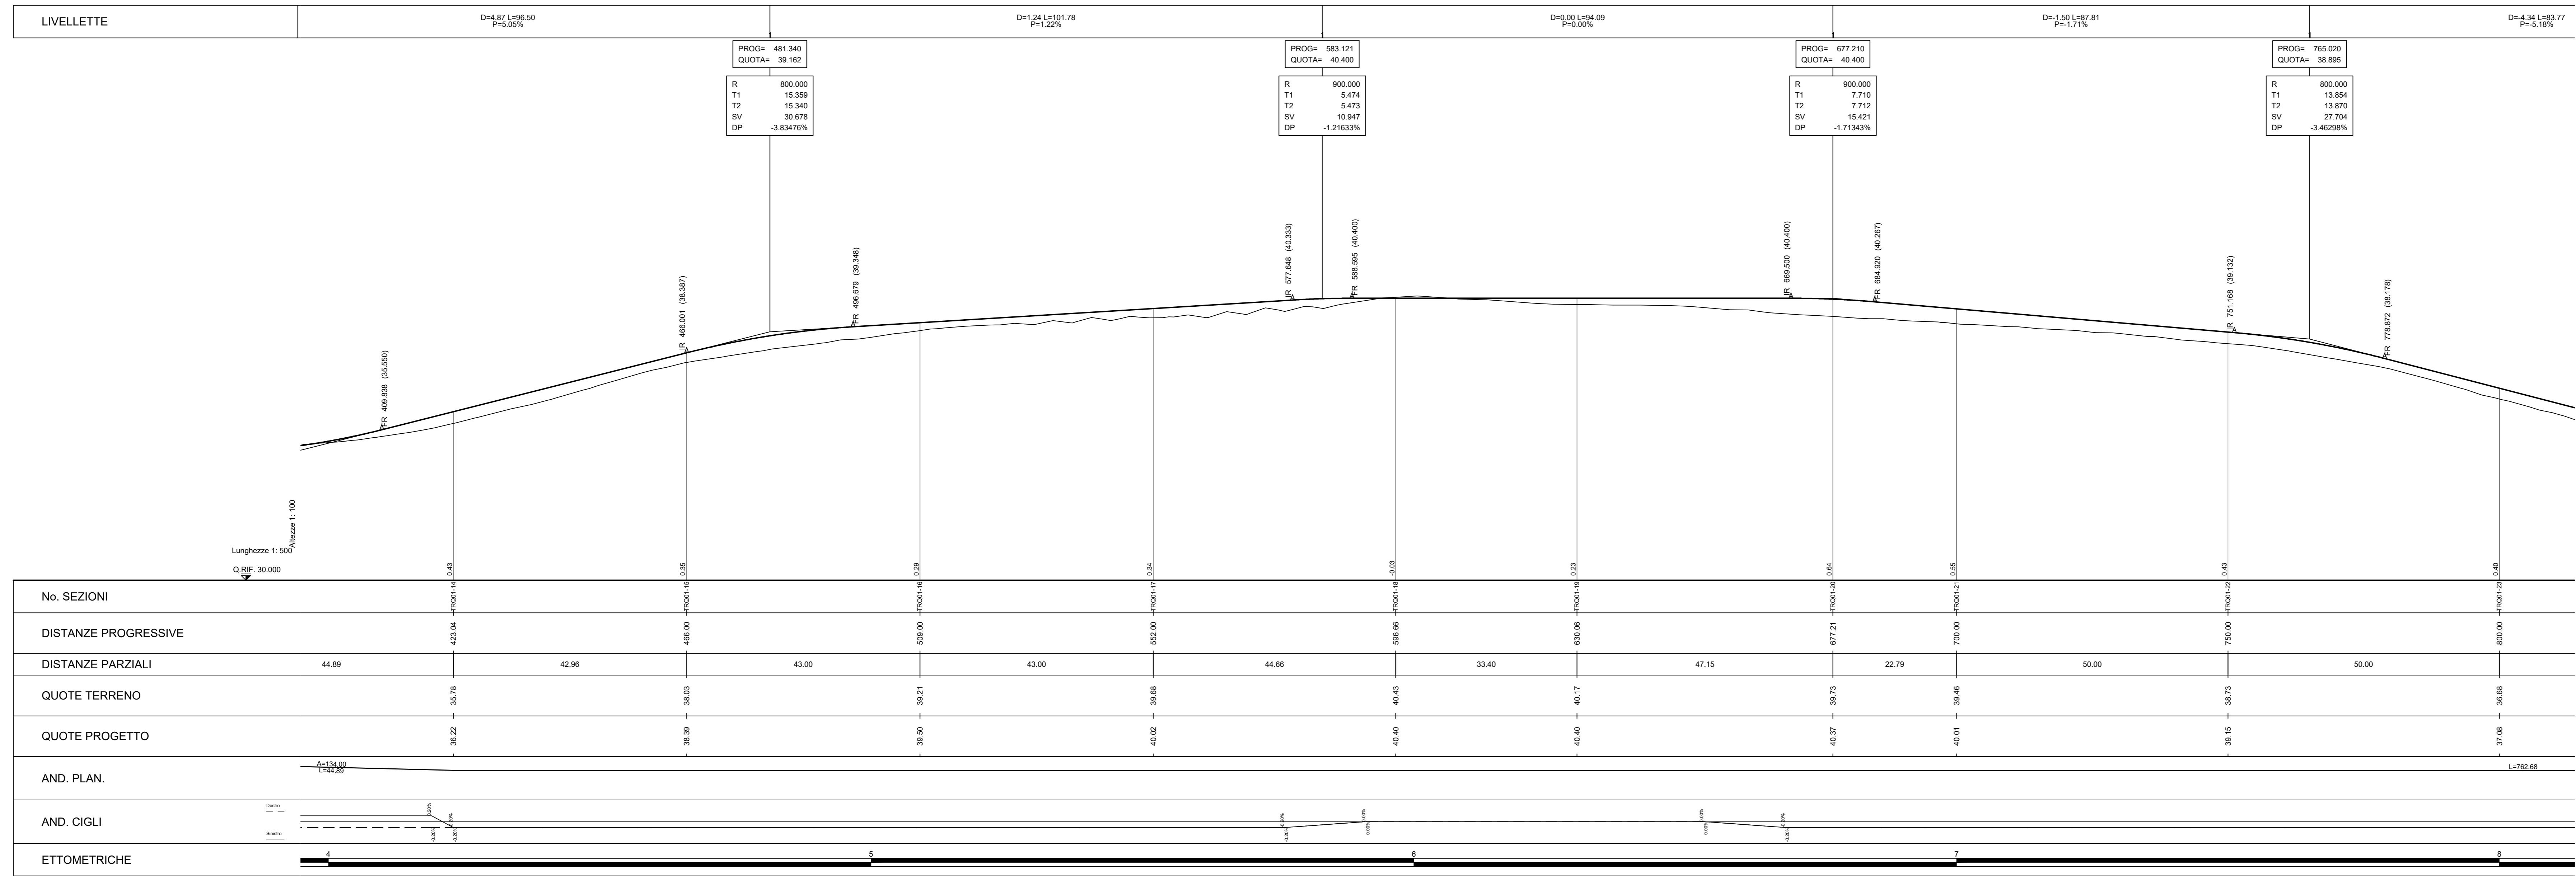


LEGENDA PIANTA CHIAVE

- PIAZZOLA CON ROTORE EOLICO
- PISTA DI ACCESSO ALLA PIAZZOLA
- VIABILITA' ESISTENTE DA ADEGUARE

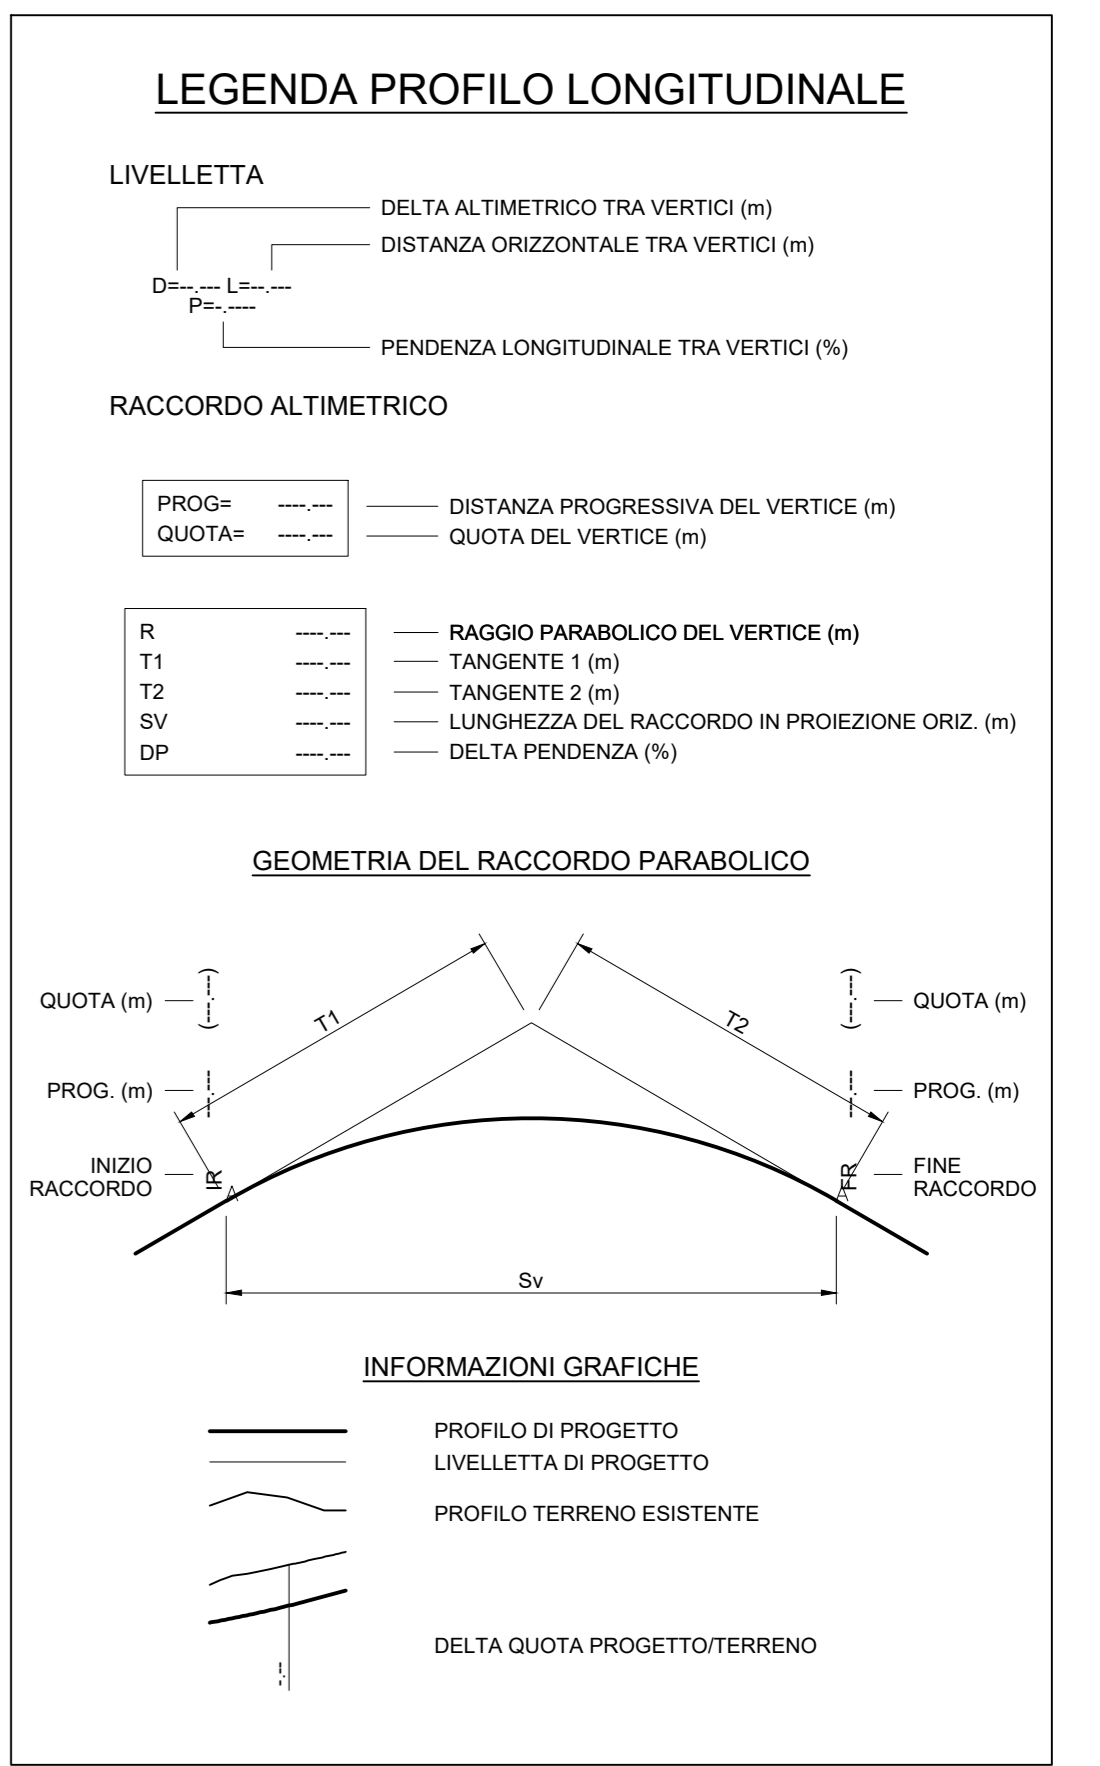

Rev.		St.	El.	Co.	08/2022
Aut.	DECISIONE	DESCR.	CONTR.	APPRV.	DATA

Montana Montana S.p.A. - Via S. Maria Maddalena, 1 - 00100 Roma (RM) - Tel. 06/52000000 - Fax 06/52000001 - www.montana.it

Statkraft SKI 31 S.R.L. - VIA CARADOSSO 9, 00123 MILANO - C.F. 12416980964

ING. LAURA CONTI
Responsabile dell'attività degli ingegneri della Provincia di Frosinone n. 1700

WIND FARM TARQUINIA - IMPIANTO EOLICO DA 52,8 MW E SISTEMA DI ACCUMULO DA 30 MW
Comune di Tarquinia (VT) - Località "Plan d'Arcione"

TRO01 - PROFILO LONGITUDINALE

Rev. 01: 2800_5100_TARGI_PD_T10.01_REV0_TARGI_01 - PROFILO LONGITUDINALE Scale 1:500/100

E' vietata la riproduzione di questo documento senza preventiva autorizzazione scritta della Montana S.p.A.