
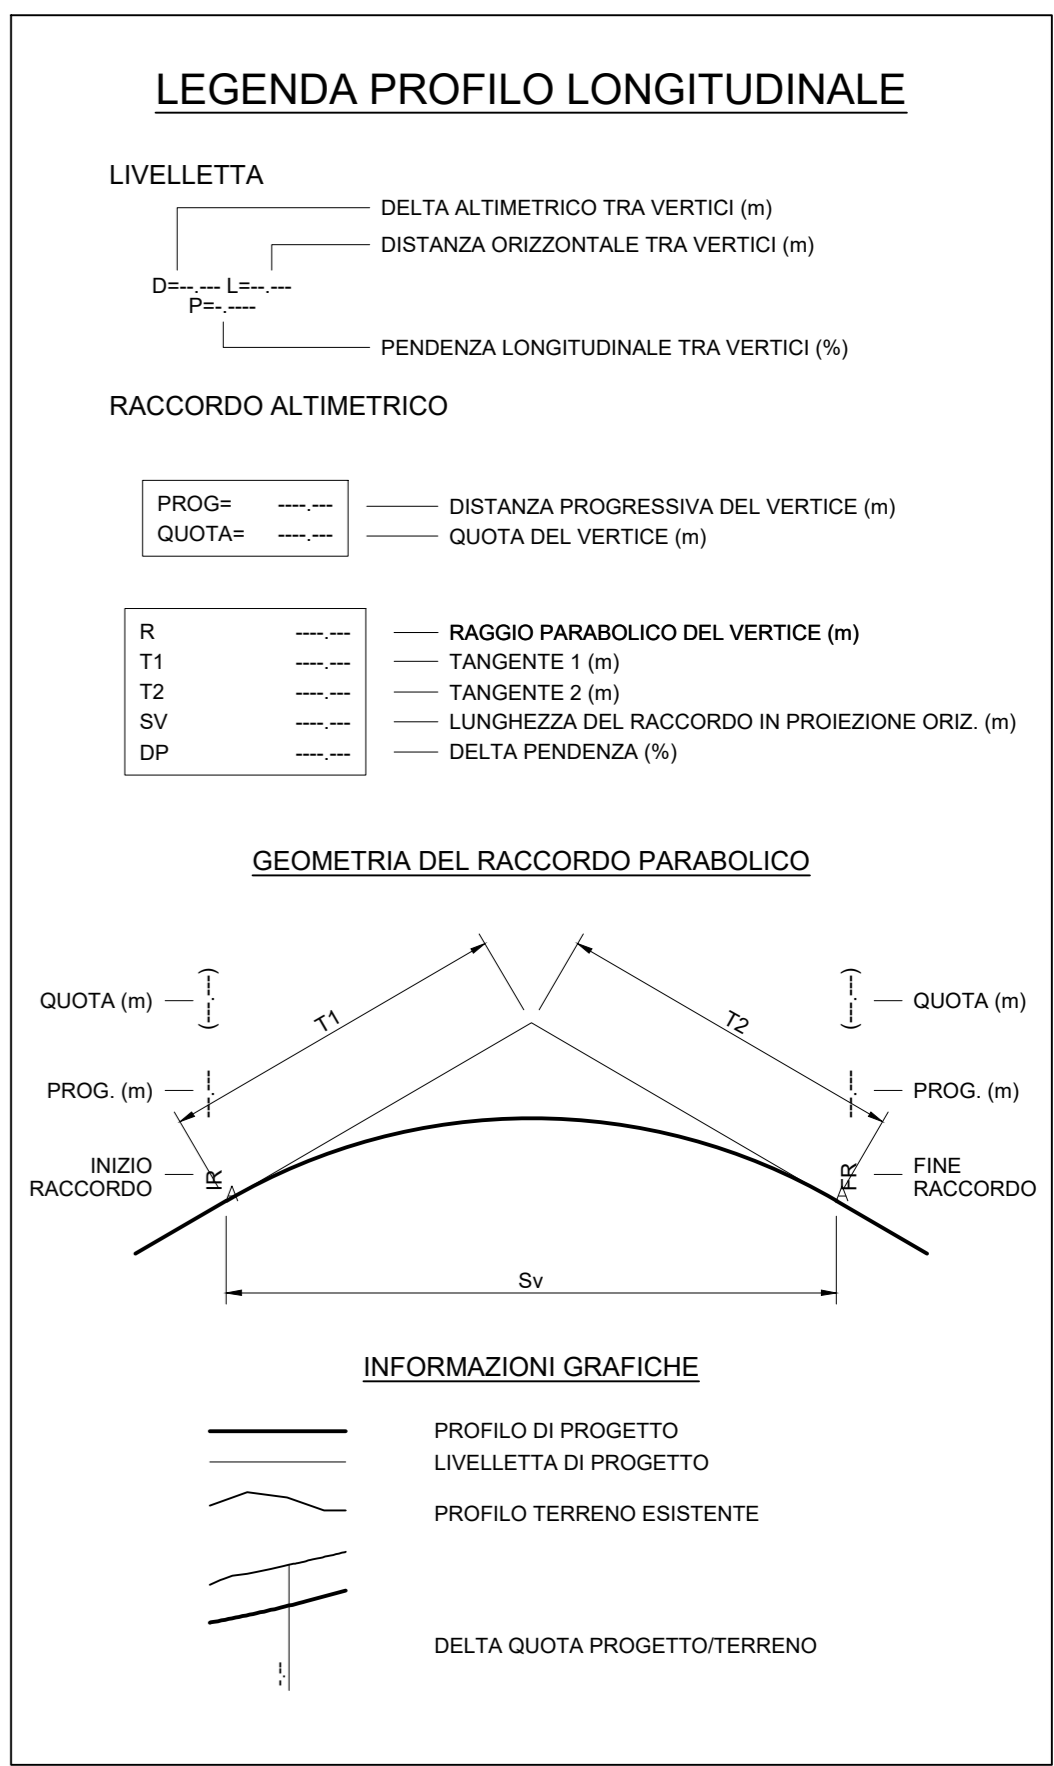


LEGENDA PIANTA CHIAVE

- PIAZZOLA CON ROTORE EOLICO
- PRISTA DI ACCESSO ALLA PIAZZOLA
- VIABILITA' ESISTENTE DA ADEGUIARE

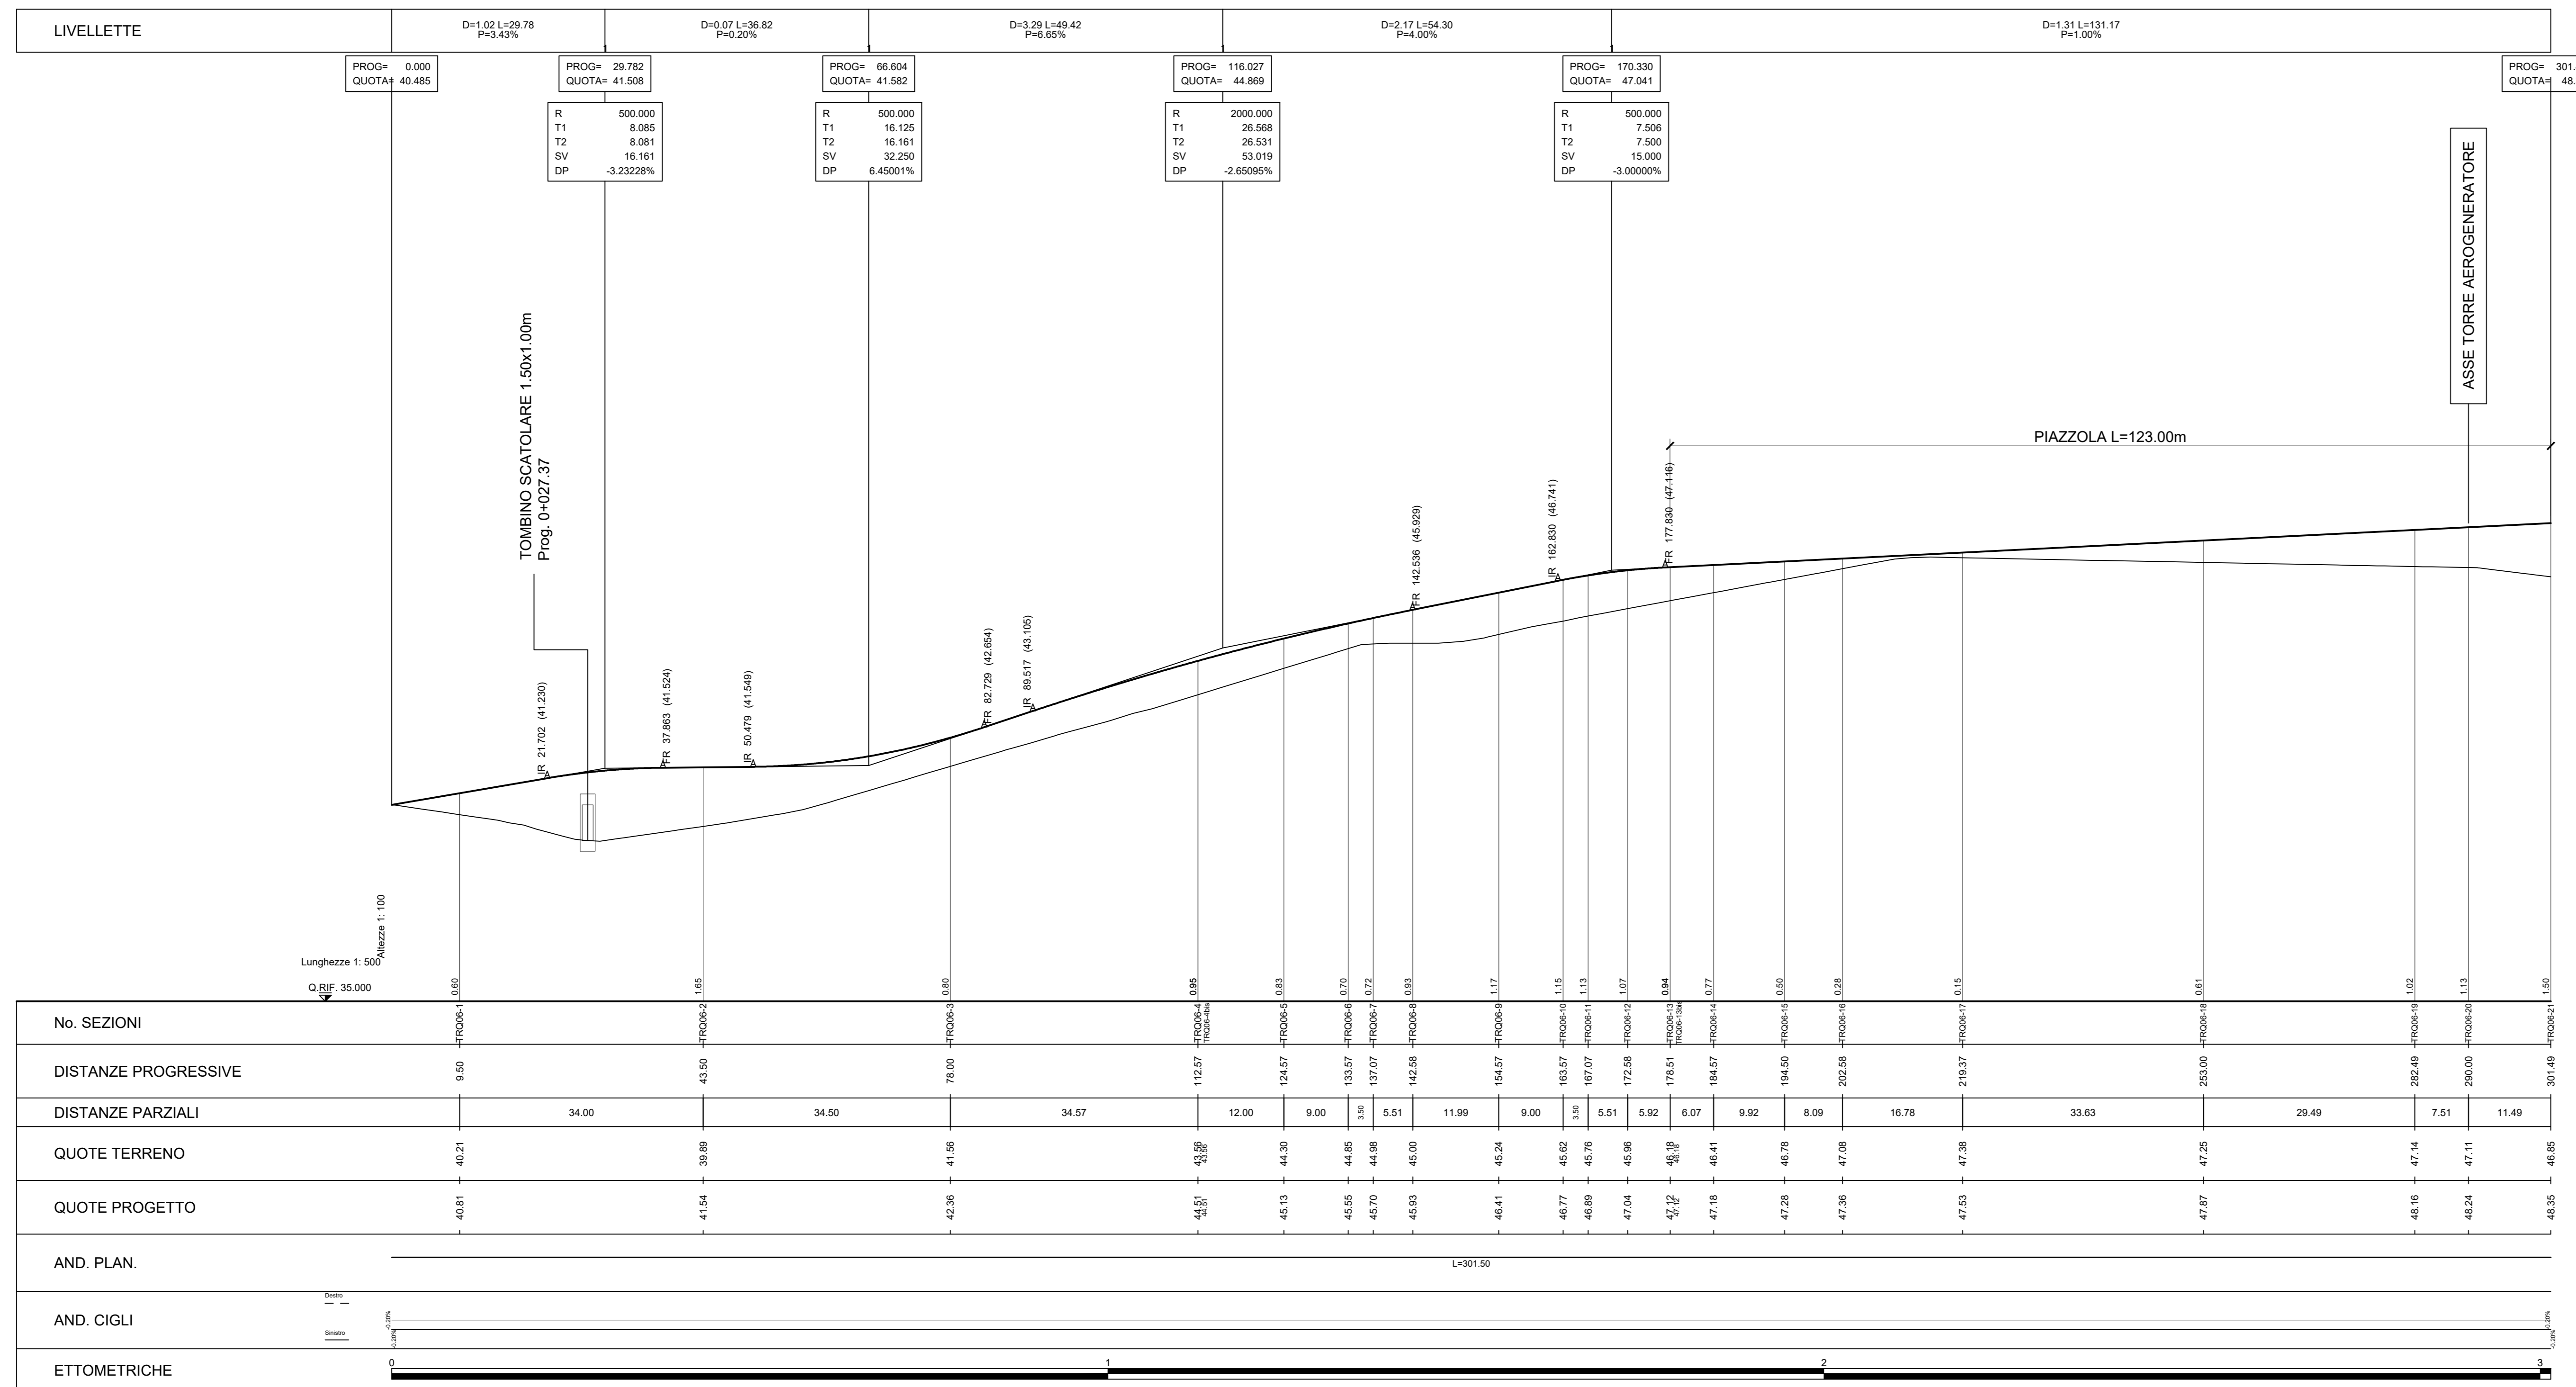


Rev.					
REV.	DESCRIZIONE	DESIGN.	CONTROL.	APPROV.	DATA
SKI 31 S.R.L. VIA CARADOSSO 9, 20123 MILANO C.F. 12416980964					
WIND FARM TARQUINIA - IMPIANTO EOLICO DA 52,8 MW E SISTEMA DI ACCUMULO DA 30 MW Comune di Tarquinia (VT) - Località "Plan d'Arcione"					
TRO06 - PROFILO LONGITUDINALE					N. In PD_T10.06
E-VEICOLI LA RIPRODUZIONE DI QUESTO DOCUMENTO SENZA PREVENTIVA AUTORIZZAZIONE SCRITTA DELLA MONTANA SPA.					