
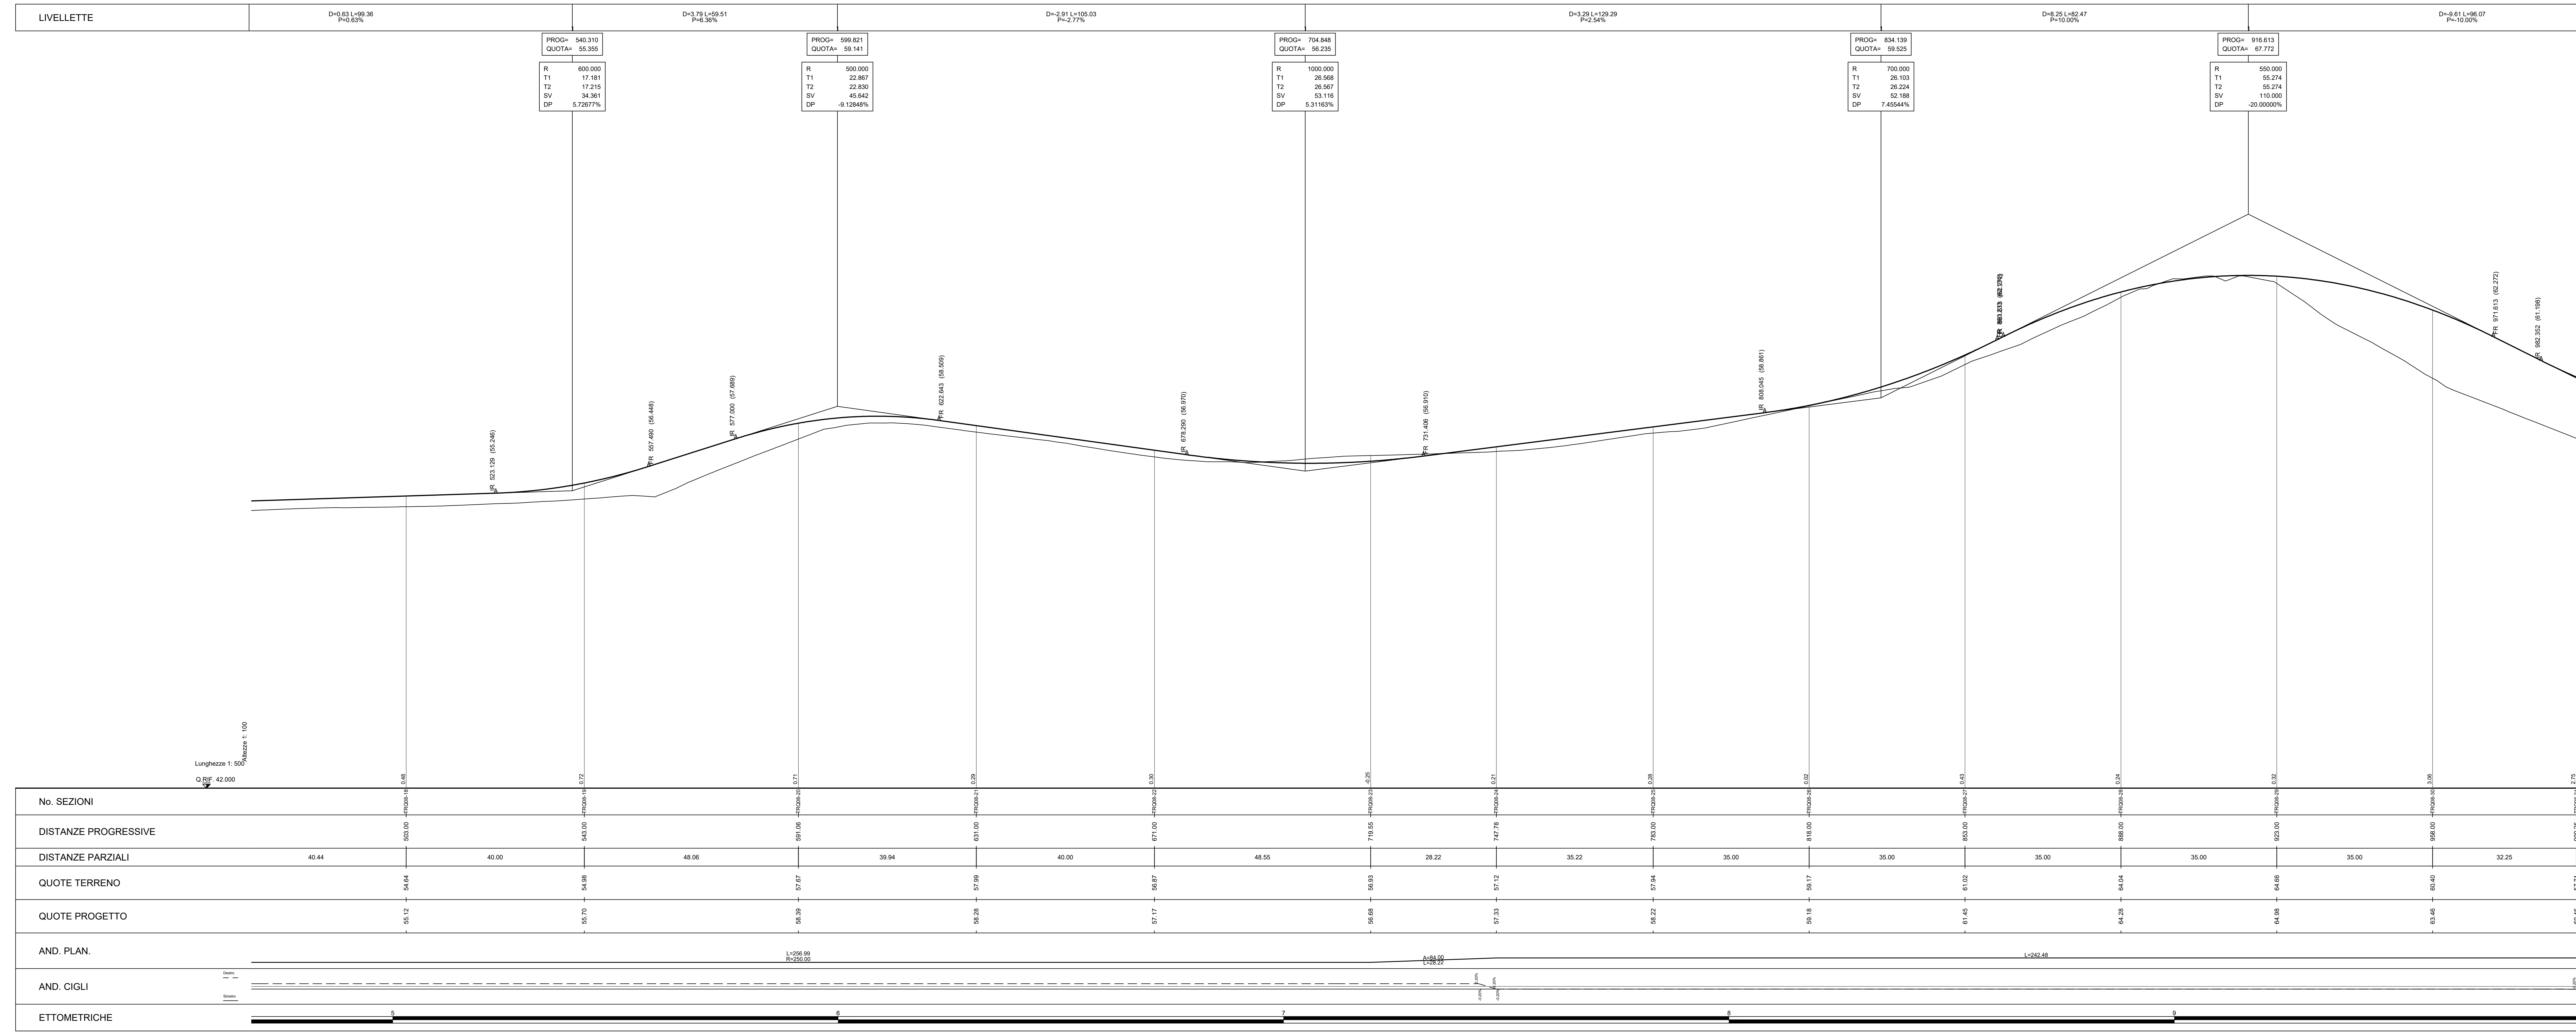


LEGENDA PIANTE CHIAVE

- PAZZOLA CON ROTORE EOLICO
- PISTA DI ACCESSO ALLA PAZZOLA
- VIABILITA' ESISTENTE DA ACCOGLIERE

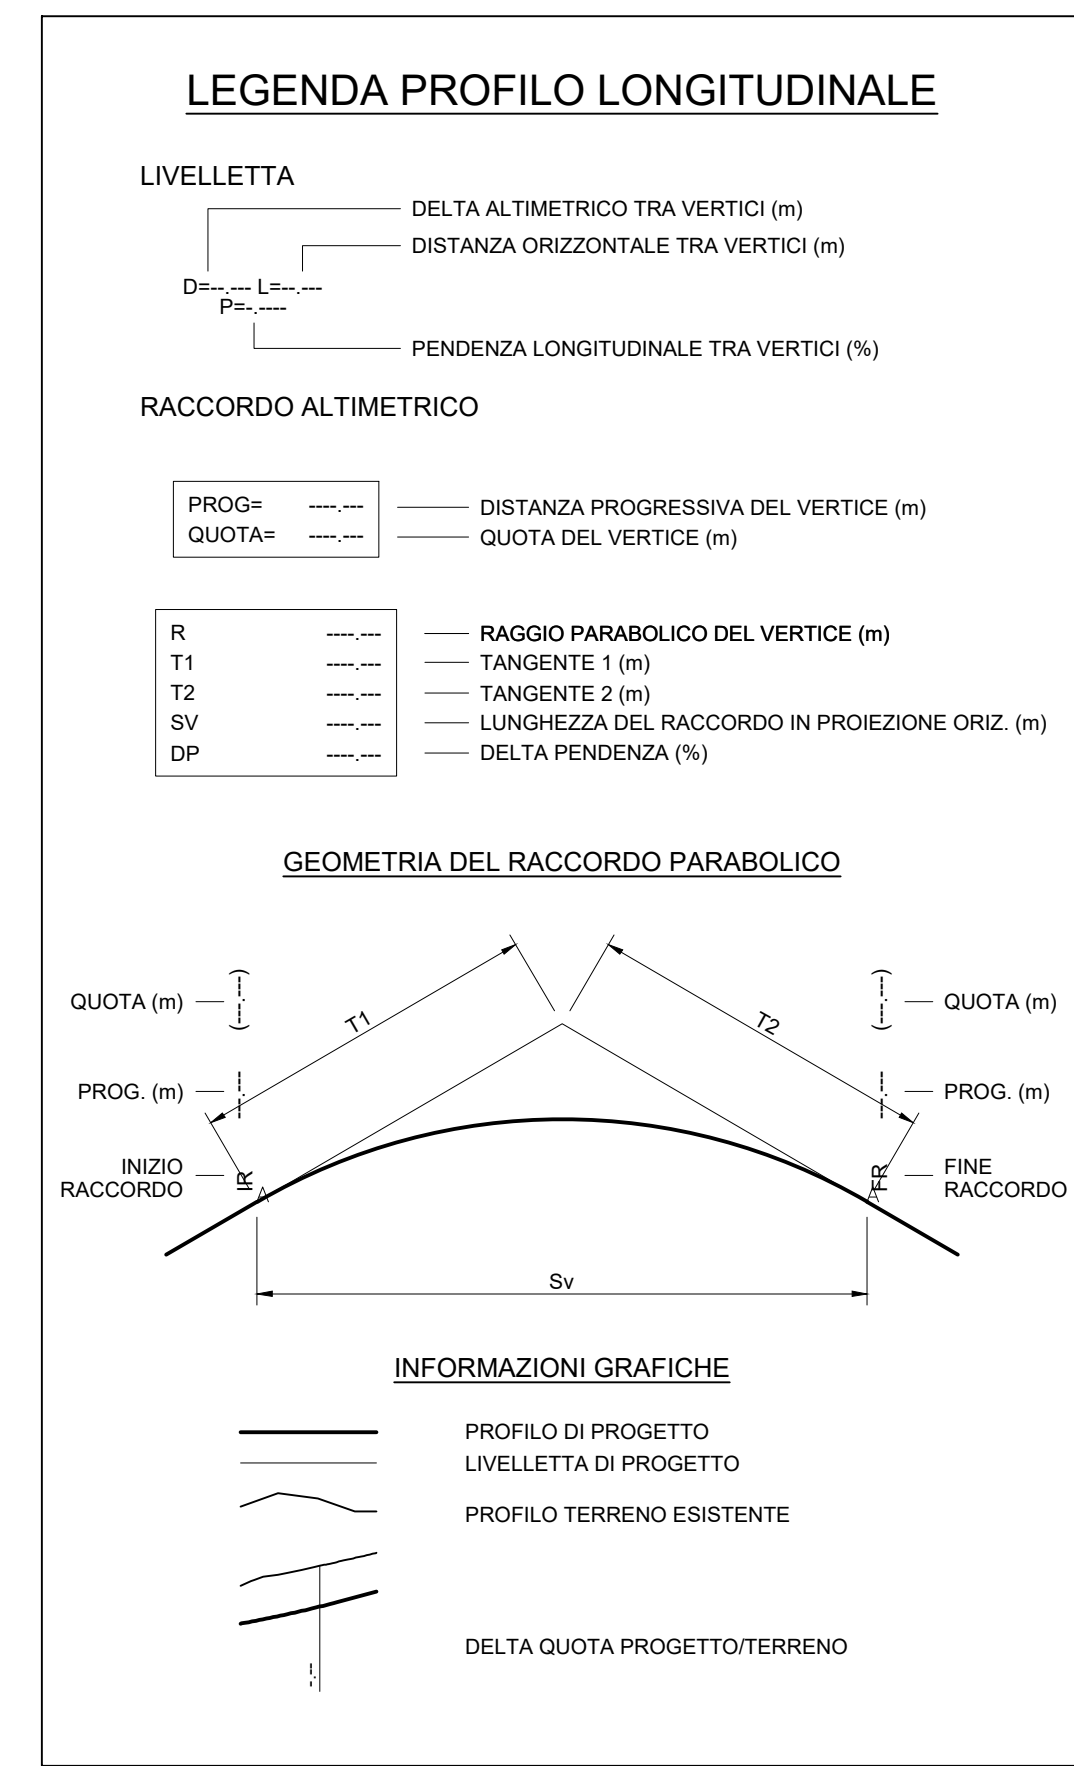

Rev.					
Rev.	0000000	DESIGN	CONTROL	APPROV	DATA

SKI 31 S.R.L.
 VIA CARANDUSSO 9, 20123 MILANO
 C.F. 12416980964

Progetto: WIND FARM TARQUINIA - IMPIANTO EOLICO DA 52,8 MW E SISTEMA DI ACCUMULO DA 30 MW
 Comune di Tarquinia (VT) - Località "Pian d'Arcione"

Foglio: **TRQ08 - PROFILO LONGITUDINALE**

N. 10: **PD_T10.08.b**

N. 04: 2800_5100_TARQ1_PD_T10.08_REV_00_TARQ_08 - PROFILO LONGITUDINALE
 E' vietata la riproduzione di questo documento senza preventiva autorizzazione scritta della Montana SPA.