
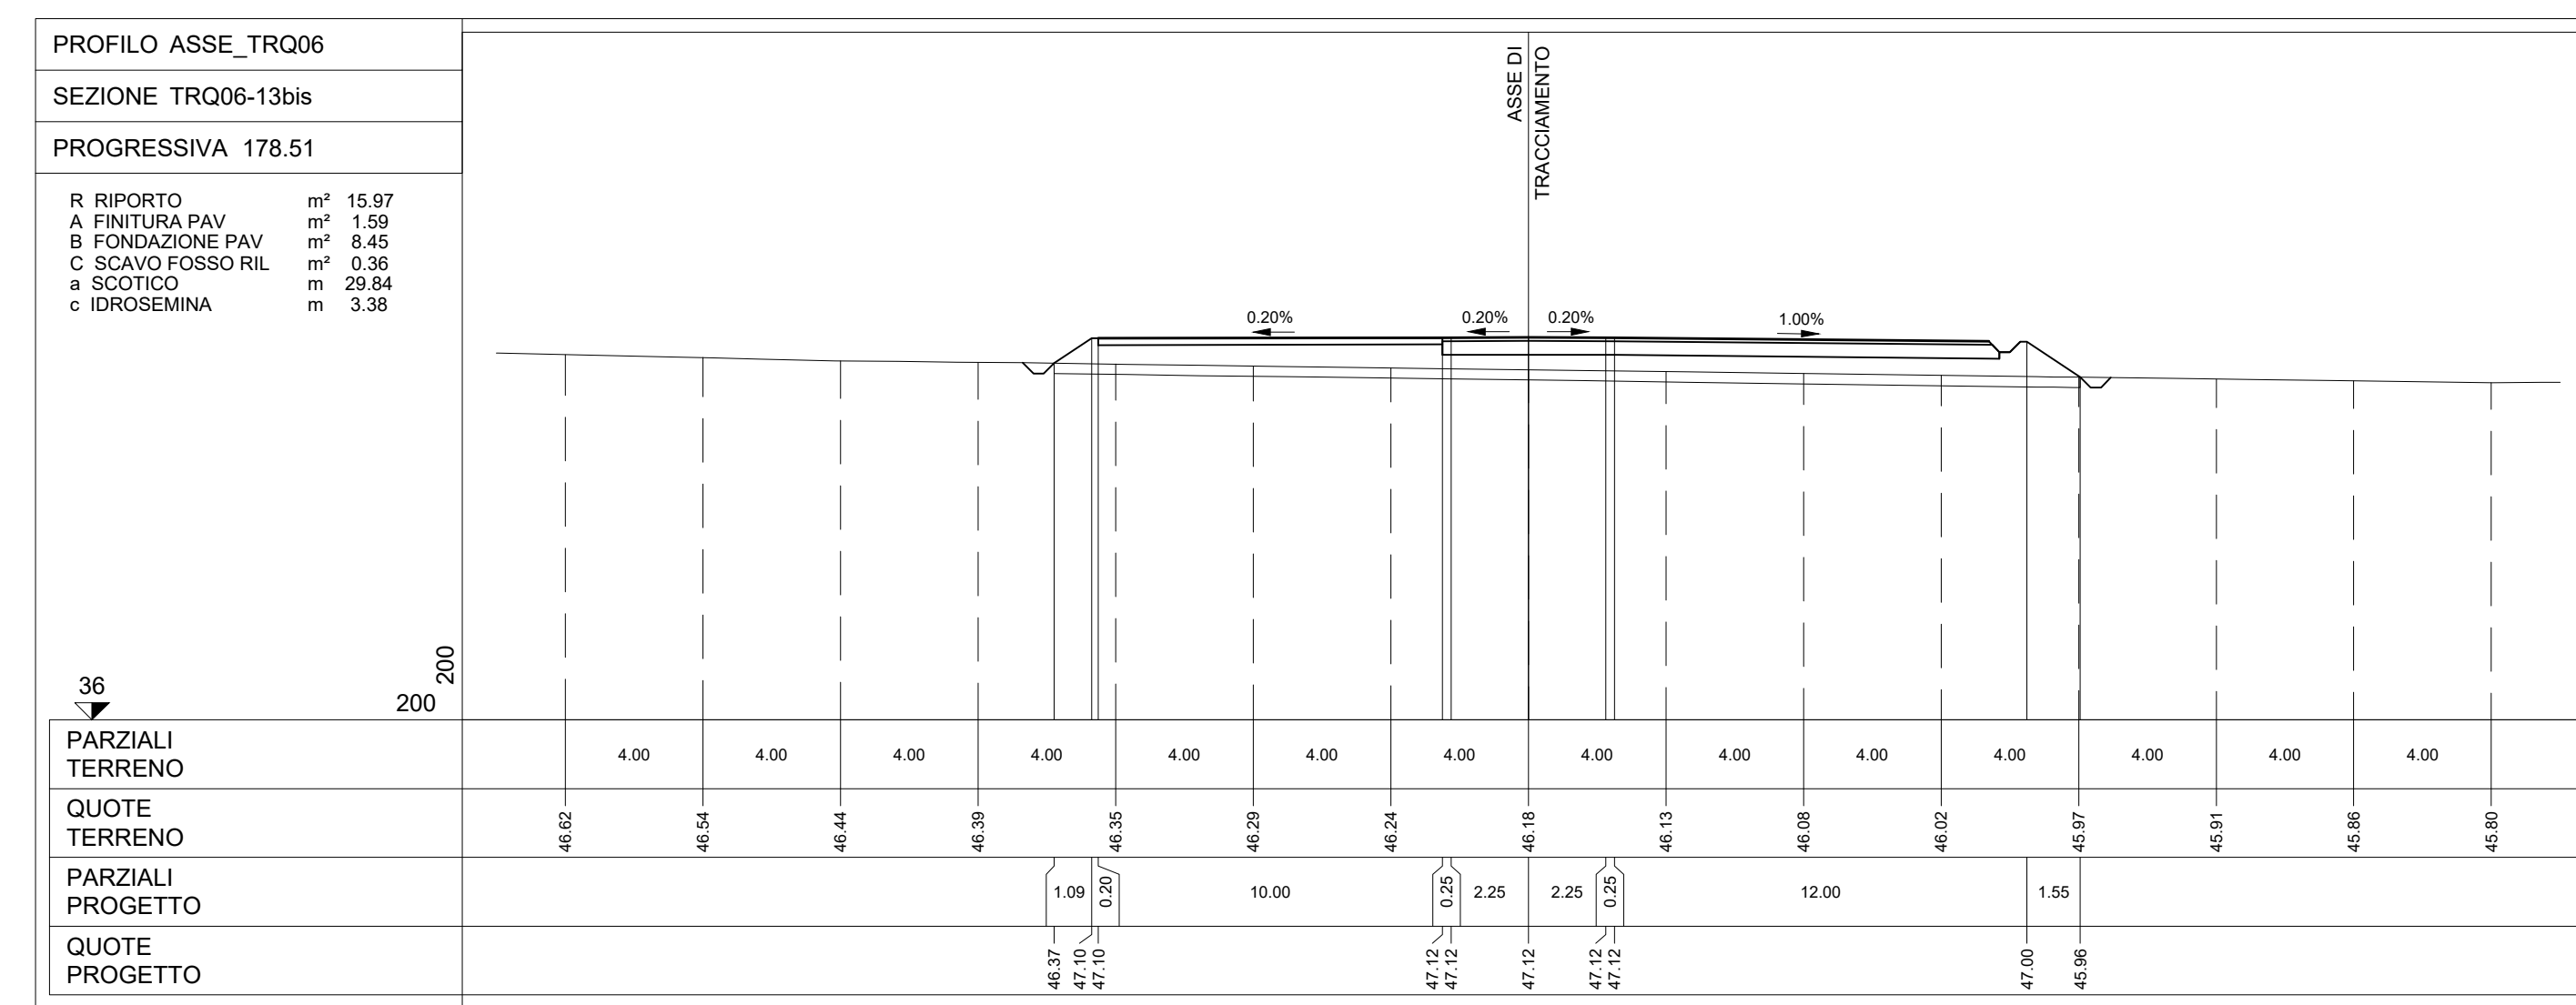
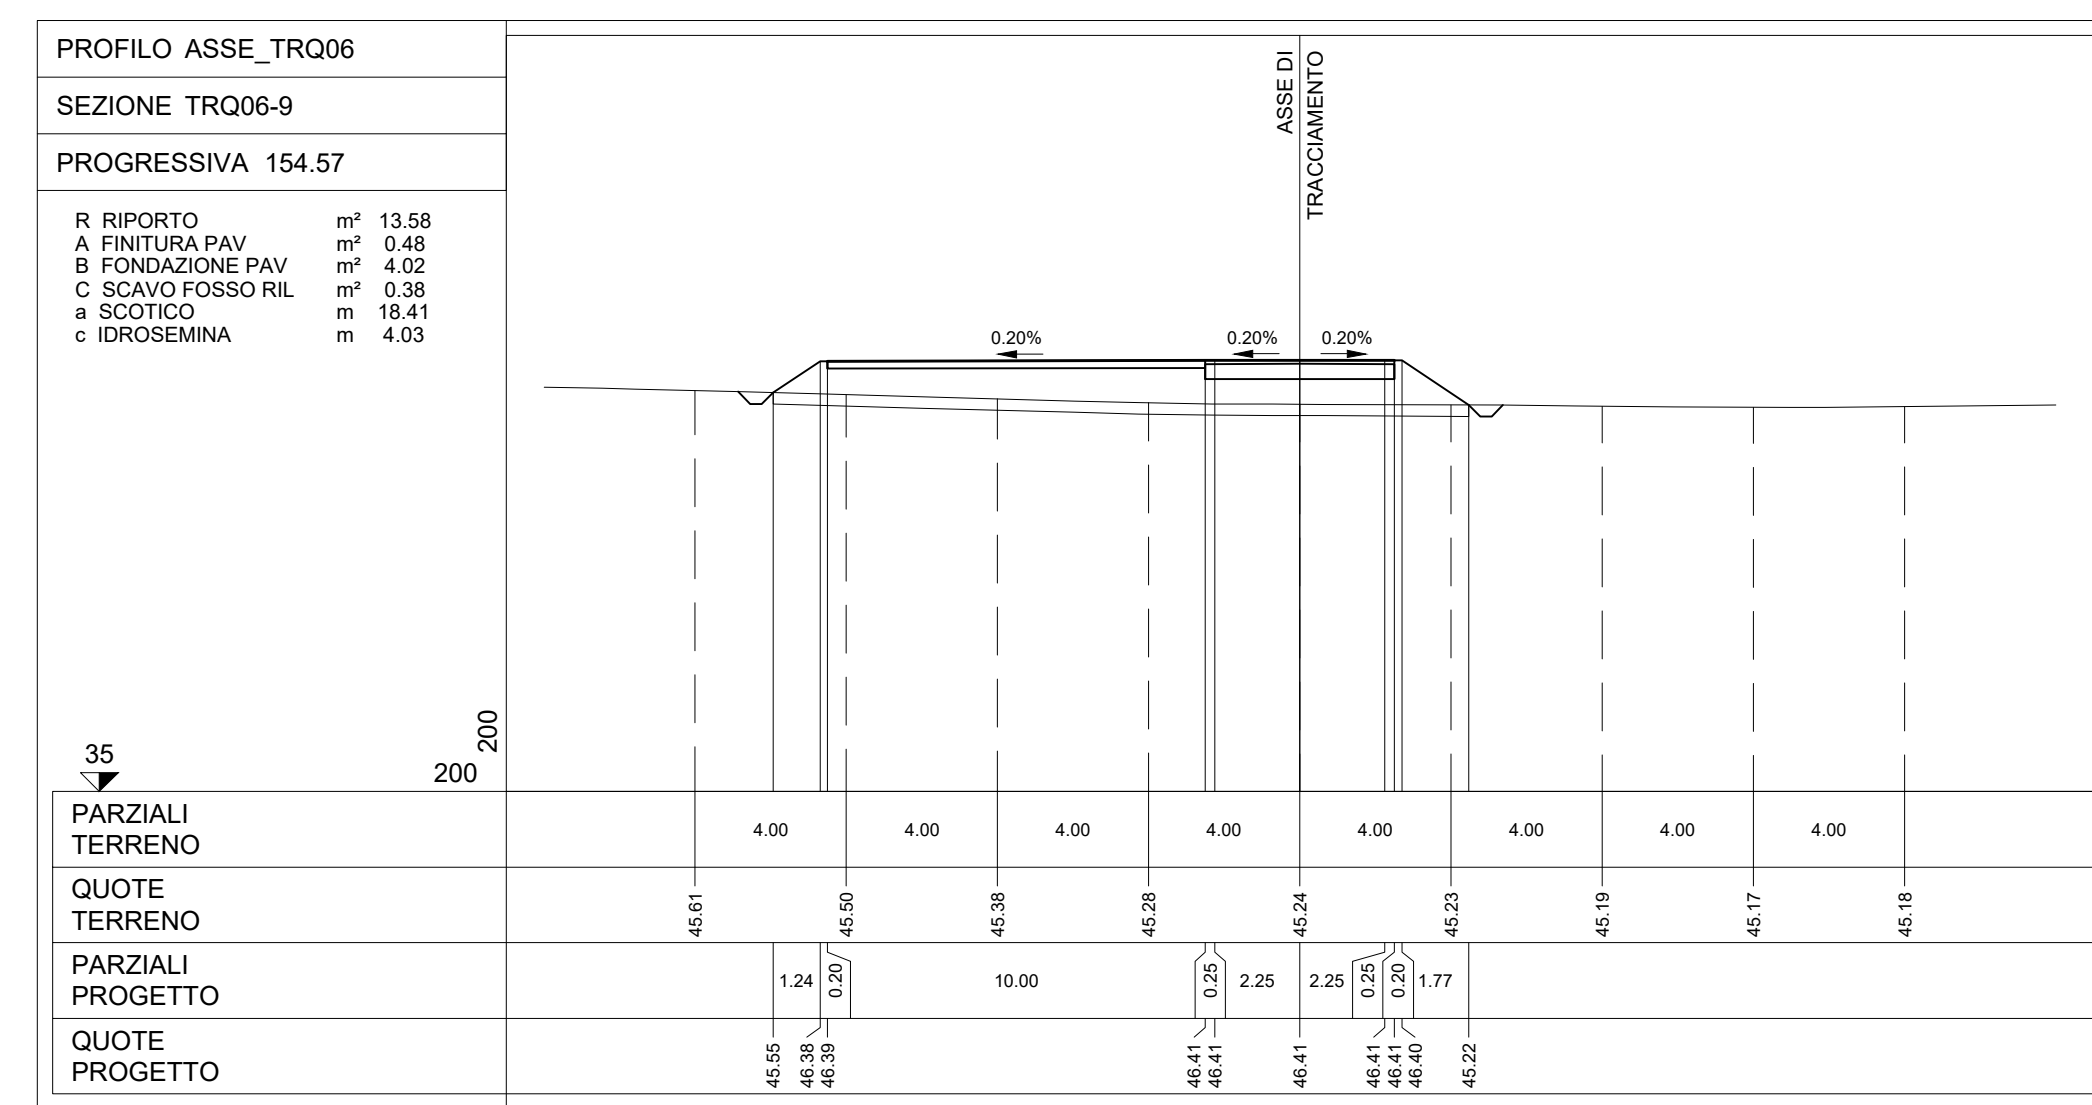
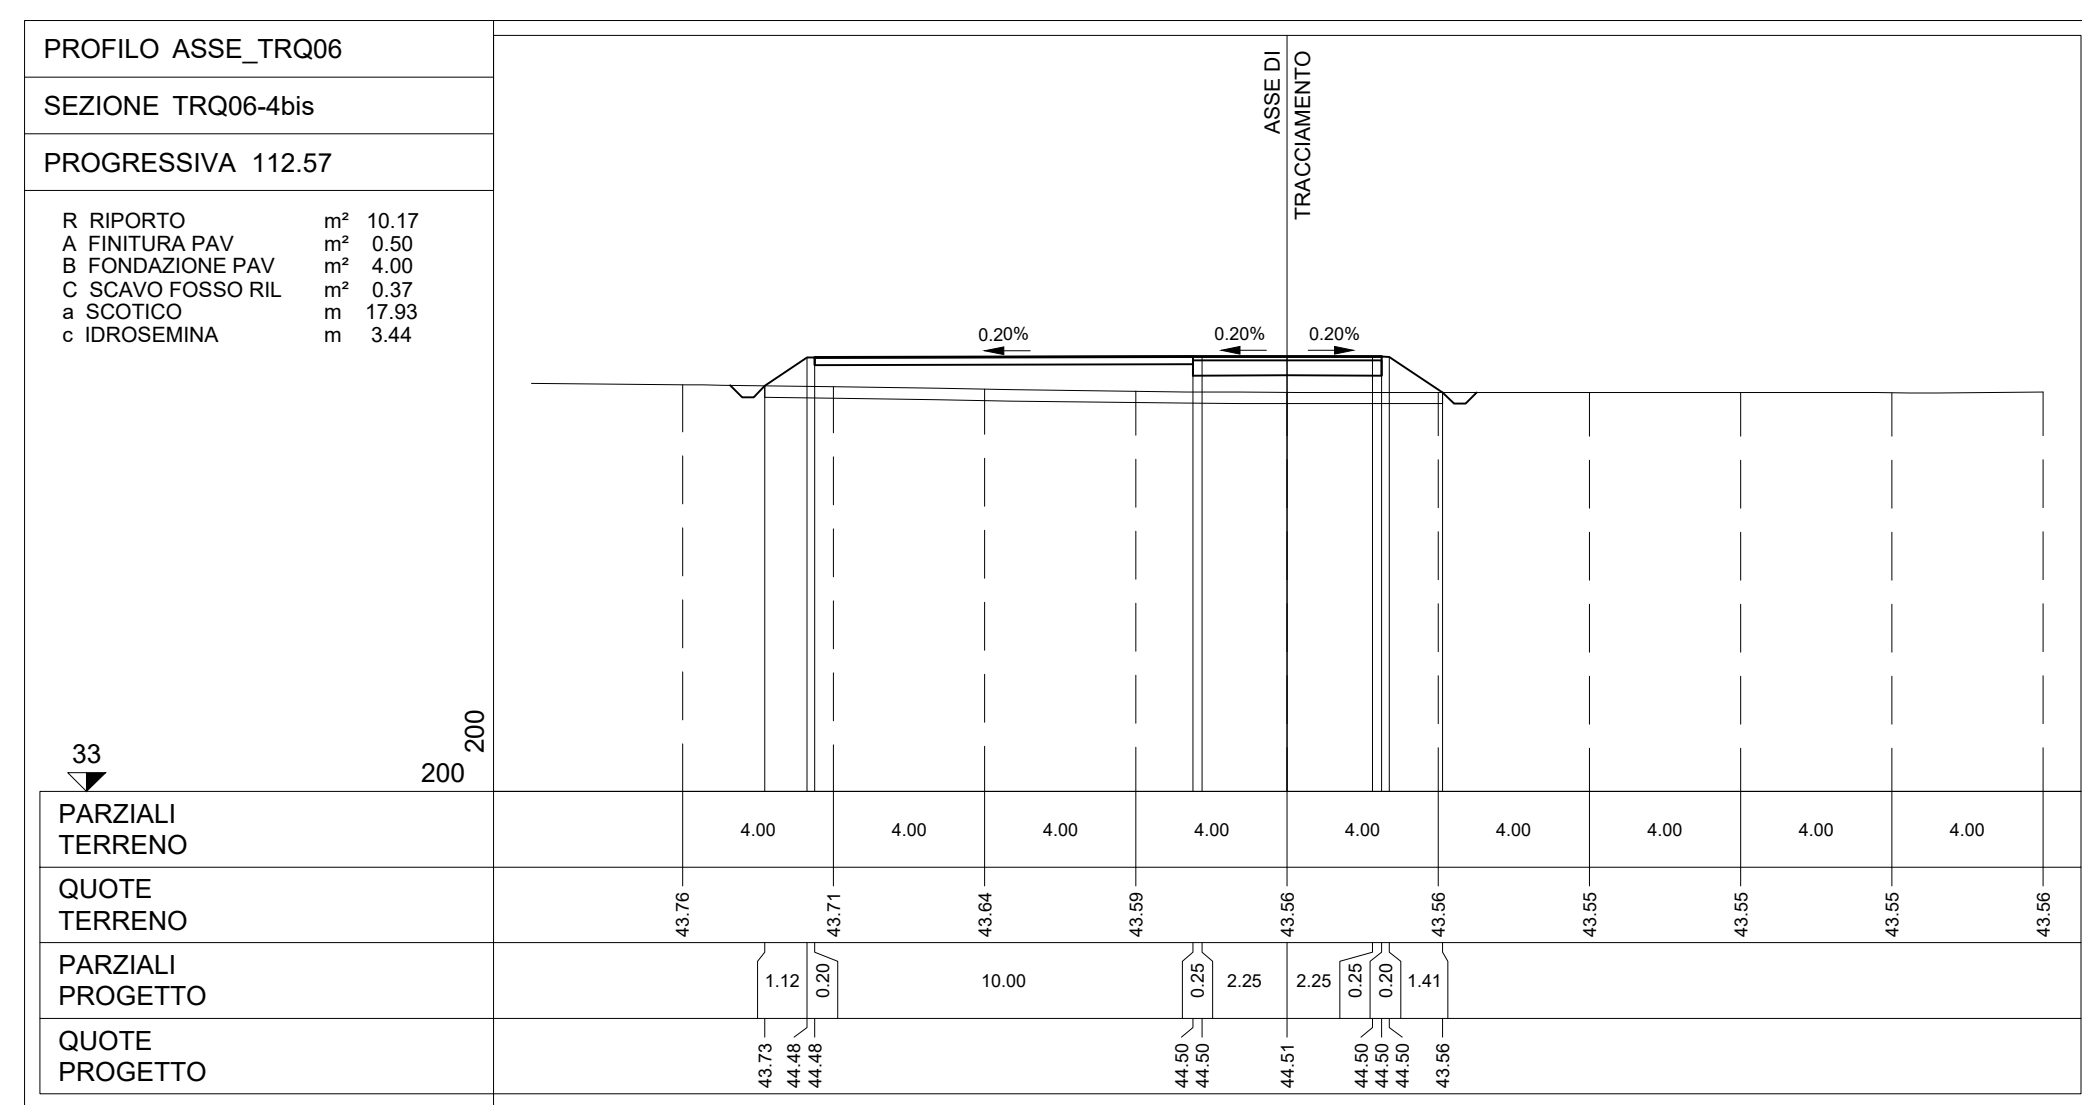
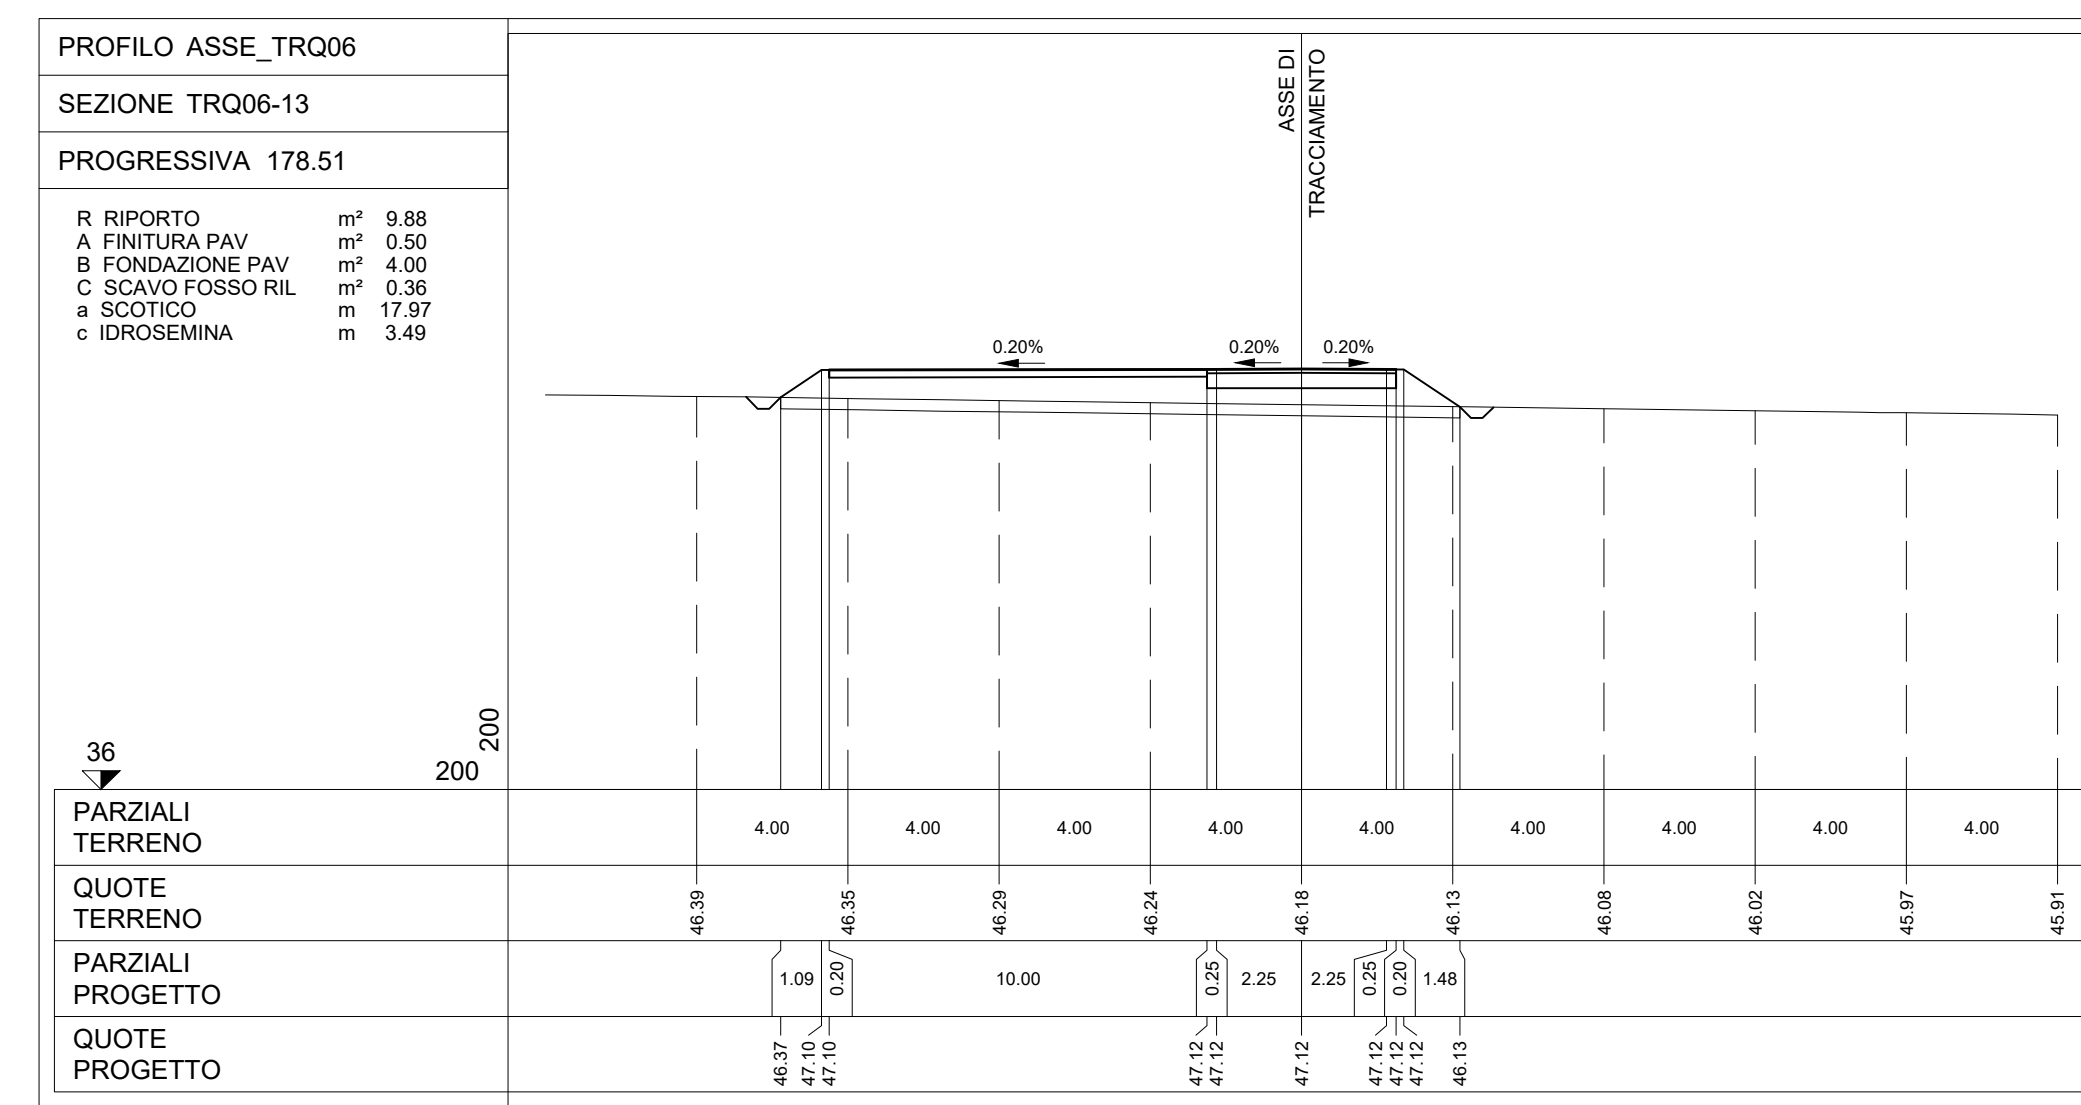
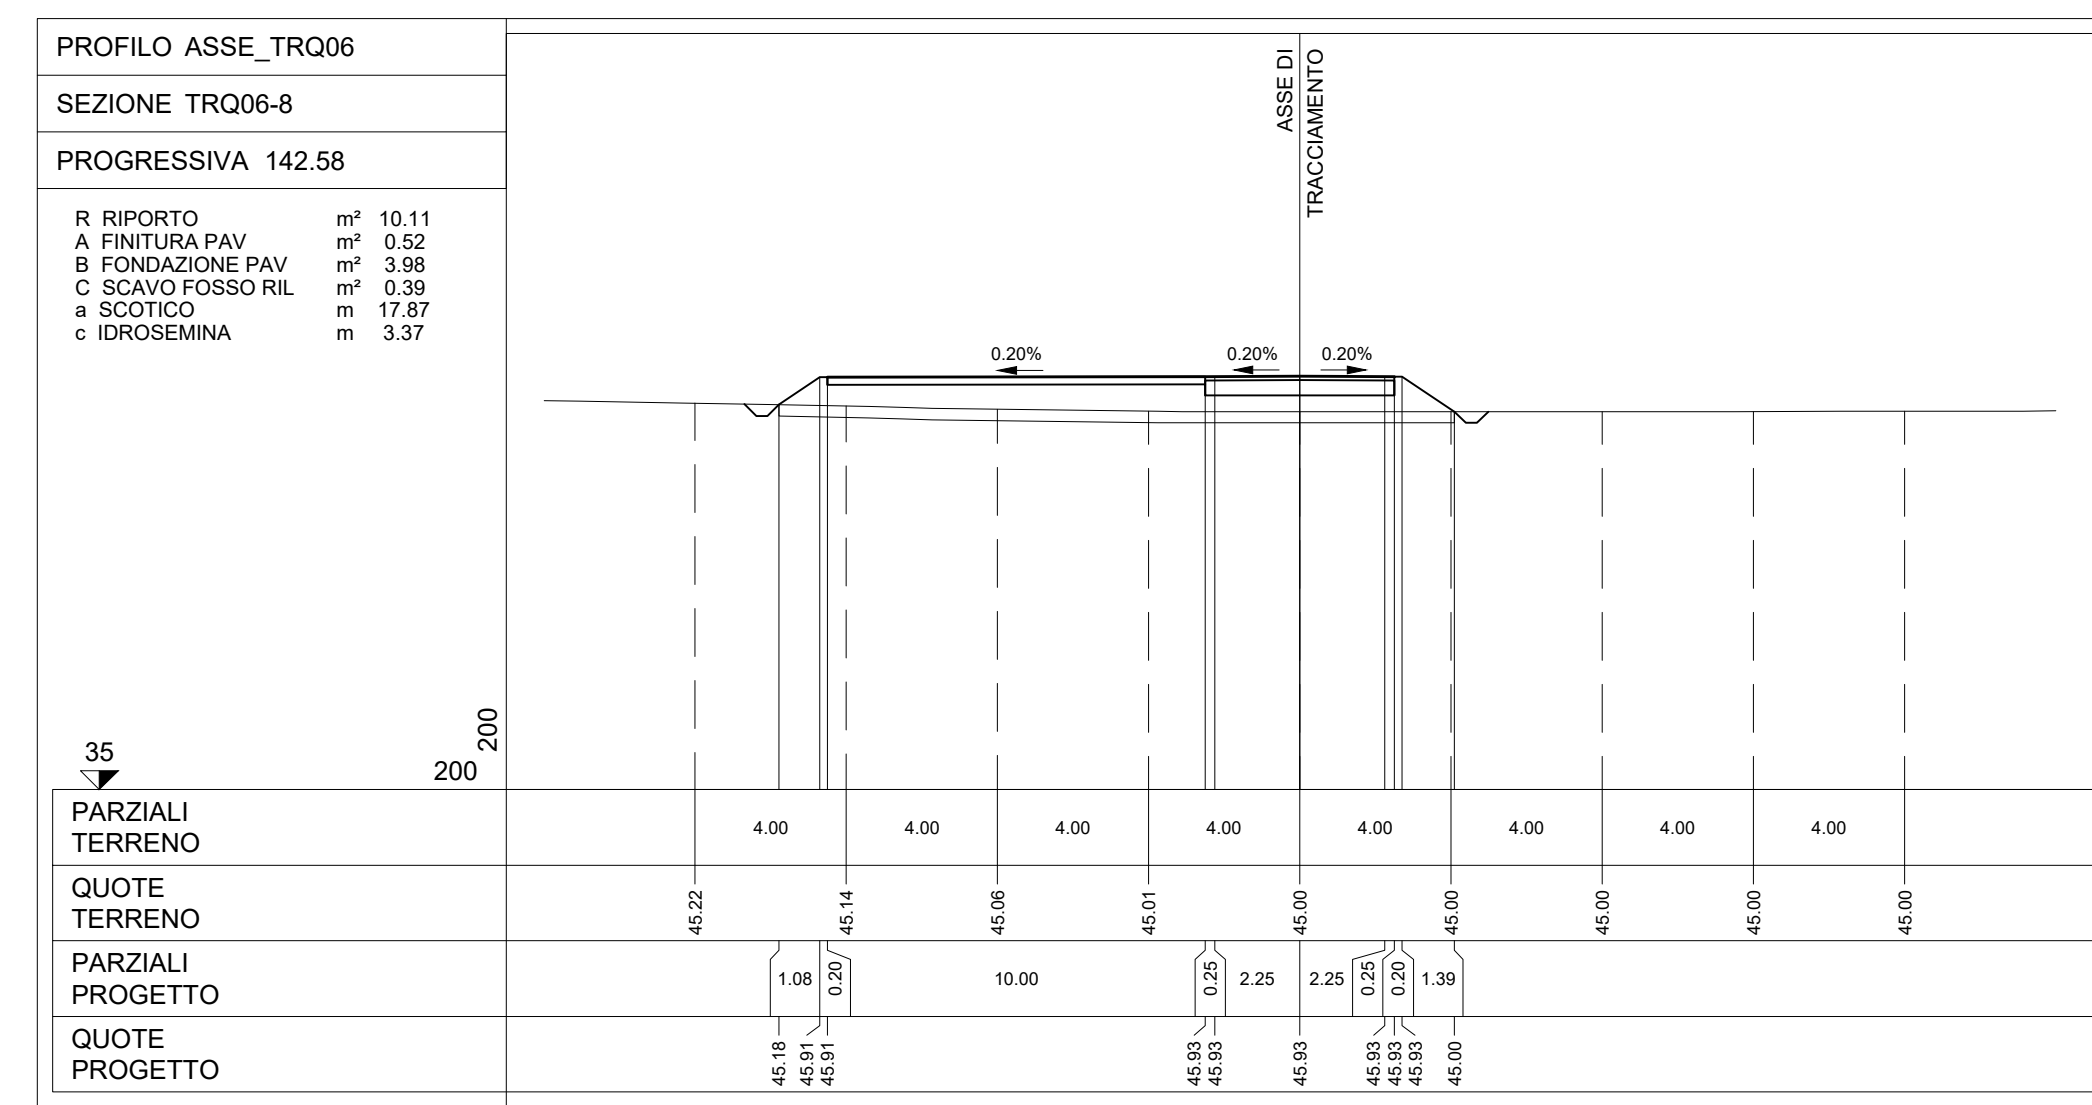
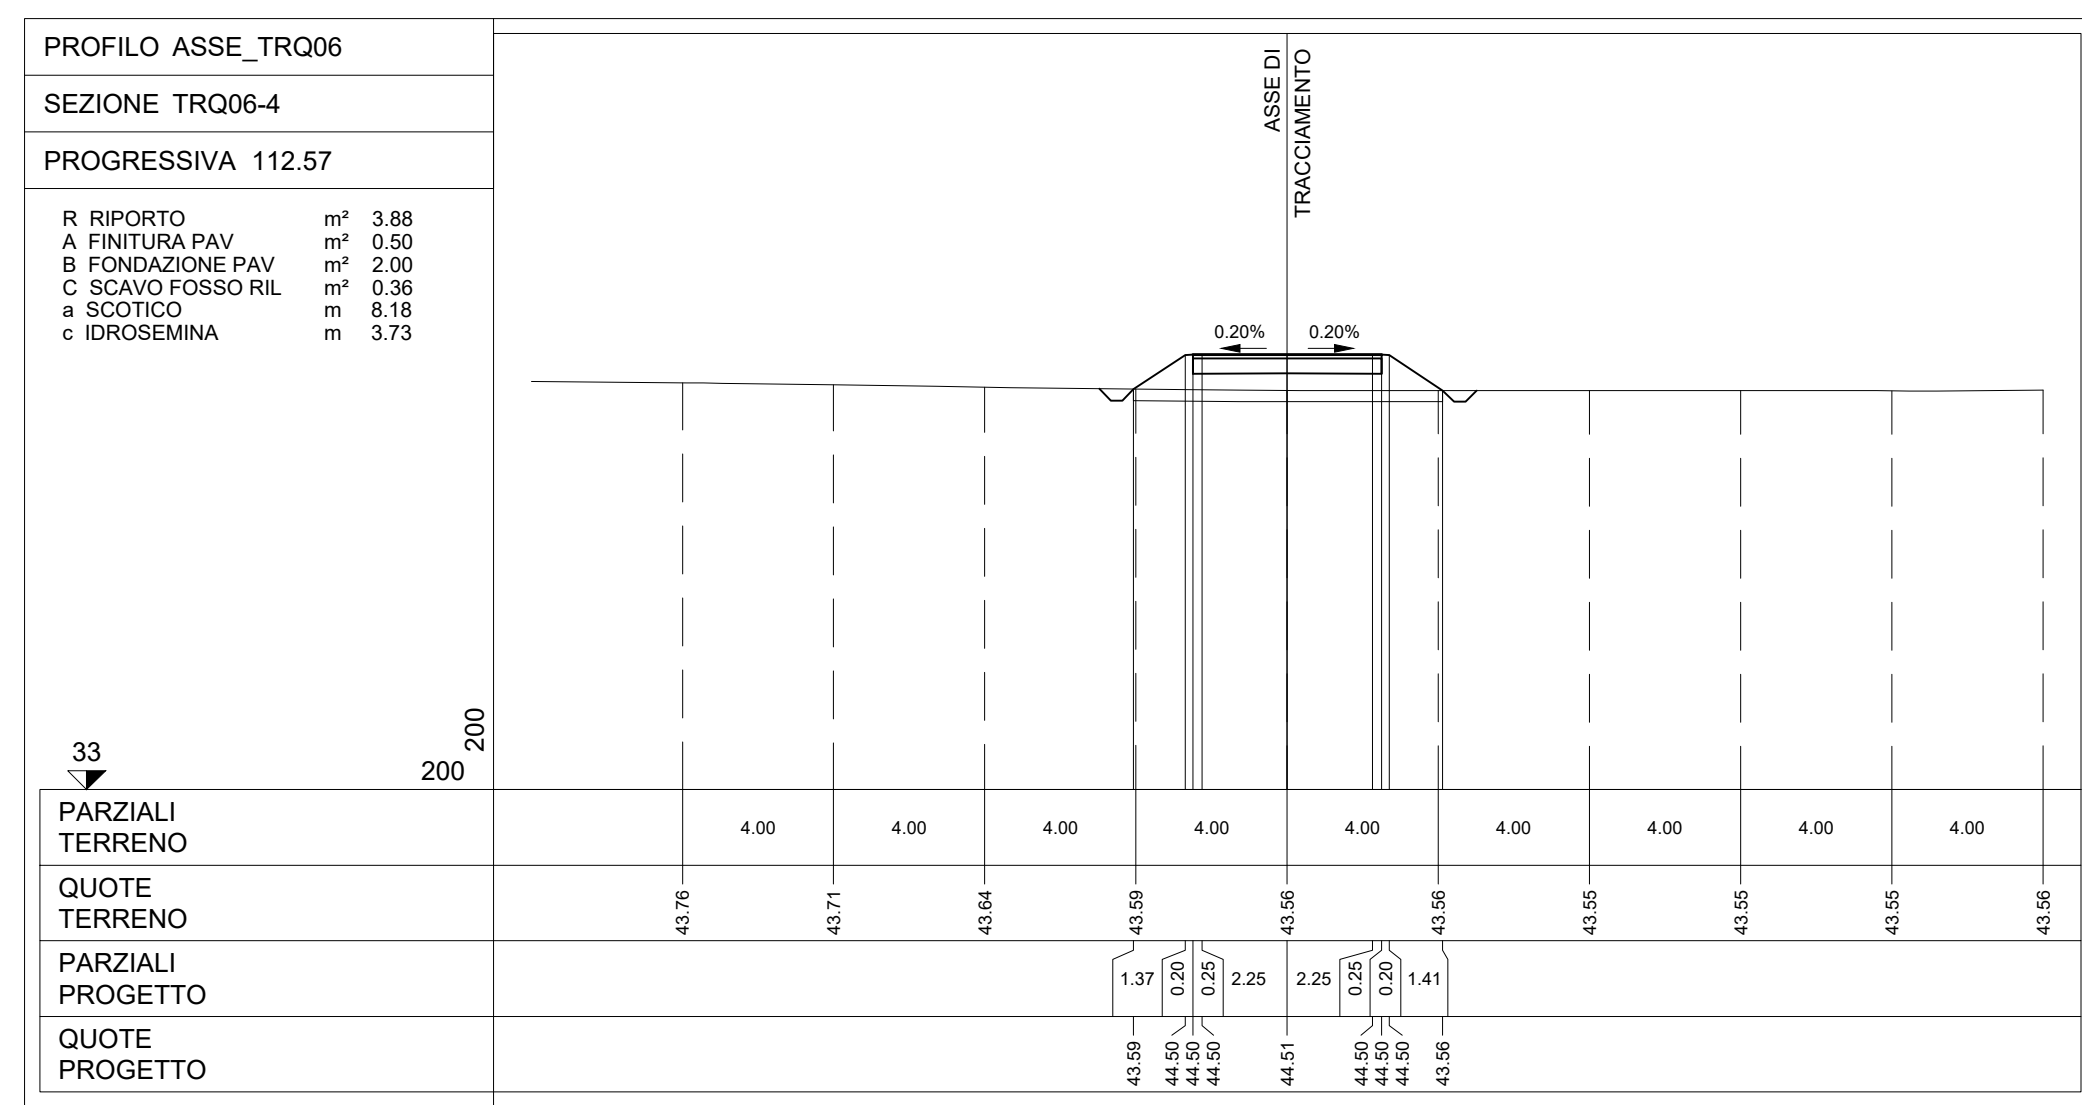
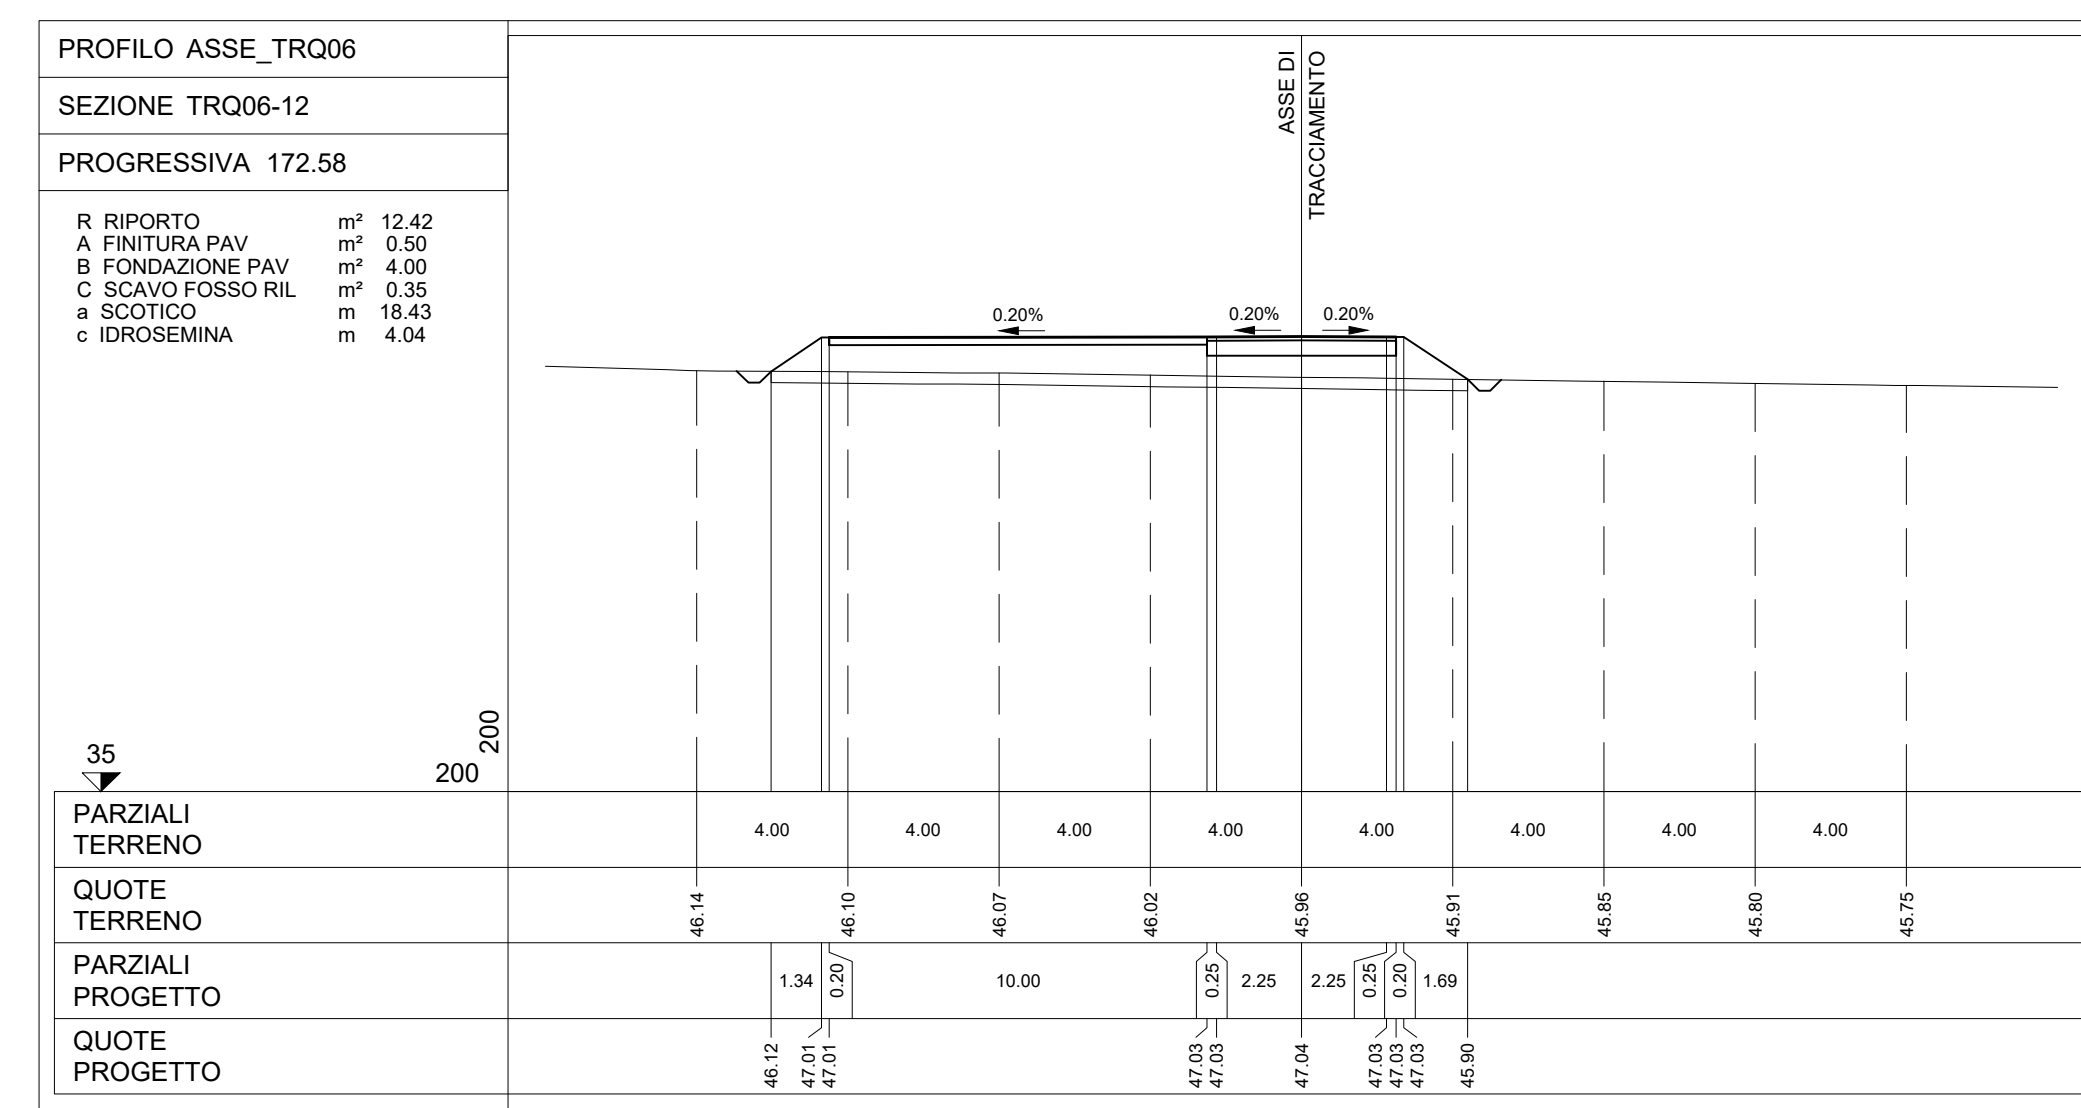
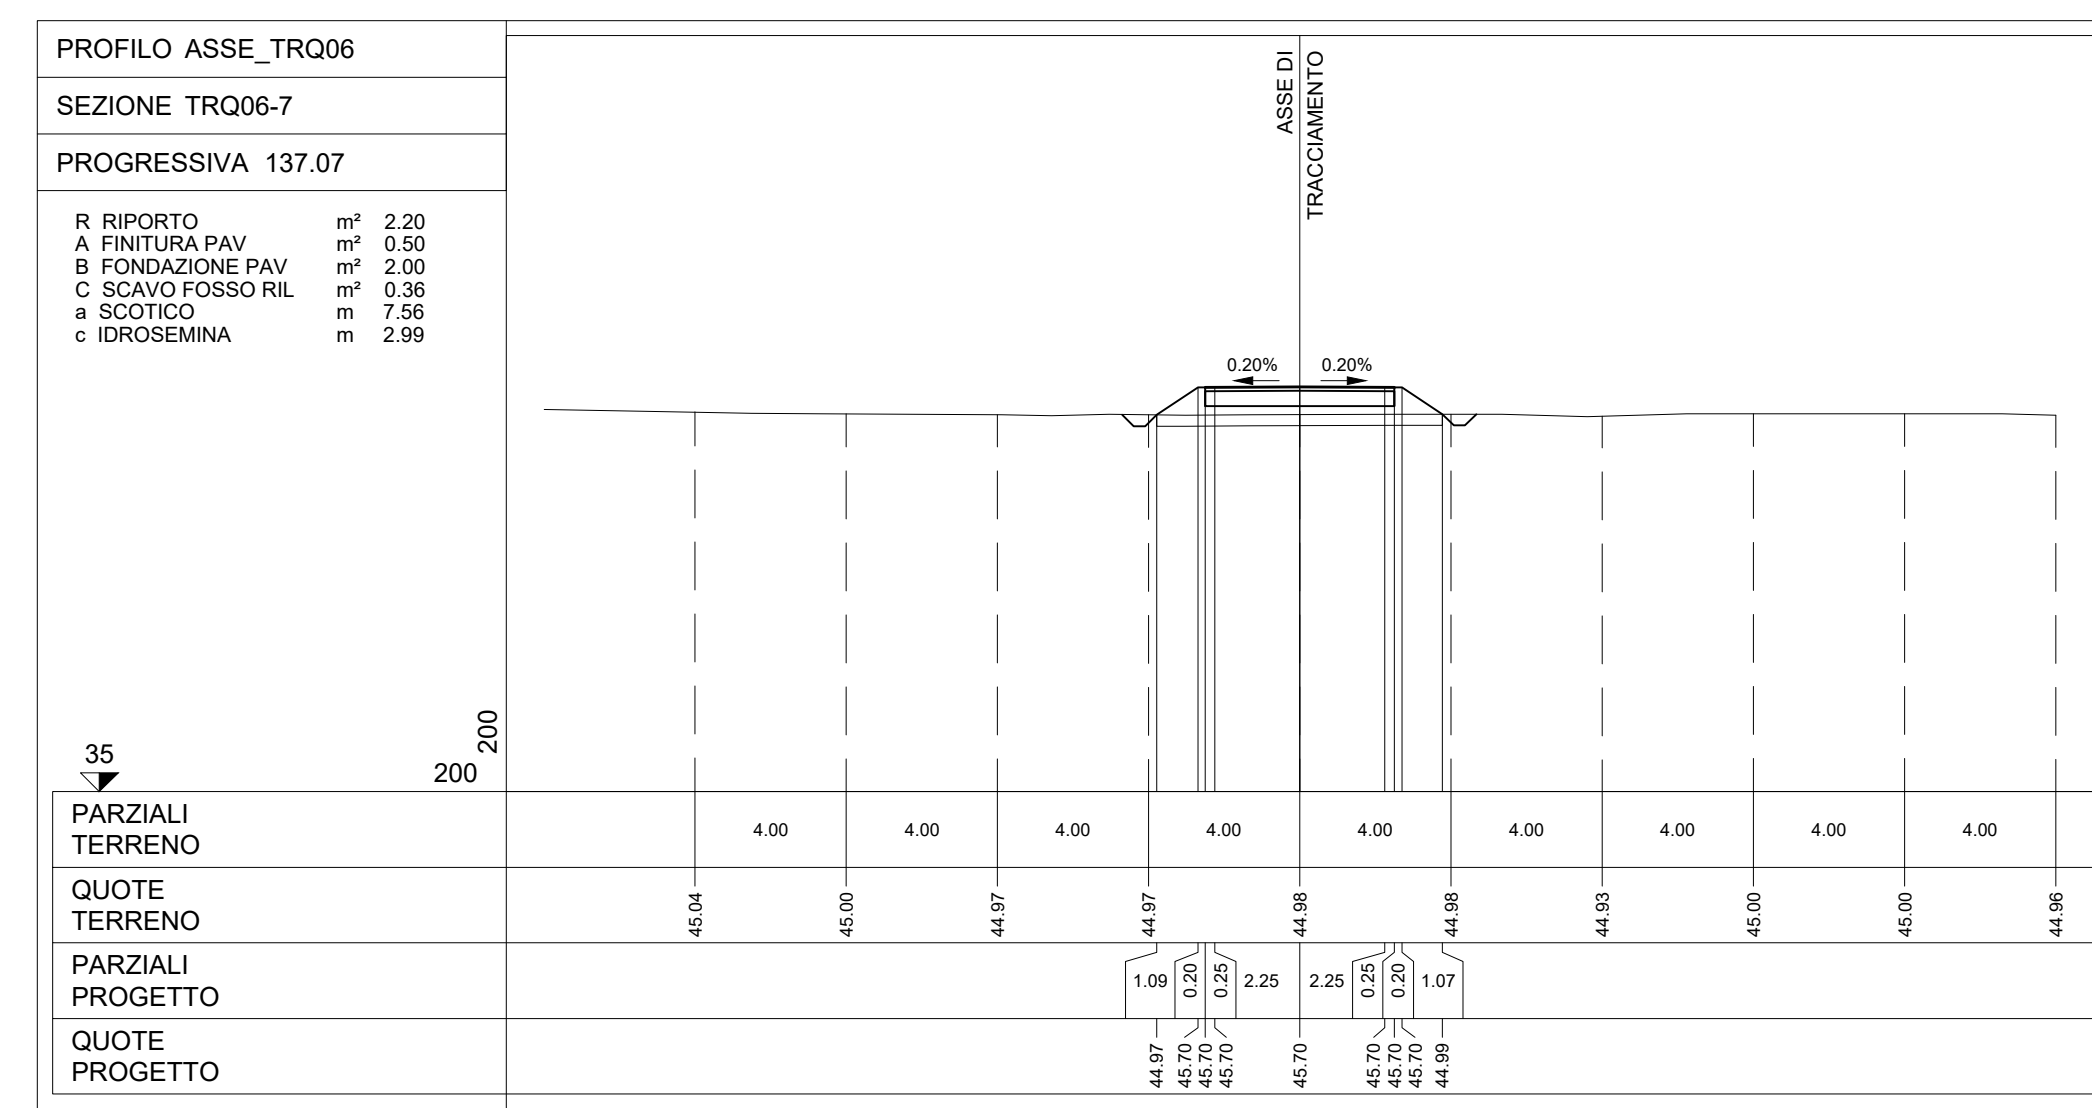
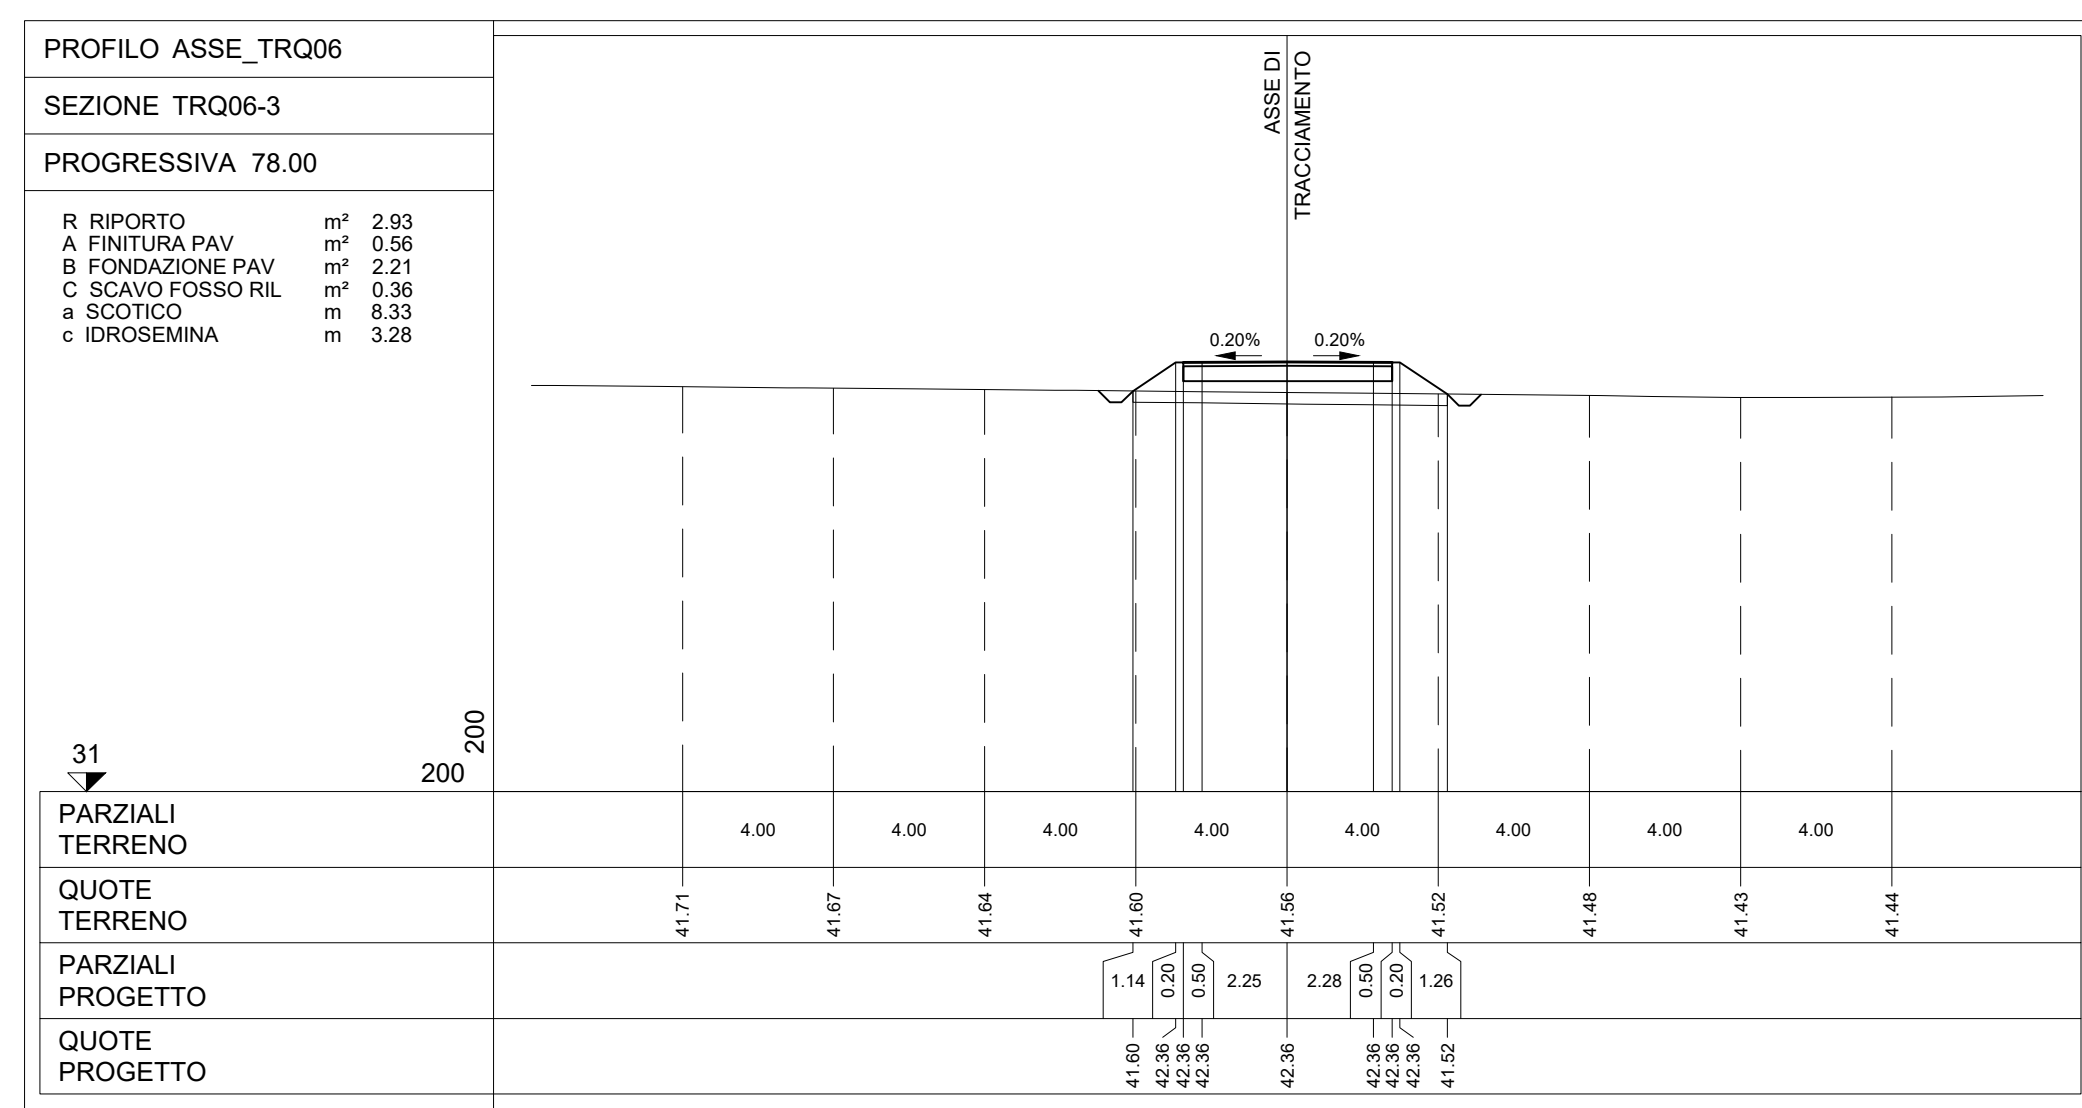
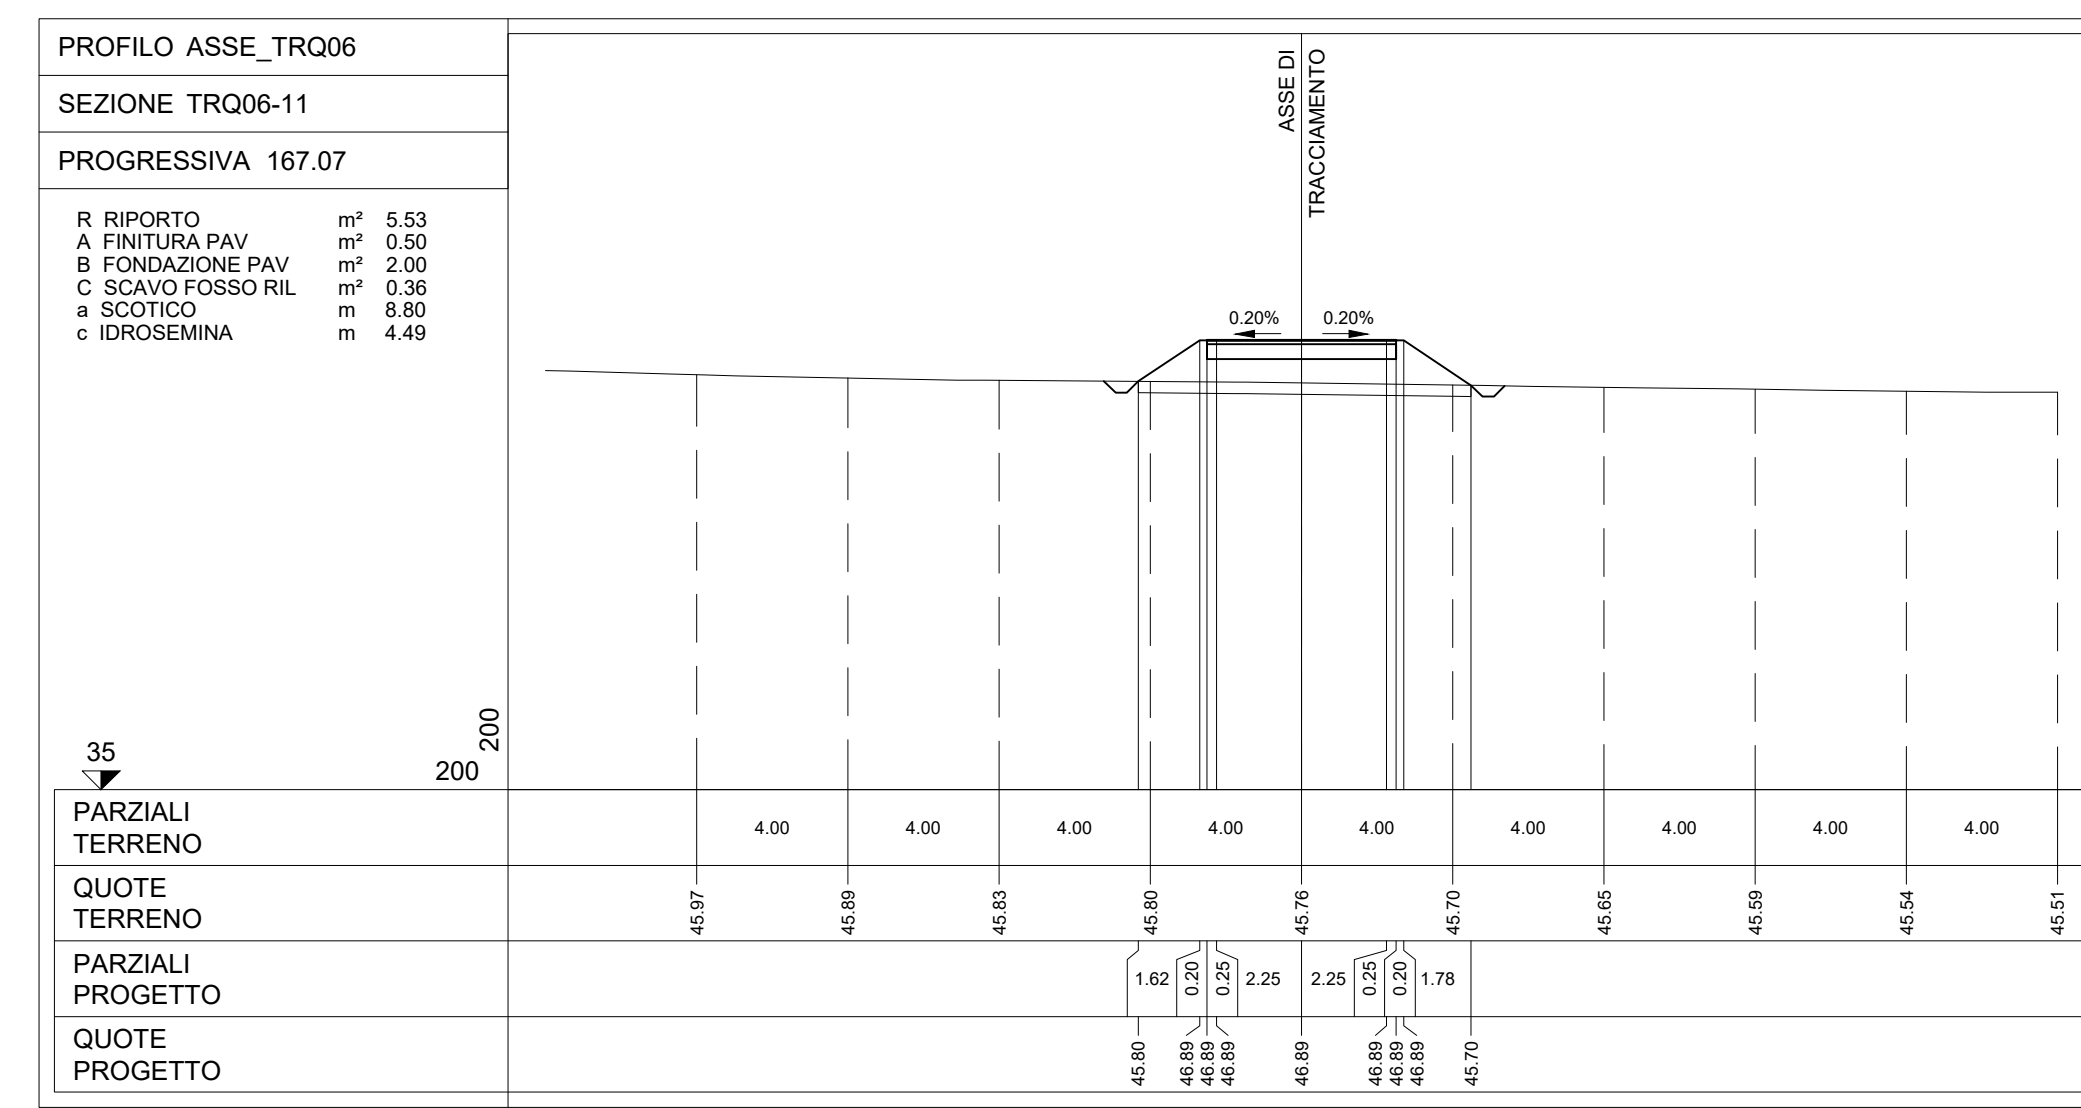
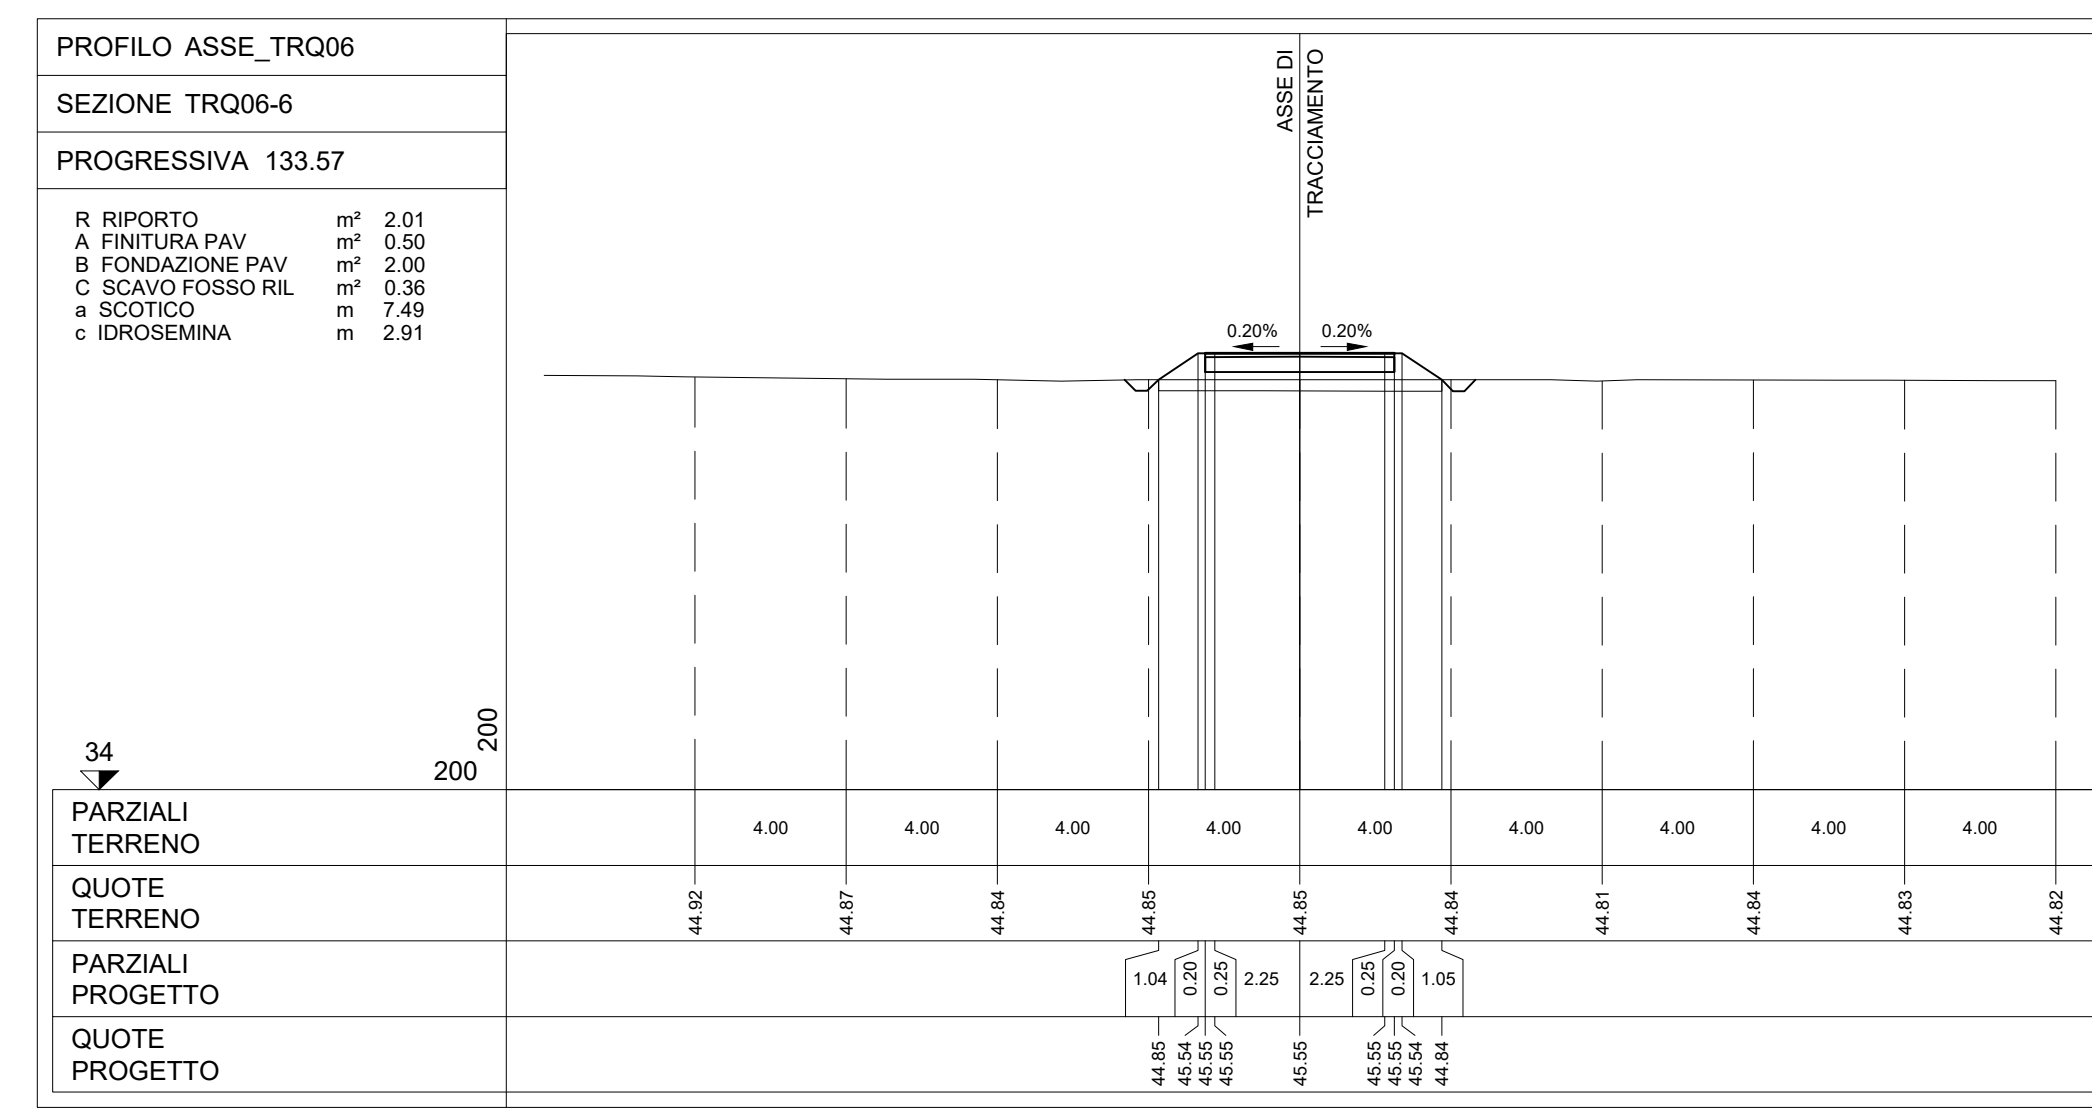


LEGENDA PIANTA CHIAVE

- PAZZOLA CON ROTORE EOLICO
- PISTA DI ACCESSO ALLA PAZZOLA
- VIABILITA' ESISTENTE DA ACCUARE

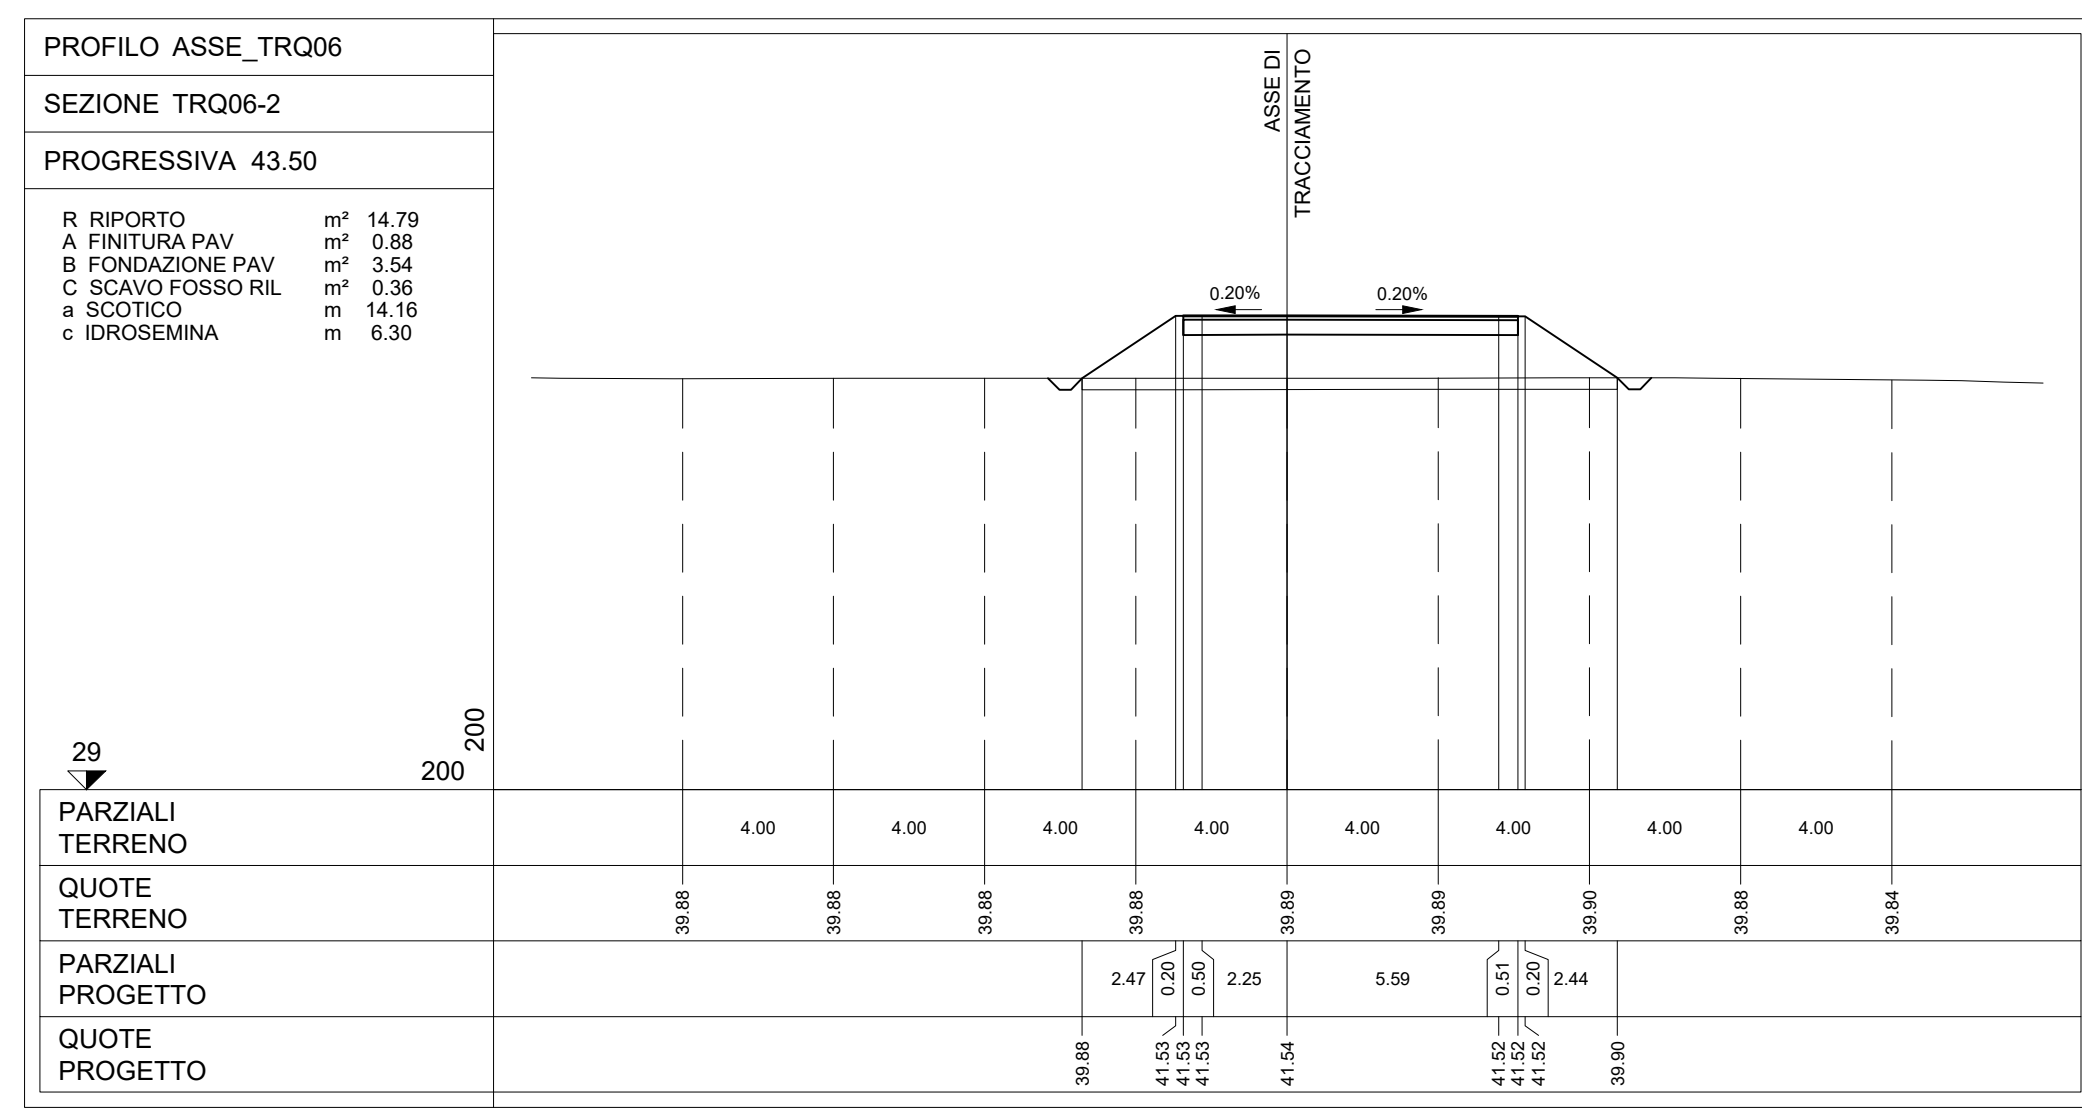

Rev		TR	ED	LD	88/2022
REV	DESCRIZIONE	DATA	APPROV.	DATA	

Montana  
Statkraft

SKI 31 S.R.L.  
VIA CARADUSSO 9, 20123 MILANO  
C.F. 12416980964

WIND FARMA TARQUINIA - IMPIANTO EOLICO DA 52.8 MW  
E SISTEMA DI ACCUMULO DA 30 MW  
Comune di Tarquinia (VT) - Località "Plan d'Arcione"

TRQ06 - SEZIONI TRASVERSALI VIABILITA'

PD\_T12.06