


LEGENDA

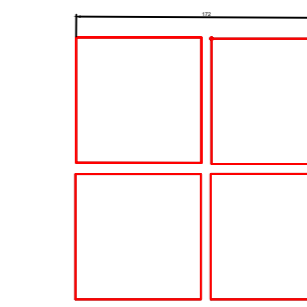


ARRAY DI MODULI PV


CAVO ELETTRICO




CABINA BT/MT

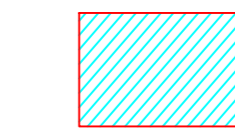

STAZIONE CONVERSIONE MT/AT

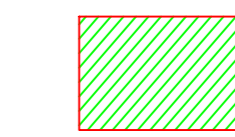

STAZIONE 150KV FS OLIO

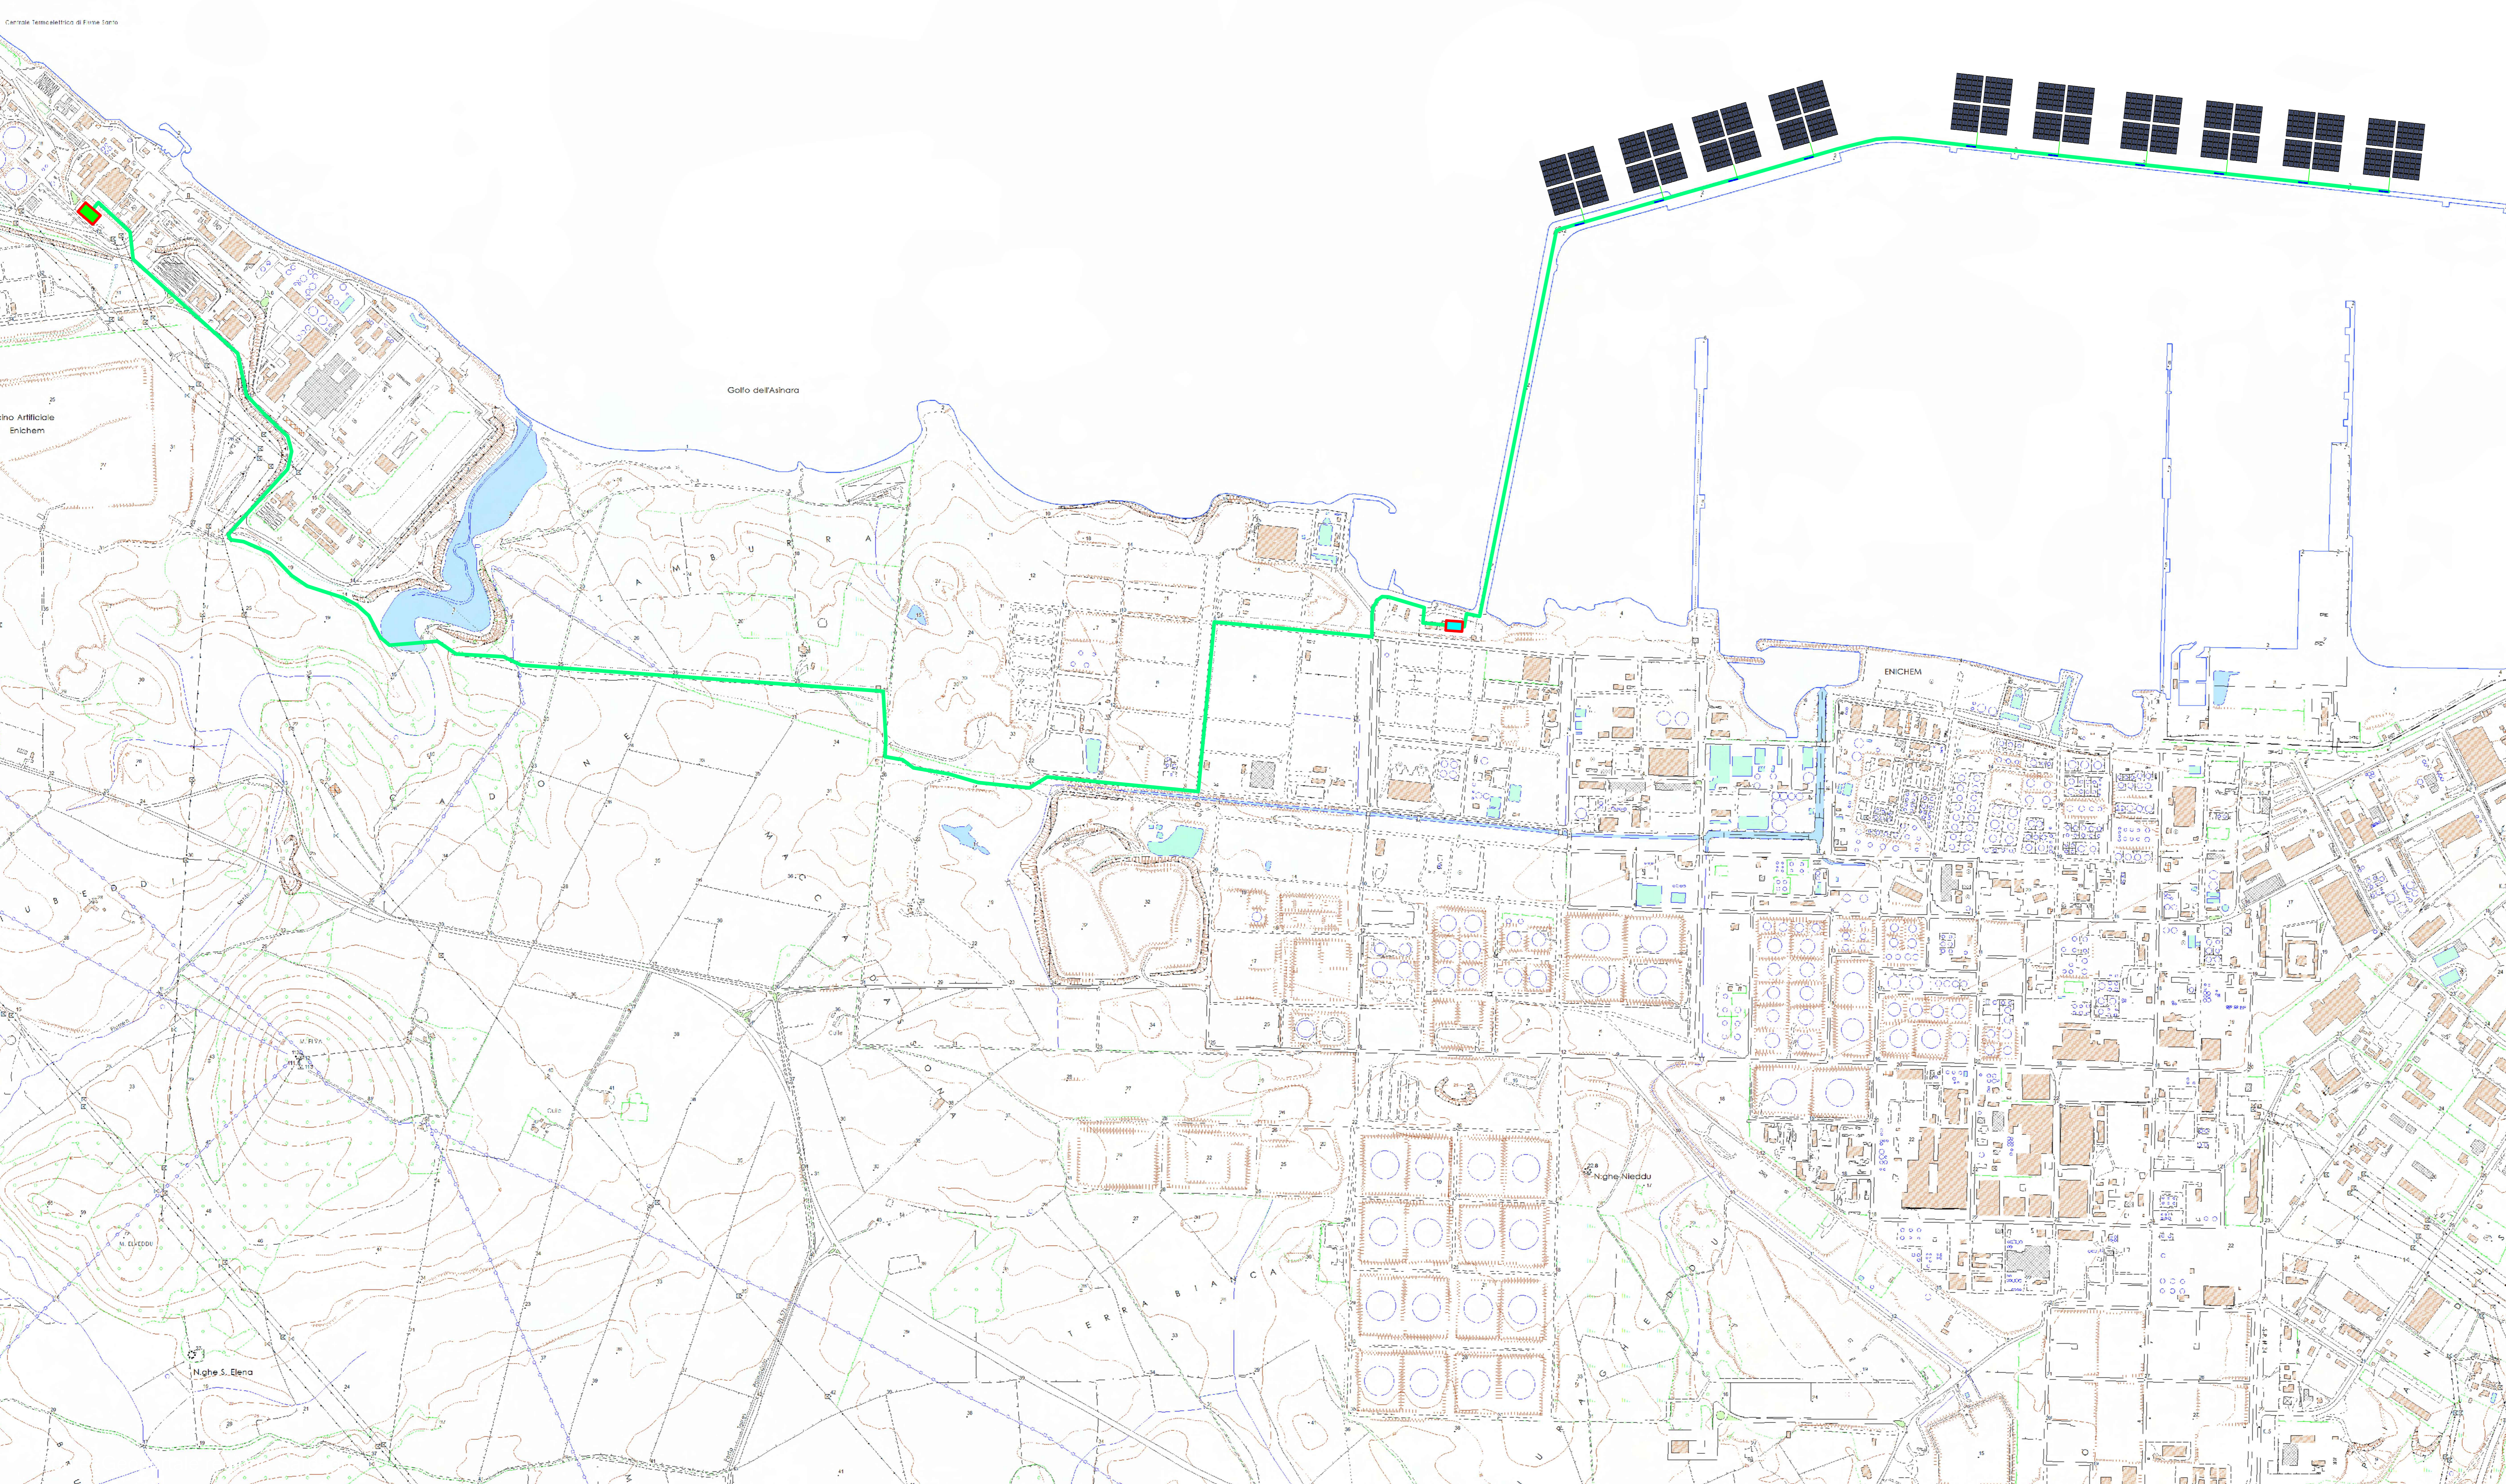

Data	Revisione	Descrizione	TCN Redatto	TDM/RMA Verificato	EMI Approvato
12/12/2022	0	Prima emissione			

RAMBOLL

Ramboll Italy Srl
a Ramboll, Inc. Company
www.ramboll.com

Via Mentore Maggini, 50
00143 Roma
+39 06 4521440 Tel.
+39 06 45214499 Fax
 Viale E. Jenner, 53
20159 Milano
+39 02 0063091 Tel.
+39 02 00630900 Fax

TECNOCONSULT

Progettista:
Ing. Paolo Pierangeli

Via Enaudi, 20C
 01022 Fara (FR) ITALY
 Phone +39 0721 855856 - 39 0721 855370 - fax +39 0721 855733
 www.tecniconsult.it - tecniconsult@tecniconsult.it

CLIENTE: EP PRODUZIONE SPA
EP PRODUZIONE

SITO: PORTO TORRES (SS)
 PROGETTO: IMPIANTO FOTOVOLTAICO FLOTTANTE
 OFF-SHORE DA 40 MW PROSPICIENTE IL PORTO
 INDUSTRIALE DI PORTO TORRES (SS)

TAVOLA: 08

**TRACCIATO CAVIDOTTO
 TERRESTRE SU CTR**