

PROFILO LONGITUDINALE - SCALA 1:500

PROGRESSIVE	DISTANZE PARZIALI	QUOTE TERRENO
709+00	3.822	4.60.55
709+05	9.400	4.60.55
709+10	14.978	4.60.55
709+15	20.556	4.60.55
709+20	26.134	4.60.55
709+25	31.712	4.60.55
709+30	37.290	4.60.55
709+35	42.868	4.60.55
709+40	48.446	4.60.55
709+45	54.024	4.60.55
709+50	59.602	4.60.55
709+55	65.180	4.60.55
709+60	70.758	4.60.55
709+65	76.336	4.60.55
709+70	81.914	4.60.55
709+75	87.492	4.60.55
709+80	93.070	4.60.55
709+85	98.648	4.60.55
709+90	104.226	4.60.55
709+95	109.804	4.60.55
710+00	115.382	4.60.55

SEZIONE TRASVERSALE - SCALA 1:500

CARTA GEOLOGICA

FIUME ISARCO

AUTOSTRADA A22

SEZ TRASVERSALE

TR35

Res6

EO29

EO30

EO41

TR36


Res19

TR60

TR38bis

Scala 1:1.000

- EO30 Sondaggi ordinari
- Indagini sismiche Re.Mi - MASW
- TR01 Stazioni di misura HVSR
- Campagna indagini 2021**
- S21-1 Sondaggi integrativi

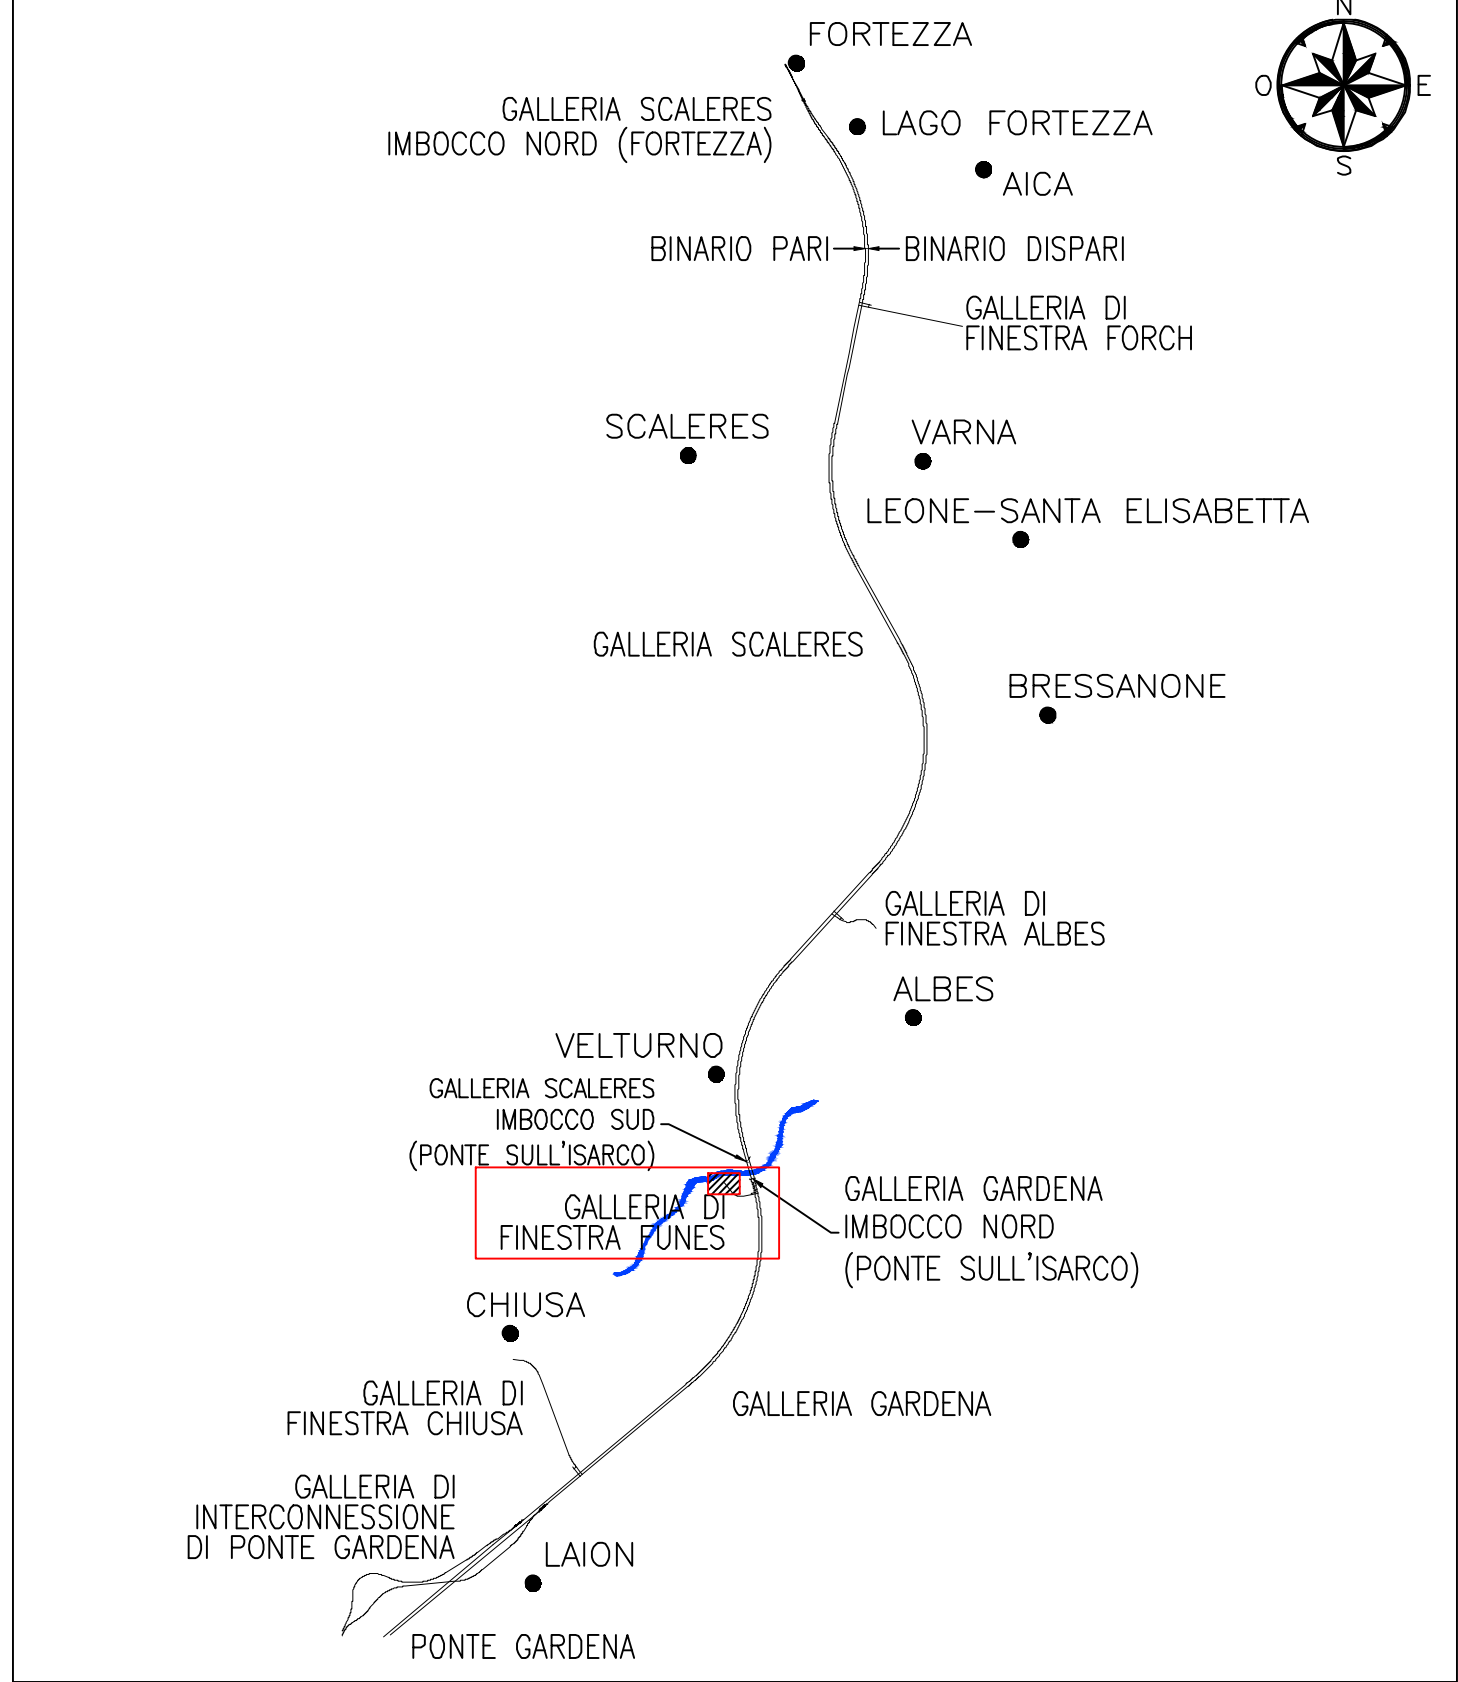

SWS



Ing. Paolo Cucino
Responsabile Integrazione tra le varie

APPALTORE IL DIRETTORE TECNICO 		n. SCALA: Varie					
COMMESSA	LOTTO	FASE	ENTE	TIPO DOC.	OPERA/DISCIPLINA	PROGR.	REV.
I B 0 U	1 A	E	Z Z	L 7	G E 0 0 0 1	0 0 2	A

Rev.	Descrizione	Redatto	Data	Verificato	Data	Approvato	Data	Autorizzato Data
A	Emissione	A. Damiano	18/10/2021	P. Perello	18/10/2021	D. Buttafoco (Dolomiti)	20/10/2021	

File: IB0U1AEZZL7GE0001002A.dwg

n. Elab.: