

PLANIMETRIA
SCALA 1:200

TABELLA DI TRACCIAMENTO

PUNTO	E [m]	N [m]	Quil. P.S. [m.s.l.m]
1	22272.937	37882.406	+692.40
2	22276.297	37898.560	+692.40
3	22252.309	37886.696	+692.40
4	22255.669	37902.851	+692.40
5	22282.679	37885.296	+674.50
6	22285.147	37897.225	+674.50

VOLUMI

VOLUME PROTESI CALCESTRUZZO MAGRO (1):	m³ 4913.89
VOLUME DI SCAVO GRADINATURA:	m³ 332.12

NOTE


PER LE FASI ESECUTIVE VEDERE ELABORATO: IB0U1AEZZBZG030003A

RIFERIMENTI

- PER LE CARATTERISTICHE DEI MATERIALI SI RIMANDA ALL'ELABORATO IB0U1AEZZSP0000001

LEGENDA

P.C. = PIANO DEI CENTRI
P.R.T. = PIANO DI ROTOLAMENTO
P.S. = PIANO DI SCAVO

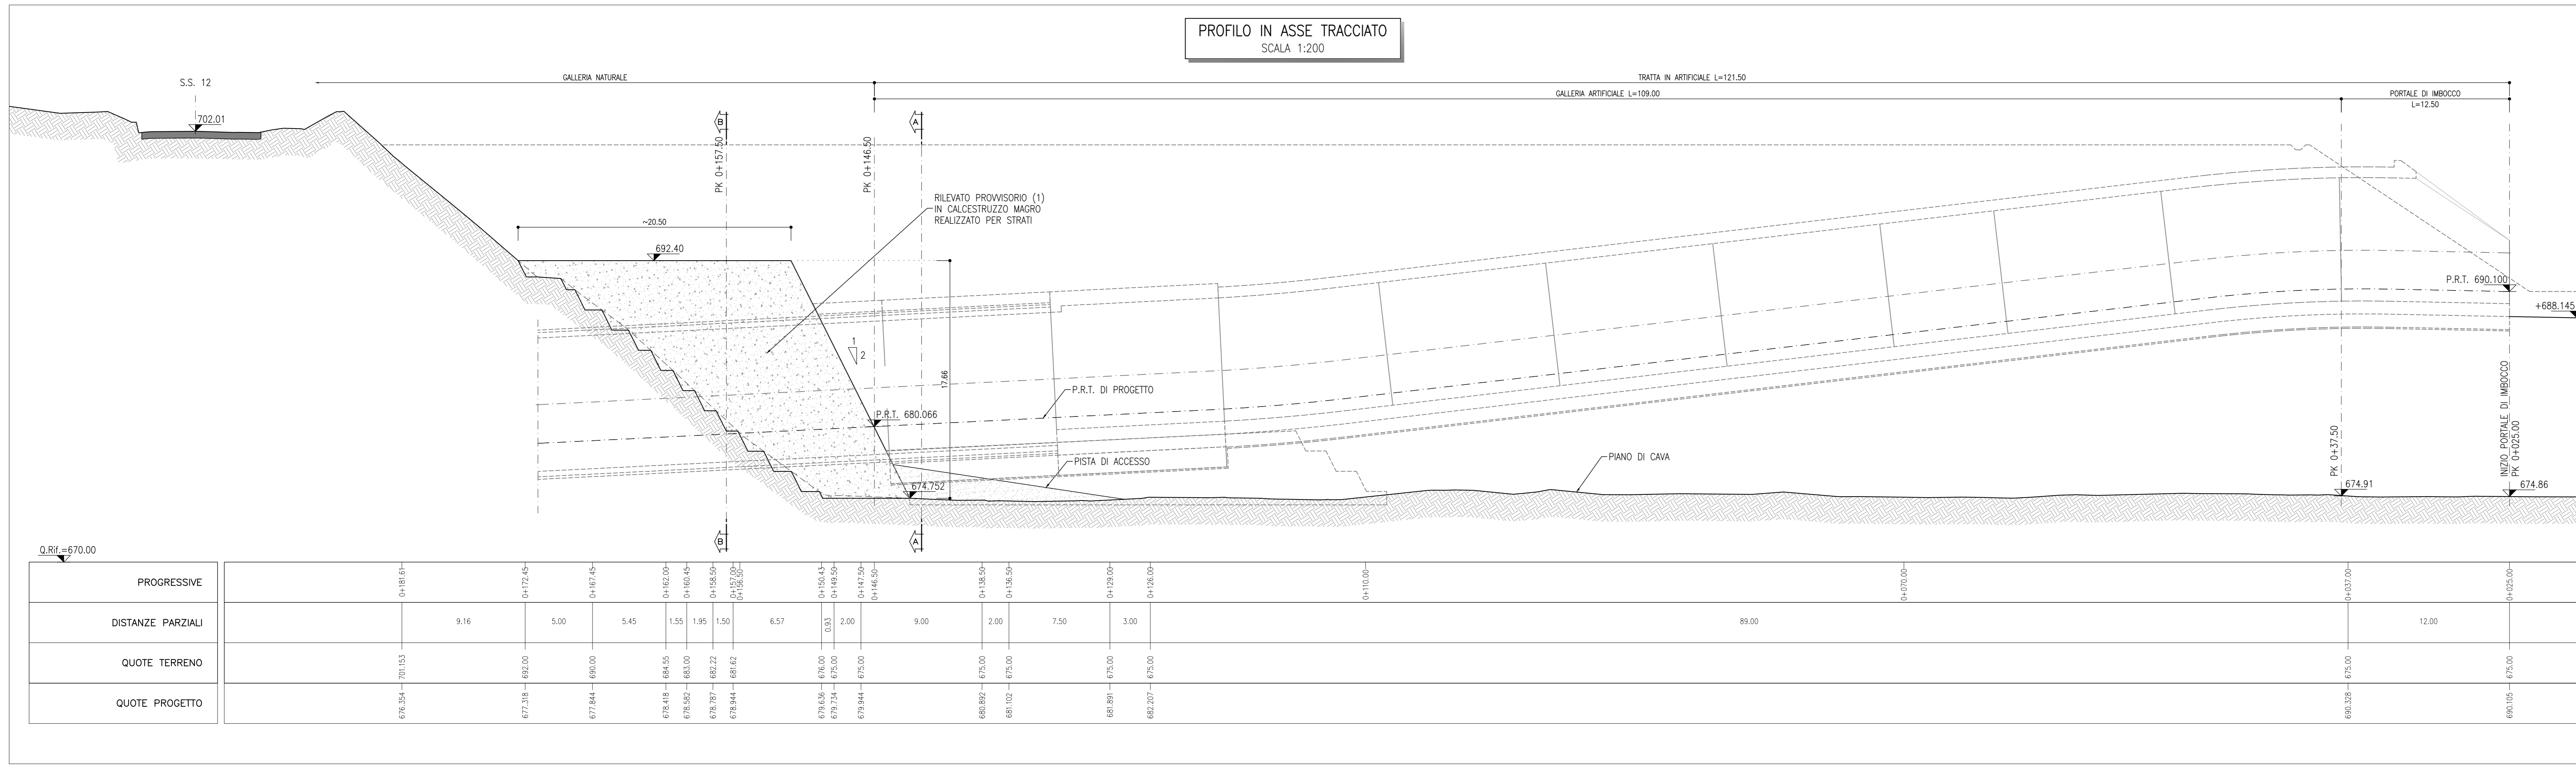

PROFILO IN ASSE TRACCIATO
SCALA 1:200

