PLANIMETRIA
SCALA 1:200

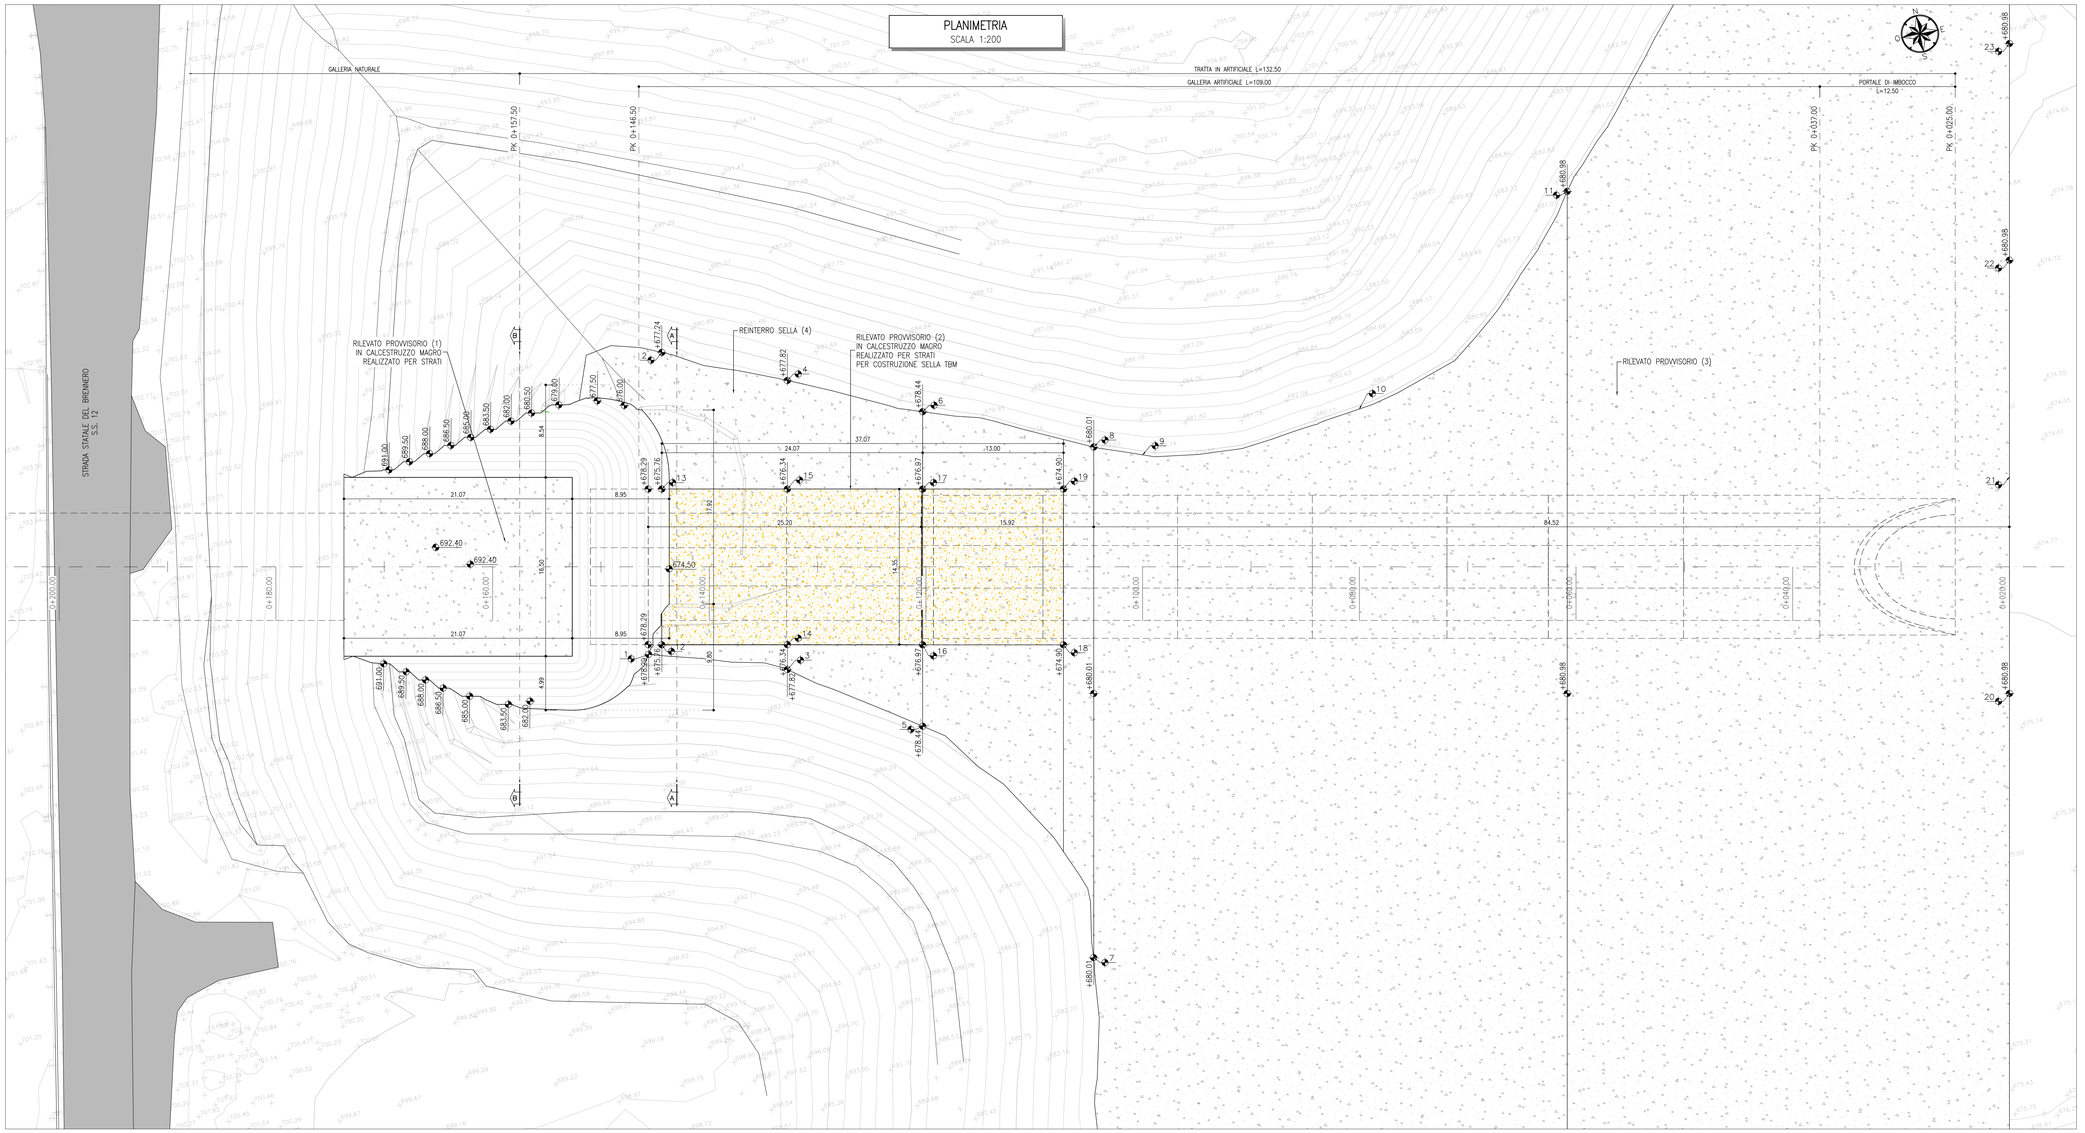

TABELLA DI TRACCIAMENTO		
PUNTO	E [m]	N [m]
1	22279.857	37881.124
2	22286.743	37908.174
3	22292.129	37877.151
4	22297.564	37903.279
5	22303.286	37869.488
6	22309.199	37897.912
7	22314.392	37845.355
8	22324.045	37891.540
9	22328.268	37889.876
10	22348.711	37889.951
11	22371.589	37905.708
12	22281.247	37881.745
13	22284.174	37895.824
14	22292.597	37879.400
15	22295.522	37893.463
16	22304.816	37876.843
17	22307.745	37890.921
18	22317.543	37874.196
19	22320.471	37888.274
20	22402.105	37852.015
21	22406.177	37871.596
22	22410.250	37891.177
23	22414.323	37910.758

VOLUMI	
VOLUME PROTESI CALCESTRUZZO MAGRO (1):	m^3 4913.89
VOLUME PROTESI CALCESTRUZZO MAGRO (2):	m^3 1855
VOLUME RILEVATO PROVVISORIO (3):	m^3 25.121
VOLUME DI SCAVO GRADONATURA:	m^3 332.12
VOLUME REINTERRO SELLA (4)	m^3 1565

NOTE	
PER LE FASI ESECUTIVE VEDERE ELABORATO:	IB0U1AEZZBZGA0300003B

RIFERIMENTI
– PER LE CARATTERISTICHE DEI MATERIALI, SI RIMANDA ALL'ELABORATO IB0U1AZZSPGN0000001

LEGENDA
P.C.= PIANO DEI CENTRI
P.R.T.= PIANO DI ROTOLAMENTO
P.S.= PIANO DI SCAVO

PROFILO IN ASSE TRACCIATO
SCALA 1:200

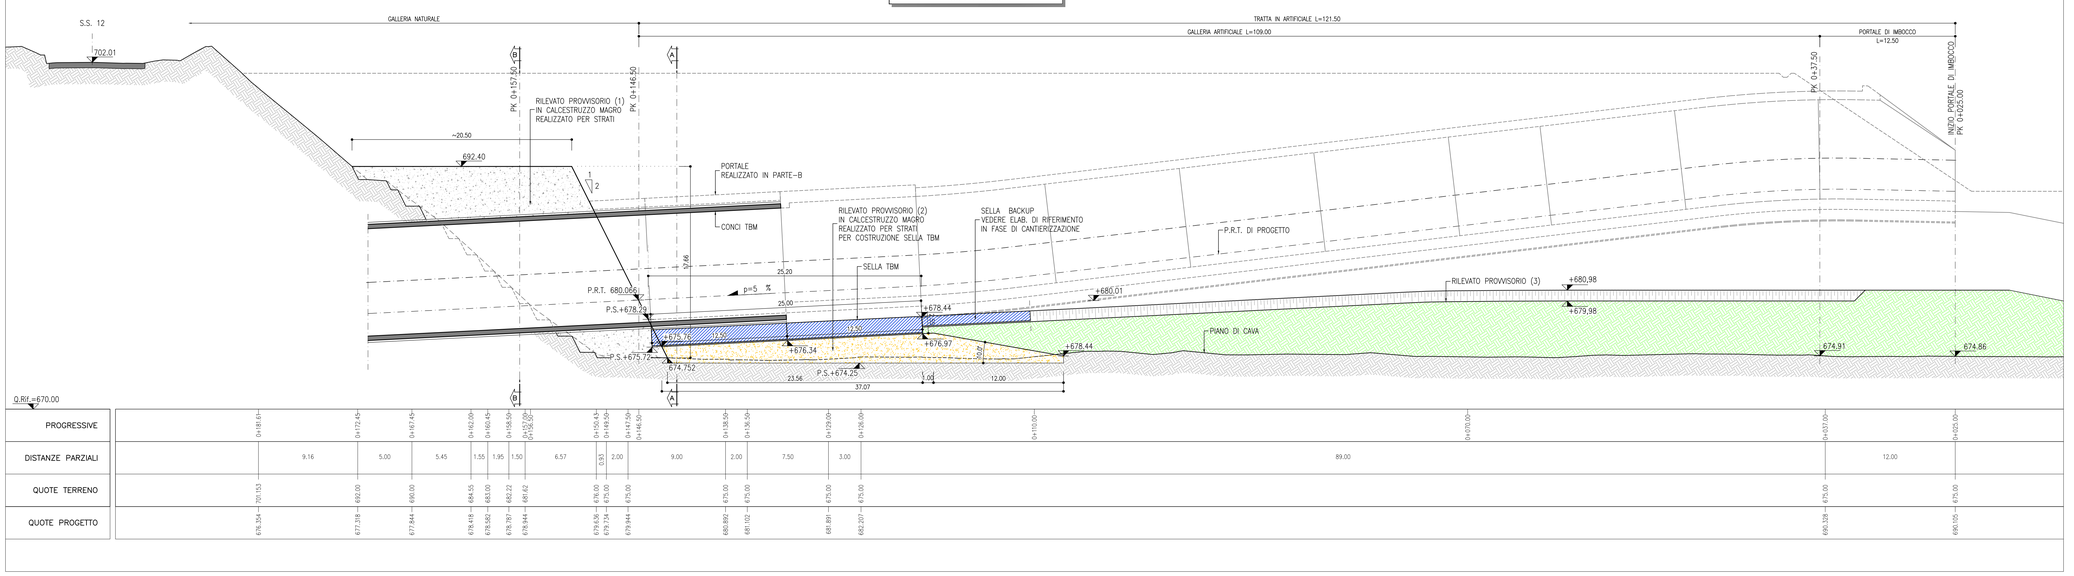

| | | |