



ARMATURA - SEZIONE B-B

Scala 1:20

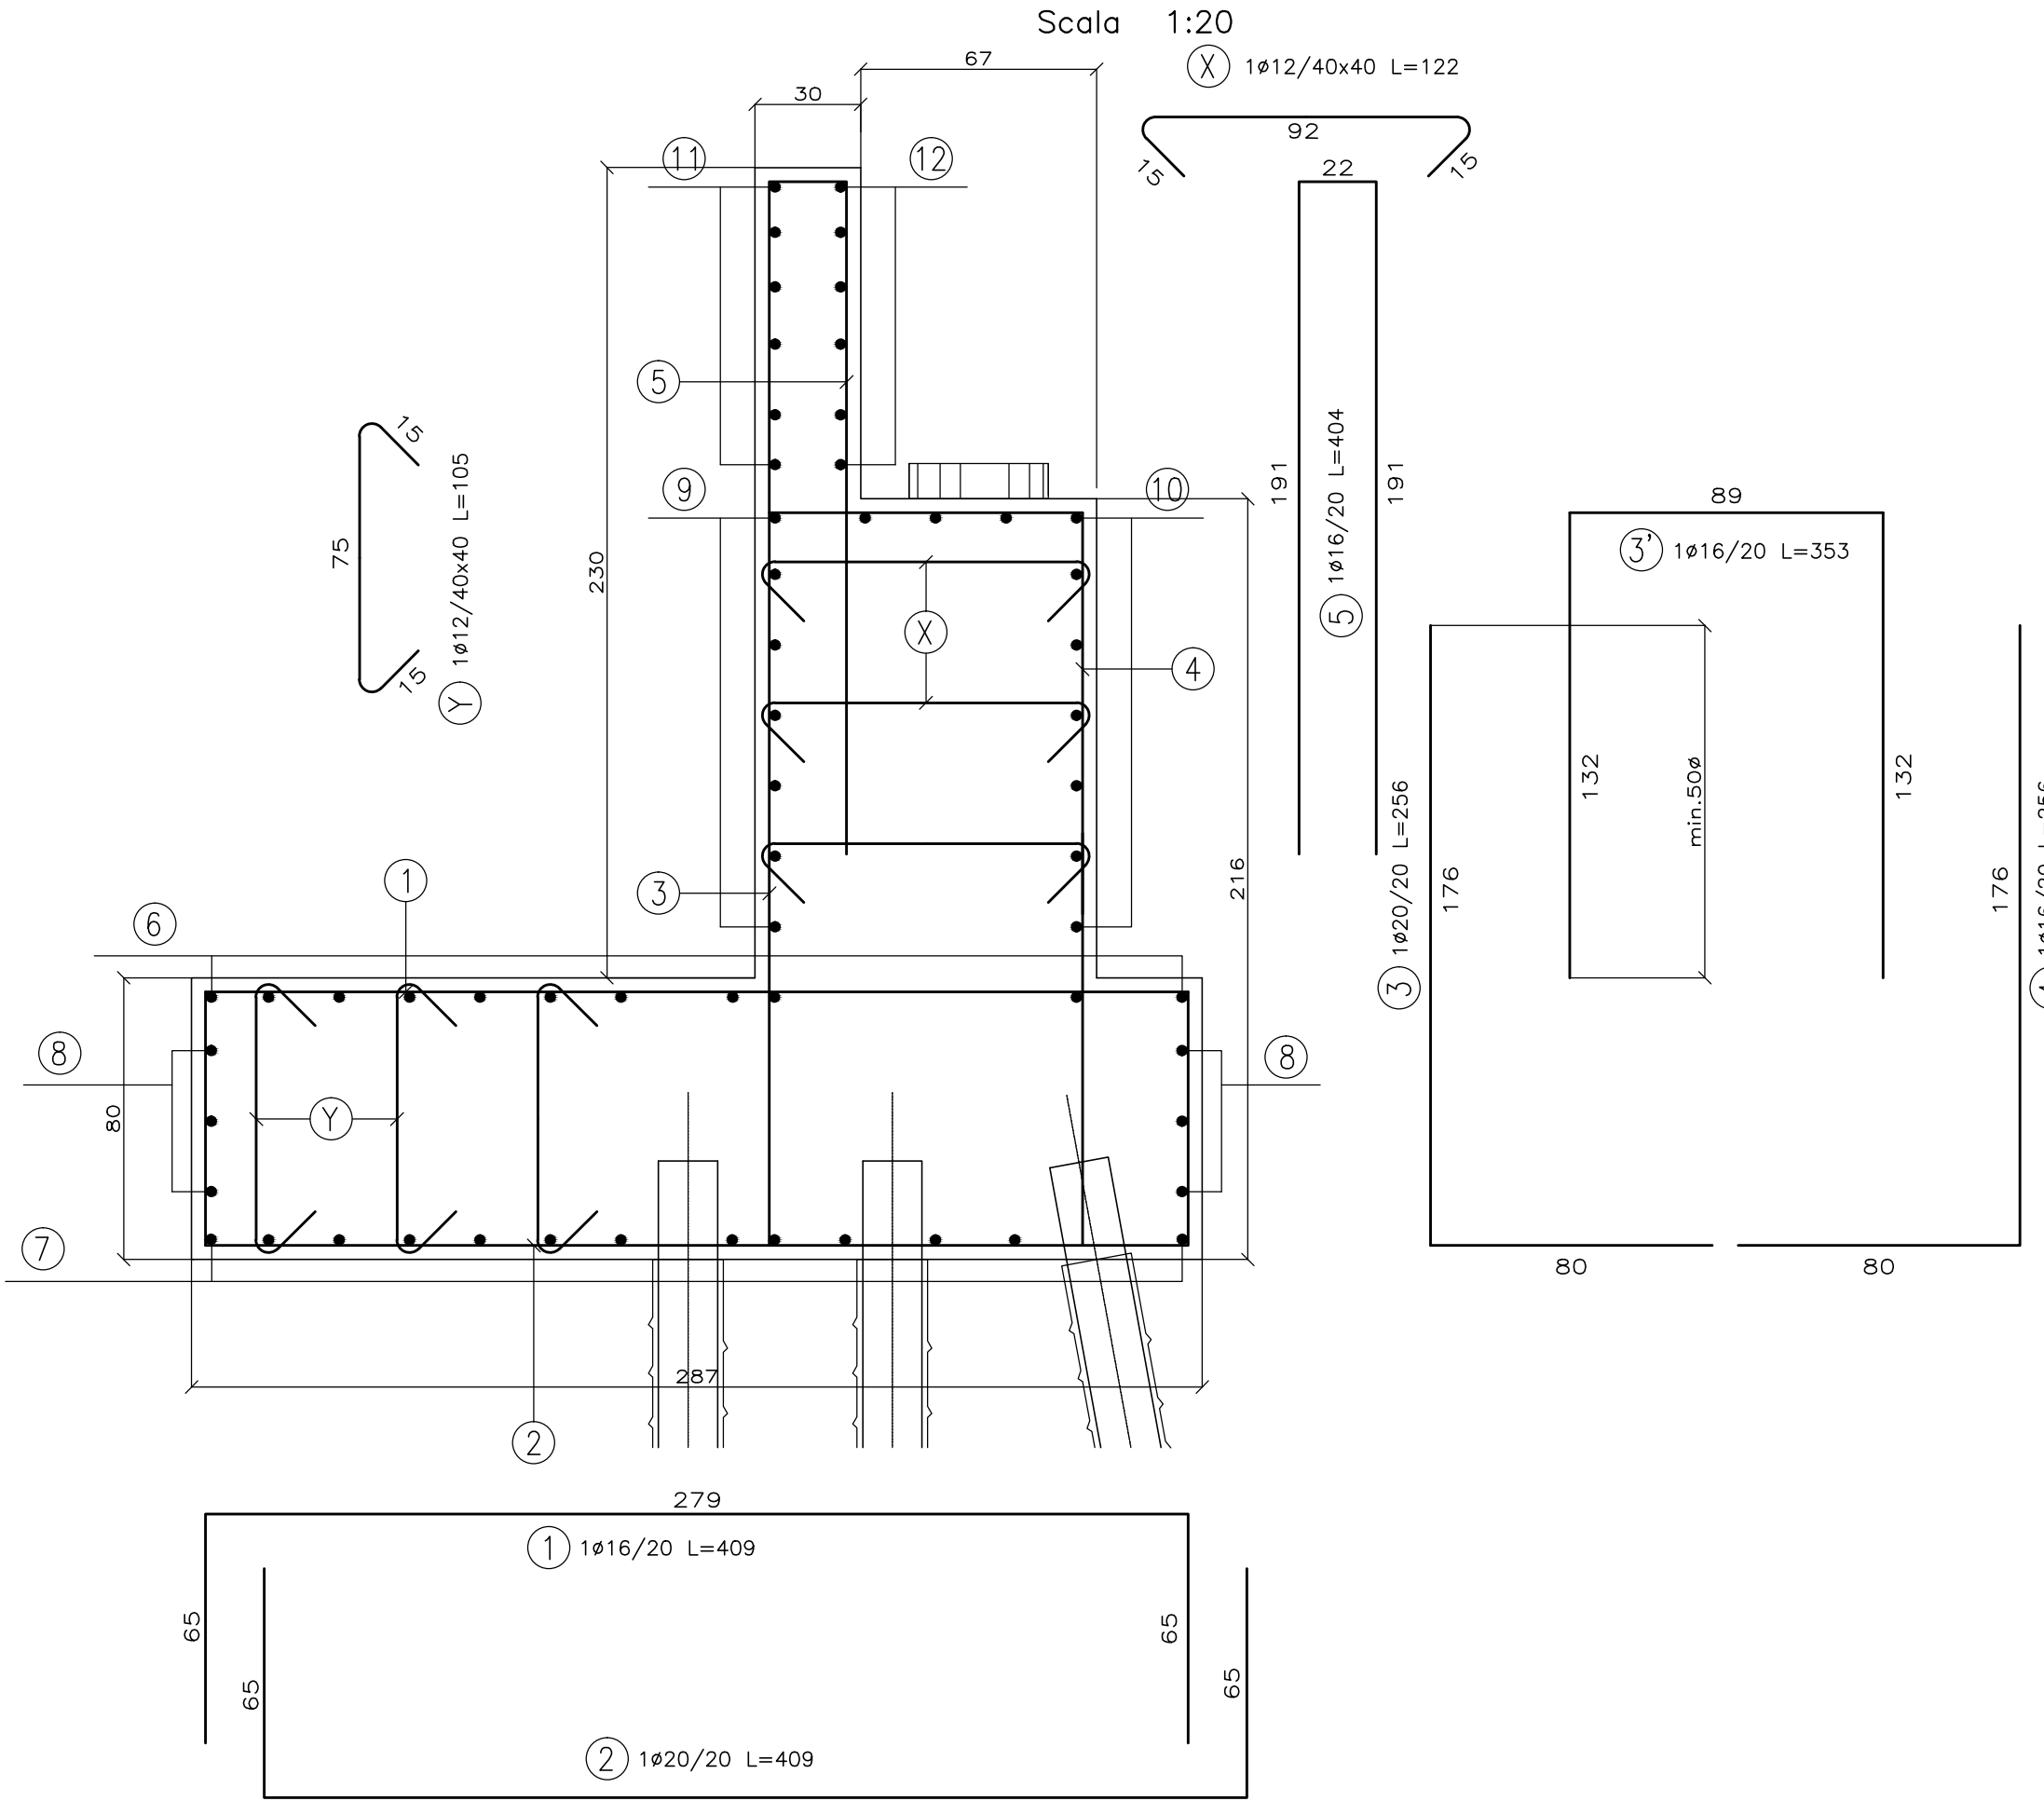

ARMATURA - SEZIONE D-D - SPALLA A

Scala 1:20

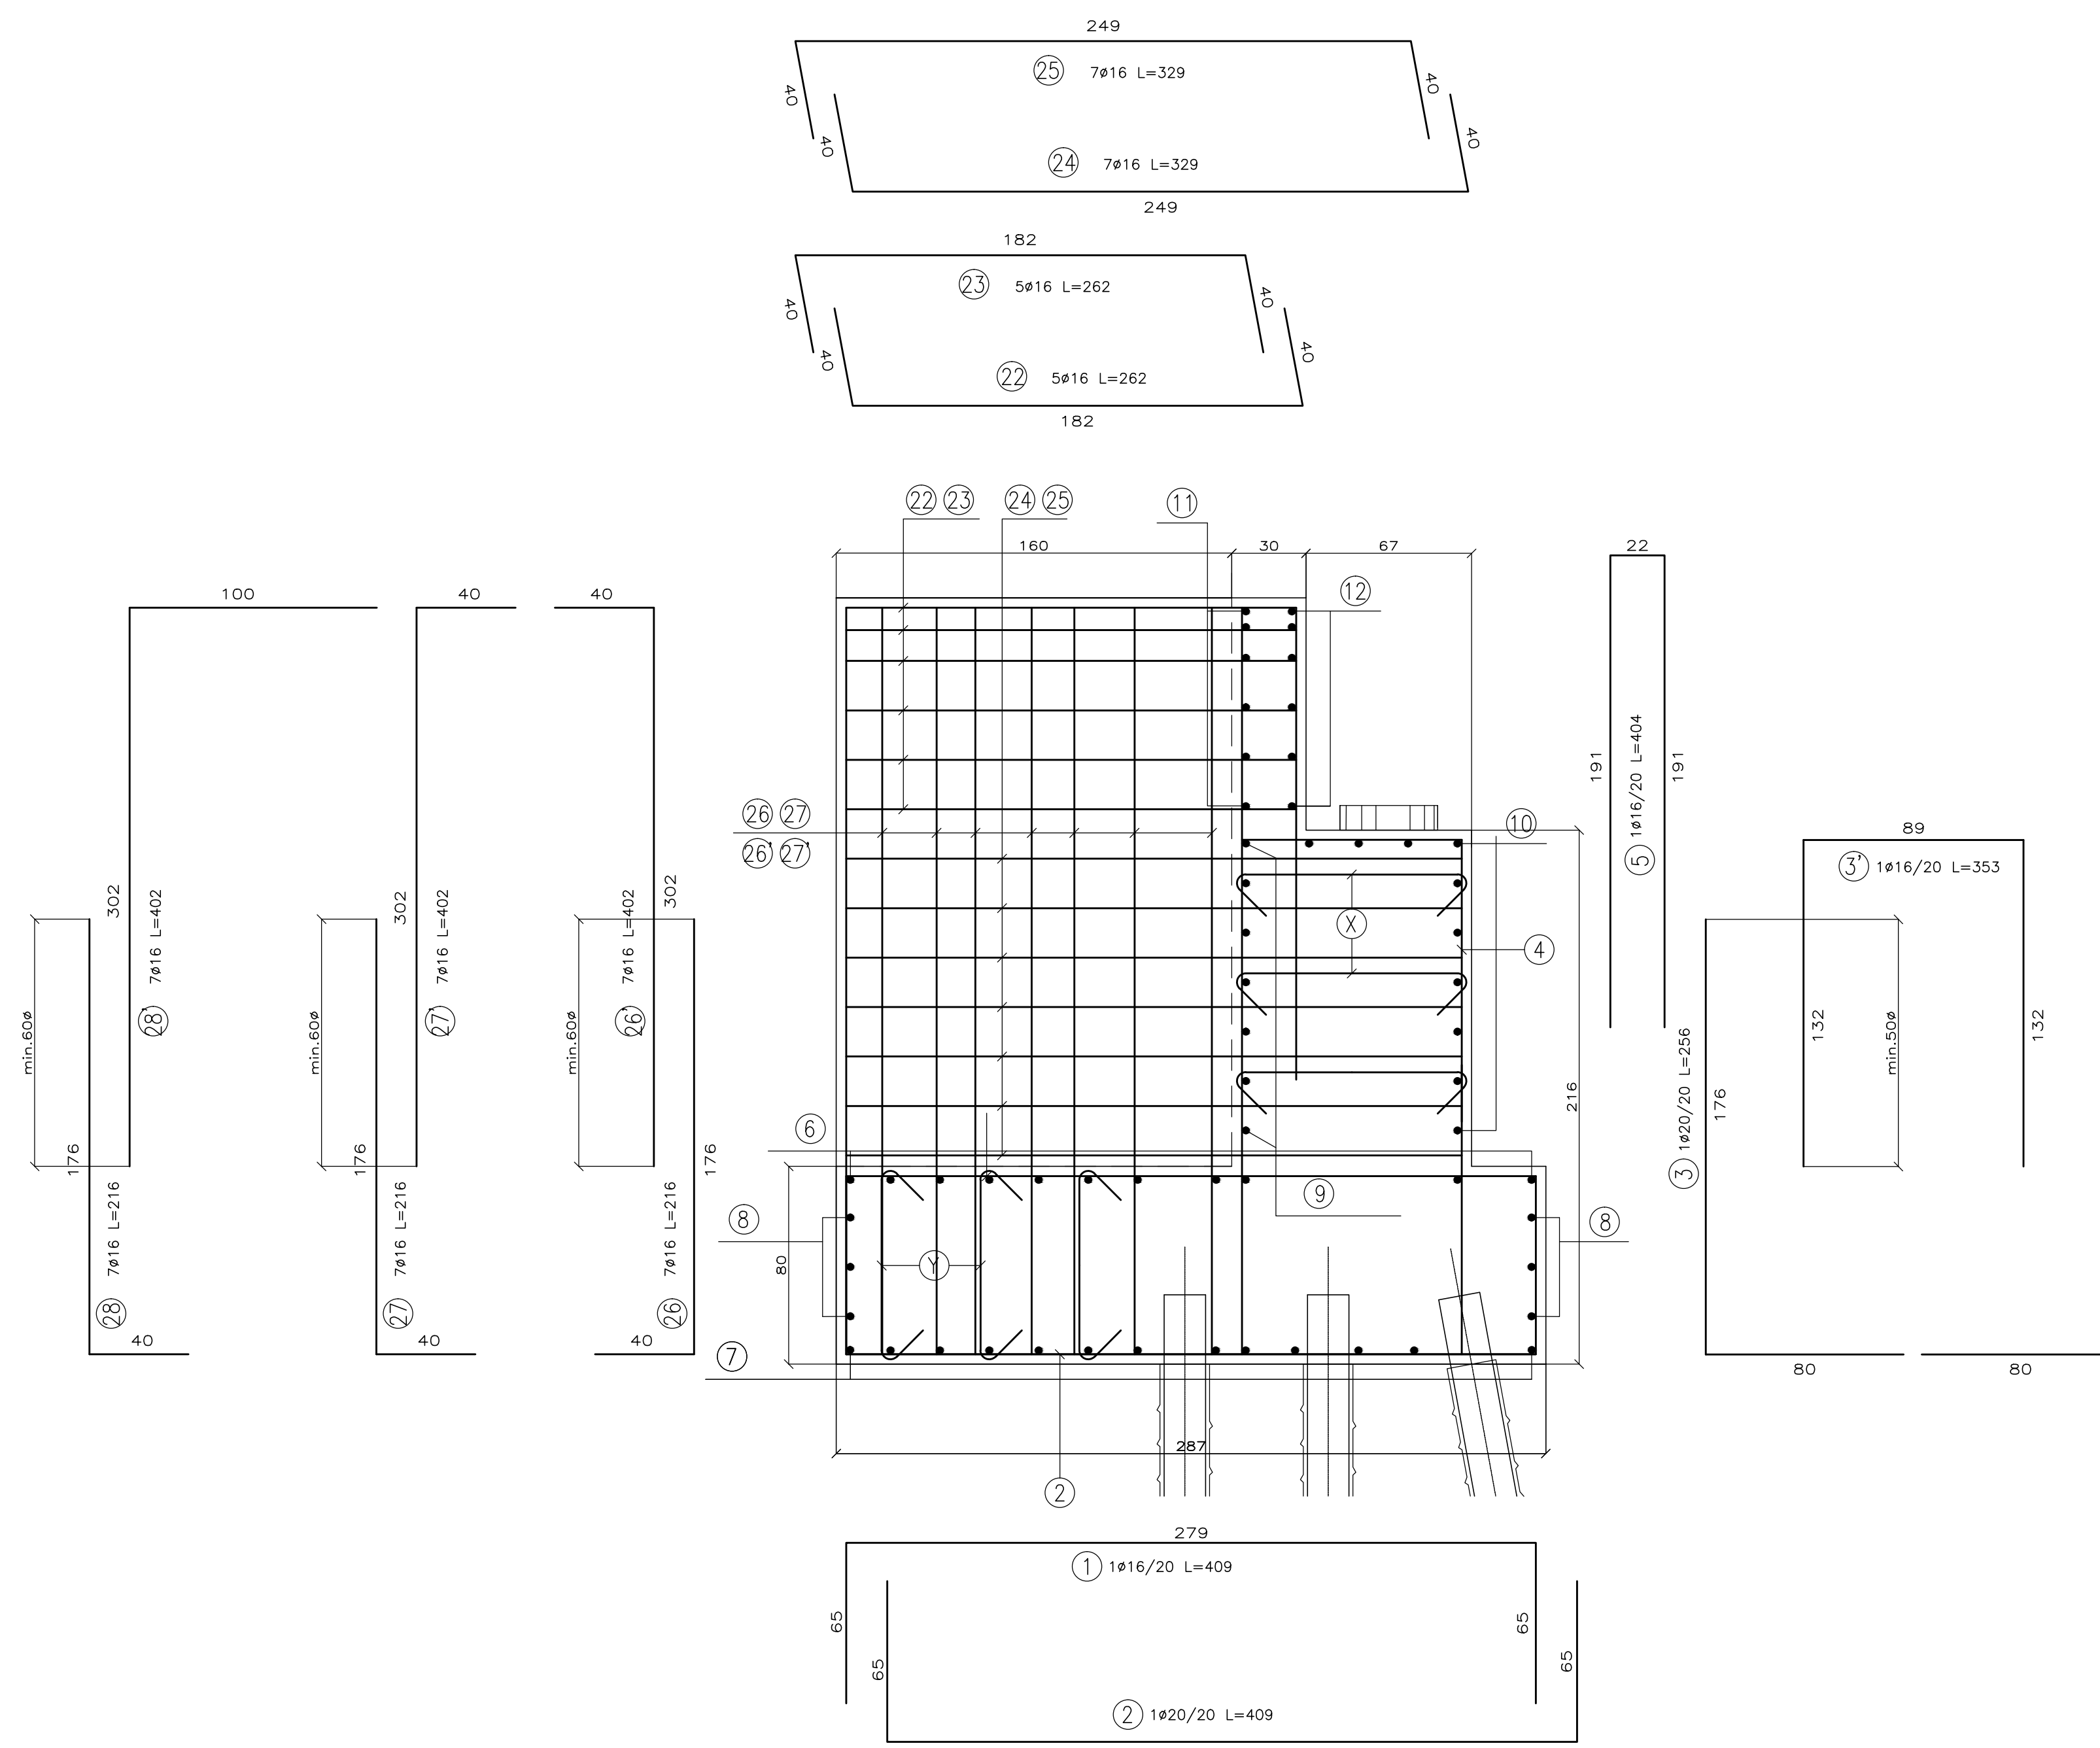

ARMATURA - SPICCATO SPALLA A

Scala 1:20

