


LEGENDA

- ASSE STRADALE
- SEDE STRADALE
- SEDE STRADALE ESISTENTE
- PARATIA
- MURO A GABBIONI

		Secondaria
Scavi	m.3	76.33
Riperti	m.3	3.52
Usura	m.3	6.29
Binder	m.3	7.86
Base	m.3	23.59
Fondazione	m.3	62.90
Superficie	m2	157.26

PROGRESSIVE LIVELLETTE	0+010.484	0+050.575	0+057.719
------------------------	-----------	-----------	-----------

LIVELLETTE	L=	0.484	40.092	7.144
	DIS=	0.505	2.665	0.039
	p=	6.72%	7.91%	1.04%

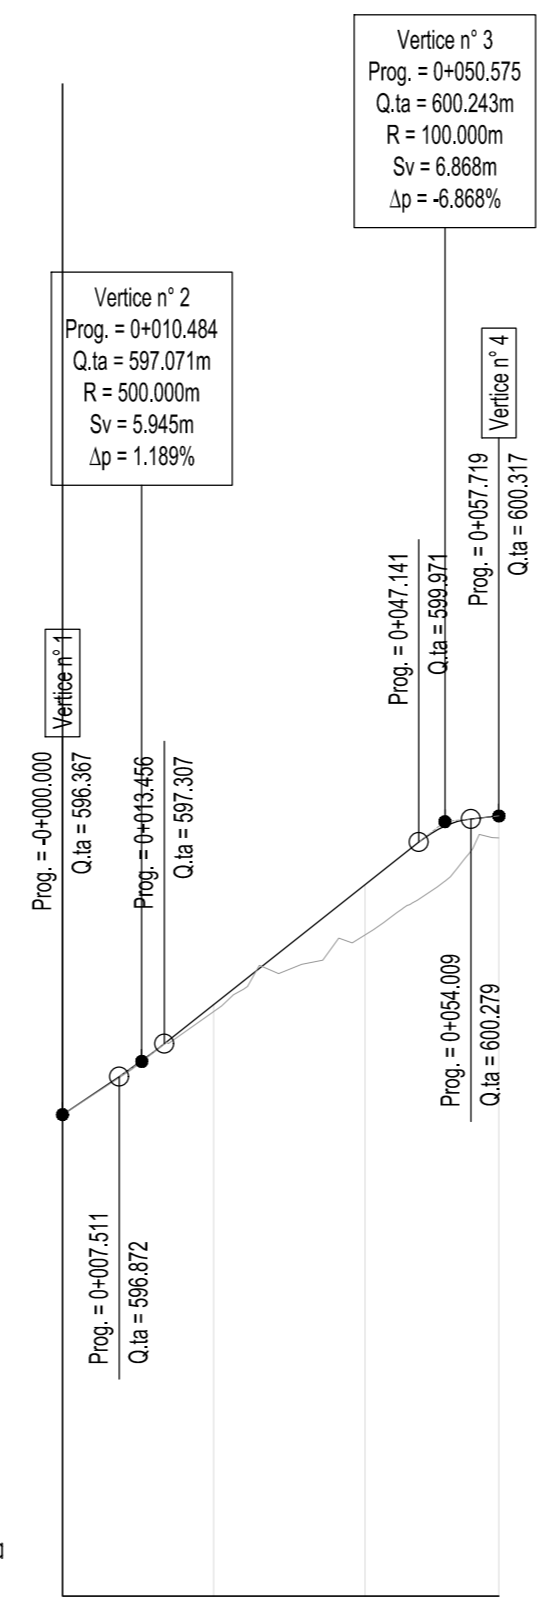

Profilo:  
Profilo\_Secondaria  
Scala : 200:20

QUOTE PROGETTO			
QUOTE TERRENO	597.735	597.264	
ETNOMETRICHE	0+000.000	0+020.000	0+040.000 0+057.719
DISTANZE PARZIALI	20.000	20.000	17.719
PROGRESSIVE	0+000.000	0+020.000	0+057.719
ANDAMENTO PLANIMETRICO	D=42.497	L=10.635	R=10.000

COMMITTENTE: **RFI** - **GRUPPO FERROVIARIA ITALIANA** - GRUPPO FERROVIE DELLO STATO ITALIANE

DIREZIONE LAVORI: **ITALFERR** - GRUPPO FERROVIE DELLO STATO ITALIANE

APPALTATORE: **wbuild** - **implenti** - **CONSORZIO DOLOMITI**

PROGETTAZIONE MANDATARIA: **SWS**

MANDANTI: **PINI**, **GDP**, **GEOMINI**, **SIST**, **DRIVIS**, **STUDIO INGEGNERIA**, **DRIVIS**, **STUDIO INGEGNERIA**, **DRIVIS**, **STUDIO INGEGNERIA**, **DRIVIS**, **STUDIO INGEGNERIA**


PROGETTO ESECUTIVO

PROGETTAZIONE ESECUTIVA ED ESECUZIONE DEI LAVORI DI REALIZZAZIONE DEL LOTTO 1 DEL QUADRUPPLICAMENTO DELLA LINEA FERROVIARIA FORTEZZA - VERONA TRATTA "FORTEZZA - PONTE GARDENA"

11 - OPERE CIVILI  
B2-PIAZZALI AGLI IMBOCCHI DELLE GALLERIE E VIABILITA' DI ACCESSO VIABILITA' DI ACCESSO AL PIAZZALE DI IMBOCCO FINESTRA DI CHIUSA - VARIANTE SS242 Planimetria e profilo della viabilità secondaria

APPALTATORE: **DRIVIS**, **STUDIO INGEGNERIA**

SCALA: **1:1000**

COMMESSA LOTTO FASE ENTE TIPO DOC. OPERA/DISCIPLINA PROGR. REV.

**I B O U** **1 A** **E** **Z Z** **L 7** **N V O 7 1 0** **0 0 2** **C**

Rev.	Descrizione	Redatto	Verificato	Approvato	Data	Autore/Rev. Data
A	Emersione	G. Pavesio	M. Galati	D. Battistini	19/10/2021	20/10/2021
B	Emersione per riduzione Caratteristiche	M. Galati	A. Vianello	D. Battistini	17/10/2021	20/10/2021
C	Revisione a seguito istruttoria TI	M. Galati	A. Vianello	D. Battistini	31/03/2022	03/04/2022

File: IB01AEZZI\_TN071002C.dwg n. Elab.