Fase 13: **Scavo fino alla quota di progetto del piazzale**
Scala 1:100

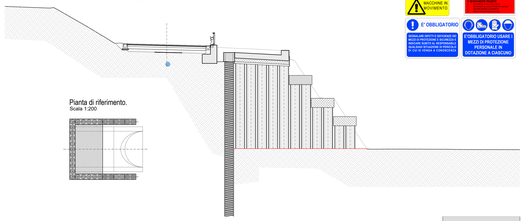

Fase 14: Spostamento della corsia sud (direzione Trento) della SP 242 sul sedime originale
Scala 1:100

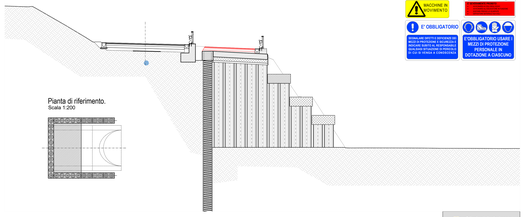

Fase 15: demolizione della corsia sud della deviazione provvisoria;
scavo e realizzazione della prima parte della protesi lato valle previa risoluzione interferenza SNAM da parte dell'Ente gestore
Scala 1:100

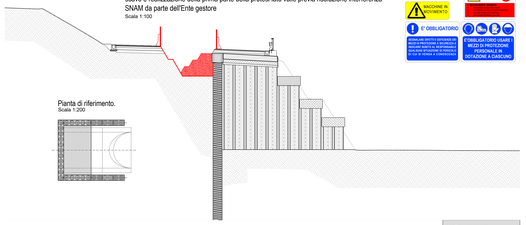

Fase 16: demolizione della corsia nord della deviazione provvisoria;
scavo e realizzazione della seconda parte della protesi lato monte
Scala 1:100

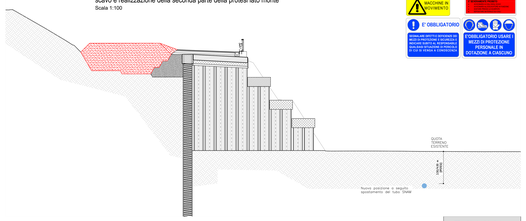

Fase 17: Applicazione di spritz-beton armato al fronte della paratia e realizzazione dei trattamenti in Jet Grouting al fronte e contorno
Scala 1:100

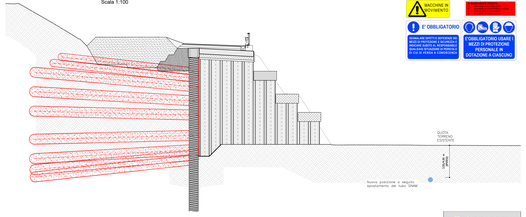

Fase 18: Realizzazione infilaggi metallici al fronte della galleria e abbassamento del fondo scavo alla quota di scavo della galleria
Scala 1:100

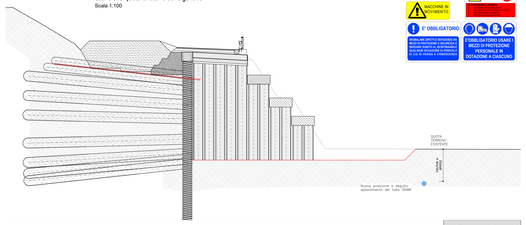

Fase 19: Realizzazione dima
Scala 1:100

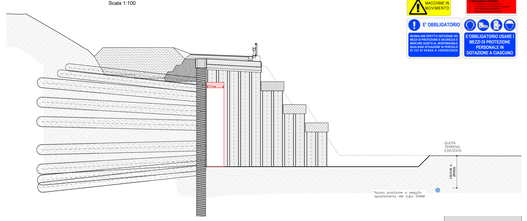

Fase 20: Demolizione della parte inferiore della paratia
e installazione della prima centina
Scala 1:100

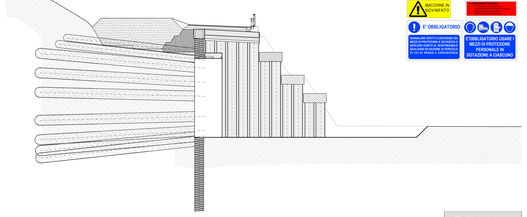

Fase 21: Scavo del primo concio e parziale getto dell'arco rovescio
(le fasi costruttive del concio di attacco sono dettagliate negli elaborati specifici)
Scala 1:100

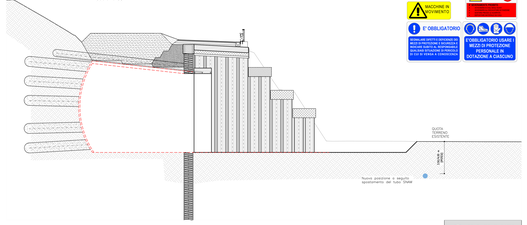

Fase 22: Realizzazione del rivestimento definitivo della sezione di attacco, scavo e rivestimento dei conci successivi (come da tavole specifiche)
Scala 1:100

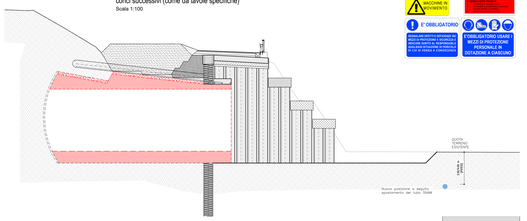

Fase 23: Realizzazione di becco di flauto e galleria artificiale;
riempimento con materiale alleggerito tra soletta e galleria artificiale
Scala 1:100

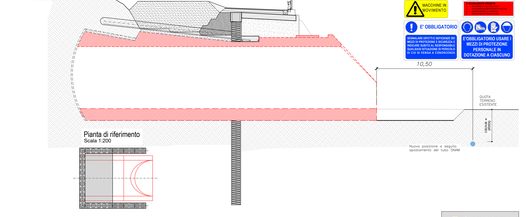

Fase 24: Demolizione protesi con ripristino dello stato dei luoghi a monte della SP 242
e sistemazione definitiva delle opere di imbocco
Scala 1:100

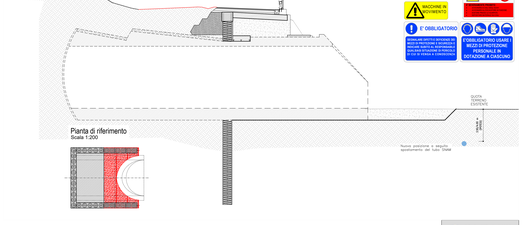

PERICOLO DI CADUTA — SCAVI — MACCHINE IN MOVIMENTO — È OBBLIGATORIO — È OBBLIGATORIO USARE I MEZZI DI PROTEZIONE INDIVIDUALE IN DOTAZIONE A CIASCUNO

Tutti gli addetti alle lavorazioni (operatori compresi) sono per loro stessi responsabili per quanto di competenza, per quanto attiene l'igiene e la sicurezza sia propria che di coloro che possono essere influenzati dalle loro azioni o omissioni secondo quanto previsto dalla legislazione vigente.

Rischi prevedibili e conseguenti a movimentazione dei carichi (trasportati): rischio di piede scivolamento, caduta di sacco, caduta di materiale, rischio di urti, colpi, impatti, compressioni schiacciamenti, tagli, abrasioni, perforazioni, fuoriuscita materiale, cadute.

Caduta di punto accesso

Tenere un ambiente efficiente e pulito di lavoro.

Verificare la presenza di materiali/attrezzature di lavoro di altri lavoratori

Se si opera oltre i 2 metri assicurare con cintura di sicurezza ancorata ad altri elementi

Se si opera oltre i 2 metri assicurare con cintura di sicurezza ancorata ad elementi fissi.

LEGENDA

RECINZIONE MODULARE DA CANTIERE IN PANNELLI METALLICI	RECINZIONE IN PLASTICA STAMPATA H=2.00 m
DELIMITAZIONE NEW-JERSEY	NEW JERSEY + RETE SOV

A	Delimitazione di zone di lavoro	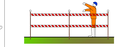
B	Recinzione perimetrale	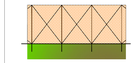
C	Zone di lavoro in prossimità di cantieri stradali	
D	Zone di lavoro in prossimità di cantieri stradali da rendere inaccessibile	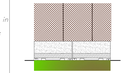
E	Parapetti a protezione del vuoto	

LEGENDA CARTELLONISTICA D.LGS 81/08 E S.M.I.

PERICOLO GENERICO (Segnale di avvertimento di pericolo generico)	DIVIETO DI ACCESSO ALLE PERSONE NON AUTORIZZATE (Segnale di divieto di accesso alle persone non autorizzate)
CADUTA INTERNO (Segnale di avvertimento di pericolo di caduta dall'alto)	DIVIETO DI PASSARE SOTTO I CARICHI SOSPESI (Segnale di divieto di passare sotto i carichi sospesi)
CADUTA ELETTRICA PERICOLOSA (Segnale di avvertimento di pericolo di scossa elettrica)	DIVIETO DI ACCESSO NEL RAGGIO D'AZIONE DELL'ESCAVATORE (Segnale di divieto di accesso nel raggio d'azione dell'escavatore)
CARICHI DI MAPPE (Segnale di avvertimento di pericolo di carichi sospesi)	CARTELLI TIPOLOGIA DELLA FOR (Segnale di prescrizione)
CARICHI SOSPESI (Segnale di avvertimento di pericolo di carichi sospesi)	CASCO DI PROTEZIONE OBBLIGATORIO (Segnale di prescrizione)
CATENAIE INFIAMMABILI E ALTA TEMPERATURA (Segnale di avvertimento di materiale infiammabile)	PROTEZIONE OBBLIGATORIA DELL'OCCHIO (Segnale di prescrizione)
CATENAIE NUDE ARTIFATI (Segnale di avvertimento di pericolo di elettricità)	PROTEZIONE OBBLIGATORIA DELL'OCCHIO (Segnale di prescrizione)
ATTRAVERSAMENTO DELLA MANO (Segnale di avvertimento di pericolo di schiacciamento delle mani)	PROTEZIONE OBBLIGATORIA DEL VISO (Segnale di prescrizione)
CARICHI DI MANO (Segnale di avvertimento di pericolo di carichi sospesi)	GUANTI DI PROTEZIONE OBBLIGATORI (Segnale di prescrizione)
CARICHI DI INCIAMPO (Segnale di avvertimento di pericolo di inciampo)	PROTEZIONE OBBLIGATORIA DEL CORPO (Segnale di prescrizione)
CARELLI DI MANOVRATAZIONE (Segnale di avvertimento di pericolo di carrelli)	CALZATURE DI SICUREZZA OBBLIGATORE (Segnale di prescrizione)
DIVIETO DI AVVICINARSI ALLE PERSONE NON AUTORIZZATE (Segnale di divieto di avvicinarsi alle persone non autorizzate)	PROTEZIONE OBBLIGATORIA DELLE VIE RESPIRATORIE (Segnale di prescrizione)
DIVIETO DI FUMARE E USCARE NEL RAGGIO D'AZIONE DELL'AUTOGRU' (Rif. Allegato 1 - Punto 2 - Lettera a) - D.M.11 Giugno 1978 -