


LEGENDA CARTELLONISTICA D.LGS 81/08 E S.M.I.


	PERICOLO GENERICO		DIVIETO DI ACCESSO ALLE PERSONE NON AUTORIZZATE
	CADUTA MATERIALI		DIVIETO DI PASSARE SOTTO I CARICHI SOSPESI
	TENSIONE ELETTRICA PERICOLOSA		DIVIETO DI SOSTARE NEL RAGGIO D' AZIONE DELL' ESCAVATORE
	PERICOLO DI MORTE		CONTROLLO TRIMESTRALE DELLE FUNI
	CARICHI SOSPESI		CASCO DI PROTEZIONE OBBLIGATORIO
	MATERIALE INFIAMMABILE O ALTA TEMPERATURA		PROTEZIONE OBBLIGATORIA DELL'UDITO
	SOSTANZE NOCIVE IRRITANTI		PROTEZIONE OBBLIGATORIA DEGLI OCCHI
	SCHIACCIAMENTO DELLE MANI		PROTEZIONE OBBLIGATORIA DEL VISO
	PERICOLO SCESGHE		GUANTI DI PROTEZIONE OBBLIGATORI
	PERICOLO DI INCIAMPO		PROTEZIONE OBBLIGATORIA DEL CORPO
	CARRELLO DI MOVIMENTAZIONE		CALZATURE DI SICUREZZA OBBLIGATORIE
	DIVIETO DI AVVICINARSI ALLE PERSONE NON AUTORIZZATE		PROTEZIONE OBBLIGATORIA DELLE VIE RESPIRATORIE
	DIVIETO DI PASSARE E SOSTARE NEL RAGGIO DI AZIONE DELL'AUTOGRU		USO OBBLIGATORIO DELLA CINTURA DI SICUREZZA
	VIIETATO FUMARE O USARE FIAMME LIBERE		PRONTO SOCCORSO
	DIVIETO DI SPEGNERE CON ACQUA		PERCORSO / USCITA DI EMERGENZA
	DIVIETO DI RIMUOVERE LE PROTEZIONI E I DISPOSITIVI DI SICUREZZA		ESTINTORE
	DIVIETO DI INQUINARE		CARTELLO STOP
	CARTELLO LIMITE DI VELOCITA'		LAVORI IN CORSO
	CARTELLO LIMITE DI VELOCITA'		PERICOLO RESTRINGIMENTO DI CORSIA
	PERICOLO RESTRINGIMENTO DI CORSIA		CARTELLO DI GRANDE FORMATO DATI DI CANTIERE
	SEMAFORO		CARTELLO DI GRANDE FORMATO NORME DI SICUREZZA
	PARCHEGGIO		CARTELLO PUNTO DI RITOVO

NOTE:
 1) Preliminarmente alle attività di cantierizzazione, in tutte le aree, dovrà essere effettuata la bonifica da ordigni bellici superficiale;
 2) Preliminarmente alle attività scavo per la realizzazione delle opere relative alla cantierizzazione si dovranno verificare sottoservizi esistenti;
 3) Il presente elaborato costituisce una rappresentazione tipologica ed indicativa in coerenza con quanto previsto dall'allegato XV del D.Lgs. 81/08 e s.m.i.
 Nel pieno rispetto dell'autonomia decisionale ed organizzativa dell'Impresa esecutrice, quanto raffigurato nel presente elaborato relativamente a macchine, attrezzature, locali, uffici, depositi, servizi igienici e quant'altro, non rappresenta un vincolo per l'impresa stessa, la quale, comunque, dovrà analizzare all'interno del proprio POS le lavorazioni, i rischi specifici, e sulla base della propria organizzazione quello che riterrà effettivamente di utilizzare relativamente agli apprestamenti per lo svolgimento delle lavorazioni. L'elaborato grafico deve essere letto d'intesa con le prescrizioni riportate nella Sezione particolare vol. 1

KEYPLAN

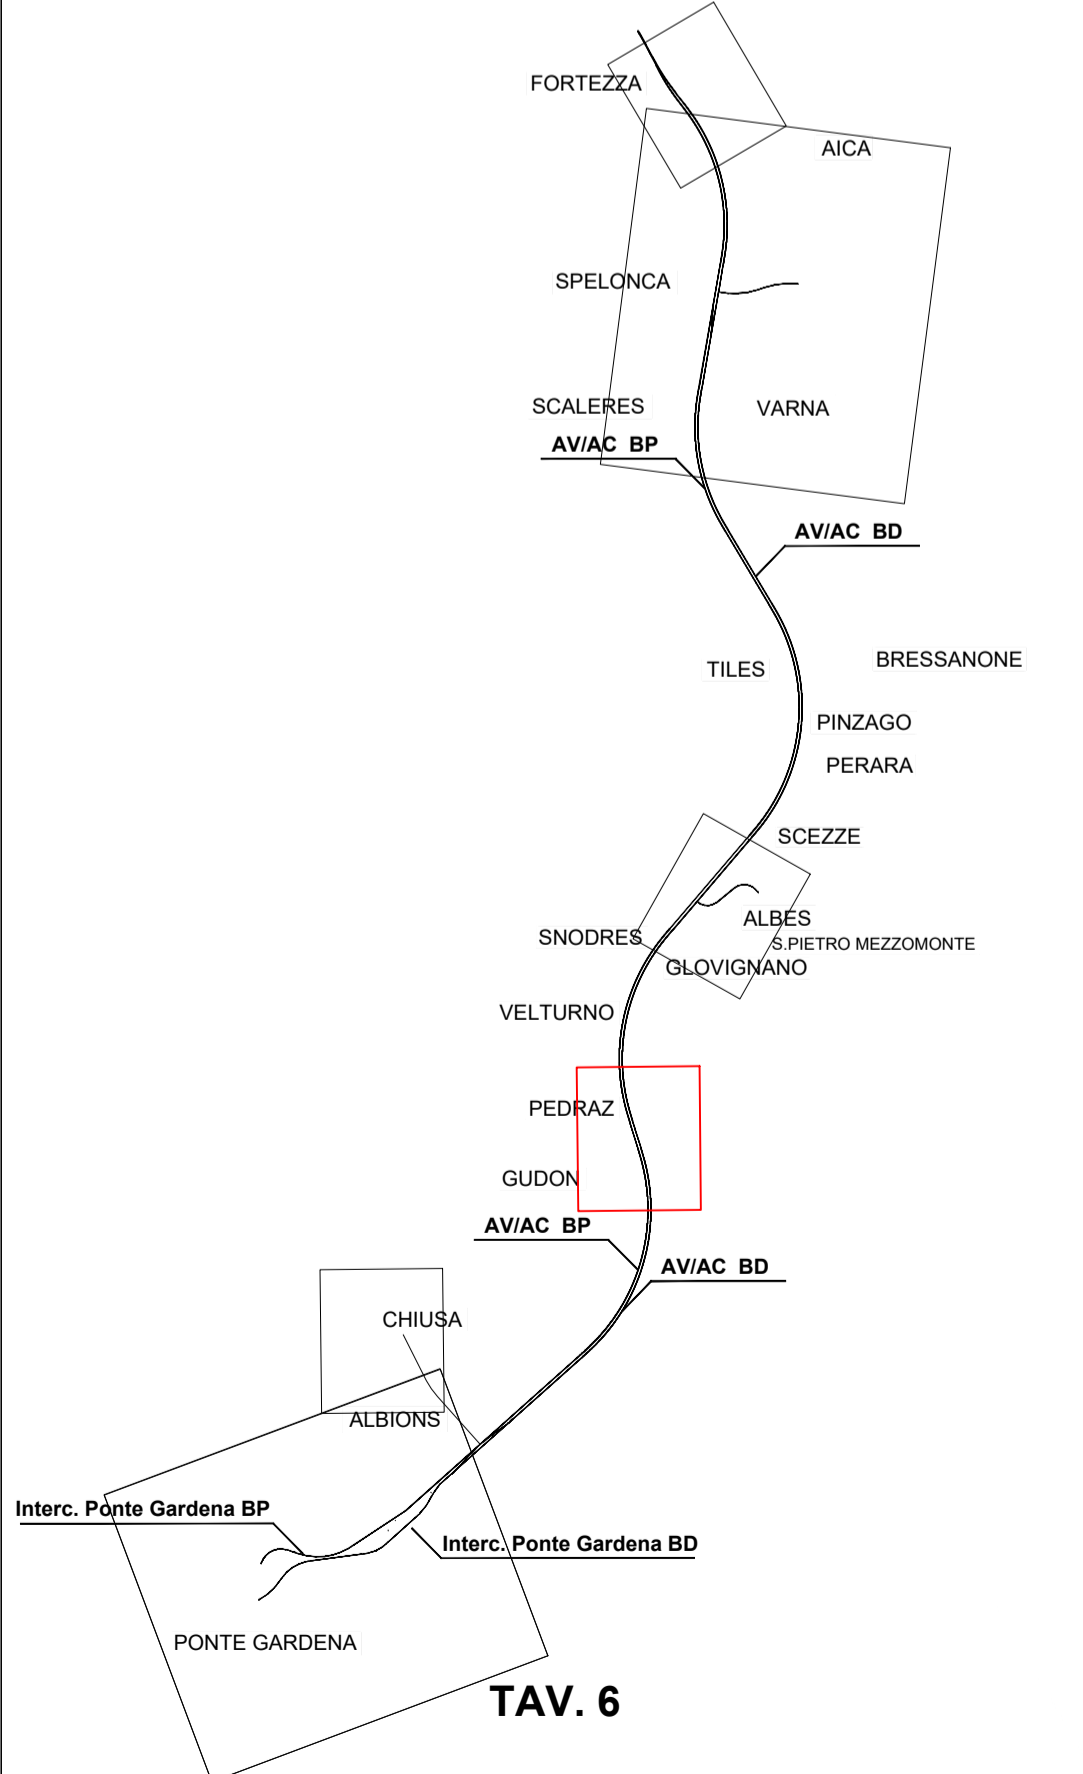

TAV. 6

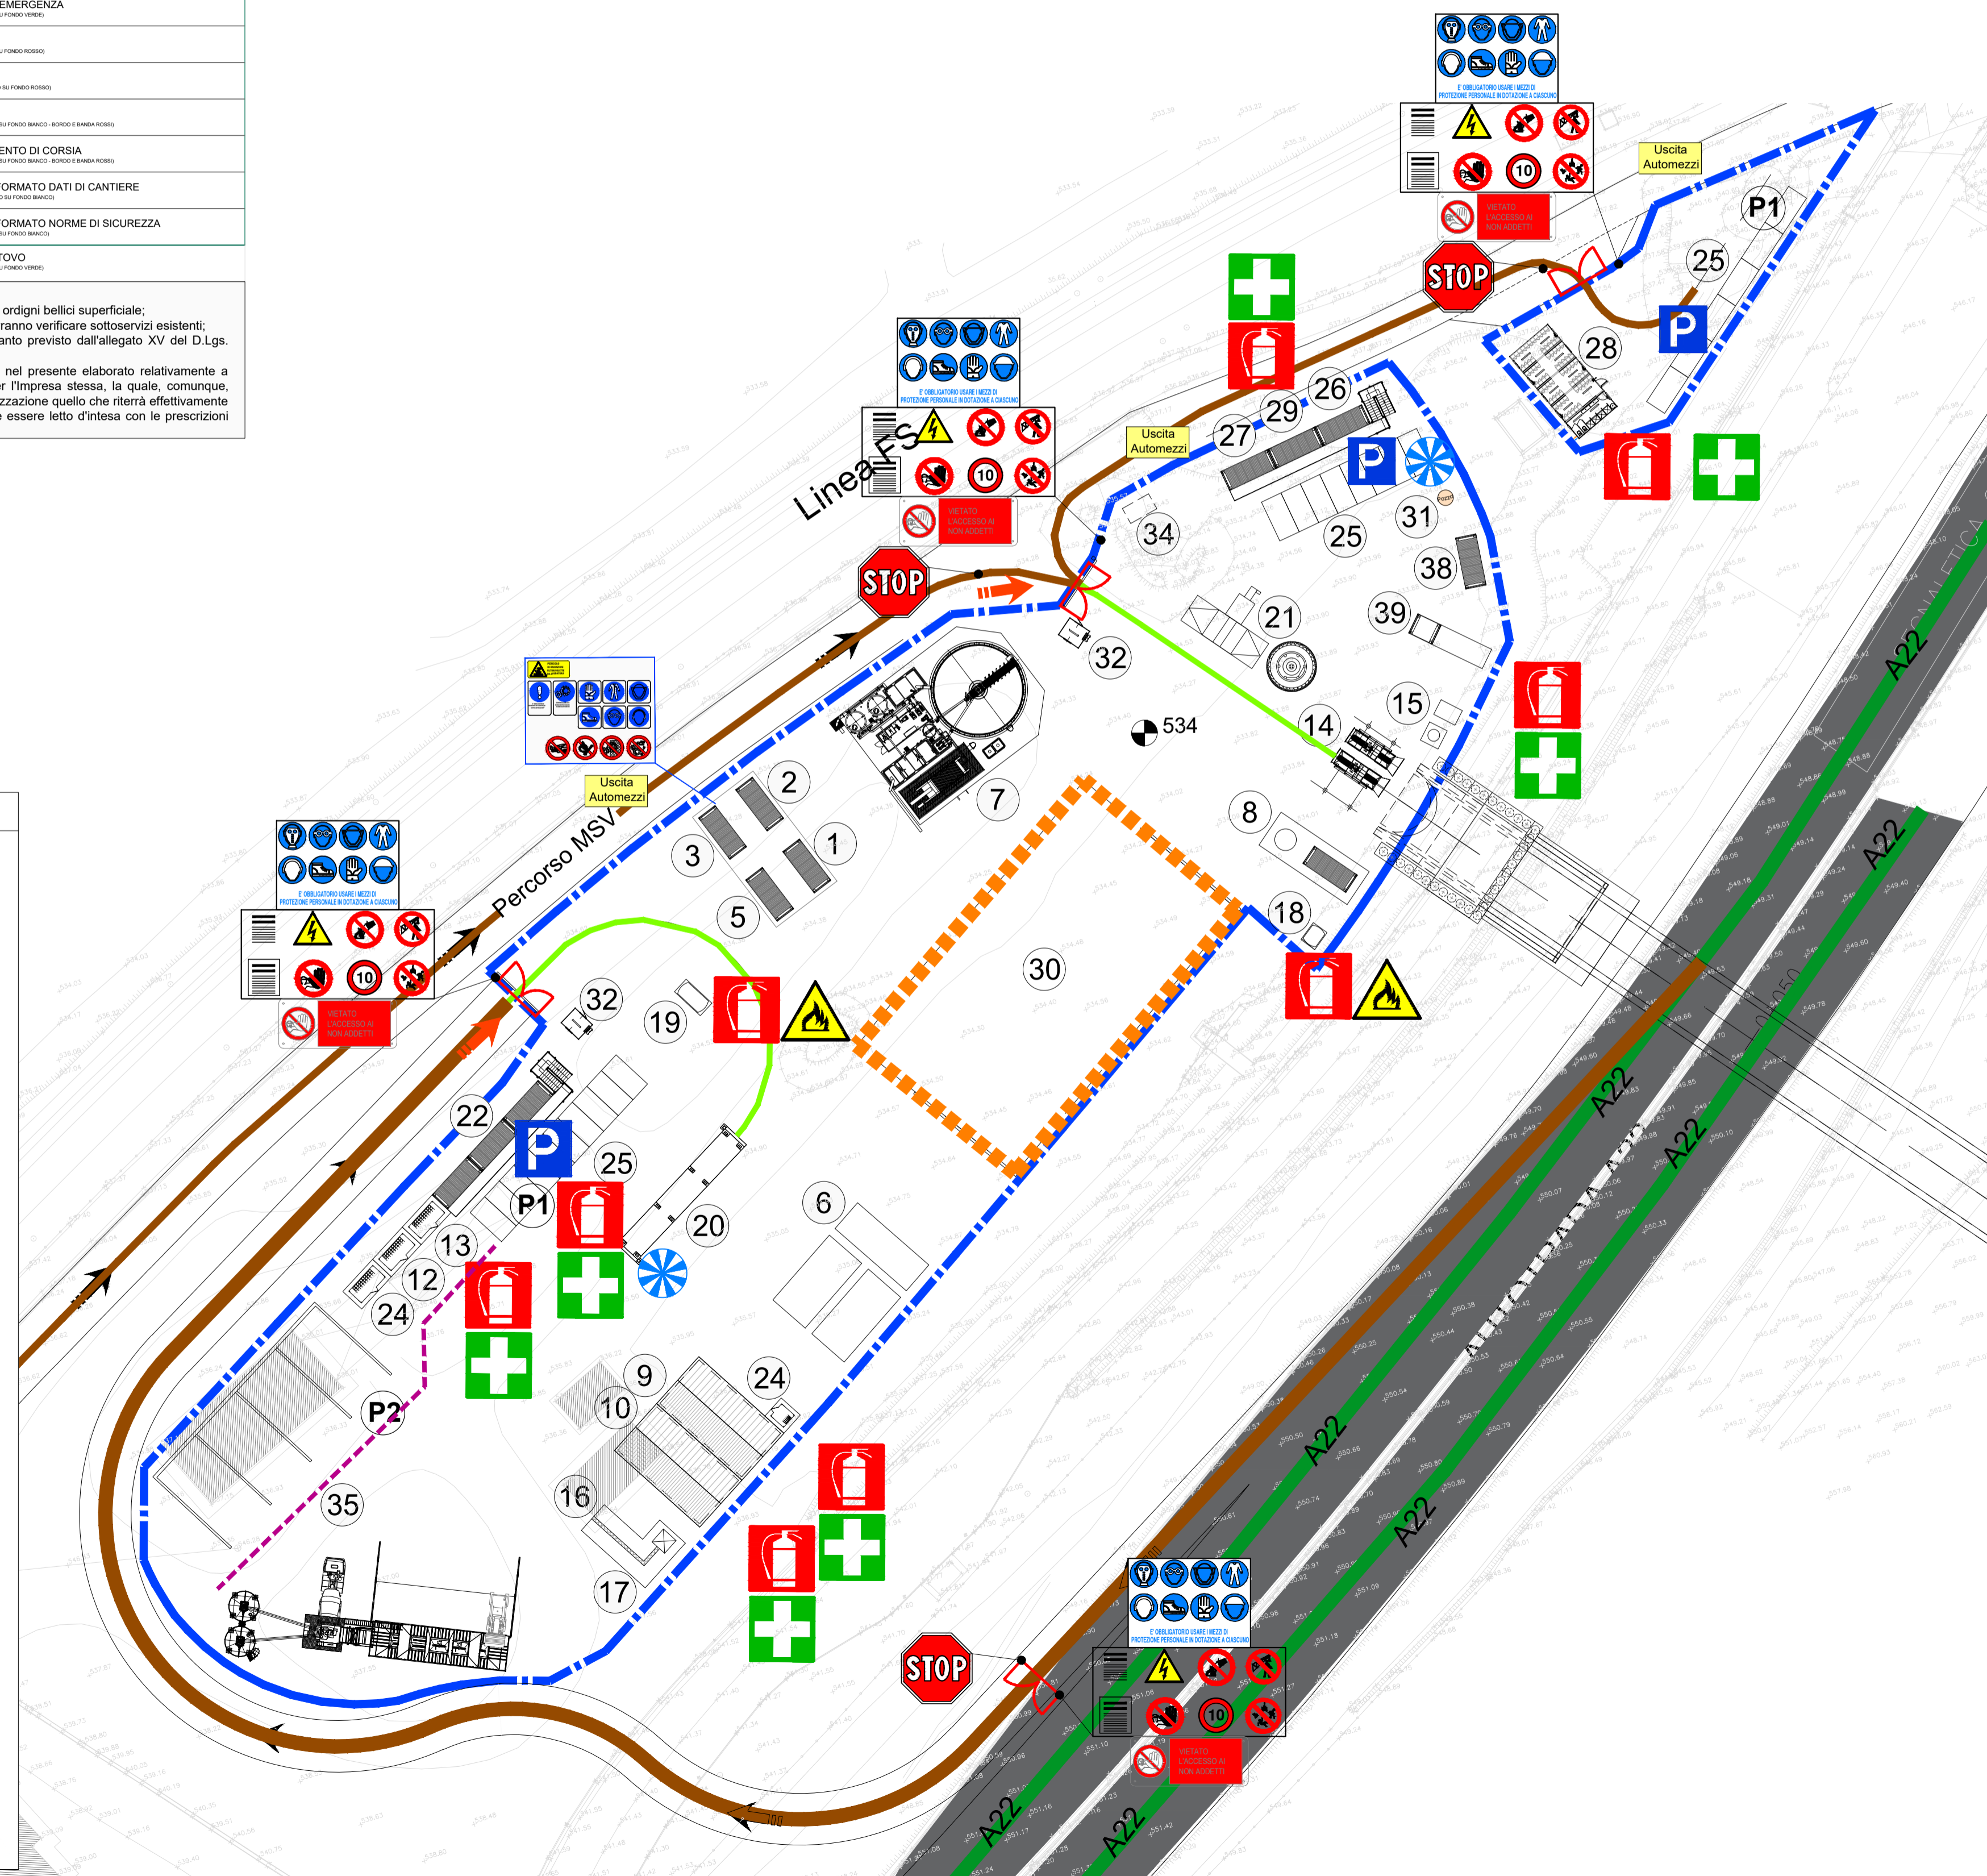

LEGENDA

1 - CABINA DI DISTRIBUZIONE MT		LINEA FERROVIARIA ESISTENTE
2 - CABINA MT/BT CANTIERE		AUTOSTRADA A22
3 - CABINA ELEVAZIONE		VIABILITÀ PRINCIPALE
4 -		VIABILITÀ SECONDARIA
5 - GENERATORE DI EMERGENZA		VIABILITÀ DA ADEGUARE
6 - VASCA DI DECANTAZIONE		ACCESSO CARRABILE
7 - IMPIANTO TRATTAMENTO		ACCESSO PEDONALE
8 - IMPIANTO JET-GROUTING		RECINZIONE DI CANTIERE PANNELLI IN LEGNO H=2.00 m
9 - OFFICINA MECCANICA/CARPENTERIA		RECINZIONE MODULARE DA CANTIERE IN PANNELLI METALLICI
10 - OFFICINA ELETTRICA		DELIMITAZIONE NEW-YERSEY
11 -		RECINZIONE IN PLASTICA STAMPATA H=2.00 m
12 - DEPOSITO BOMBOLE OSSIGENO		NEW JERSEY + RETE SOV
13 - DEPOSITO BOMBOLE ACETILENE		PERCORSO PEDONALE
14 - VENTILAZIONE		VIABILITÀ DI CANTIERE
15 - ARIA COMPRESSA		LAVAGGIO RUOTE
16 - LAVAGGIO (AREA COPERTA)		TORRE FARO
17 - POZZETTO 2x2x2 RACCOLTA ACQUA LAVAGGIO		POSTI PER LE AUTO
18 - CISTERNA GASOLIO 5000lt		POSTI MEZZI OPERATIVI
19 - CISTERNA GASOLIO 9000lt		PRESIDIO DI PRONTO SOCCORSO
20 - PESA A PONTE		ESTINTORE
21 - LAVAGGIO RUOTE (tipo moby dick Ki Flex 400C)		
22 - MAGAZZINO (2 livelli)		
23 -		
24 - DEPOSITO GRASSO/OLI		
25 - PARCHEGGI		
26 - UFFICI DI CANTIERE (2 livelli)		
27 - INFERMERIA		
28 - SPOGLIATOI		
29 - TOILETTE		
30 - AREA STOCCAGGIO MATERIALE DI SMARINO (1300mq)		
31 - POZZO APPROVVIGIONAMENTO ACQUE (DA DEFINIRE)		
32 - GUARDIANIA		
33 -		
34 - FOSSA IMHOFF		
35 - IMPIANTO DI BETONAGGIO		
36 -		
37 -		
38 - GRUPPO PRESSURIZZAZIONE ACQUA		
39 - GRUPPO ANTINCENDIO CISTERNA 15.000lt + LOCALE POMPE		
40 -		
41 -		
42 -		

COMMITTENTE:
 RETE FERROVIARIA ITALIANA
 GRUPPO FERROVIE DELLO STATO ITALIANE

DIREZIONE LAVORI:
 GRUPPO FERROVIE DELLO STATO ITALIANE

APPALTATORE:

PROGETTAZIONE:
 MANDATARIA:
 MANDANTI:

IL DIRETTORE DELLA PROGETTAZIONE:

PROGETTO ESECUTIVO
PROGETTAZIONE ESECUTIVA ED ESECUZIONE DEI LAVORI DI REALIZZAZIONE DEL LOTTO 1 DEL QUADRUPPLICAMENTO DELLA LINEA FERROVIARIA FORTEZZA - VERONA TRATTA "FORTEZZA - PONTE GARDENA"

DISEGNO
 22 - PIANO DI SICUREZZA E COORDINAMENTO

APPALTATORE	COMMITTENTE	SCALA:
	Ing. Rosanna Del Maschio	1:500

COMMESSA	LOTTO	FASE	ENTE	TIPO DOC.	OPERA/DISCIPLINA	PROGR.	REV.
IBOU	1A	E	ZZ	PU	SZ0000	041	C

Rev.	Descrizione	Redatto	Data	Verificato	Data	Approvato	Data	Autorizzato Data
A	Emissione	R. Luzzi	19/10/2021	L. Racaluto	20/10/2021	D. Buttafoco	21/10/2021	IL PROGETTISTA
B	Emissione a seguito di indicazioni Comptenzia	R. Luzzi	31/03/2022	L. Racaluto	01/04/2022	D. Buttafoco	02/04/2022	PIU' OPERA
C	Emissione a seguito di indicazioni Comptenzia	R. Luzzi	19/08/2022	L. Racaluto	20/08/2022	D. Buttafoco	20/08/2022	CONFERMAZIONE ALBO N° 2216