

LEGENDA BONIFICA DA ORDIGNI ESPLOSIVI


BONIFICA SUPERFICIALE (vedi nota sottostante) – 3320 mq

BONIFICA ORDIGNI BELLICI CON PERFORAZIONI DI PROFONDITA' FINO A 3.00 m – mq 3320
PERFORAZIONI N.423

BONIFICA ORDIGNI BELLICI CON PERFORAZIONI DI PROFONDITA'
FINO A 5.00 m

BONIFICA ORDIGNI BELLICI CON PERFORAZIONI DI PROFONDITA' FINO A 7.00 m

N.B. TUTTE LE AREE INTERESSATE DA BONIFICA CON PERFORAZIONI SARANNO PREVENTIVAMENTE TRATTATE CON BONIFICA SUPERFICIALE

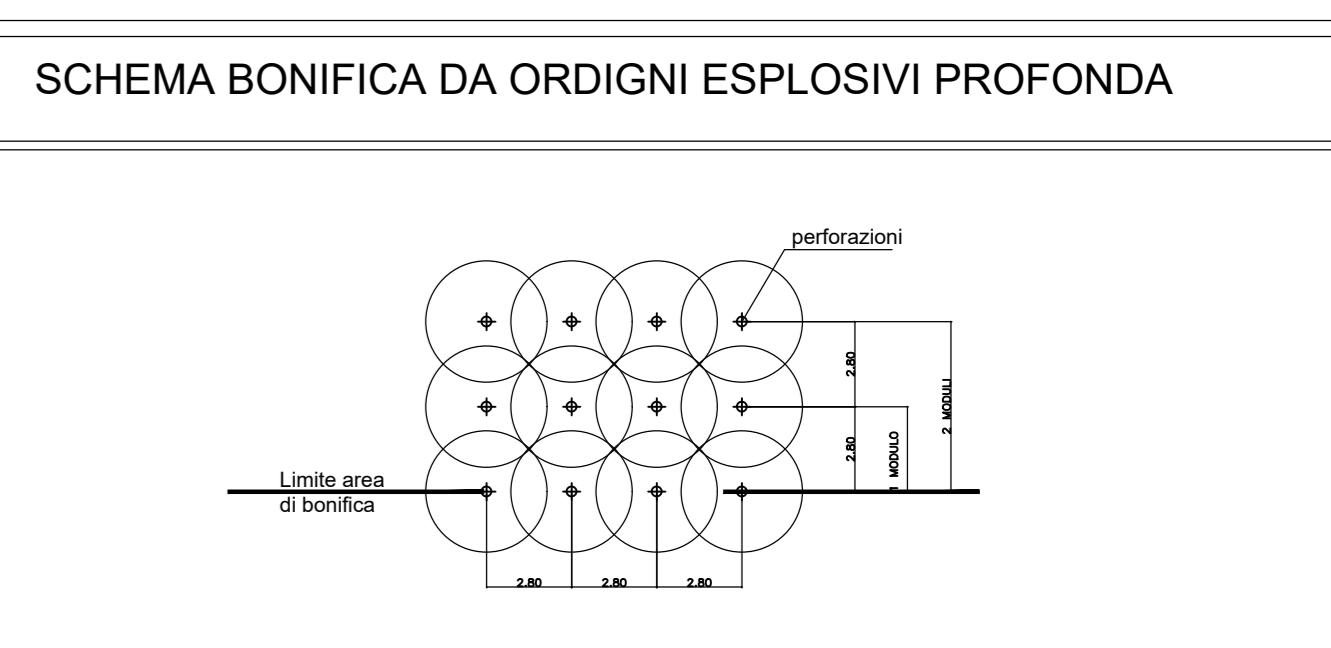

MITTENTE:  RFI
RETE FERROVIARIA ITALIANA

GRUPPO FERROVIE DELLO STATO ITALIANE

 **TAF**
GRUPPO FERROVIE DELLO STATO ITALIANE

WESSELE & PARTNERS
CONSORZIO DOLOMITI

BOGETTO ESECUTIVO

OGETTAZIONE ESECUTIVA ED ESECUZIONE DEI LAVORI DI REALIZZAZIONE DEL LOTTO L QUADRUPPLICAMENTO DELLA LINEA FERROVIARIA FORTEZZA - VERONA ATTÀ "FORTEZZA - PONTE GARDENA"

SENGO
BONIFICA, OPPORTUNITÀ, BELLI

ere parte A
pocco Finestra Forch
unimetria Boe

APPALTATORE		SCALA:
IL DIRETTORE TECNICO		
 Ing. Pietro Gianvecchio		1:1000