



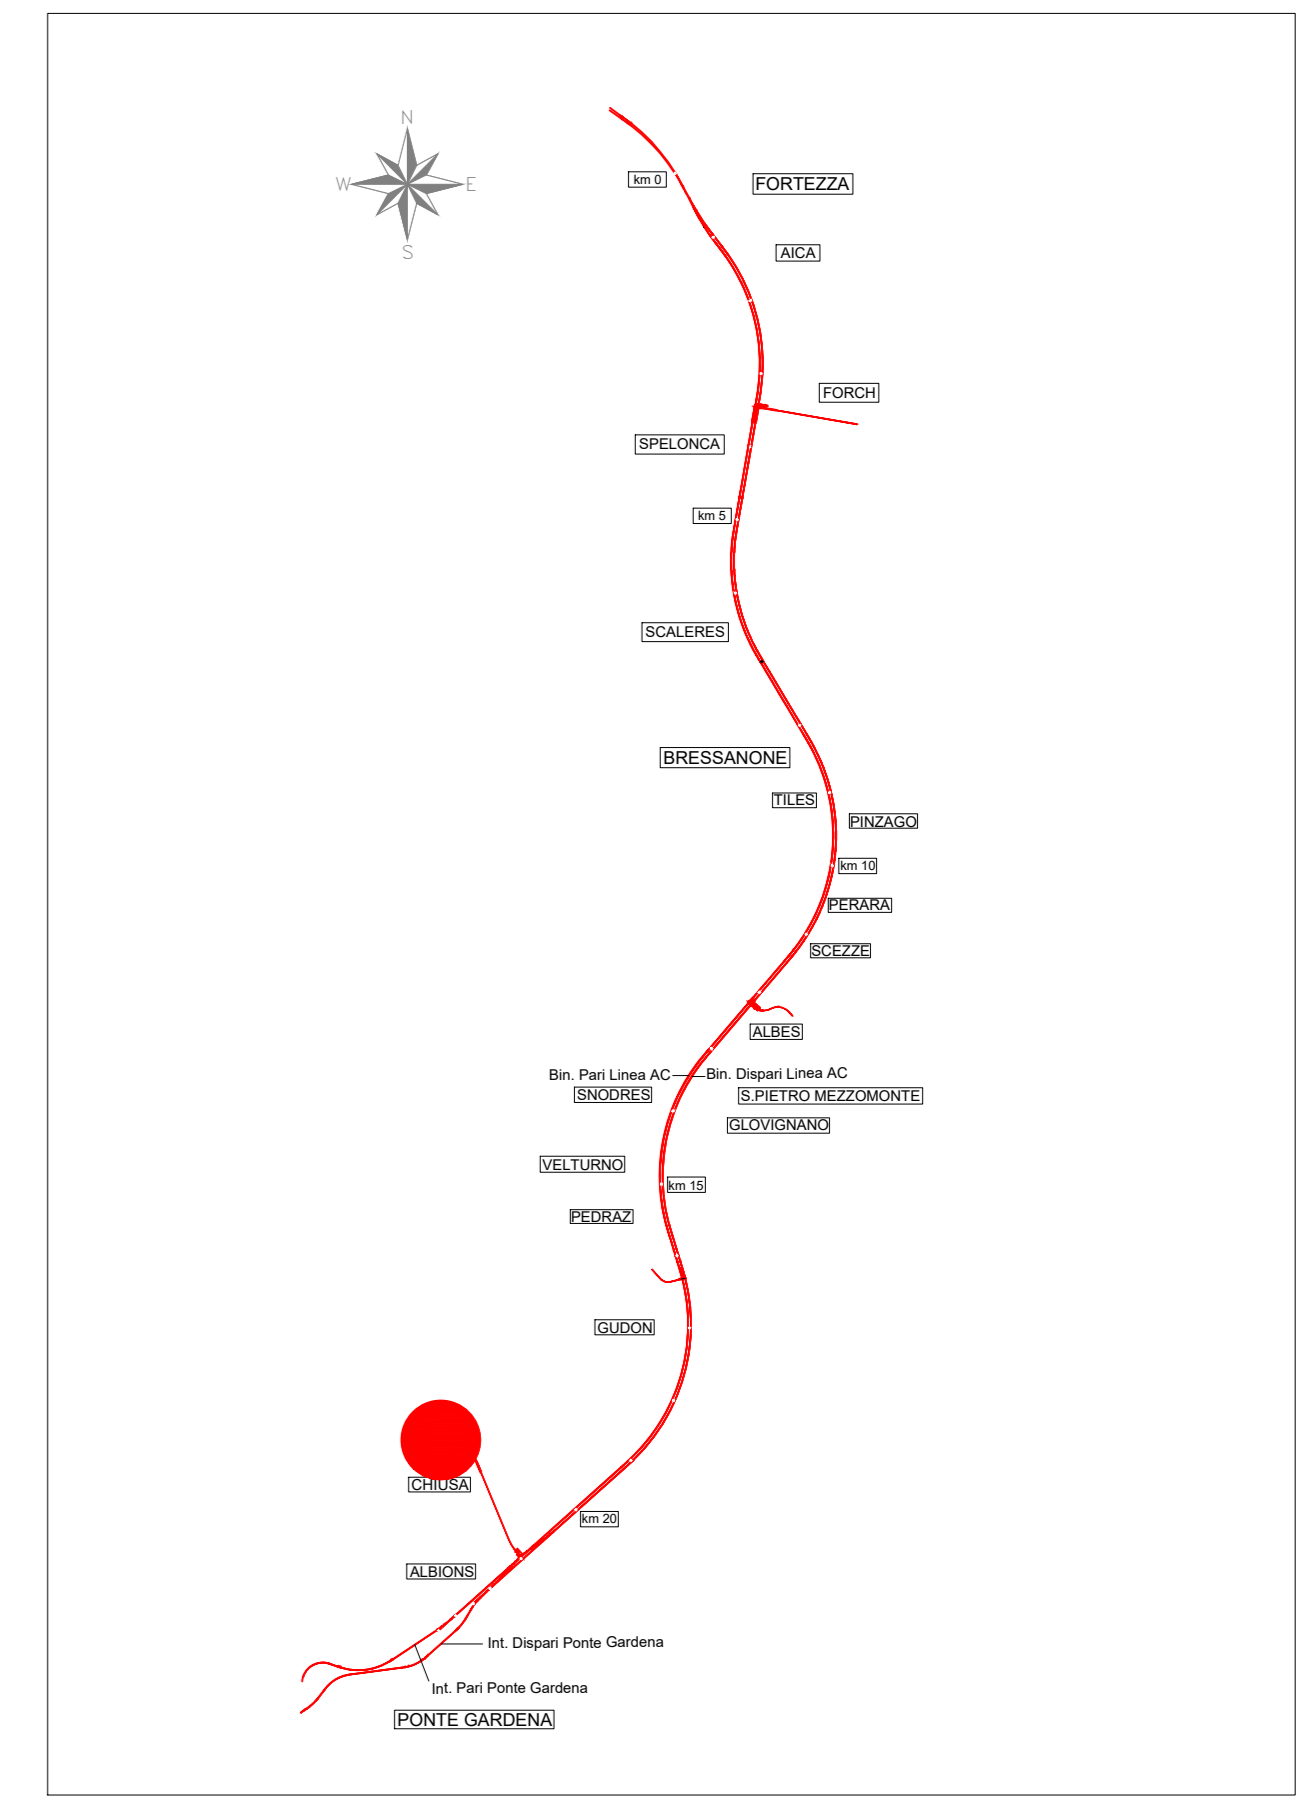

PLANIMETRIA CHIUSA

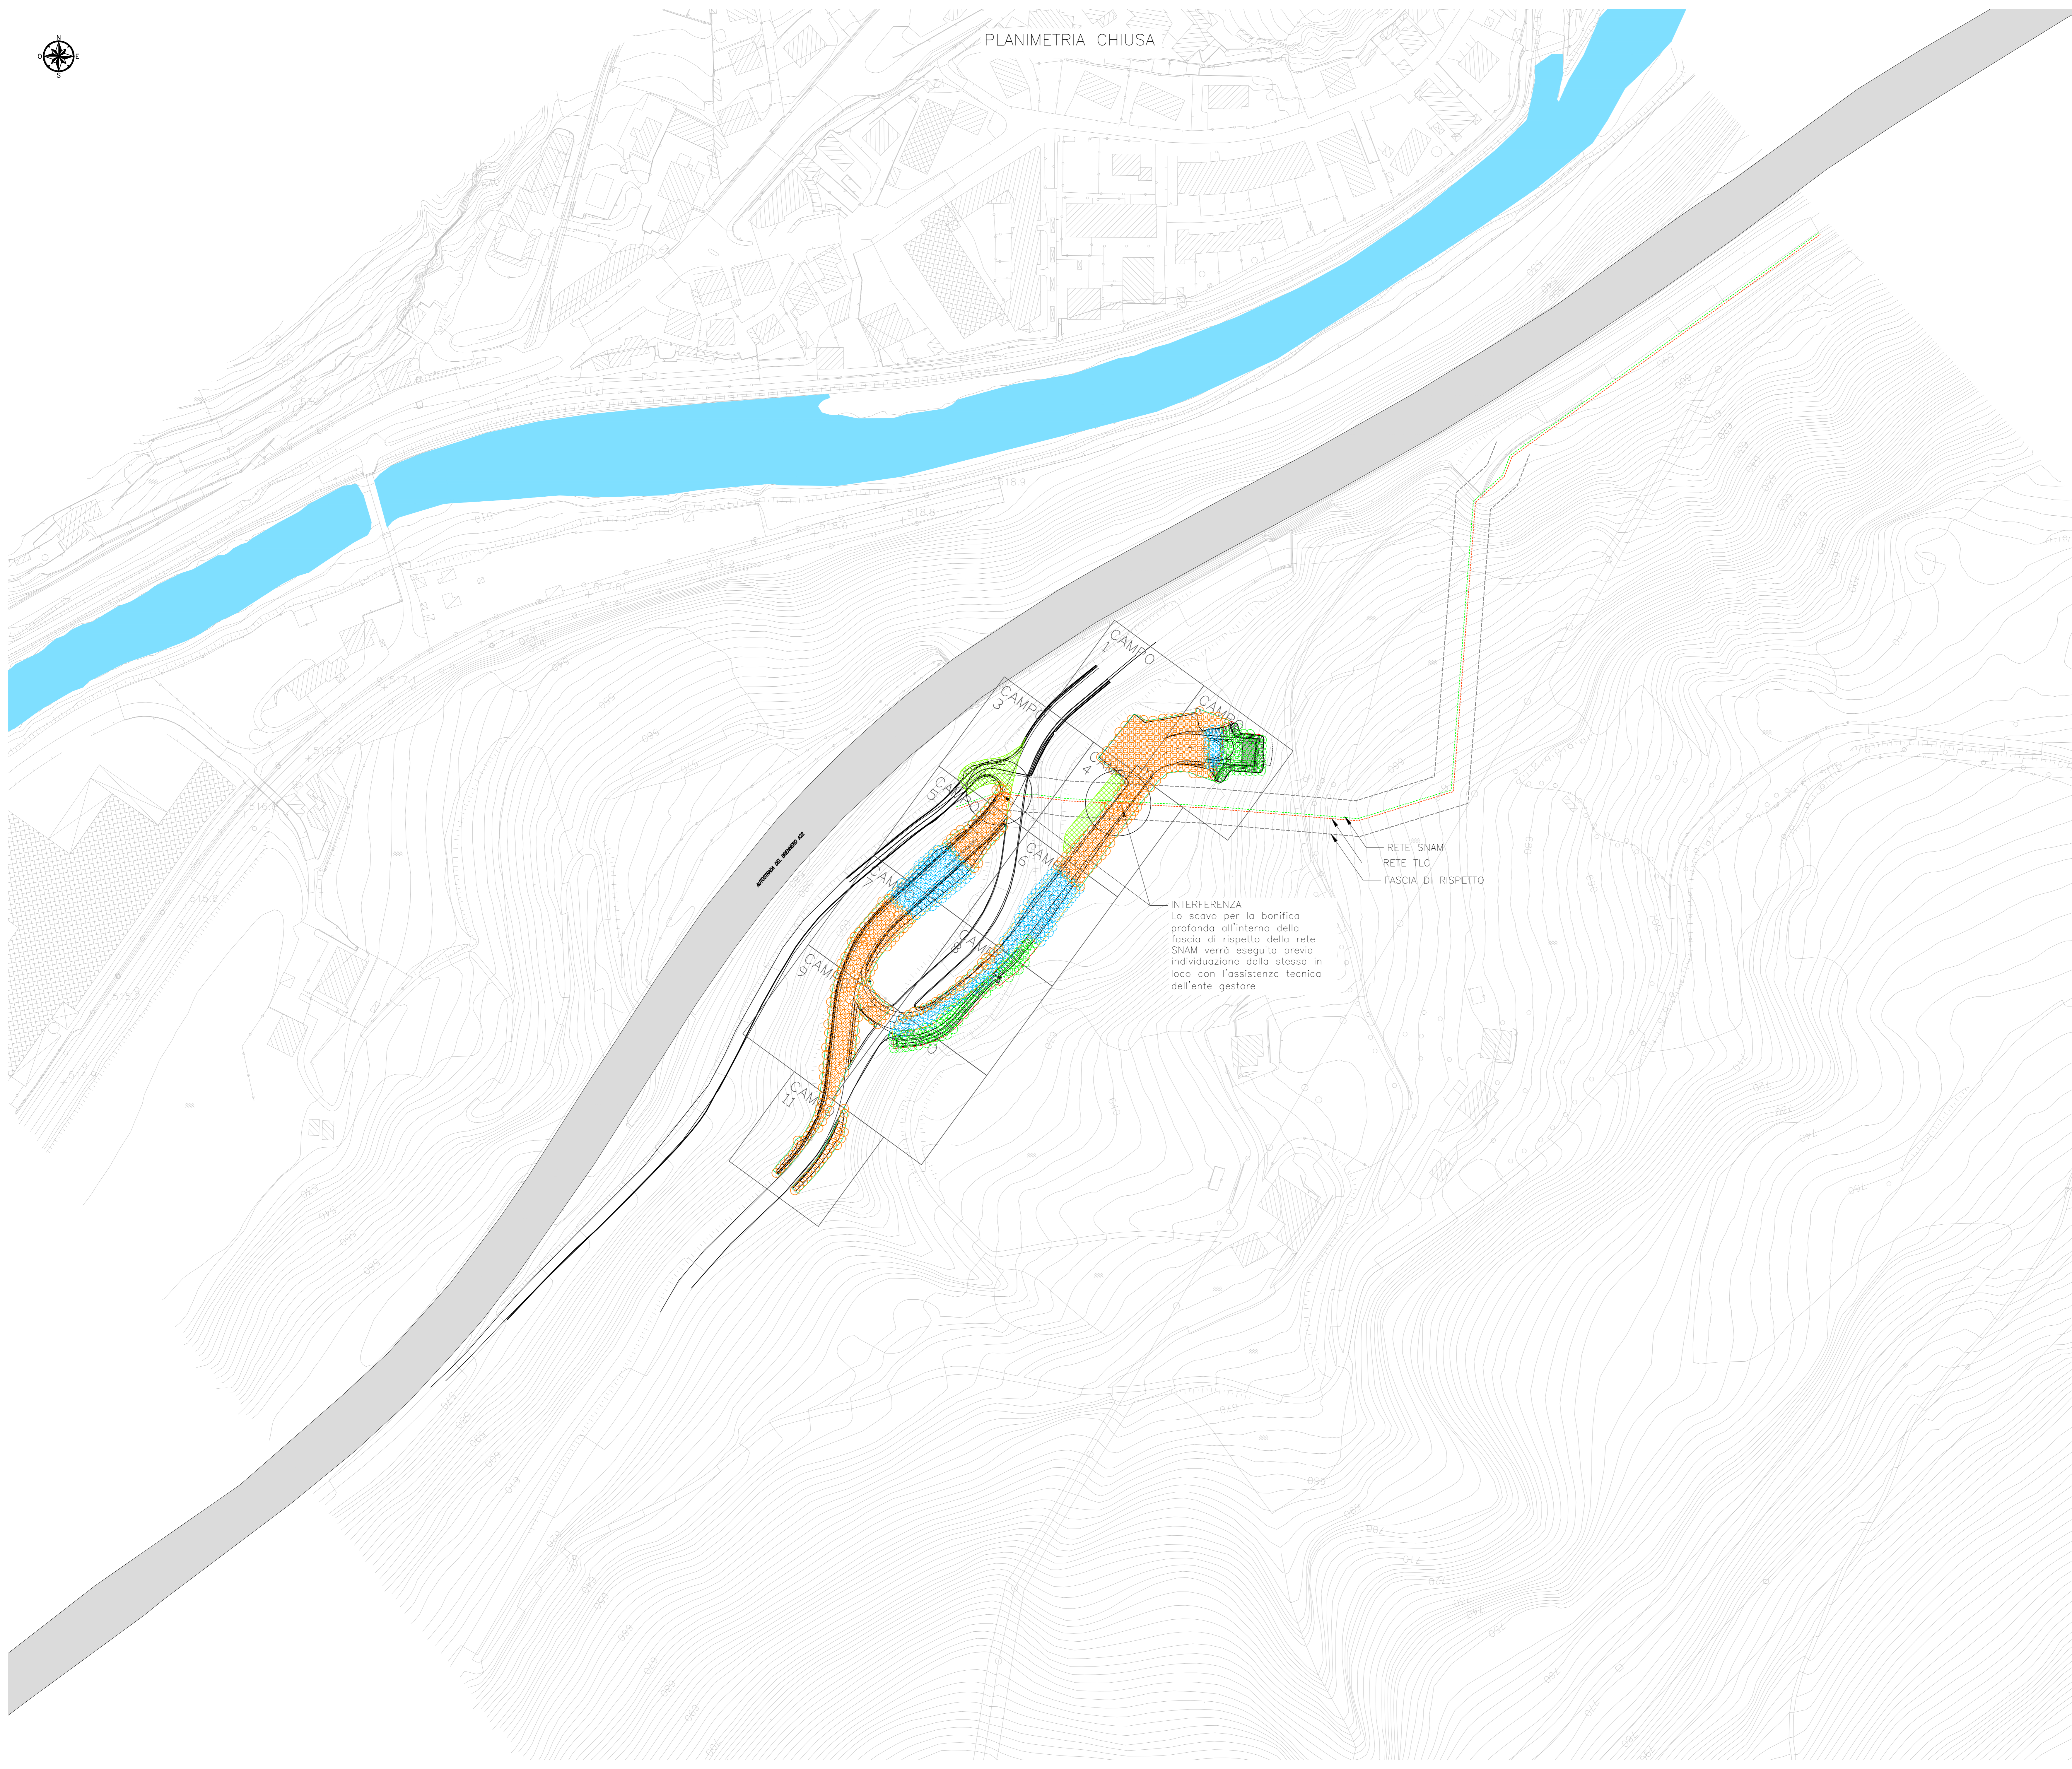


LEGENDA BONIFICA DA ORDIGNI ESPLOSIVI

- BONIFICA SUPERFICIALE (vedi nota sottostante) - mq 7545
- BONIFICA ORDIGNI BELLICI CON PERFORAZIONI DI PROFONDITA' FINO A 3,00 m - mq 4380 PERFORAZIONI N. 559
- BONIFICA ORDIGNI BELLICI CON PERFORAZIONI DI PROFONDITA' FINO A 5,00 m - mq 1945 PERFORAZIONI N. 210
- BONIFICA ORDIGNI BELLICI CON PERFORAZIONI DI PROFONDITA' FINO A 7,00 m - mq 927 PERFORAZIONI N.118

N.B. TUTTE LE AREE INTERESSATE DA BONIFICA CON PERFORAZIONI SARANNO PREVENTIVAMENTE TRATTATE CON BONIFICA SUPERFICIALE
NOTA ATTENZIONE: PRESENZA DI GASDOTTO A PROFONDITA' VARIABILE ADOTTARE PROCEDURE TECNICHE ADEGUATE DA NORMATIVA IN COORDINAMENTO CON IL GESTORE DELLA RETE

SCHEMA BONIFICA DA ORDIGNI ESPLOSIVI PROFONDA

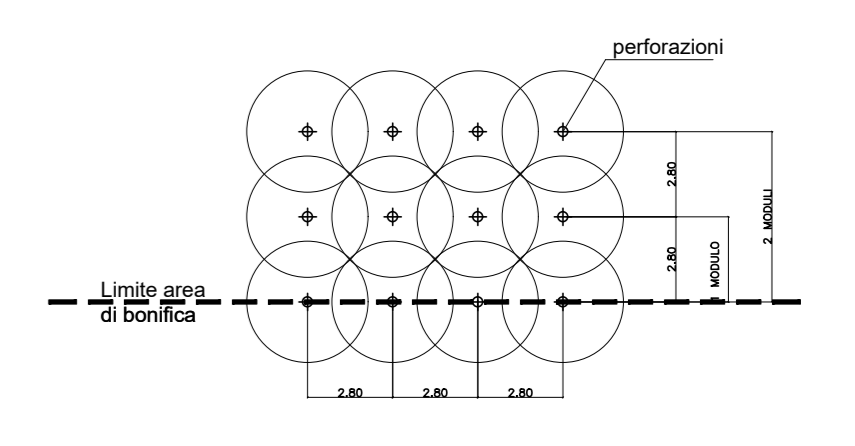

INTERFERENZA
Lo scavo per la bonifica profonda all'interno della fascia di rispetto della rete SNAM verrà eseguito previa individuazione della stessa in loco con l'assistenza tecnica dell'ente gestore

RETE SNAM
RETE TLC
FASCIA DI RISPETTO

COMMITTENTE: **RFI** RETE FERROVIARIA ITALIANA GRUPPO FERROVIE DELLO STATO ITALIANE

DIREZIONE LAVORI: **ITALFERR** GRUPPO FERROVIE DELLO STATO ITALIANE

APPALTATORE: **webuild** **implenti** CONSORZIO DOLOMITI

PROGETTAZIONE: **SWS** MANDANTI: **PINI** **GDP GEOMINI** **SISI** **SIST**

IL DIRETTORE DELLA PROGETTAZIONE: **Ing. Roberto Geronzi**

PROGETTO ESECUTIVO
PROGETTAZIONE ESECUTIVA ED ESECUZIONE DEI LAVORI DI REALIZZAZIONE DEL LOTTO 1 DEL QUADRUPPLICAMENTO DELLA LINEA FERROVIARIA FORTEZZA - VERONA TRATTA "FORTEZZA - PONTE GARDENA"

DISEGNO
25 - BONIFICA ORDIGNI ESPLOSIVI
Opere parte A
Imbocco Finestra Chiusa
Planimetria BOE

APPALTATORE	SCALA:
SWS	1:500

COMMESSA	LOTTO	FASE	ENTE	TIPO DOC.	OPERA/DISCIPLINA	PROGR.	REV.
1B0U	1A	E	Z	P7	B00000	002	C

Rev.	Descrizione	Redatto	Data	Verificato	Data	Approvato	Data	Autorizzato Data
A	Emissione a stampa di indicazioni Coordinate	N. Tabarelli	28/07/2021	L. Sgarbi	30/07/2021	F. Guiso	30/07/2021	IL PROGETTISTA A. Pusi
B	Emissione a stampa di indicazioni Coordinate	N. Tabarelli	01/09/2021	C. Andreoli	02/09/2021	D. Battalini	03/09/2021	
C	Emissione a stampa di indicazioni Coordinate	M. Luzzi	23/04/2022	A. Varesi	24/04/2022	D. Battalini	25/04/2022	