



COMUNE DI LAION

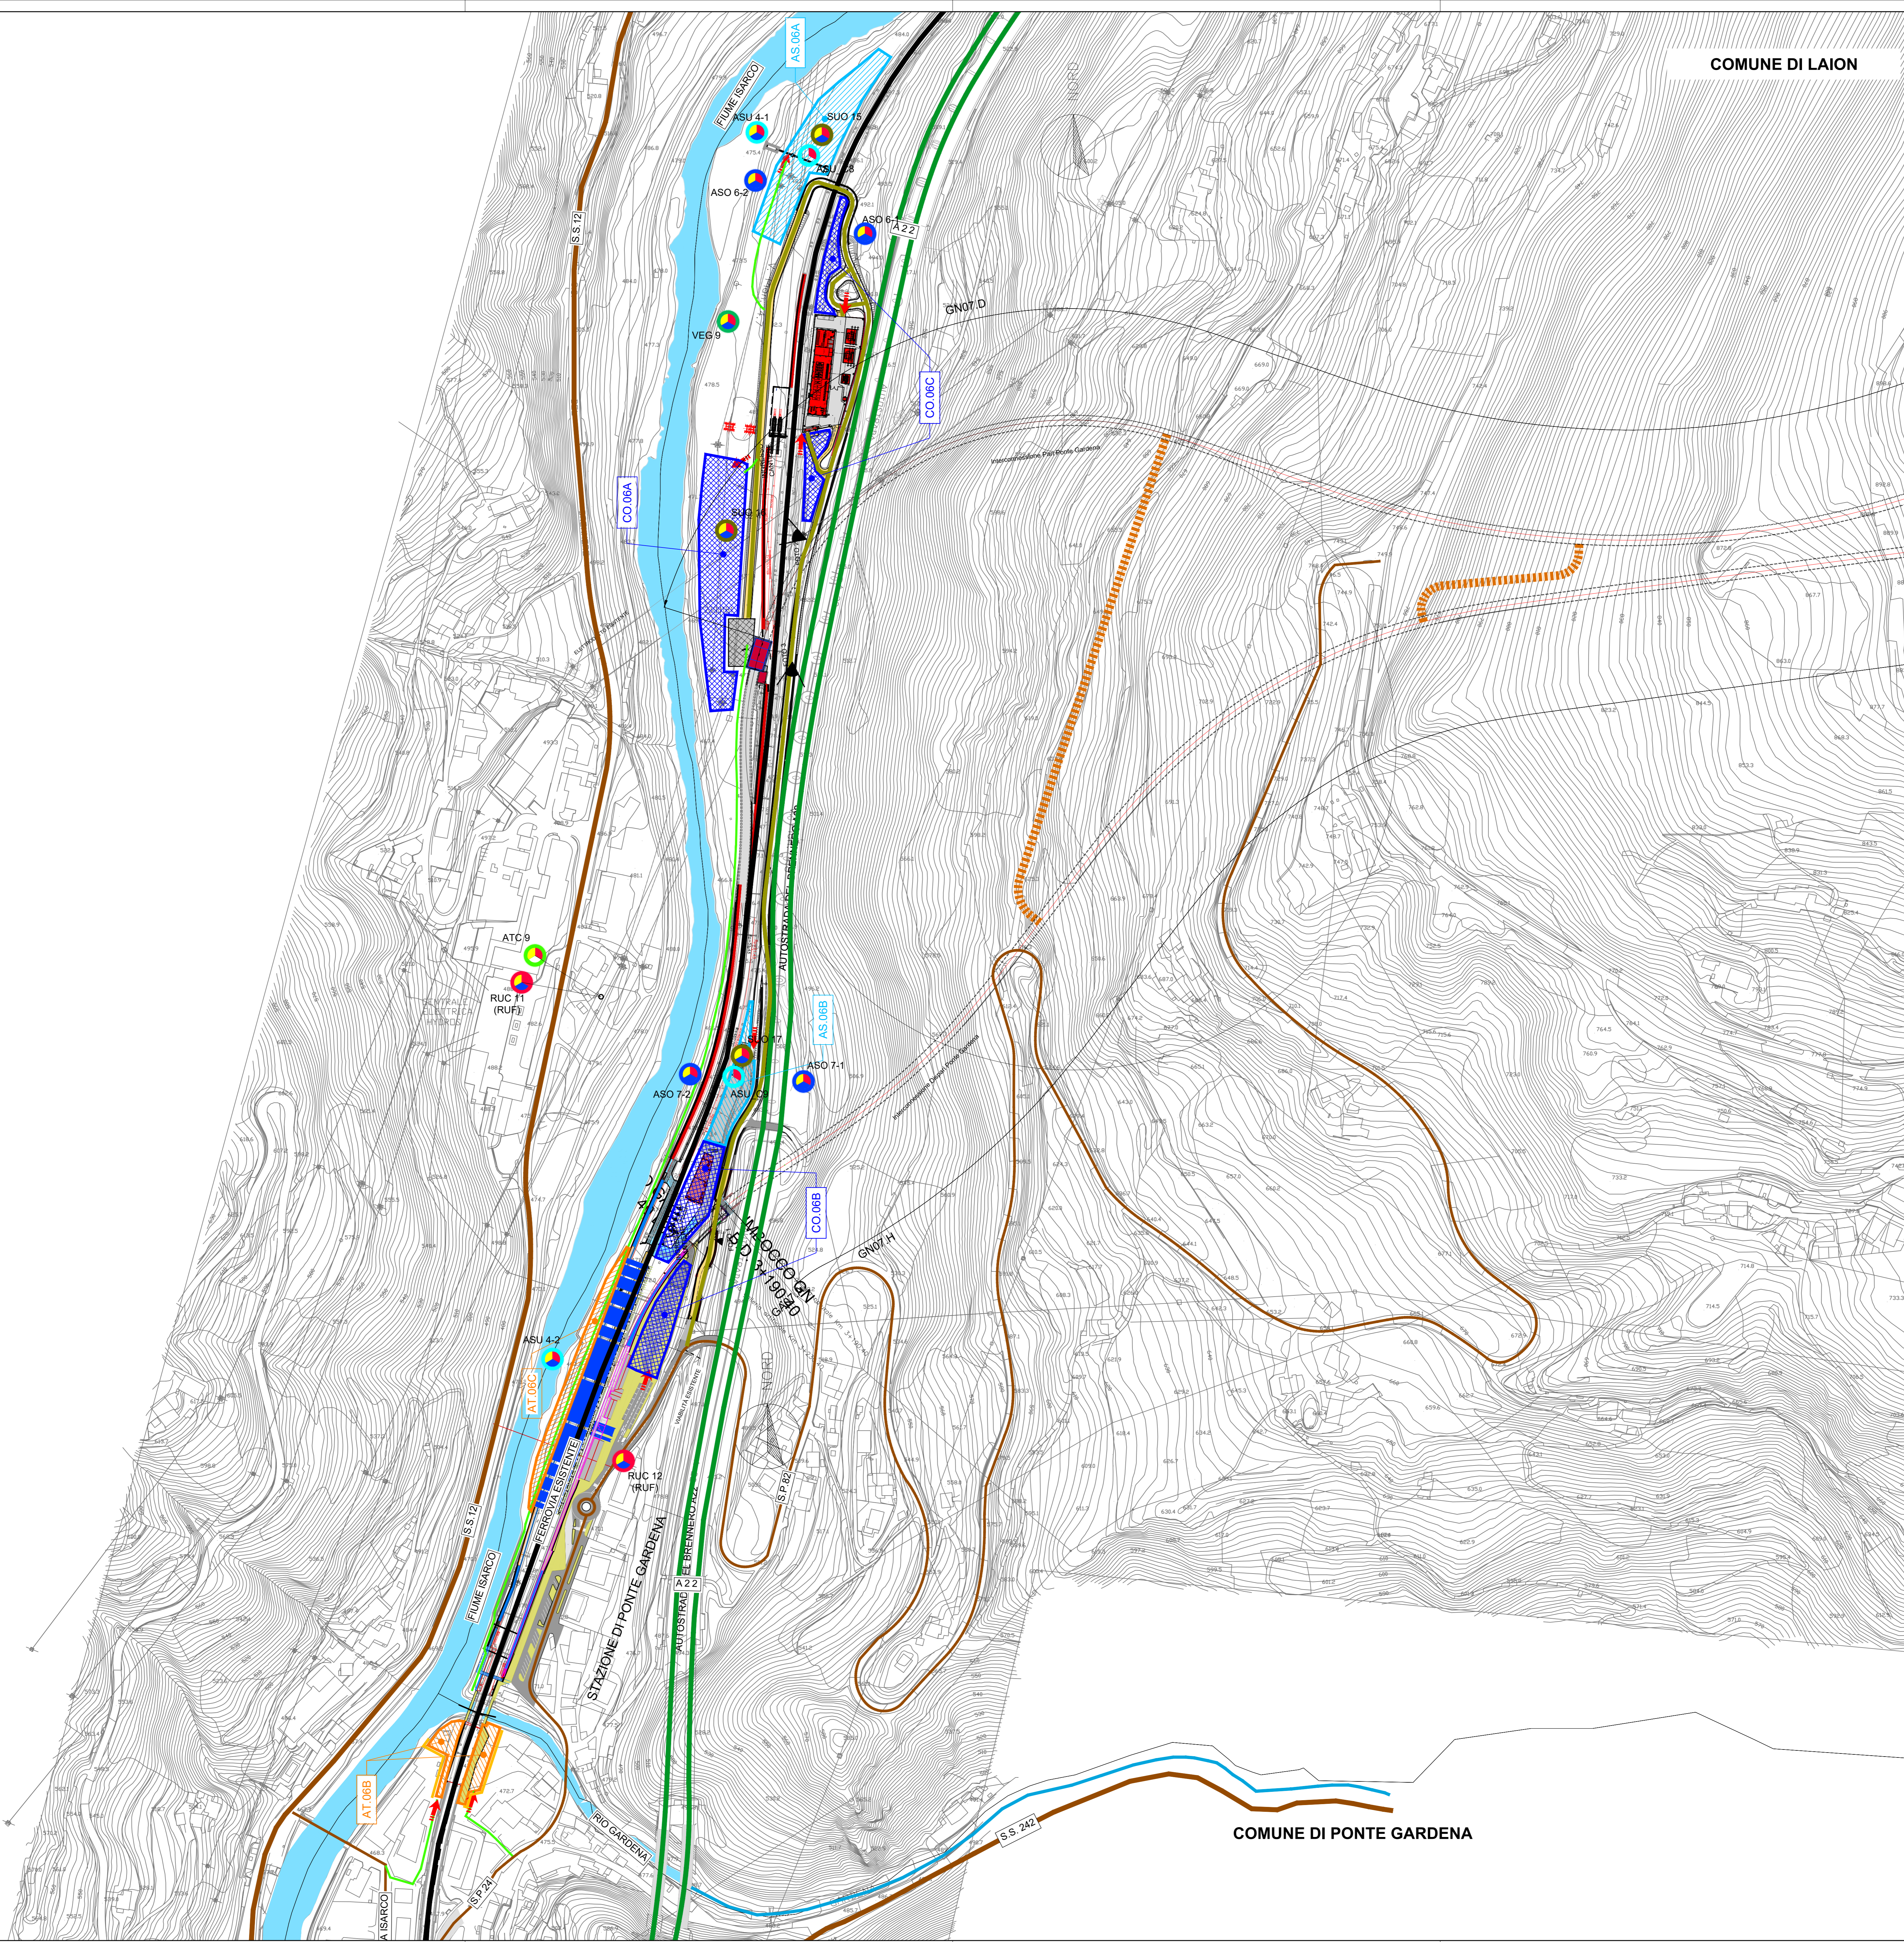

KEY PLAN

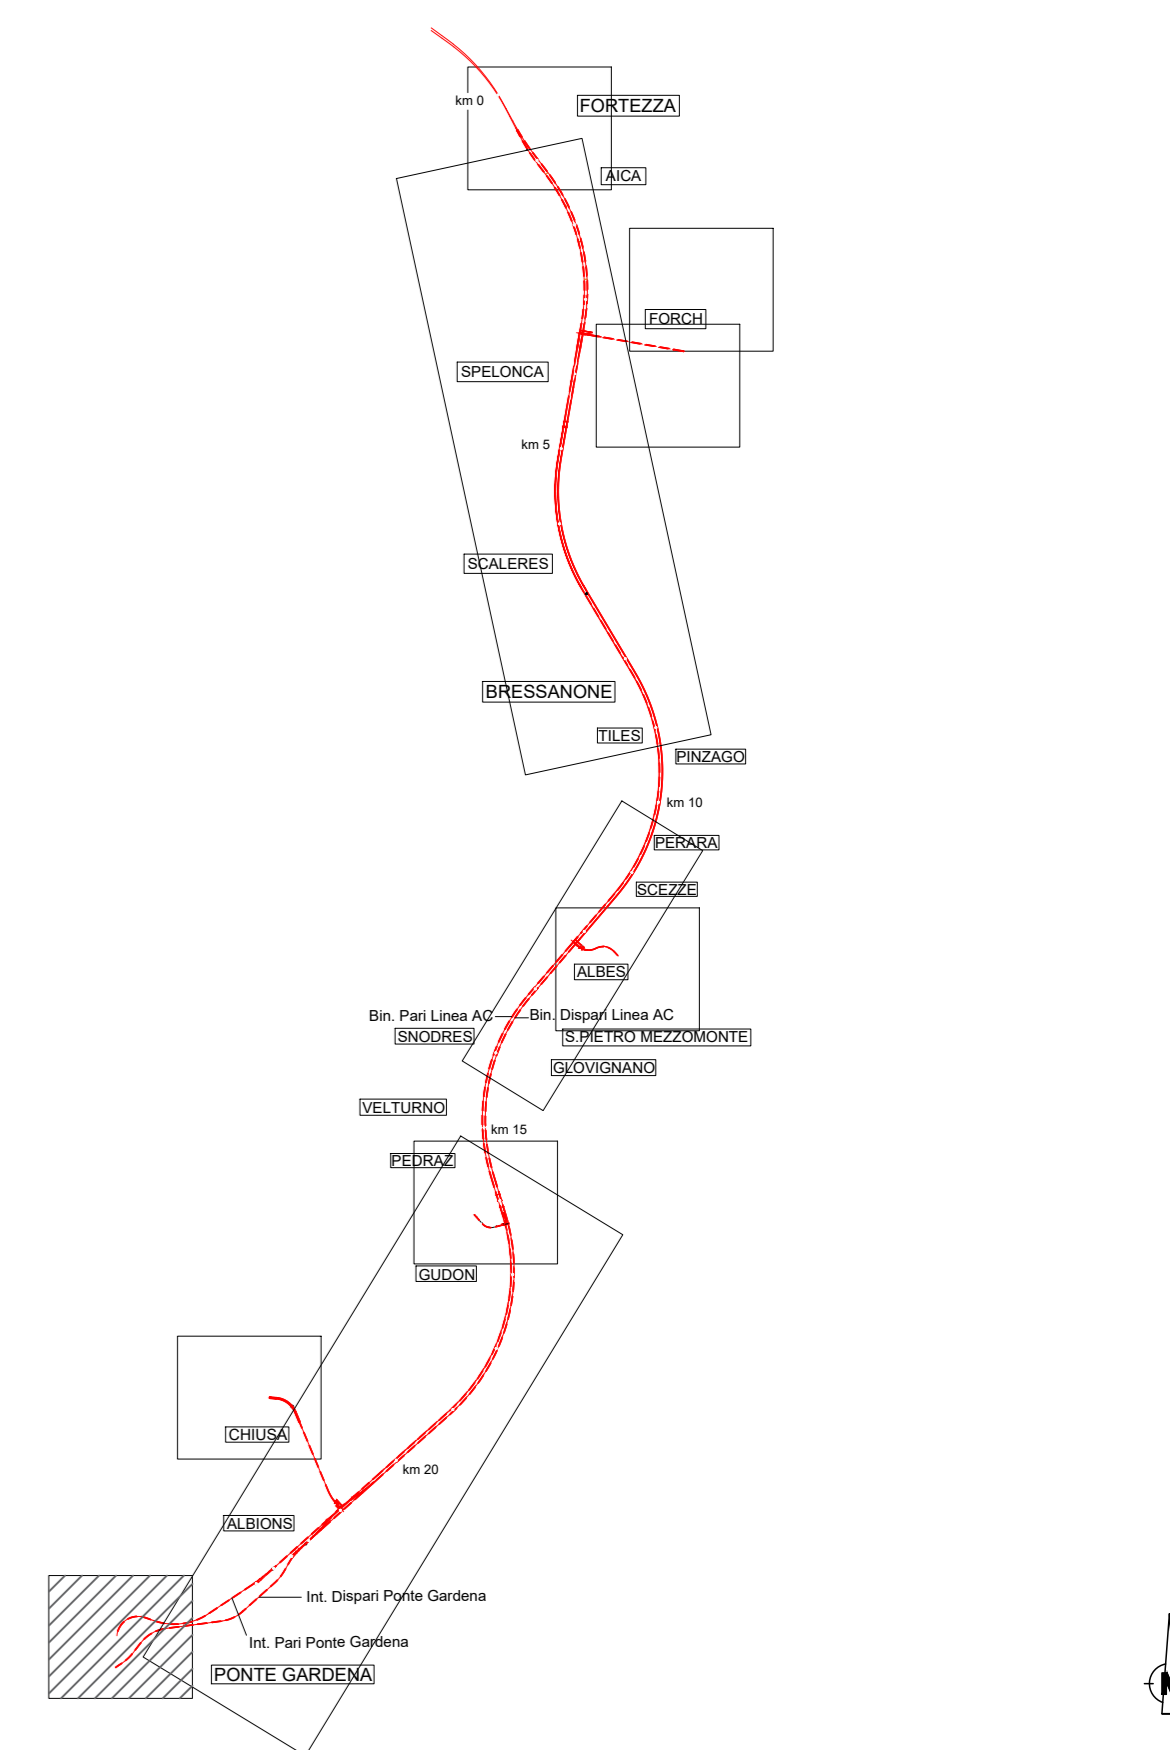

LEGENDA

- PROGETTO**
- Binario esistente
 - Binario di progetto (nei tratti in adeguamento/variante)
- VIABILITA'**
- A22
 - Viabilità principale (Statali, Provinciali e Comunali)
 - Viabilità secondaria (strade locali, strade interpoderali ecc.)
 - Viabilità da adeguare
 - Piste di cantiere
- CANTIERI**
- Cantiere base
 - Cantieri di operativo
 - Area di stoccaggio
 - Area tecnica
 - Area deposito definitivo
 - Barriere antirumore di cantiere
 - Accessi alle Aree di Lavoro dalla viabilità esistente
- PUNTI DI MONITORAGGIO AMBIENTALE**
- RUC = rumore di cantiere
 - ASU = acque superficiali
 - VEG = vegetazione, flora
 - ASO = acque sotterranee
 - ASO_S = acque sotterranee (sorgenti interferenti)
 - ASO_P = acque sotterranee (pozzi interferenti)
 - FAU = fauna
 - ATC = atmosfera cantiere
 - VIC = vibrazioni di cantiere
 - PAE = paesaggio
 - SUO = sottosuolo
- Ante Operam Corso d'Opera Post Operam (in esercizio)

COMMITTENTE:



PROGETTAZIONE:



INFRASTRUTTURE FERROVIARIE STRATEGICHE DEFINITE DALLA LEGGE OBIETTIVO N. 443/01 e s.m.i

Progetto cofinanziato dalla Unione Europea

UO GEOLOGIA, GESTIONE TERRE E BONIFICHE

PROGETTO DEFINITIVO

ASSE FERROVIARIO MONACO - VERONA

ACCESSO SUD ALLA GALLERIA DI BASE DEL BRENNERO QUADRUPPLICAMENTO DELLA LINEA FORTEZZA - VERONA

LOTTO 1: FORTEZZA - PONTE GARDENA

MONITORAGGIO AMBIENTALE

Planimetrie localizzazione punti di monitoraggio (Tavola 717)

SCALA: 1:2000

COMMESSA	LOTTO	FASE	ENTE	TIPO DOC.	OPERA/DISCIPLINA	PROGR.	REV.
IBL1	1B	D	69	P6	AC0000	007	B

Rev.	Descrizione	Redatto	Data	Verificato	Data	Approvato	Data	Autorizzato / Data
A	Emissione per appalto	F. Rocchi	Aprile 2018	A.M. Esposito	Aprile 2018	C. Mazzocchi	Aprile 2018	D. Luvisi Agosto 2019
B	Emissione a seguito validazione	F. Rocchi	Aprile 2019	A.M. Esposito	Aprile 2019	C. Mazzocchi	Aprile 2019	D. Luvisi Agosto 2019

COMUNE DI BARBIANO

COMUNE DI PONTE GARDENA