

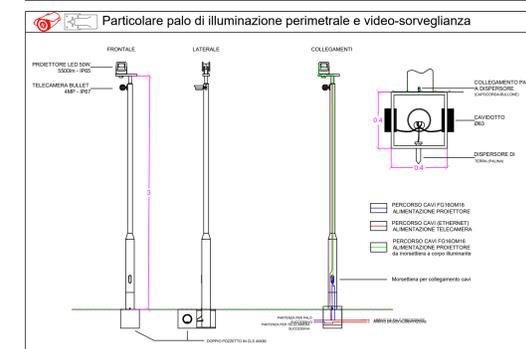
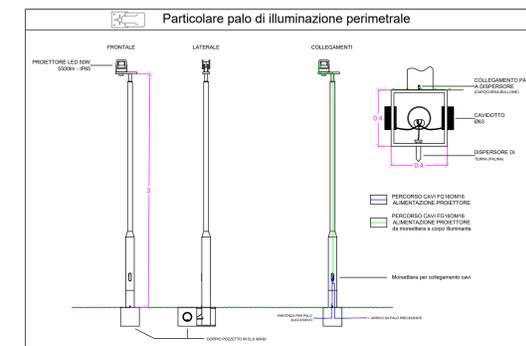
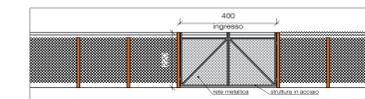
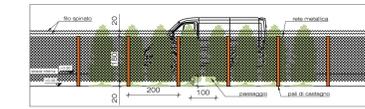


PLANIMETRIA

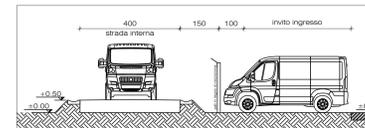

- LEGENDA:
- 2x42 MODULI FOTOVOLTAICO
 - 2x28 MODULI FOTOVOLTAICO
 - 2x14 MODULI FOTOVOLTAICO
 - CAVIDOTTO BASSA TENSIONE (BT)
 - CAVIDOTTO MEDIA TENSIONE (MT)
 - SW STATION
 - CABINATO TRASFORMATORI+CABINATO ACCUMULO
 - FASCIA DI RISPETTO STRADA PROVINCIALE
 - VIABILITA' - STRADA INTERNA LARGHEZZA 5 m
 - LINEA MT INTERRATA
 - OPERE DI MITIGAZIONE
 - INGRESSO IMPIANTO FOTOVOLTAICO
 - RECINZIONE IMPIANTO FOTOVOLTAICO
 - QUADRO DI CAMPO (COMBINER BOX)

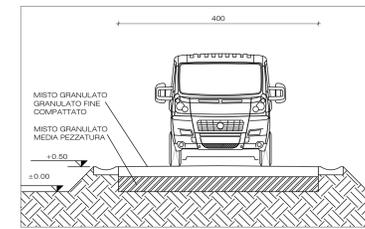

**IMPIANTO FOTOVOLTAICO EG PINETA SRL
E OPERE CONNESSE**

POTENZA IMPIANTO 29,65 MW - COMUNE DI VOLTA MANTOVANA (MN)

Proponente
EG PINETA S.R.L.
VIA DEI PELLEGRINI 22 - 20122 MILANO (MI) - P.IVA: 12084580963 - PEC: epineta@pec.it

Progettazione **Indico**
ing. Alberto Rizzoli
VIA R. ZANDONAI 4 - 44124 - FERRARA (FE) - P.IVA: 0552150382 - PEC: incico@pec.it
Tel. +39 0532 202613 - email: a.rizzoli@indico.com

Collaboratori **Indico**
P.ind. Michele Lambertini
VIA R. ZANDONAI 4 - 44124 - FERRARA (FE) - P.IVA: 0552150382 - PEC: incico@pec.it
Tel. +39 0532 202613 - email: a.rizzoli@indico.com

Coordinamento progettuale **Solar IT**
Solar IT s.r.l.
VIA ILARIA ALPI 4 - 46100 - MANTOVA (MN) - P.IVA: 0262740209 - PEC: solarit@iamispec.it
Tel. +39 0429 072297 - email: info@solarglobal.com

Titolo Elaborato

ACCESSO - VIABILITA' - ILLUMINAZIONE				
LIVELLO PROGETTAZIONE	COD. ELABORATO	FILE NAME	DATA	SCALA
DEFINITIVO	PD_TAV13	11-2022-0209_PD_TAV13-01_ACCESSO-VIABILITA'-ILLUMINAZIONE.DWG	30/09/22	--

Revisioni

REV.	DATA	DESCRIZIONE	ESEGUITO	VERIFICATO	APPROVATO
0	30/09/22	EMISSIONE PERMITTING	LBO	MLA	ARI