

Tabella generale con occupazioni di suolo				
1	Superficie reversibile mq	Superficie di esercizio mq	Superficie irreversibile mq	Descrizione
WTG BCN01	1606,35		729,42	Occupazione temporanea per montaggio braccio gru
				Area occupata dal plinto
	4076,21	2359,21		Area della piazzola da realizzare nella fase di montaggio
Strada di accesso alla WTG BCN01		1999,23		Area della piazzola più rampa nella fase di esercizio dell'impianto
Ingombro totale	5682,56	4358,44	729,42	Strada di accesso alla piazzola in fase di esercizio ingombro totale (sterro e riporto)

2	Superficie reversibile mq	Superficie di esercizio mq	Superficie irreversibile mq	Descrizione
WTG BCN02	1606,35		729,42	Occupazione temporanea per montaggio braccio gru
				Area occupata dal plinto
	2793	3059,53		Area della piazzola da realizzare nella fase di montaggio
Strada di accesso alla WTG BCN02		2298,07		Area della piazzola nella fase di esercizio dell'impianto
Ingombro totale	4399,35	5357,6	729,42	Strada di accesso alla piazzola in fase di esercizio ingombro totale (sterro e riporto)

3	Superficie reversibile mq	Superficie di esercizio mq	Superficie irreversibile mq	Descrizione
WTG BCN03	1606,35		816,57	Occupazione temporanea per montaggio braccio gru
	3503,63			Area occupata dal plinto
		1752,95		Area della piazzola da realizzare nella fase di montaggio
Strada di accesso alla WTG BCN03		1566,19		Area della piazzola più rampa nella fase di esercizio dell'impianto
Ingombro totale	5109,98	3319,14	816,57	Strada di accesso alla piazzola in fase di esercizio ingombro totale (sterro e riporto)




4	Superficie reversibile mq	Superficie di esercizio mq	Superficie irreversibile mq	Descrizione
WTG BCN04	1606,35		729,42	Occupazione temporanea per montaggio braccio gru
	3403,88			Area occupata dal plinto
		2302,31		Area della piazzola da realizzare nella fase di montaggio
Strada di accesso alla WTG BCN04		2022,25		Area della piazzola più rampa nella fase di esercizio dell'impianto
Ingombro totale	5010,23	4324,56	729,42	Strada di accesso alla piazzola in fase di esercizio ingombro totale (sterro e riporto)

5	Superficie reversibile mq	Superficie di esercizio mq	Superficie irreversibile mq	Descrizione
WTG BCN05	1606,35		819,4	Occupazione temporanea per montaggio braccio gru
	3449,36			Area occupata dal plinto
		2186,63		Area della piazzola da realizzare nella fase di montaggio
Strada di accesso alla WTG BCN04		2438,92		Area della piazzola più rampa nella fase di esercizio dell'impianto
Ingombro totale	5055,71	4625,55	819,4	Strada di accesso alla piazzola in fase di esercizio ingombro totale (sterro e riporto)


6	Superficie reversibile mq	Superficie di esercizio mq	Descrizione
Area di cantiere	11784		Occupazione temporanea (compreso sterro e riporto)
SE di trasformazione - utenza 30/150kV		1247,26 (quota parte stallo)	Stazione di trasformazione e condivisione
Area occupata da stanghi	1332,62		Area di manovra totali
Nuova tratta stradale (A-B) di collegamento alla BCN01		1220,02	Nuova strada di collegamento per accesso alla BCN01 fase di esercizio ingombro totale (sterro e riporto)
Ingombro totale	13116,62	2467,28	

TABELLA DELLE SUPERFICIE TOTALI		
SUPERFICIE REVERSIBILE	SUPERFICIE DI ESERCIZIO	SUPERFICIE IRREVERSIBILE
38374,45	24452,57	3824,23

Stralcio con indicazione delle aree di manovra - occupazione temporanea (vedi Tab. 6)

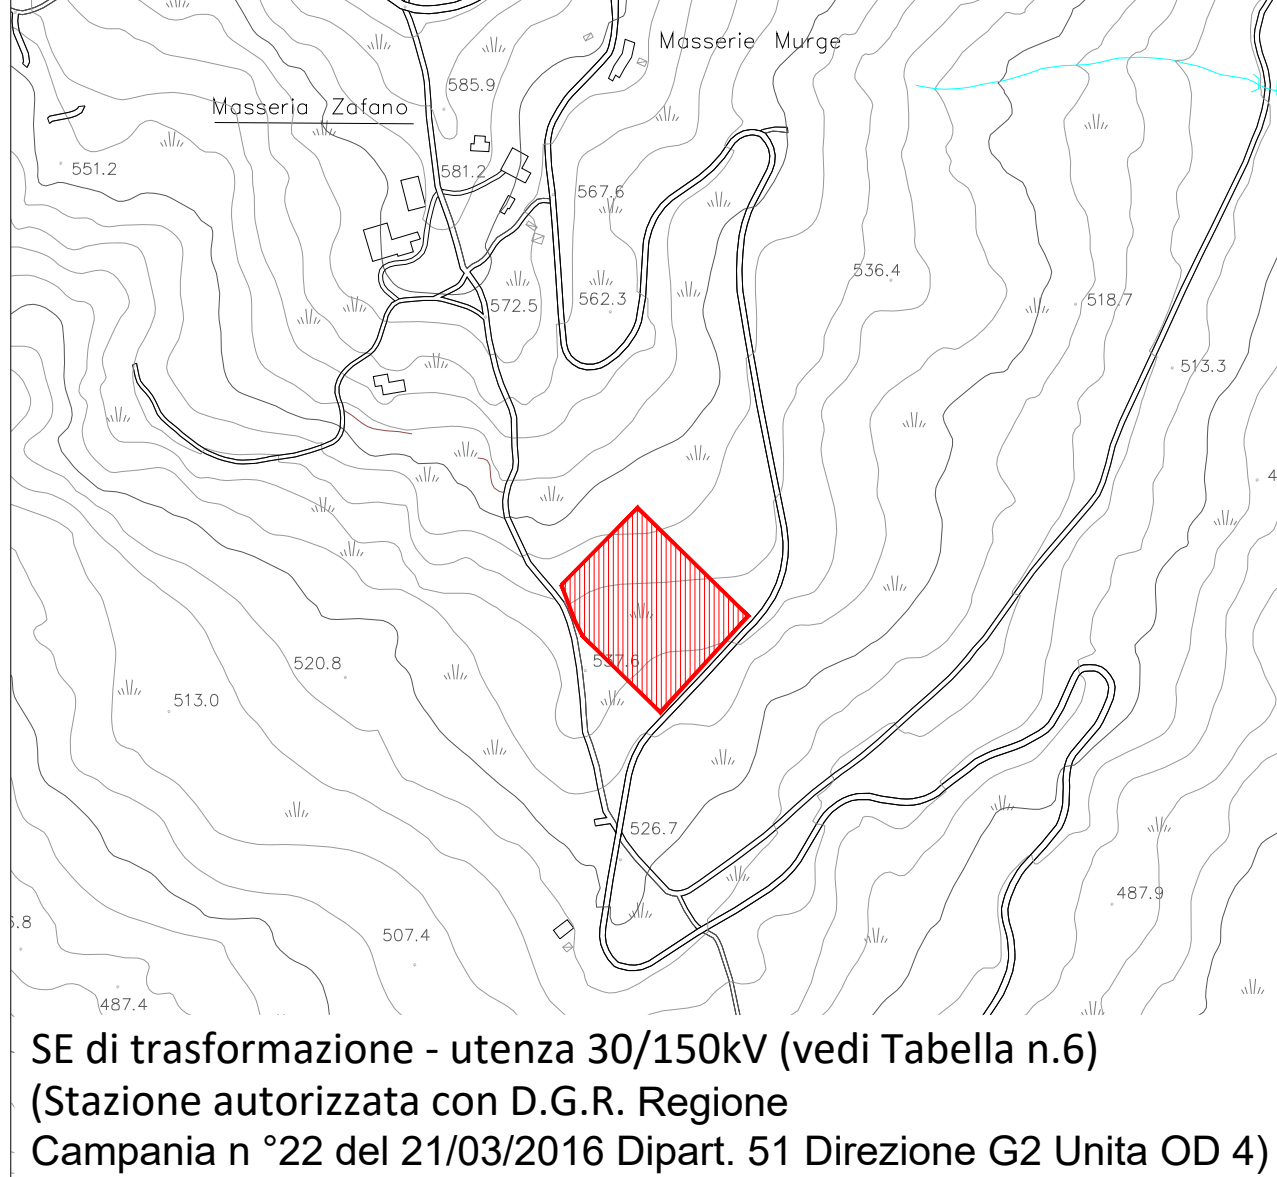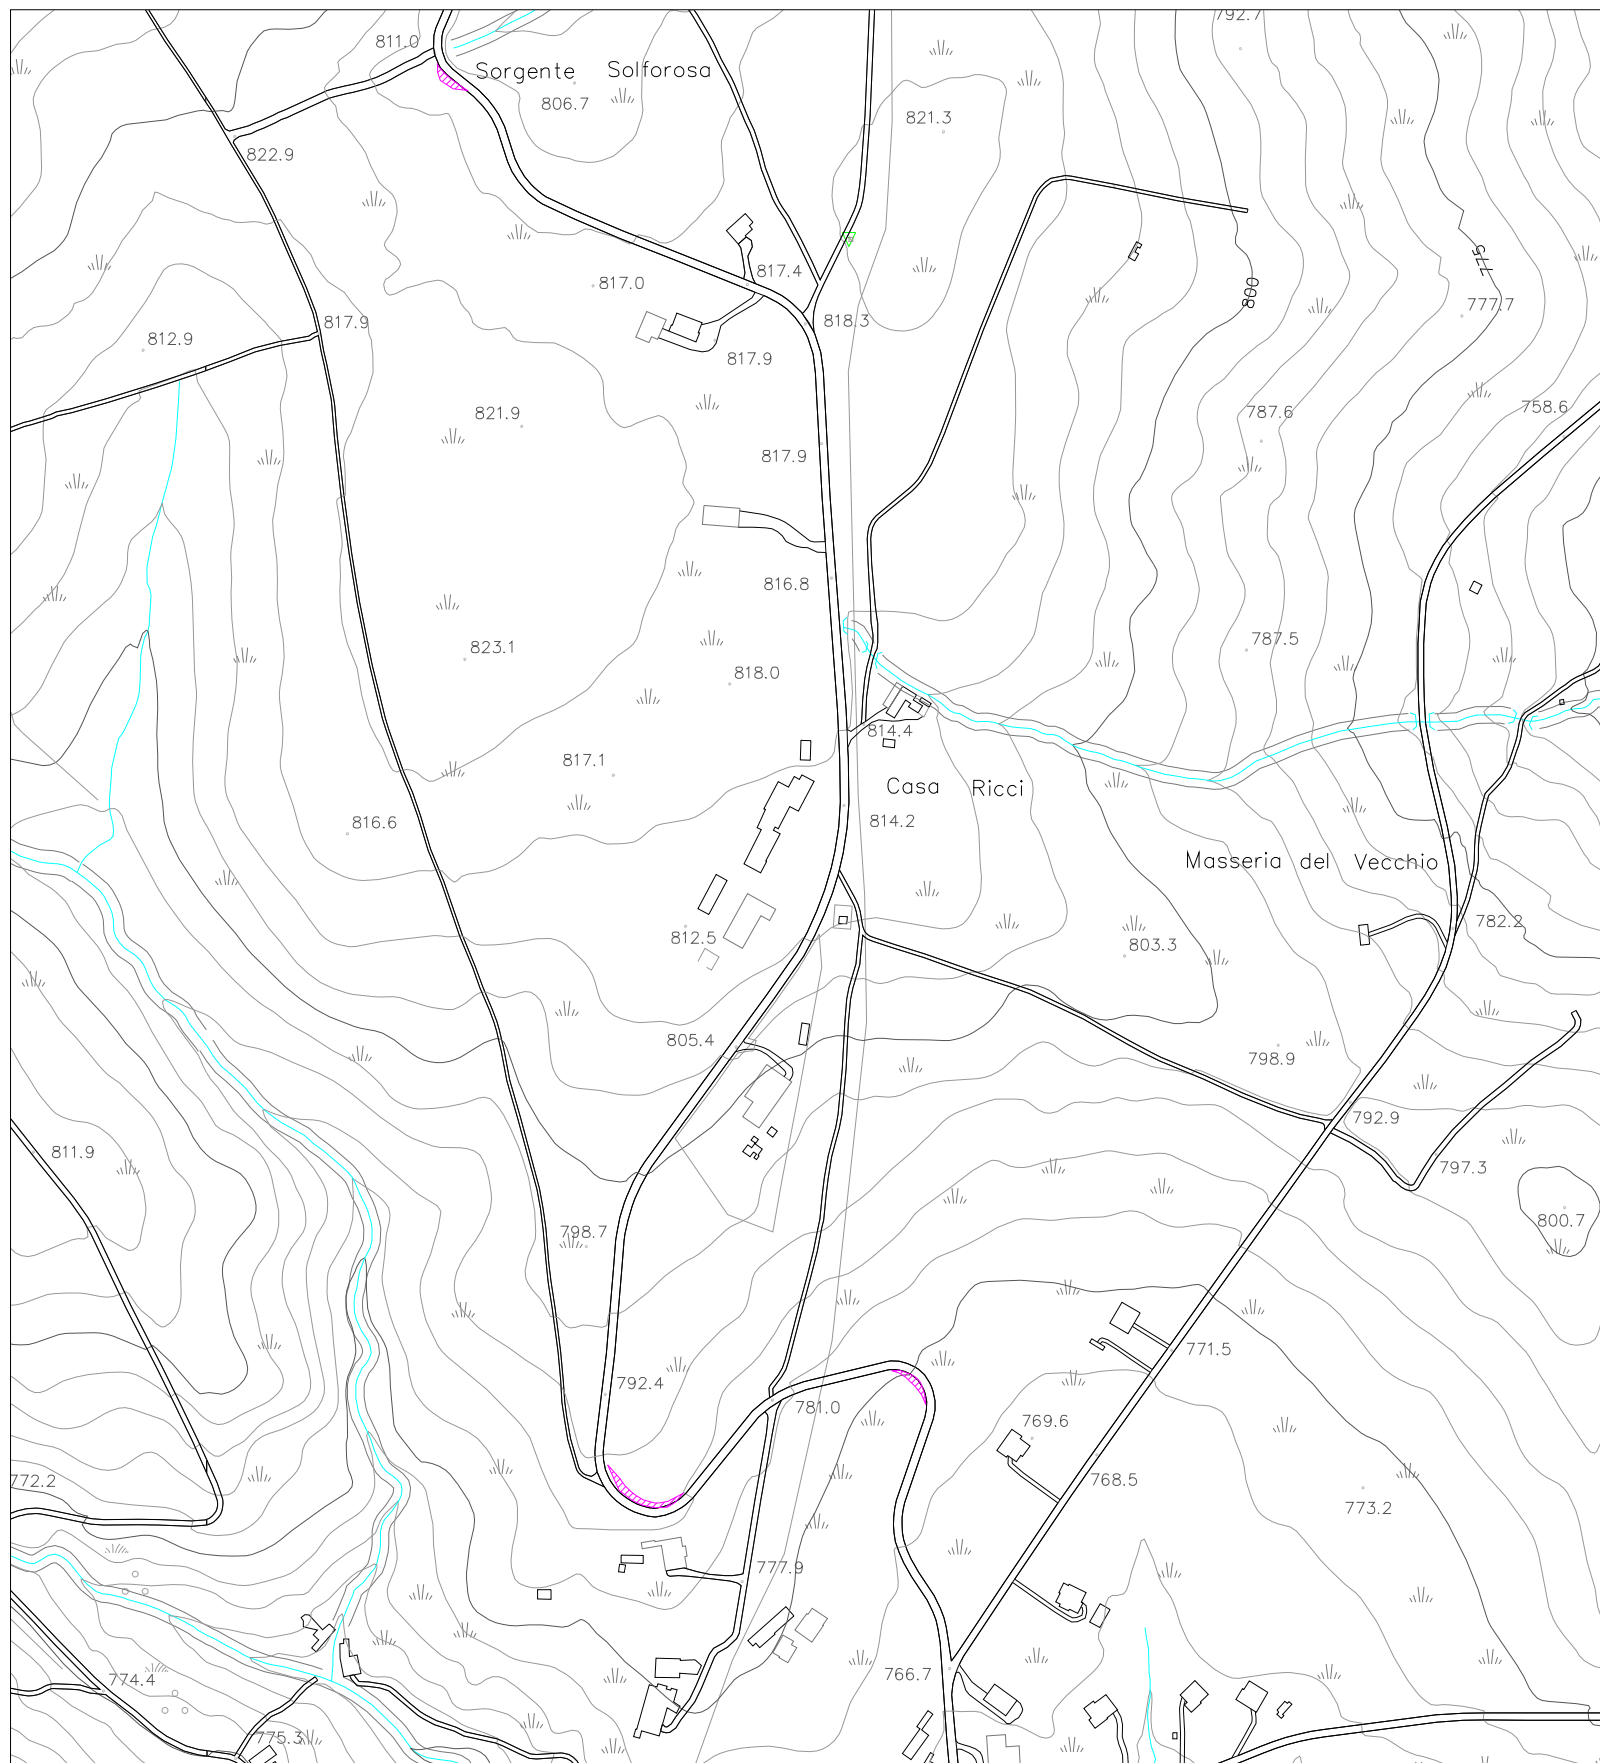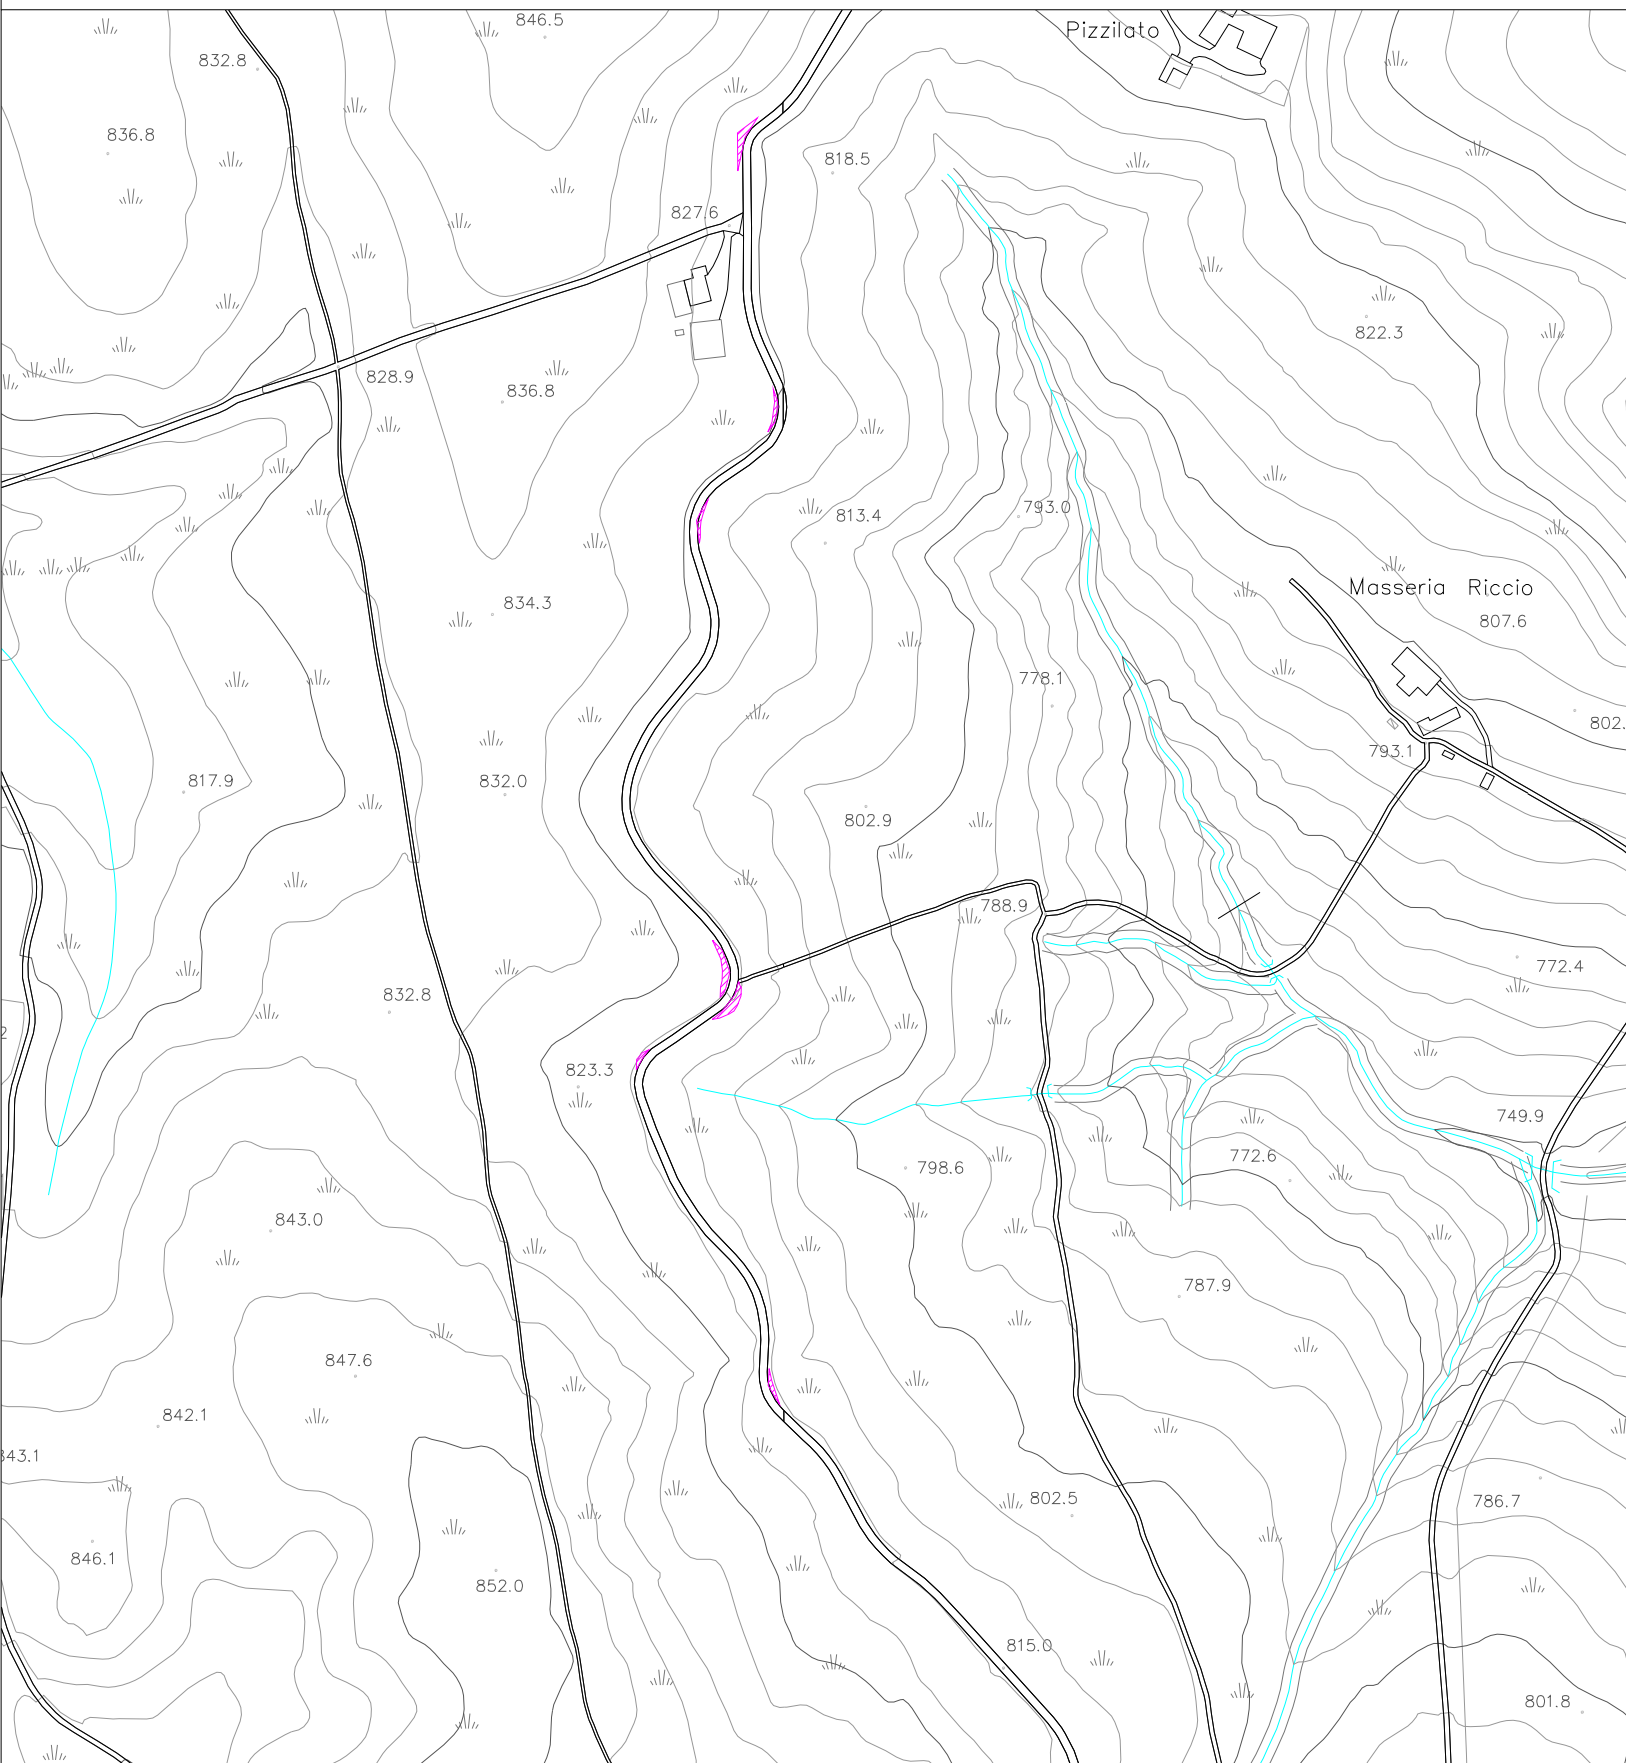

SE di trasformazione - utenza 30/150kV (vedi Tabella n.6)
(Stazione autorizzata con D.G.R. Regione Campania n °22 del 21/03/2016 Dipart. 51 Direzione G2 Unità OD 4)

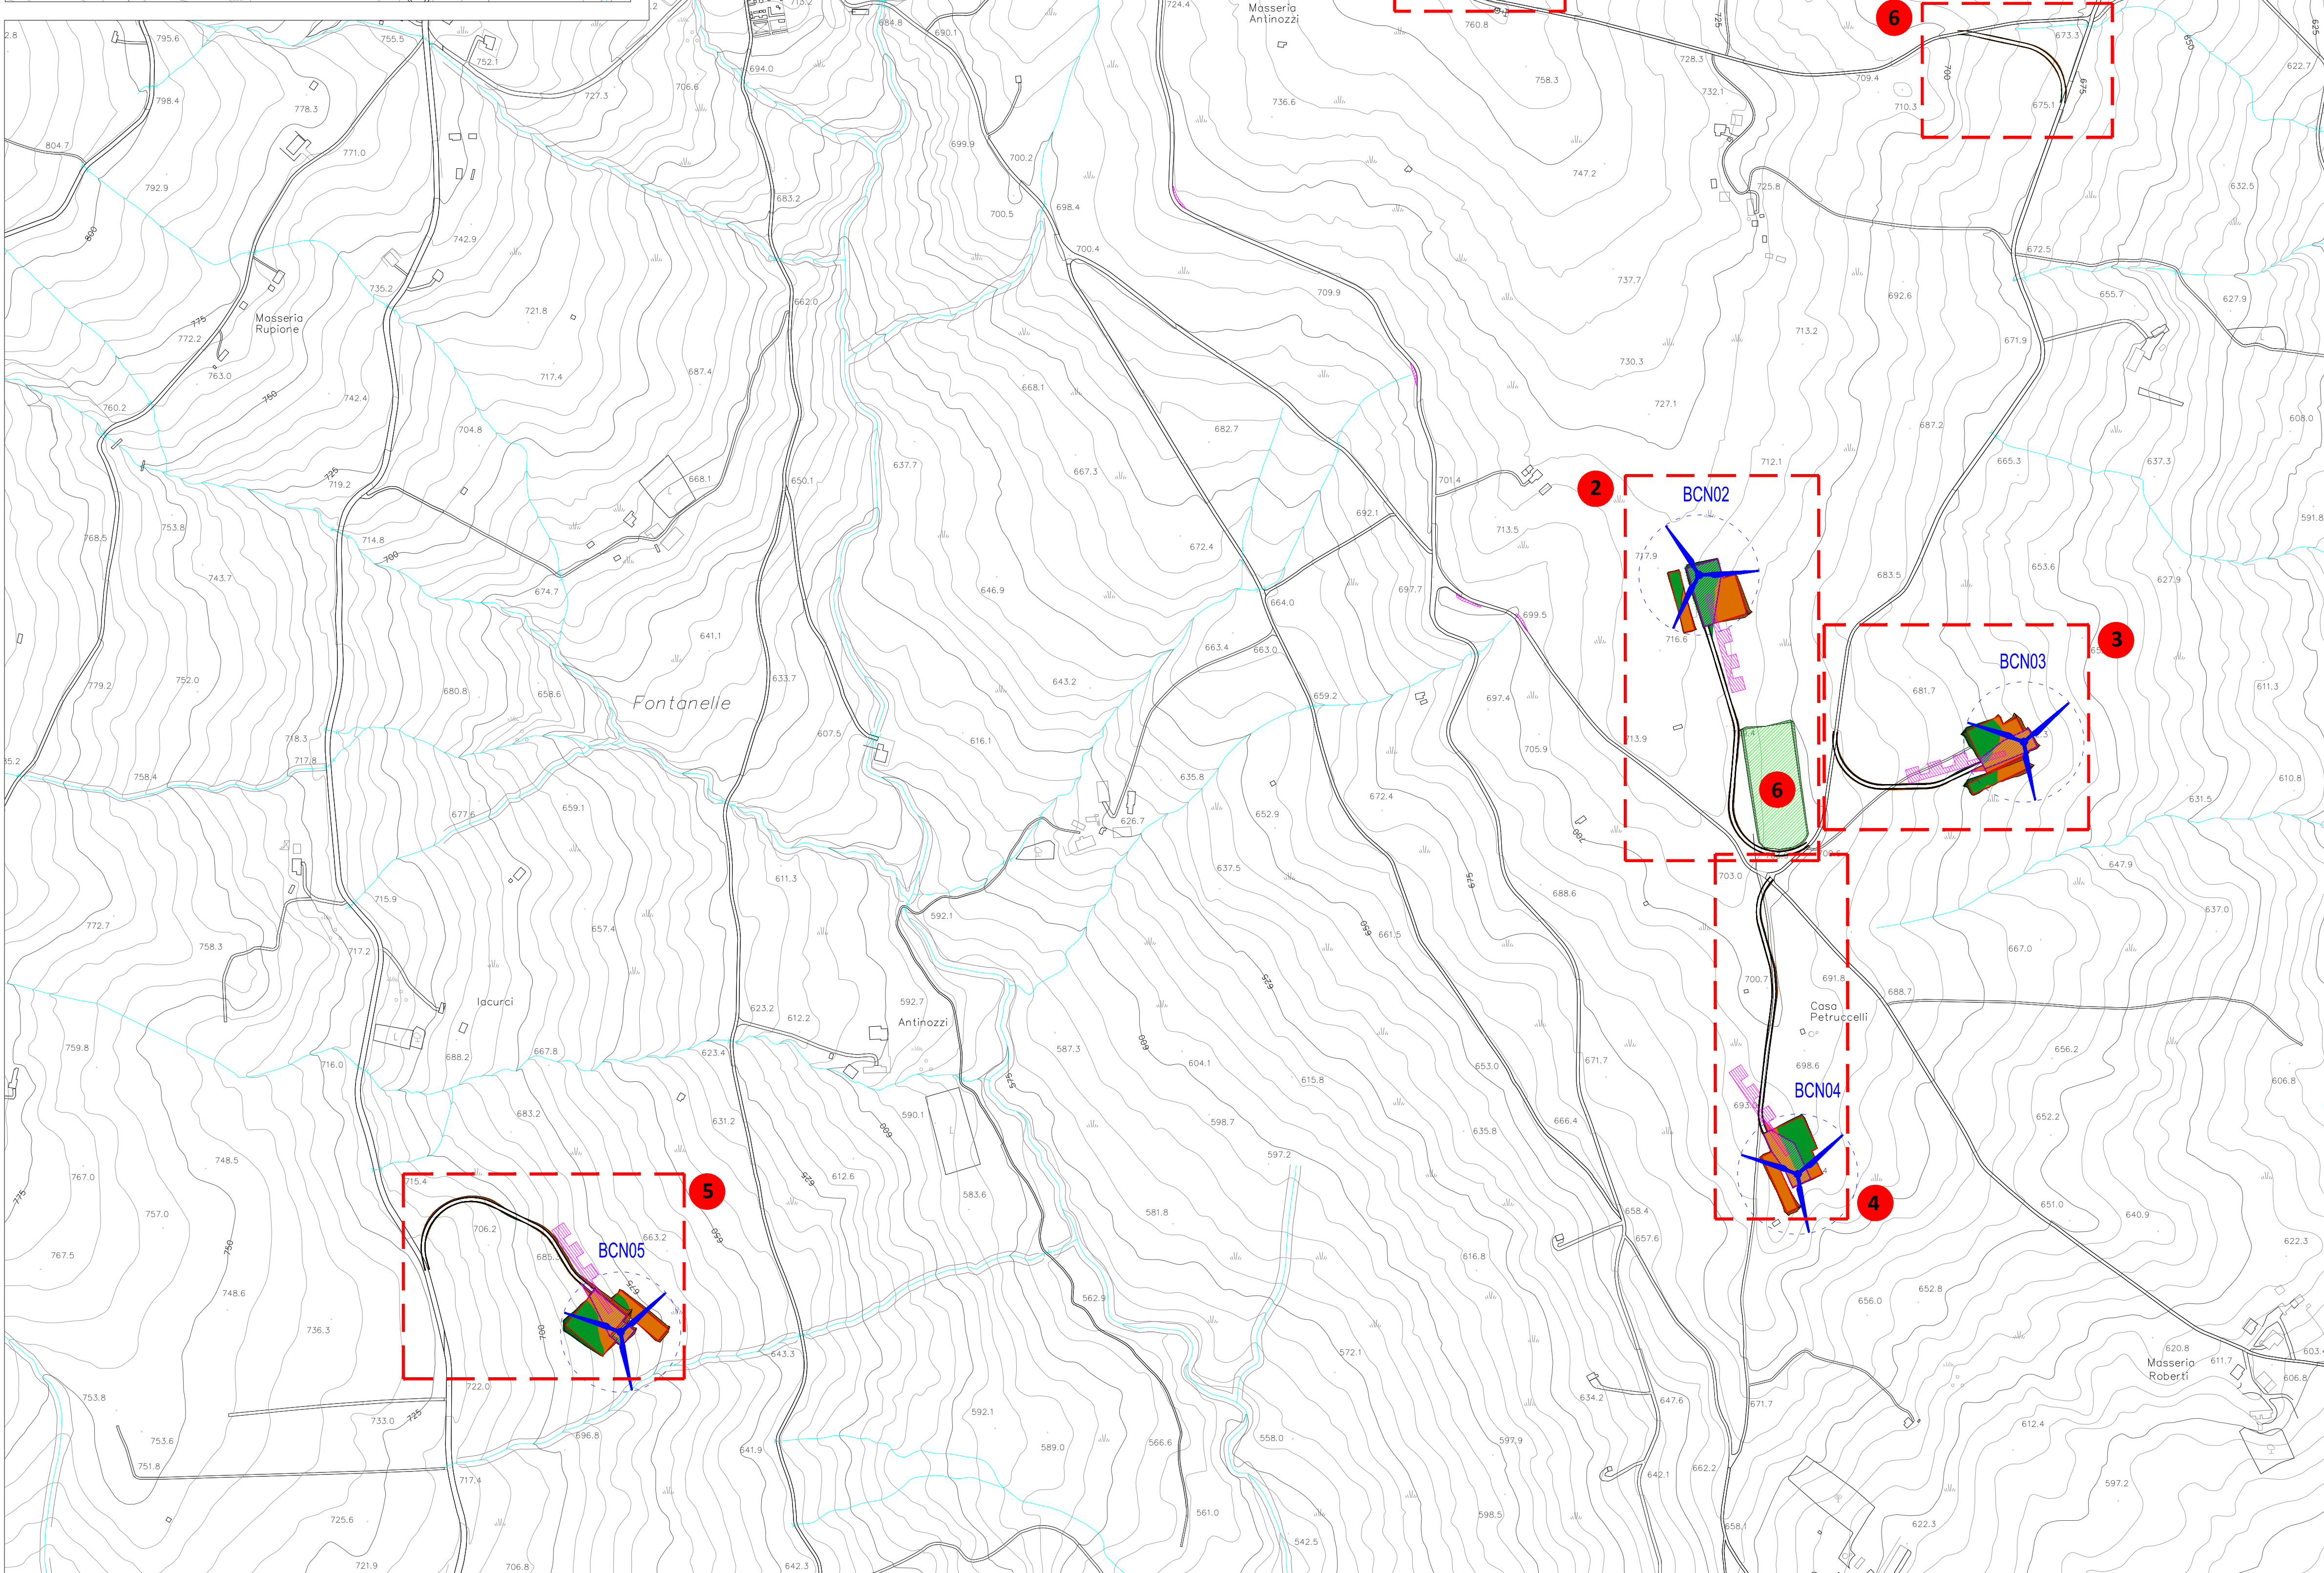

Legenda	
	Aerogeneratore di progetto
	Area di scavo
	Area di riporto
	Aree di manovra (occupazione temporanea)
	Piazzola in fase di costruzione
	Piazzola in fase di esercizio
	Area di cantiere
	SE di trasformazione - utenza 30/150kV

REGIONE CAMPANIA

PROVINCIA DI BENEVENTO

COMUNE DI CASTELFRANCO IN MISCANO

PROVINCIA DI AVELLINO

COMUNE DI ARIANO IRPINO

PROGETTO DEFINITIVO PER LA REALIZZAZIONE DI UN PARCO EOLICO DA 34 MW NEL COMUNE DI CASTELFRANCO IN MISCANO (BN) , CON OPERE DI CONNESSIONE IN CASTELFRANCO IN MISCANO (BN) E ARIANO IRPINO (AV)

DMA LUCERA SRL
Via Augusto n.3
20122 Milano
pec:dmailucera@legalmail.it

INSE
Via Michelangelo, 71
20129 Napoli
TEL 081 5797998
mail: tecnico.inse@gmail.com

PROVINCIA DI BENEVENTO
17370
1700

PROVINCIA DI AVELLINO
17370
1700

Nome Elaborato:

PLANIMETRIA GENERALE CON INDICAZIONE DELLE OCCUPAZIONI DI SUOLO

00	22-02-2023	M.A.S.E. m_ante C.T.A. REGISTRO UFFICIALE U.0001564.15.02.2023	INSE Srl	INSE Srl	DMA Lucera Srl
Rev.	Data	Oggetto della revisione	Elaborazione	Verifica	Approvazione

Scala: **1:5.000**
Formato: **1280x594** Codice Pratica: **S252** Codice Elaborato: **INT-65252-OC23-D**