



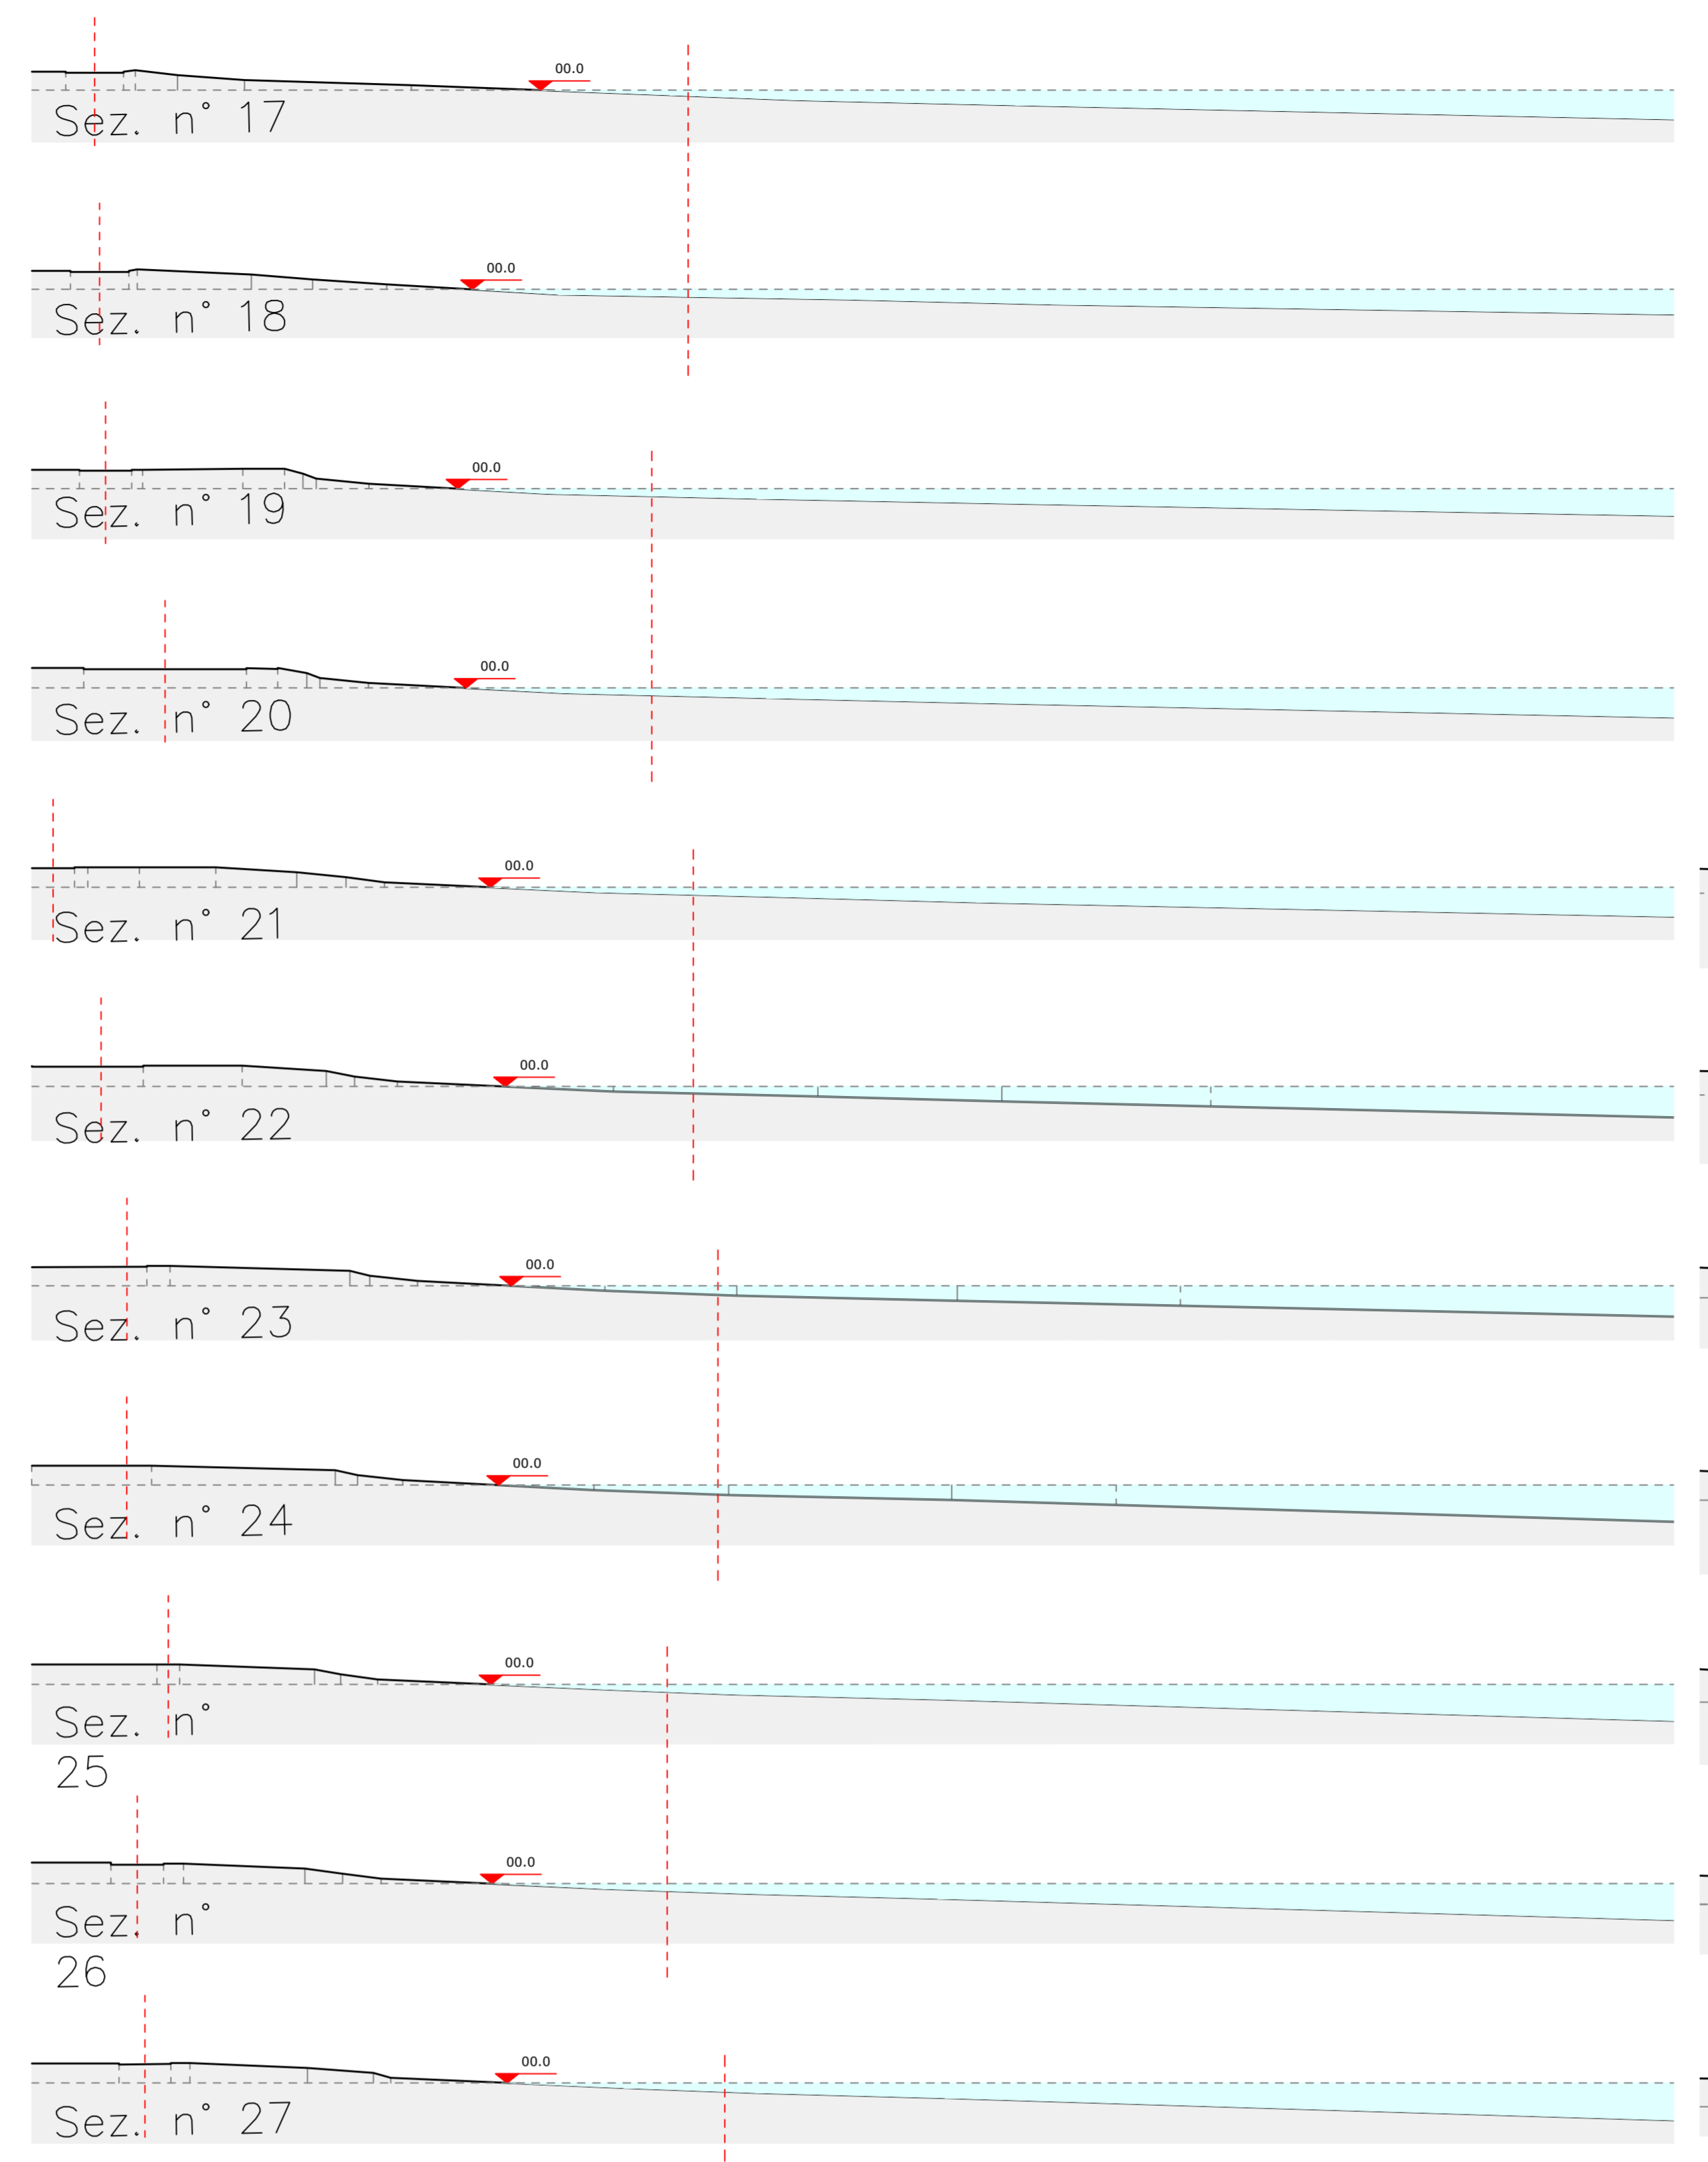


Il Sindaco: Prof. Roberto Lagalla
 L'Assessore: Dott. Andrea Mineo
 Il Capo Area: Dott. Sergio Mareri
 Il R.U.P.: Arch. Giovanni Sarta
 Staff del R.U.P.: arch. Giuseppina Luzzo, arch. Achille Vitale, Ing. Spigaglia Deborah, Dott. Francesco La Vava, D.ssa Caterina Tardibugno,
 D.ssa Patricia Salgado
 Il coordinatore della progettazione: Ing. Gesualdo Guarneri
 Il gruppo di progettazione: Geologo Gabriele Sappi, Biologo Fabio Di Pietro,
 Funz. tecn. arch. Marcellonia Virgadamo (responsabile sicurezza in fase di progettazione)

Ambito n°1 "Arenile Bandita lato Nord "

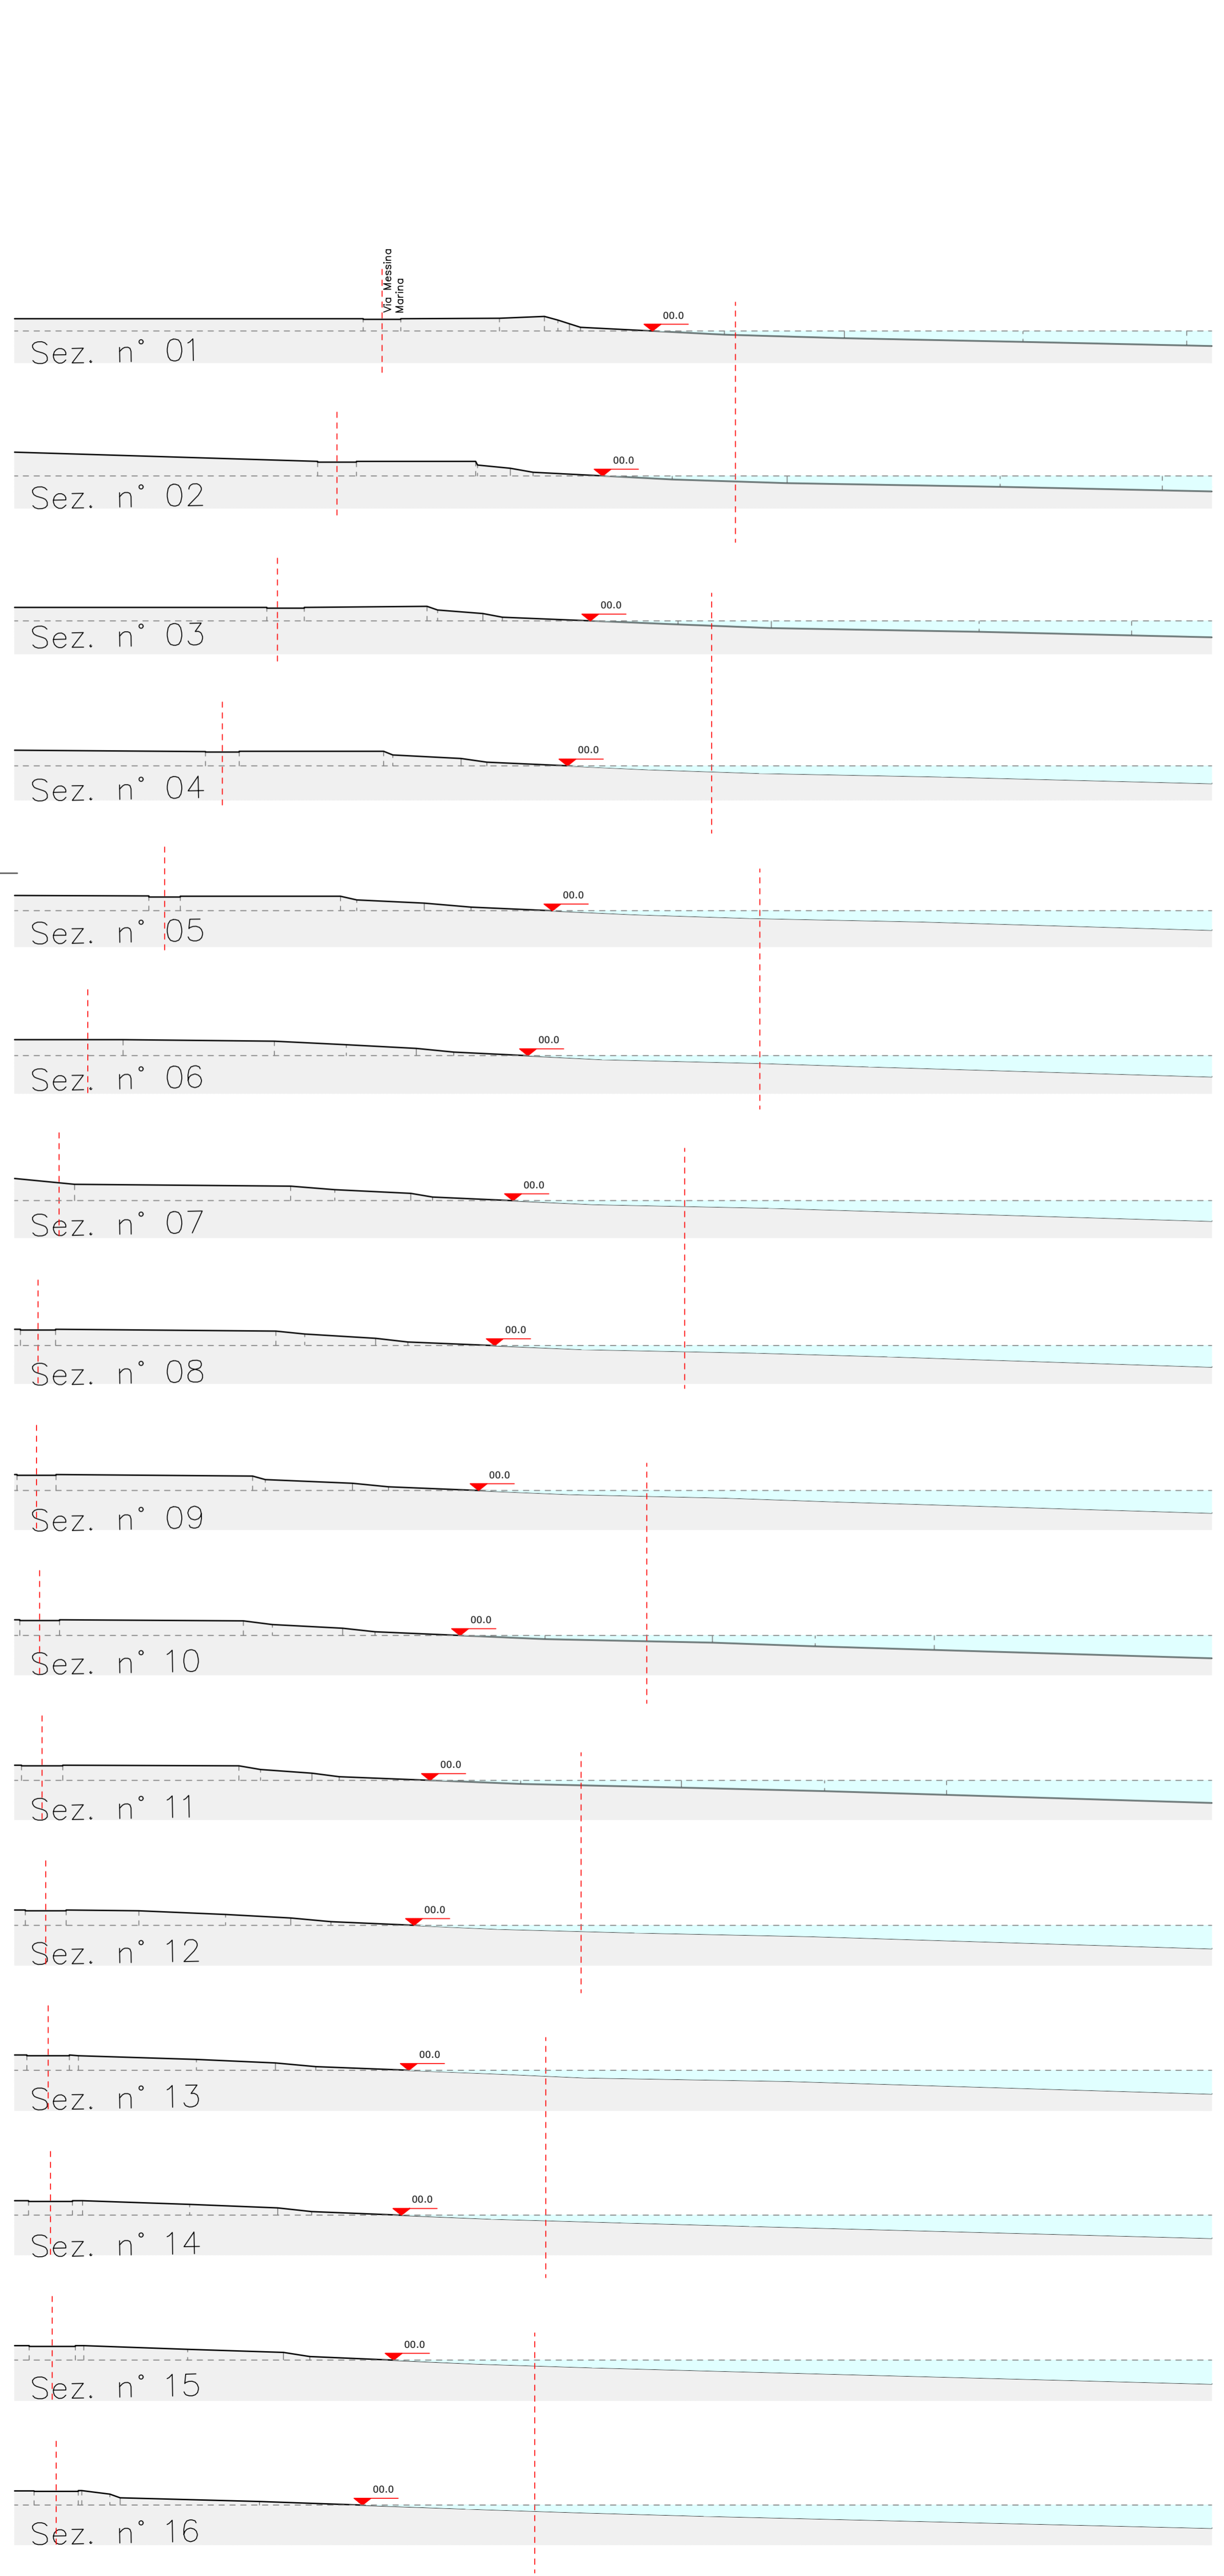

Ambito n°2 "Arenile Bandita lato Sud "

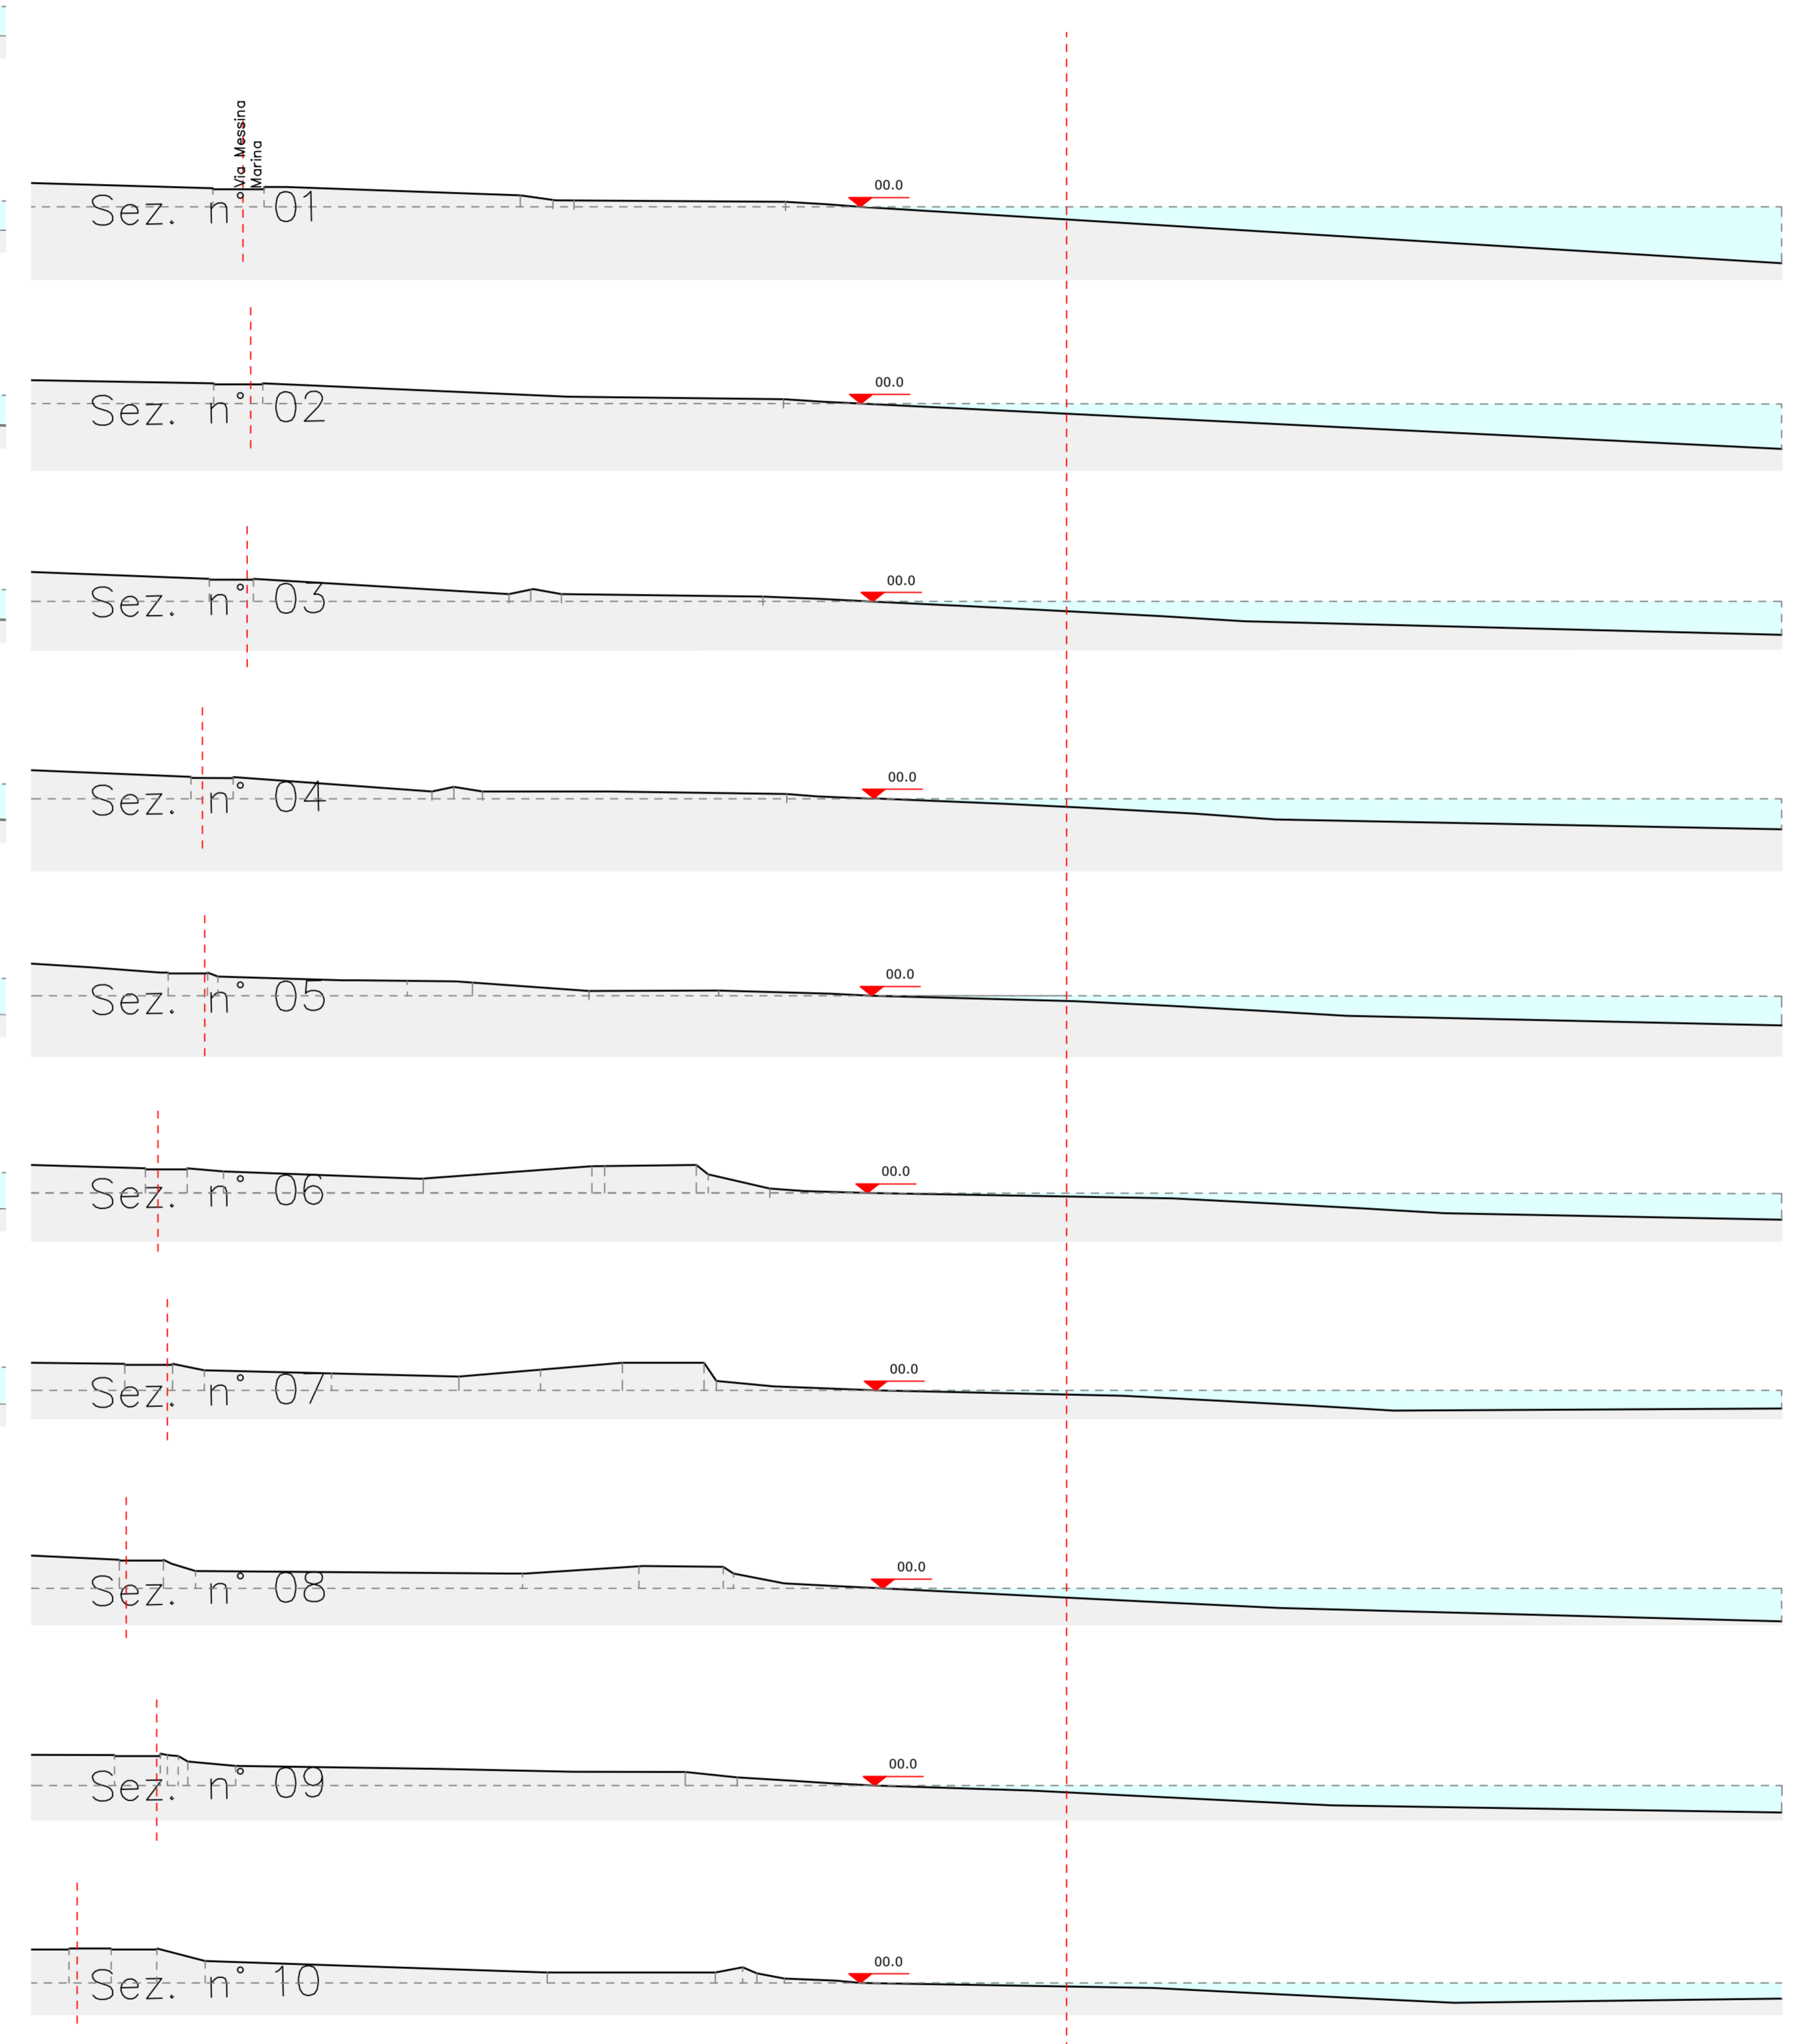

Ambito n°3 "Porticciolo Bandita"

