




Riqualificazione del Porto Bandita e delle aree portuali

PROGETTO DI FATTIBILITA' TECNICO ECONOMICA
 Novembre 2022
**COMPLETAMENTO / AMPLIAMENTO
 DEL PORTICCIOLA DELLA BANDITA**

Il Sindaco: Prof. Roberto Ligalia
 L'Assessore: Dott. Andrea Miras
 Il Capo Area: Dott. Sergio Maneri
 Il R.U.P.: Arch. Giovanni Sarra
 Staff del R.U.P.: arch. Giuseppina Luzzo, arch. Achille Vitale, Ing. Spiegia Deborah, Dott. Francesco La Viora, D.ssa Caterina Tariboum, D.ssa Patrizia Sampiro.
 Il coordinatore della progettazione: Ing. Cescario Guarnieri
 Il gruppo di progettazione: Geologo Gabriele Sapio, Biologo Fabio Di Piazza,
 Funz. tecn. arch. Marantonio Virgadamo (responsabile sicurezza in fase di progettazione).

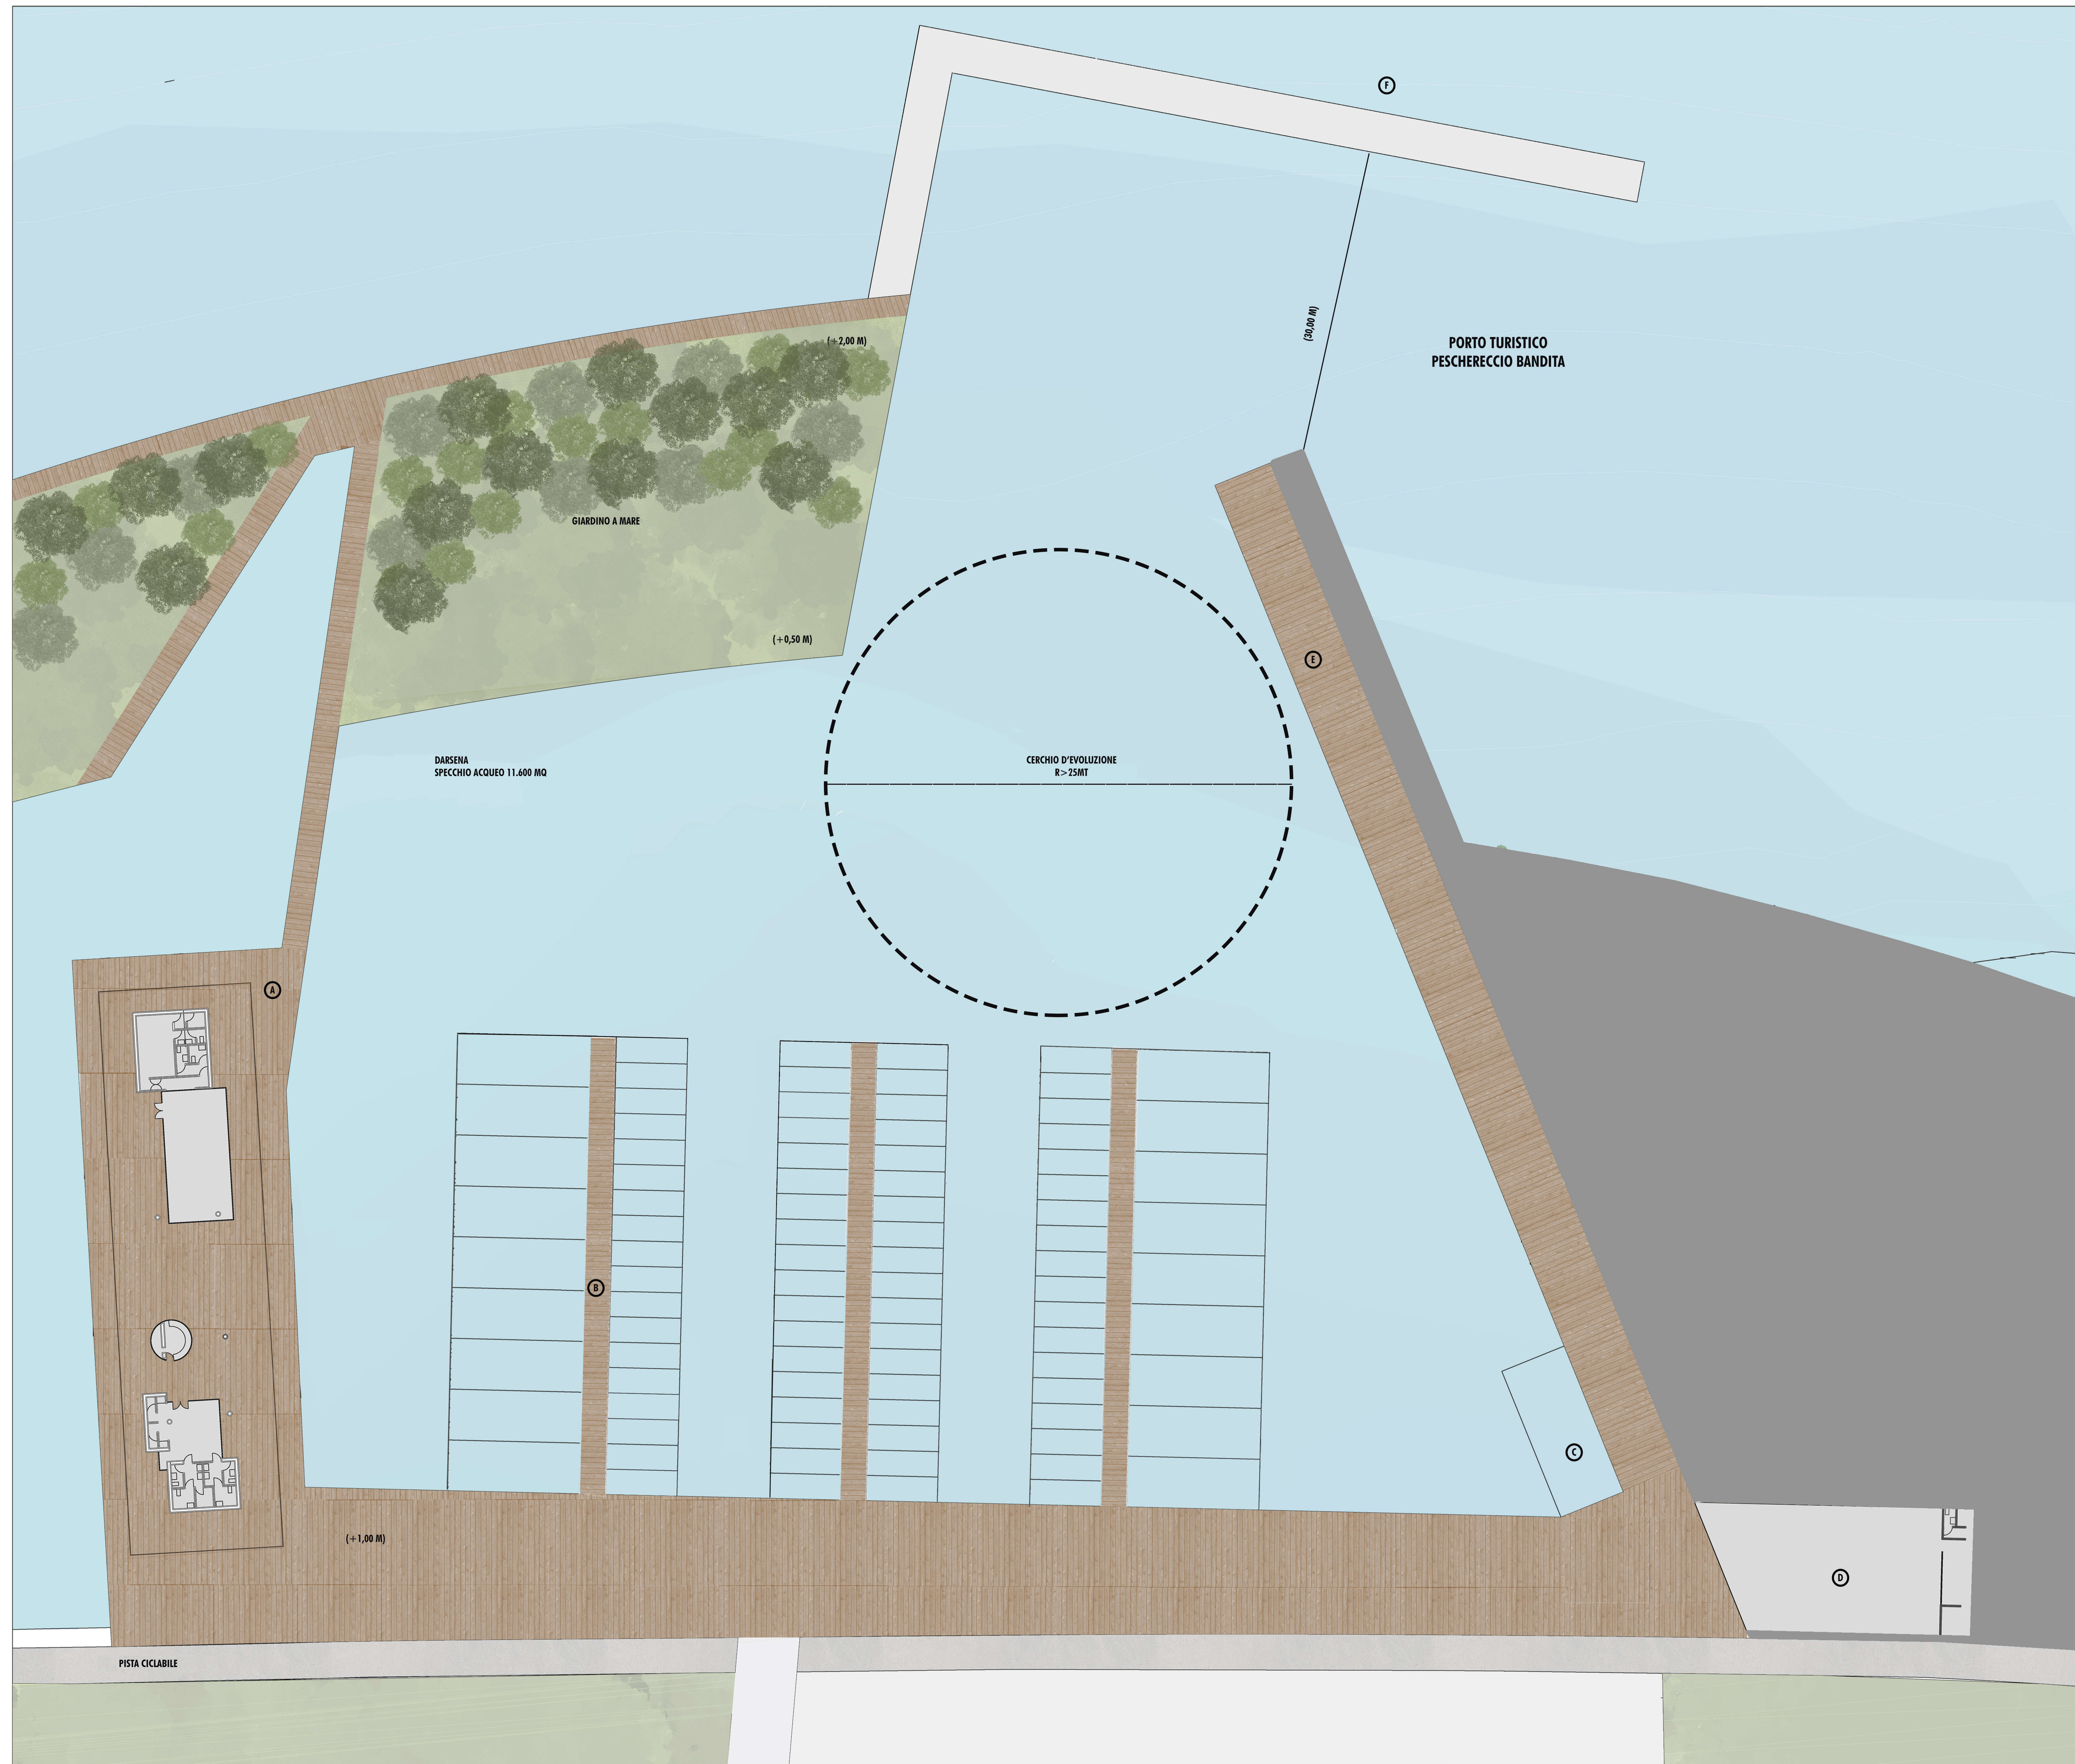

- LEGENDA SERVIZI E ATTREZZATURE PORTUALI**
- A) STRUTTURA A SERVIZIO DEL PORTO TURISTICO:
 - INFO POINT/BIGLIETTERIA
 - SERVIZI IGIENICI
 -
 - B) PONTILE A GALLEGGIAMENTO CON UNITA' MONOLITICA IN CALCESTRUZZO CON NUCLEO IN POLISTIRENE. PER OGNI PONTILE SONO PREVISTE LE SEGUENTI ATTREZZATURE:
 - EROGATORI DI SERVIZI IDRICI ED ELETTRICI PER POSTO BARCA
 - BRICCOLE E/O FINGER PER ORMEGGIO DELLE IMBARCAZIONI
 - SCALETTA DI RISALITA
 - SALVAGENTE CON CIME DI RECUPERO
 - COLONNINE ANTINCENDIO CON IDRANTI
 - C) SCIVOLO PER IL VARO E ALAGGIO DI IMBARCAZIONI
 - D) ZONA TECNICA E OFFICINA
 - E) PUNTO RIFORNIMENTO CARBURANTE
 - F) MOLO FRANGIFLUTTI IN CASSONI PREFABBRICATI CELLULARI IN C.A.



RIFERIMENTI TIPO PER ATTREZZATURE E SERVIZI PORTUALI



FOTOINSERIMENTO DI PROGETTO