SCHEMA A BLOCCHI TIPOLOGICO IMPIANTO TVCC

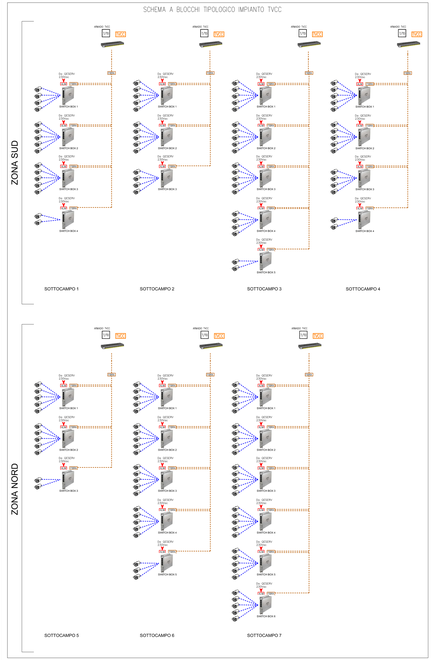

PARTICOLARE PALO DI ILLUMINAZIONE PERIMETRALE E TVCC

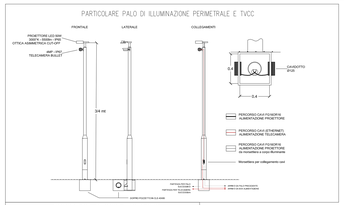

PARTICOLARE ARMADIO SWITCH BOX (INSTALLATO SU PALO)

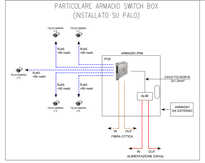

QUI APPARECCHI PER L'ILLUMINAZIONE ESTERNA UTILIZZATI DOVRANNO ESSERE CONFORMI AL D.L.R. n. 1732 del 12 novembre 2019 "Terza direttiva per l'applicazione dell'art.2 della LR 19/2003 recante le norme in materia di riduzione dell'inquinamento luminoso e di risparmio energetico" - Aggiornamento della Direttiva approvata con delibera N.118 "Norme in materia di riduzione dell'inquinamento luminoso e di risparmio energetico" COSTITUITI DA APPARECCHI ILLUMINANTI AVENTI INTENSITA' MASSIMA DI 0 candele (cd) PER 1000 lumen A 90 GRADI ED OLTRE, RIVOLTI DALL'ALTO VERSO IL BASSO AD ESCLUSIONE DEI PROIETTORI DIRETTI VERSO GLI FLUSSI ENTRO IL PERIMETRO O LE SAGOME DEGLI STESSI.

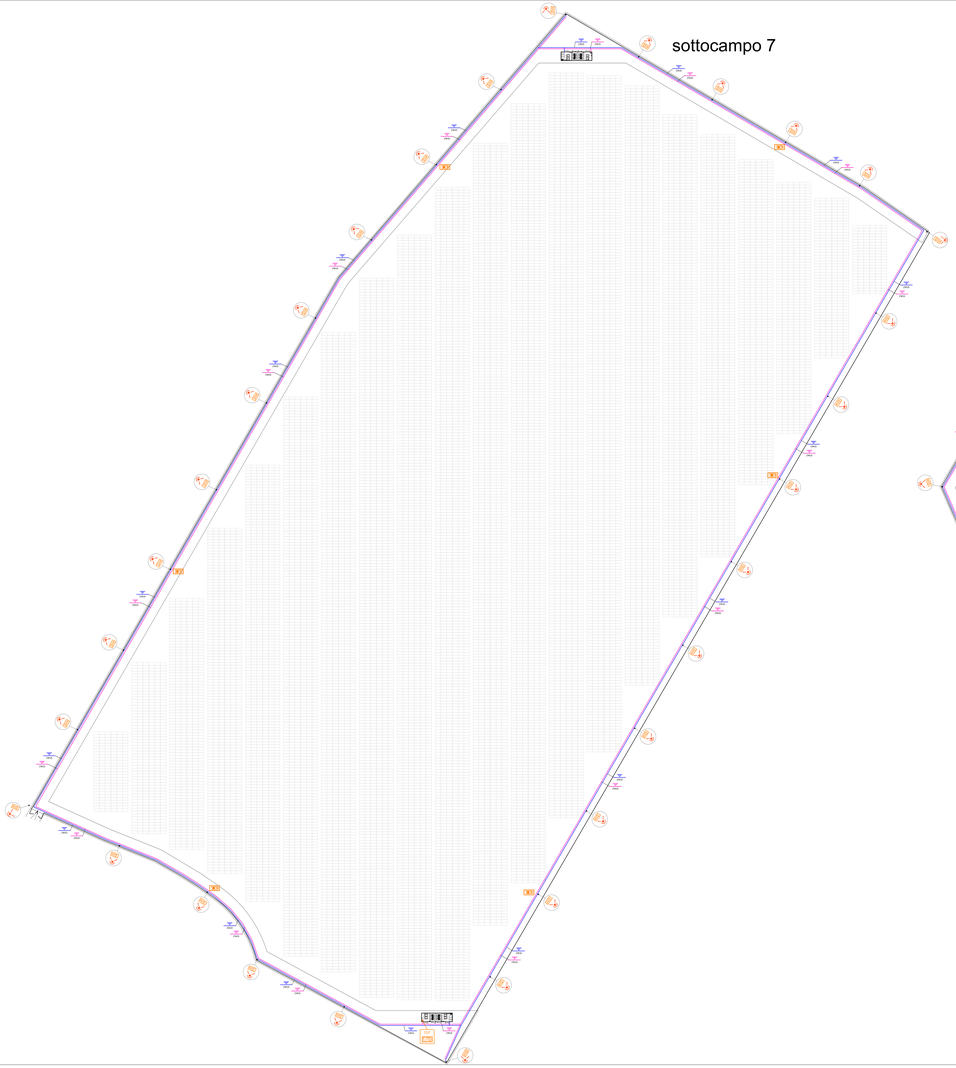
sottocampo 7
P.C.
P.C.
P.C.