




TRATTO 1 - FASE 1 - GESTIONE DEL TRAFFICO  
SCALA 1:1000

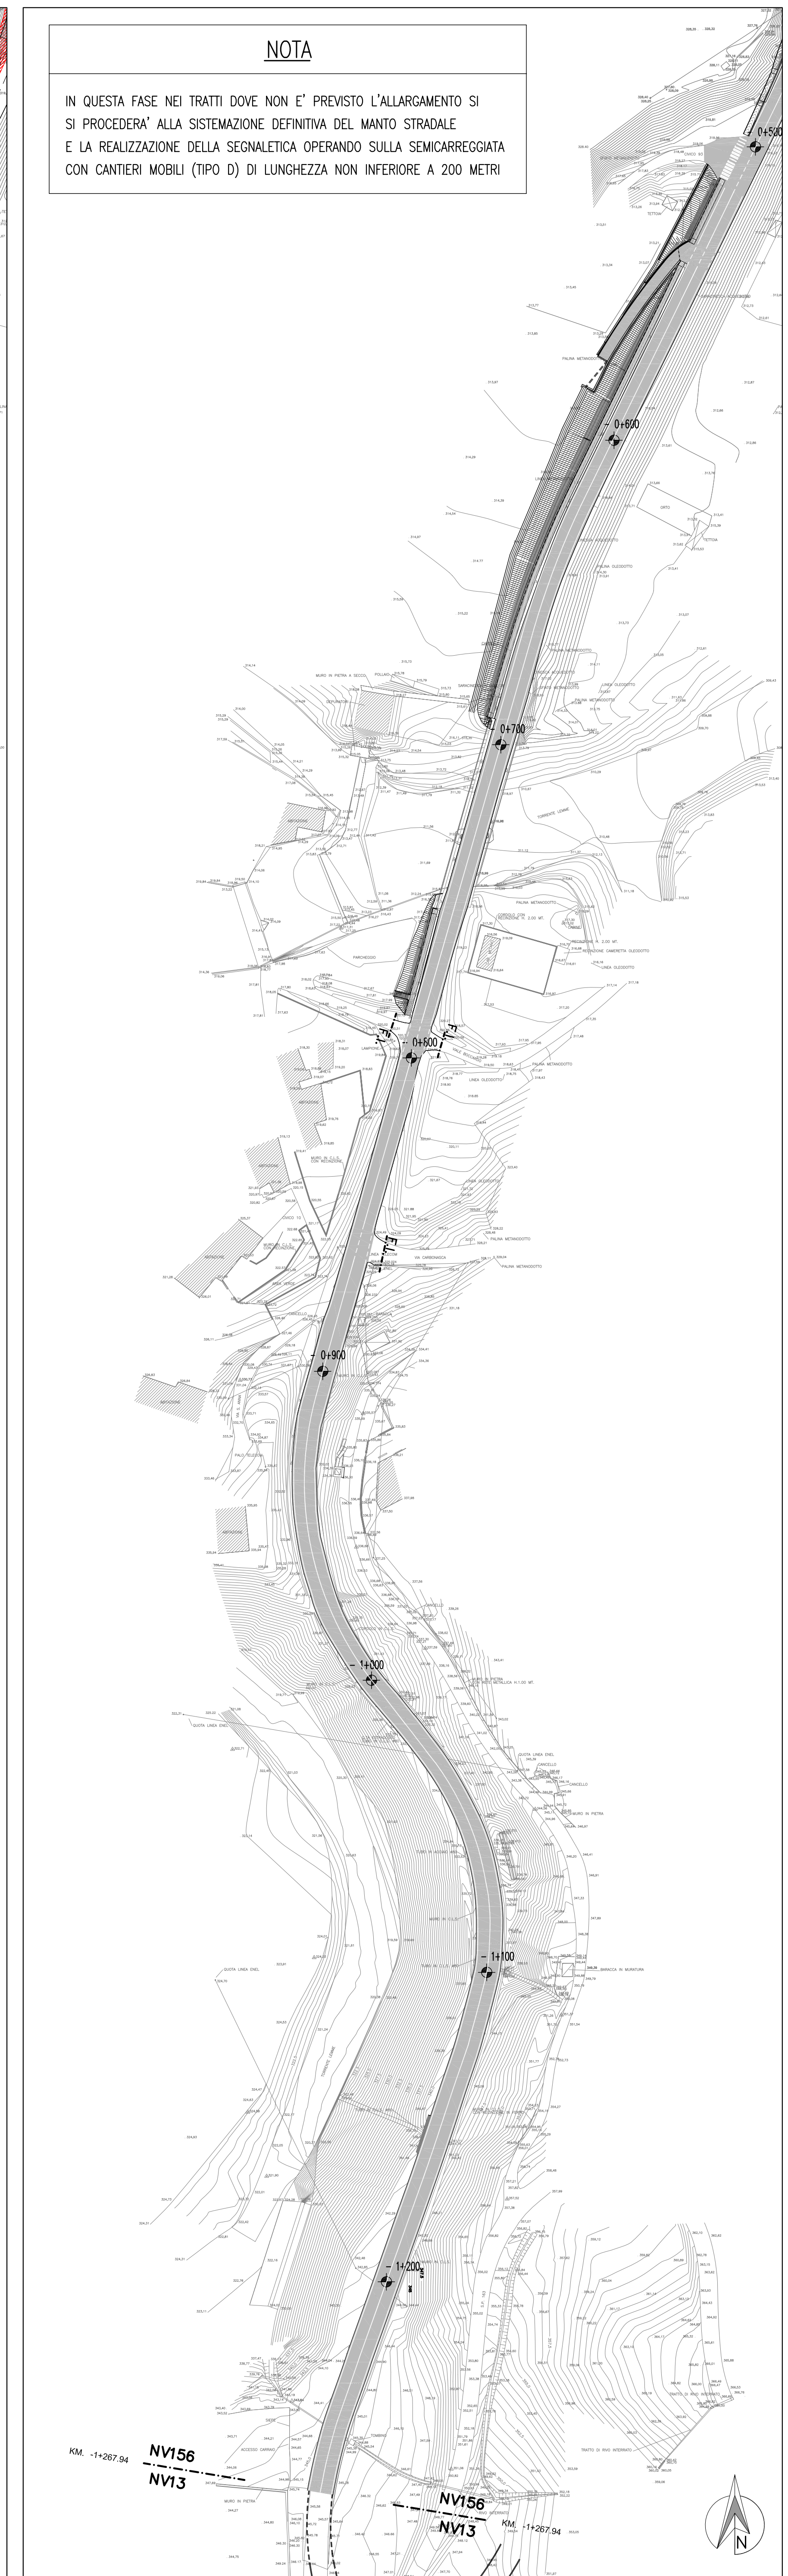


TRATTO 1 - FASE 2 - STATO FINALE  
SCALA 1:1000

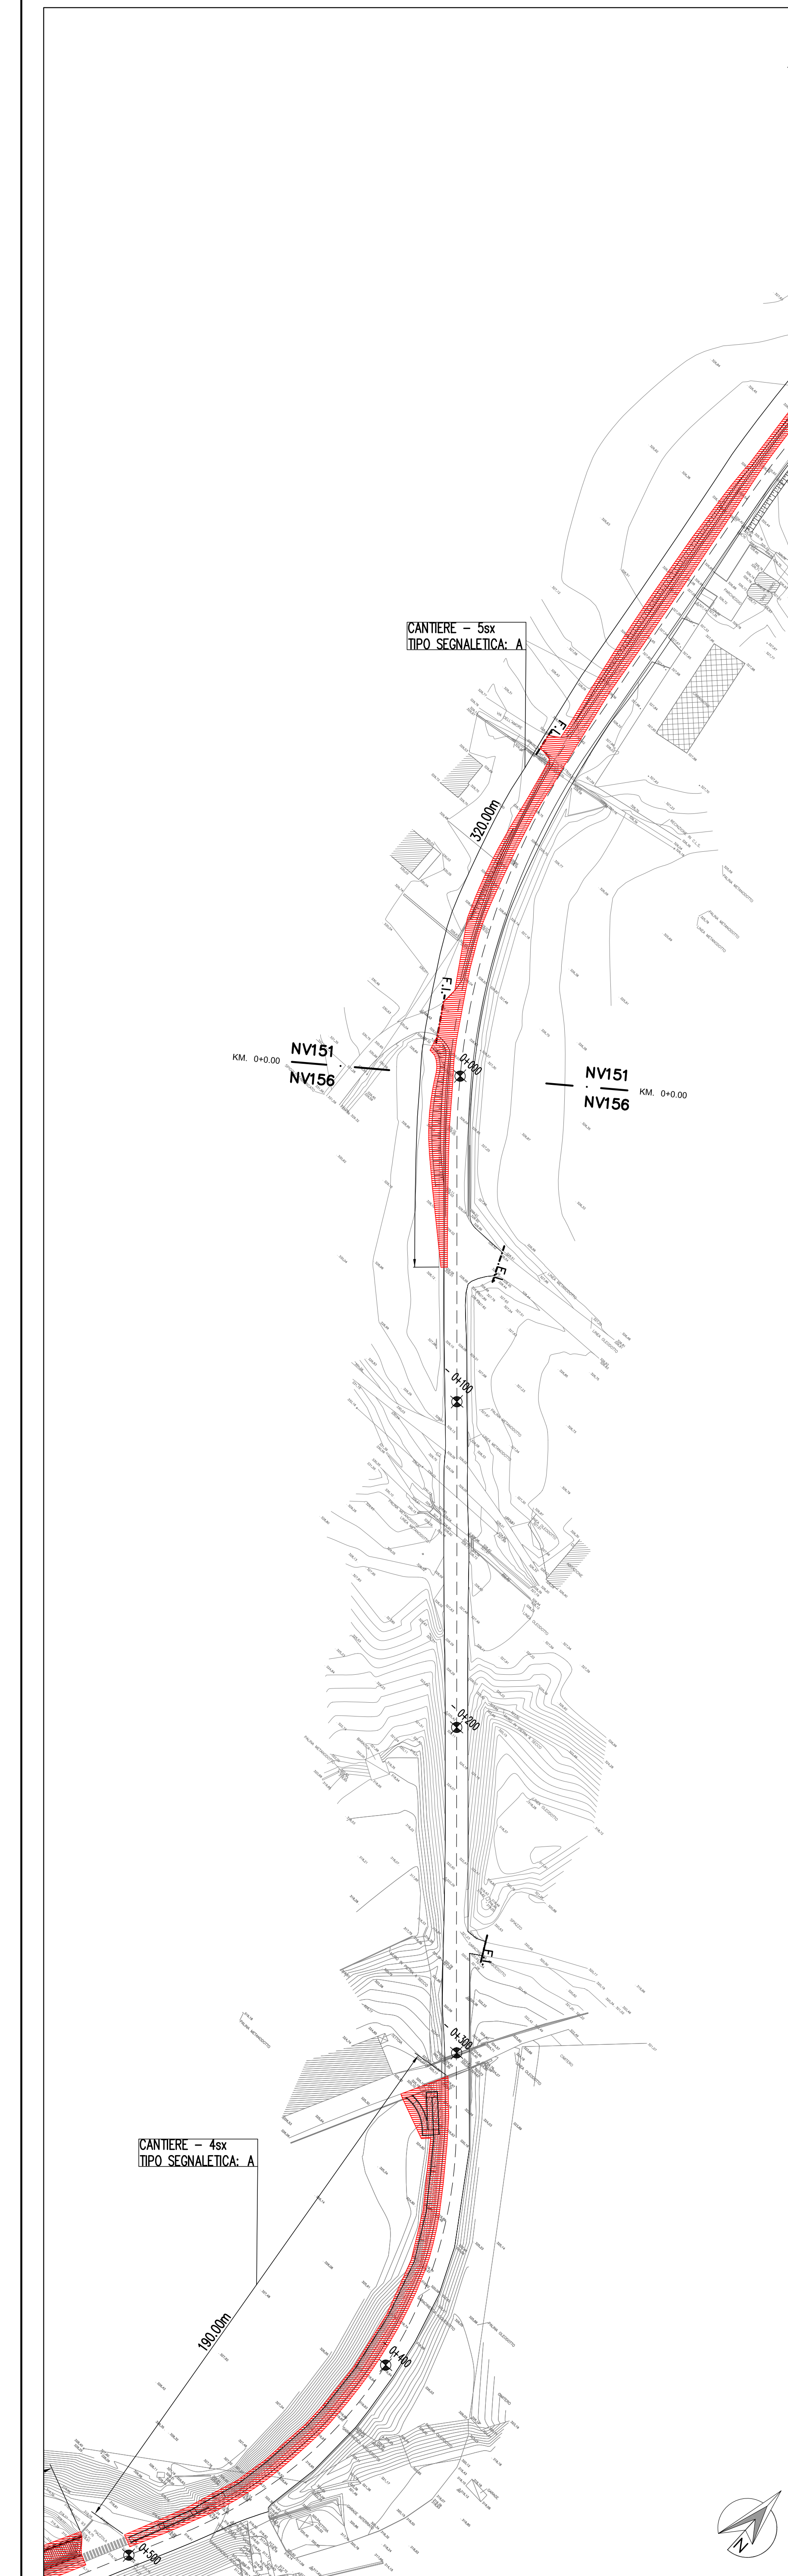

TRATTO 2 - FASE 1 - GESTIONE DEL TRAFFICO  
SCALA 1:1000

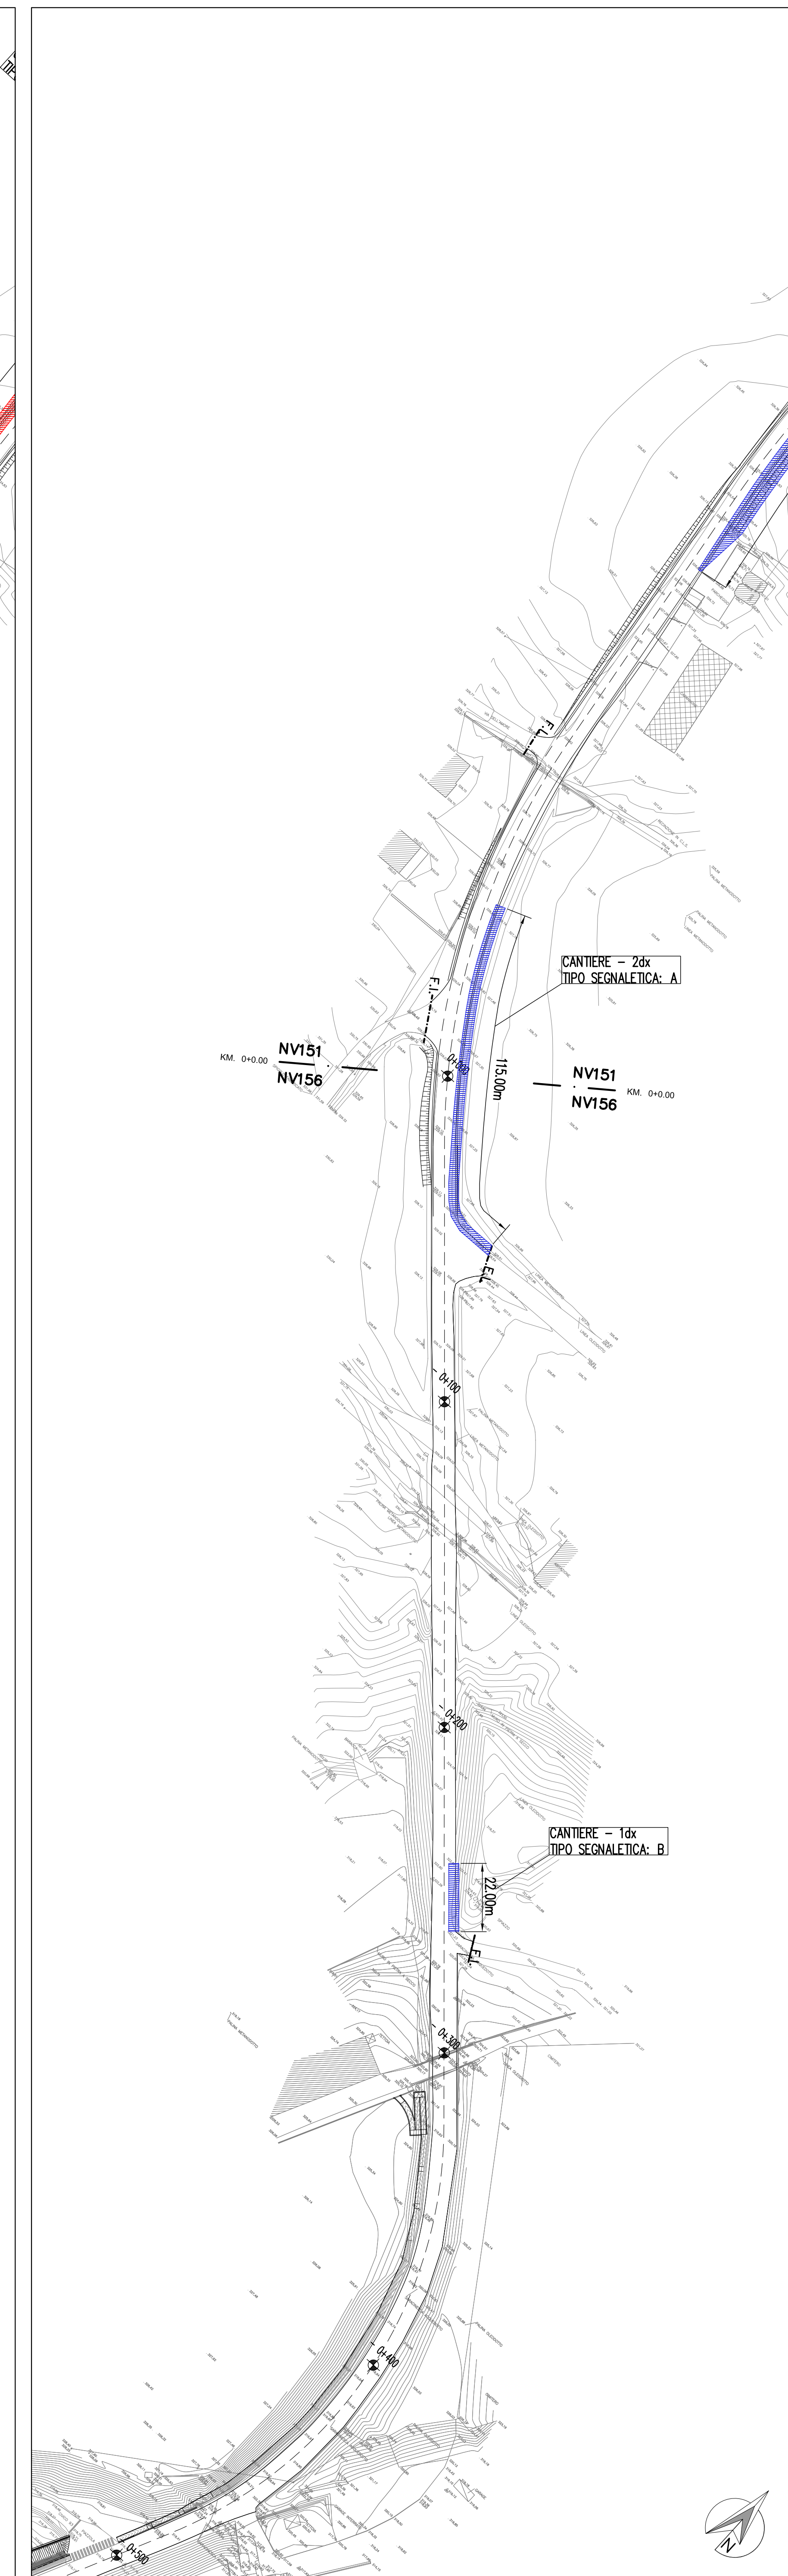


TRATTO 2 - FASE 2 - GESTIONE DEL TRAFFICO  
SCALA 1:1000

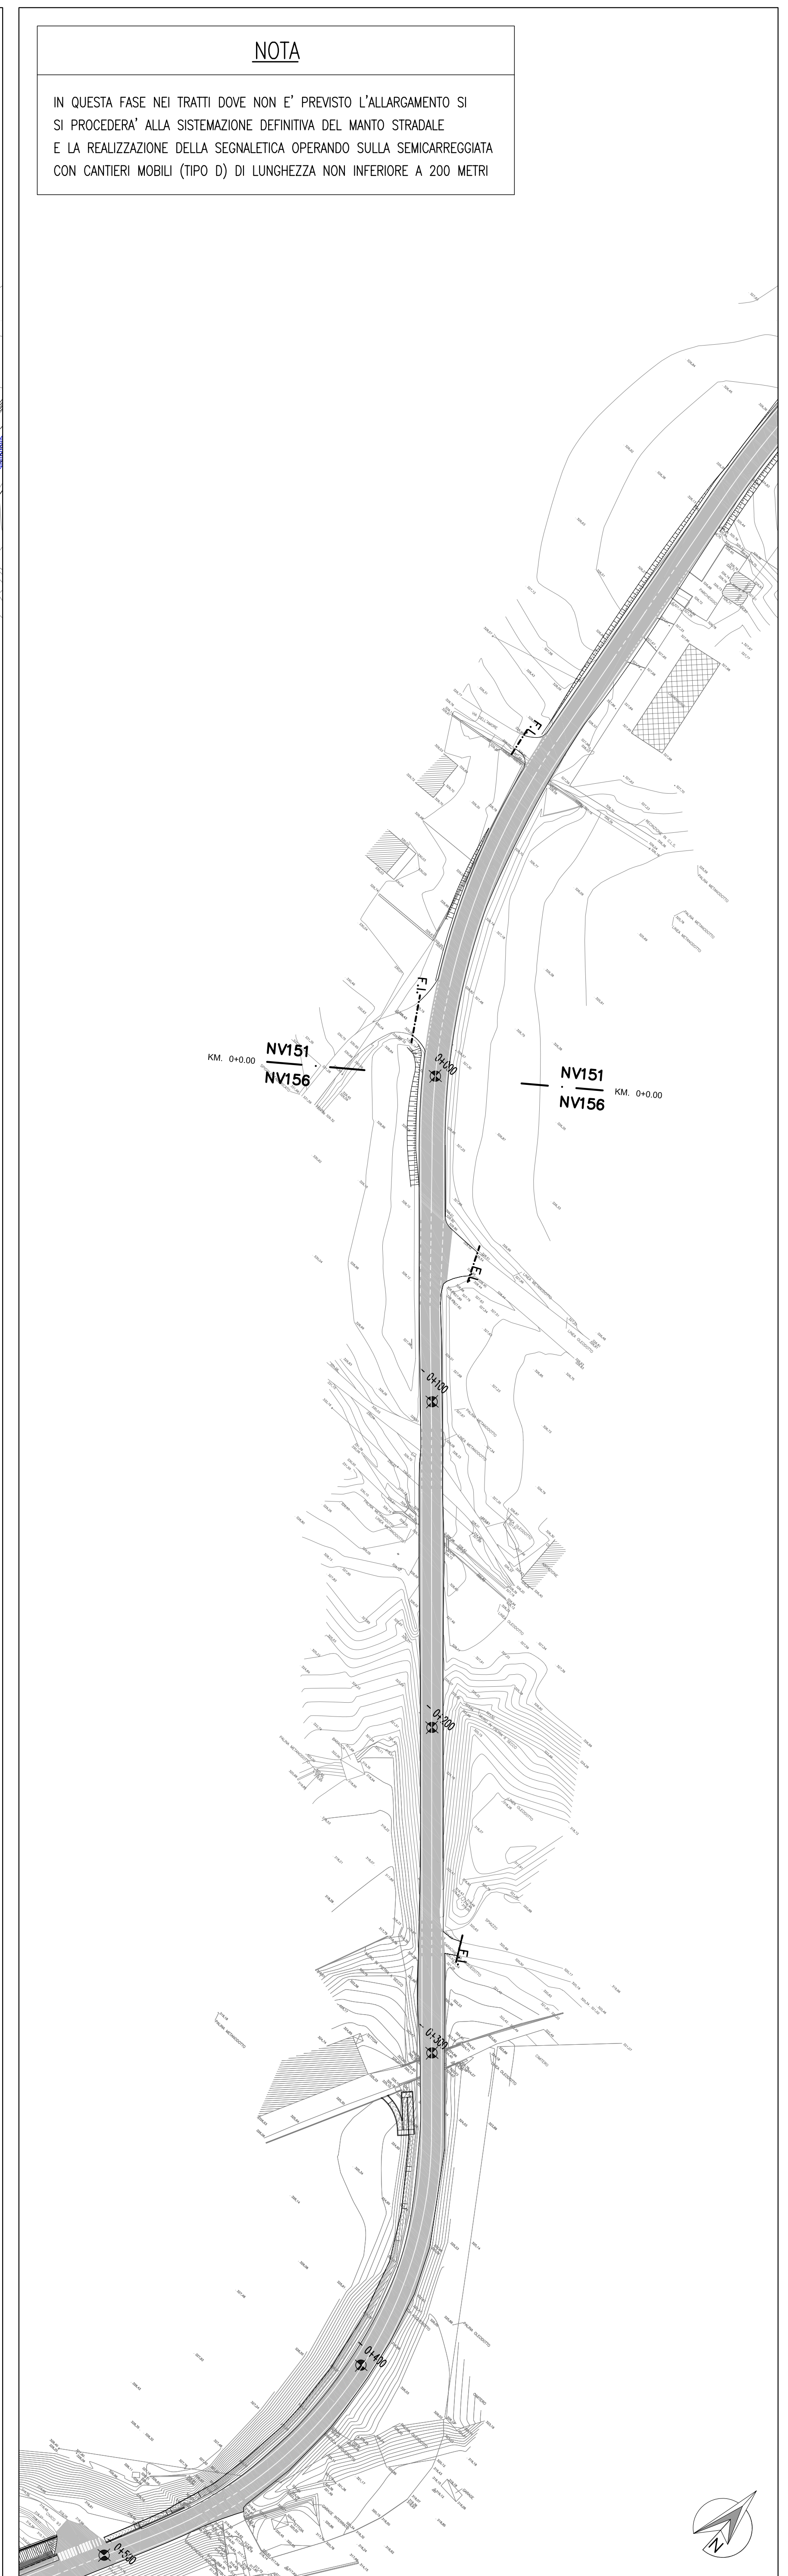

TRATTO 2 - FASE 3 - STATO FINALE  
SCALA 1:1000

**NOTA**  
IN QUESTA FASE NEI TRATTI DOVE NON E' PREVISTO L'ALLARGAMENTO SI SI PROCEDERA' ALLA SISTEMAZIONE DEFINITIVA DEL MANTO STRADALE E LA REALIZZAZIONE DELLA SEGNALETICA OPERANDO SULLA SEMICARREGGIATA CON CANTIERI MOBILI (TIPO D) DI LUNGHEZZA NON INFERIORE A 200 METRI

**NOTA**  
IN QUESTA FASE NEI TRATTI DOVE NON E' PREVISTO L'ALLARGAMENTO SI SI PROCEDERA' ALLA SISTEMAZIONE DEFINITIVA DEL MANTO STRADALE E LA REALIZZAZIONE DELLA SEGNALETICA OPERANDO SULLA SEMICARREGGIATA CON CANTIERI MOBILI (TIPO D) DI LUNGHEZZA NON INFERIORE A 200 METRI

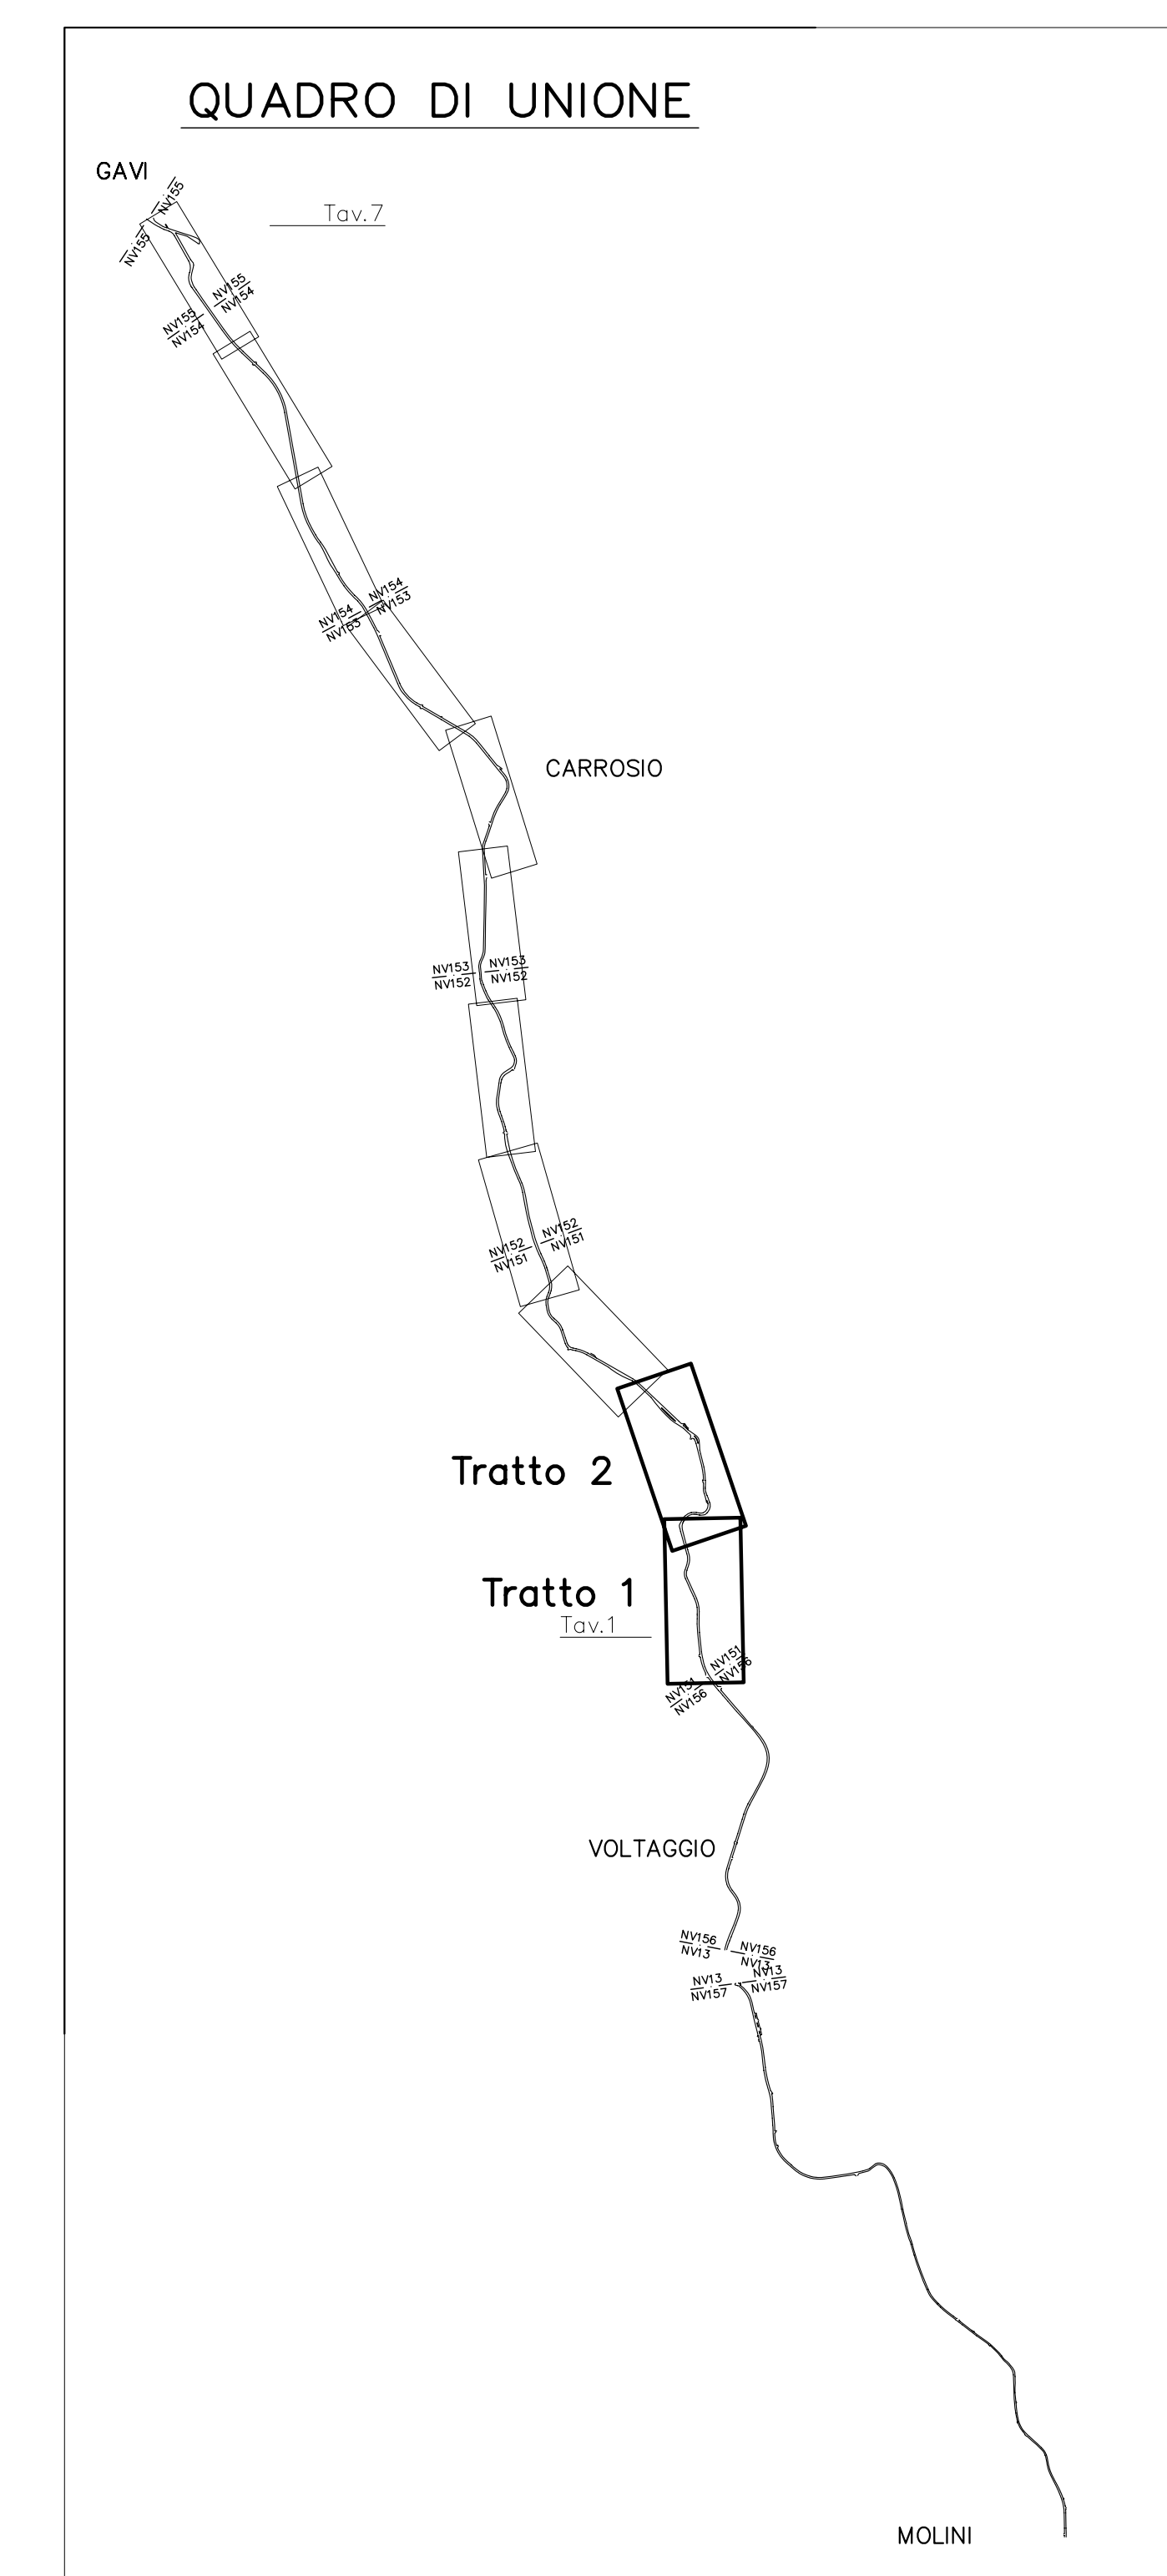

**NOTA**  
PER GLI SCHEMI DELLA SEGNALETICA PROVVISORIA DI CANTIERE SI RIMANDA ALL'ELABORATO SPECIFICO

COMMITTENTE:  
**RFI**  
RIZIONE FERROVIARIA ITALIANA  
GRUPPO FERROVIE DELLO STATO ITALIANE

ALTA SORVEGLIANZA:  
**ITALFERR**  
RIZIONE FERROVIARIA ITALIANA

GENERAL CONTRACTOR:  
**COCV**  
Consorzio Coesperimento Integrato Valico

INFRASTRUTTURE FERROVIARIE STRATEGICHE DEFINITE DALLA LEGGE OBIETTIVO N.443/01  
TRATTA A.V./A.C. TERZO VALICO DEI GIOVI  
PROGETTO ESECUTIVO

Adeguamento S.P. 160 di Val Lemme  
Cantierizzazione  
Tav. 1

GENERAL CONTRACTOR	DIRETTORE LAVORI	SCALA:
<b>Cociv</b> Ing. G. Guagnoli		1:1000

COMMESSA	LOTTO	FASE	ENTE	TIPO DOC.	OPERADISCIPLINA	PROGR.	REV.
1G51	01	E	CV	P7	NV150X	018	A

PROGETTAZIONE	Disegnato	Data	Verificato	Data	Progettista	Data	IL PROGETTISTA
AVO	Penna	19/09/12	Ing. F. Colla	21/09/12	E. Pagani	25/09/12	Ing. E. CHEVALIER

Nome File: NV150X-CANTIERE-TRATTO-018-A  
CUP: F31B100000000000000