



TRATTO 3 - FASE 1 - GESTIONE DEL TRAFFICO
SCALA 1:1000



TRATTO 3 - FASE 2 - GESTIONE DEL TRAFFICO
SCALA 1:1000

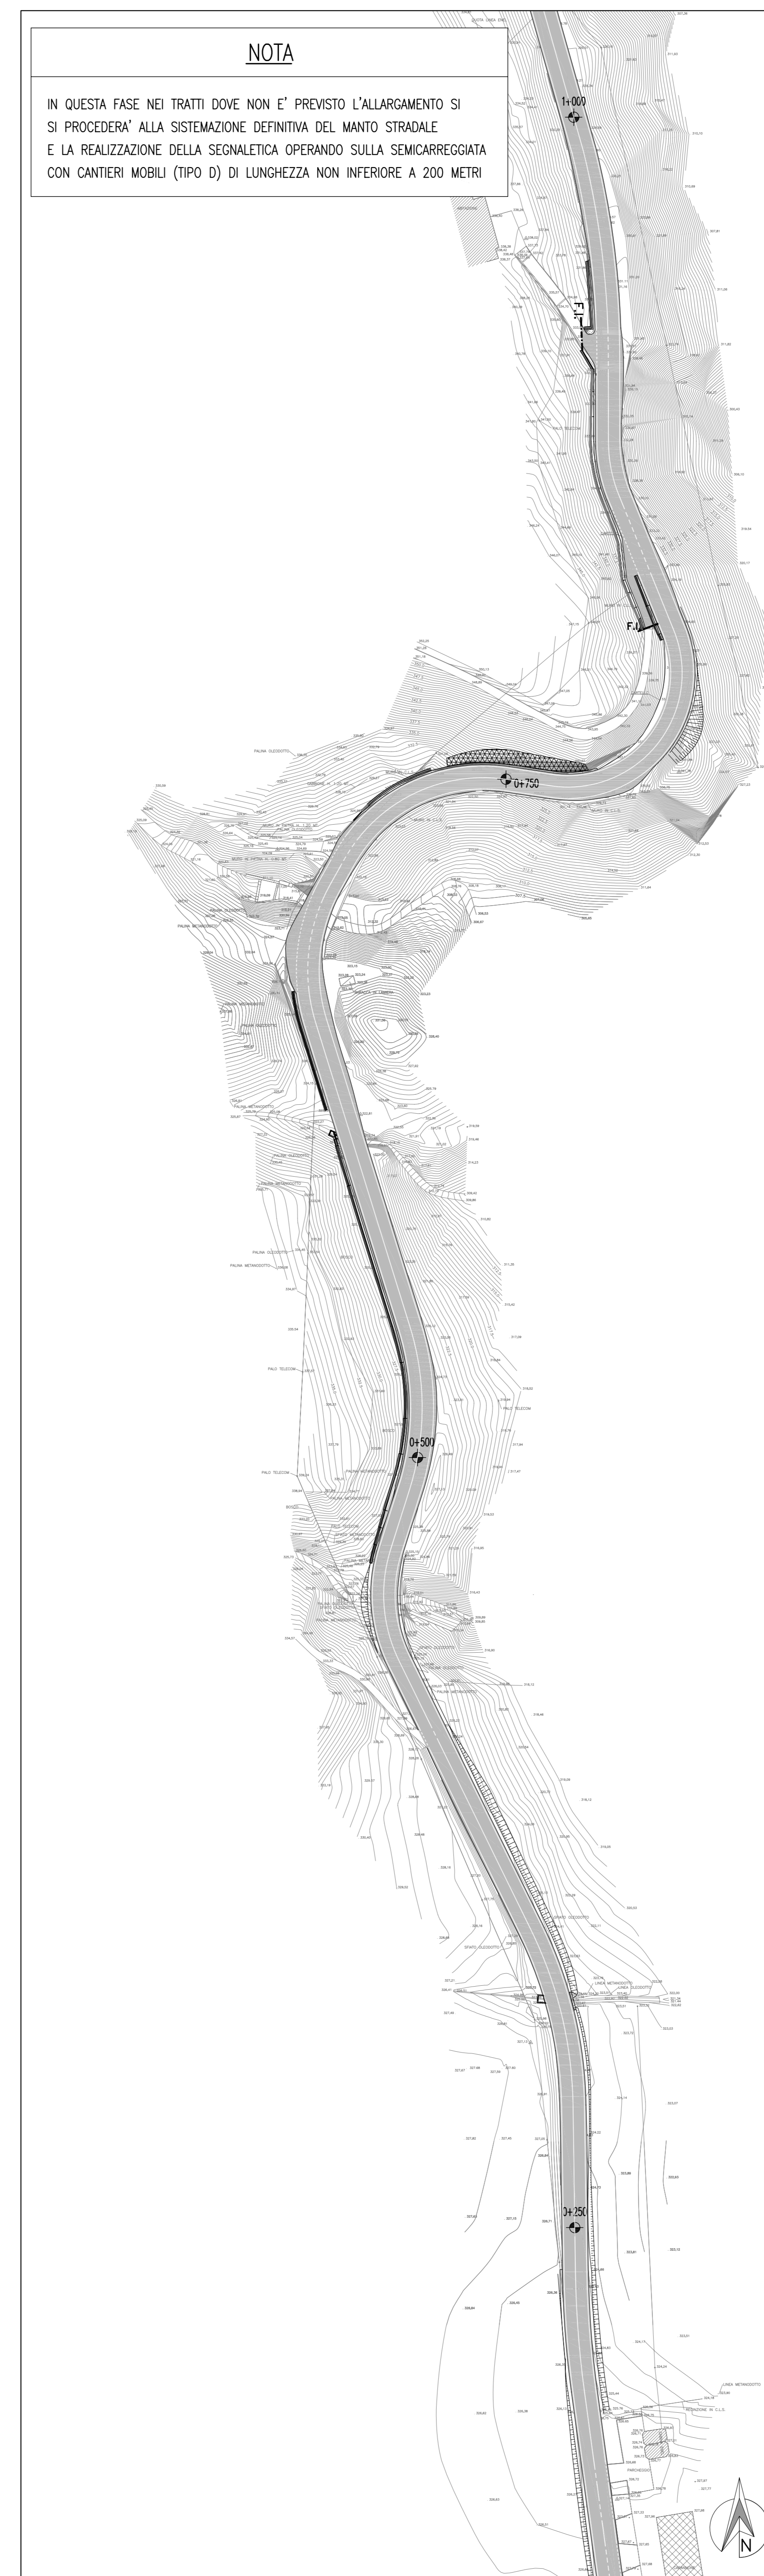

TRATTO 3 - FASE 3 - STATO FINALE
SCALA 1:1000

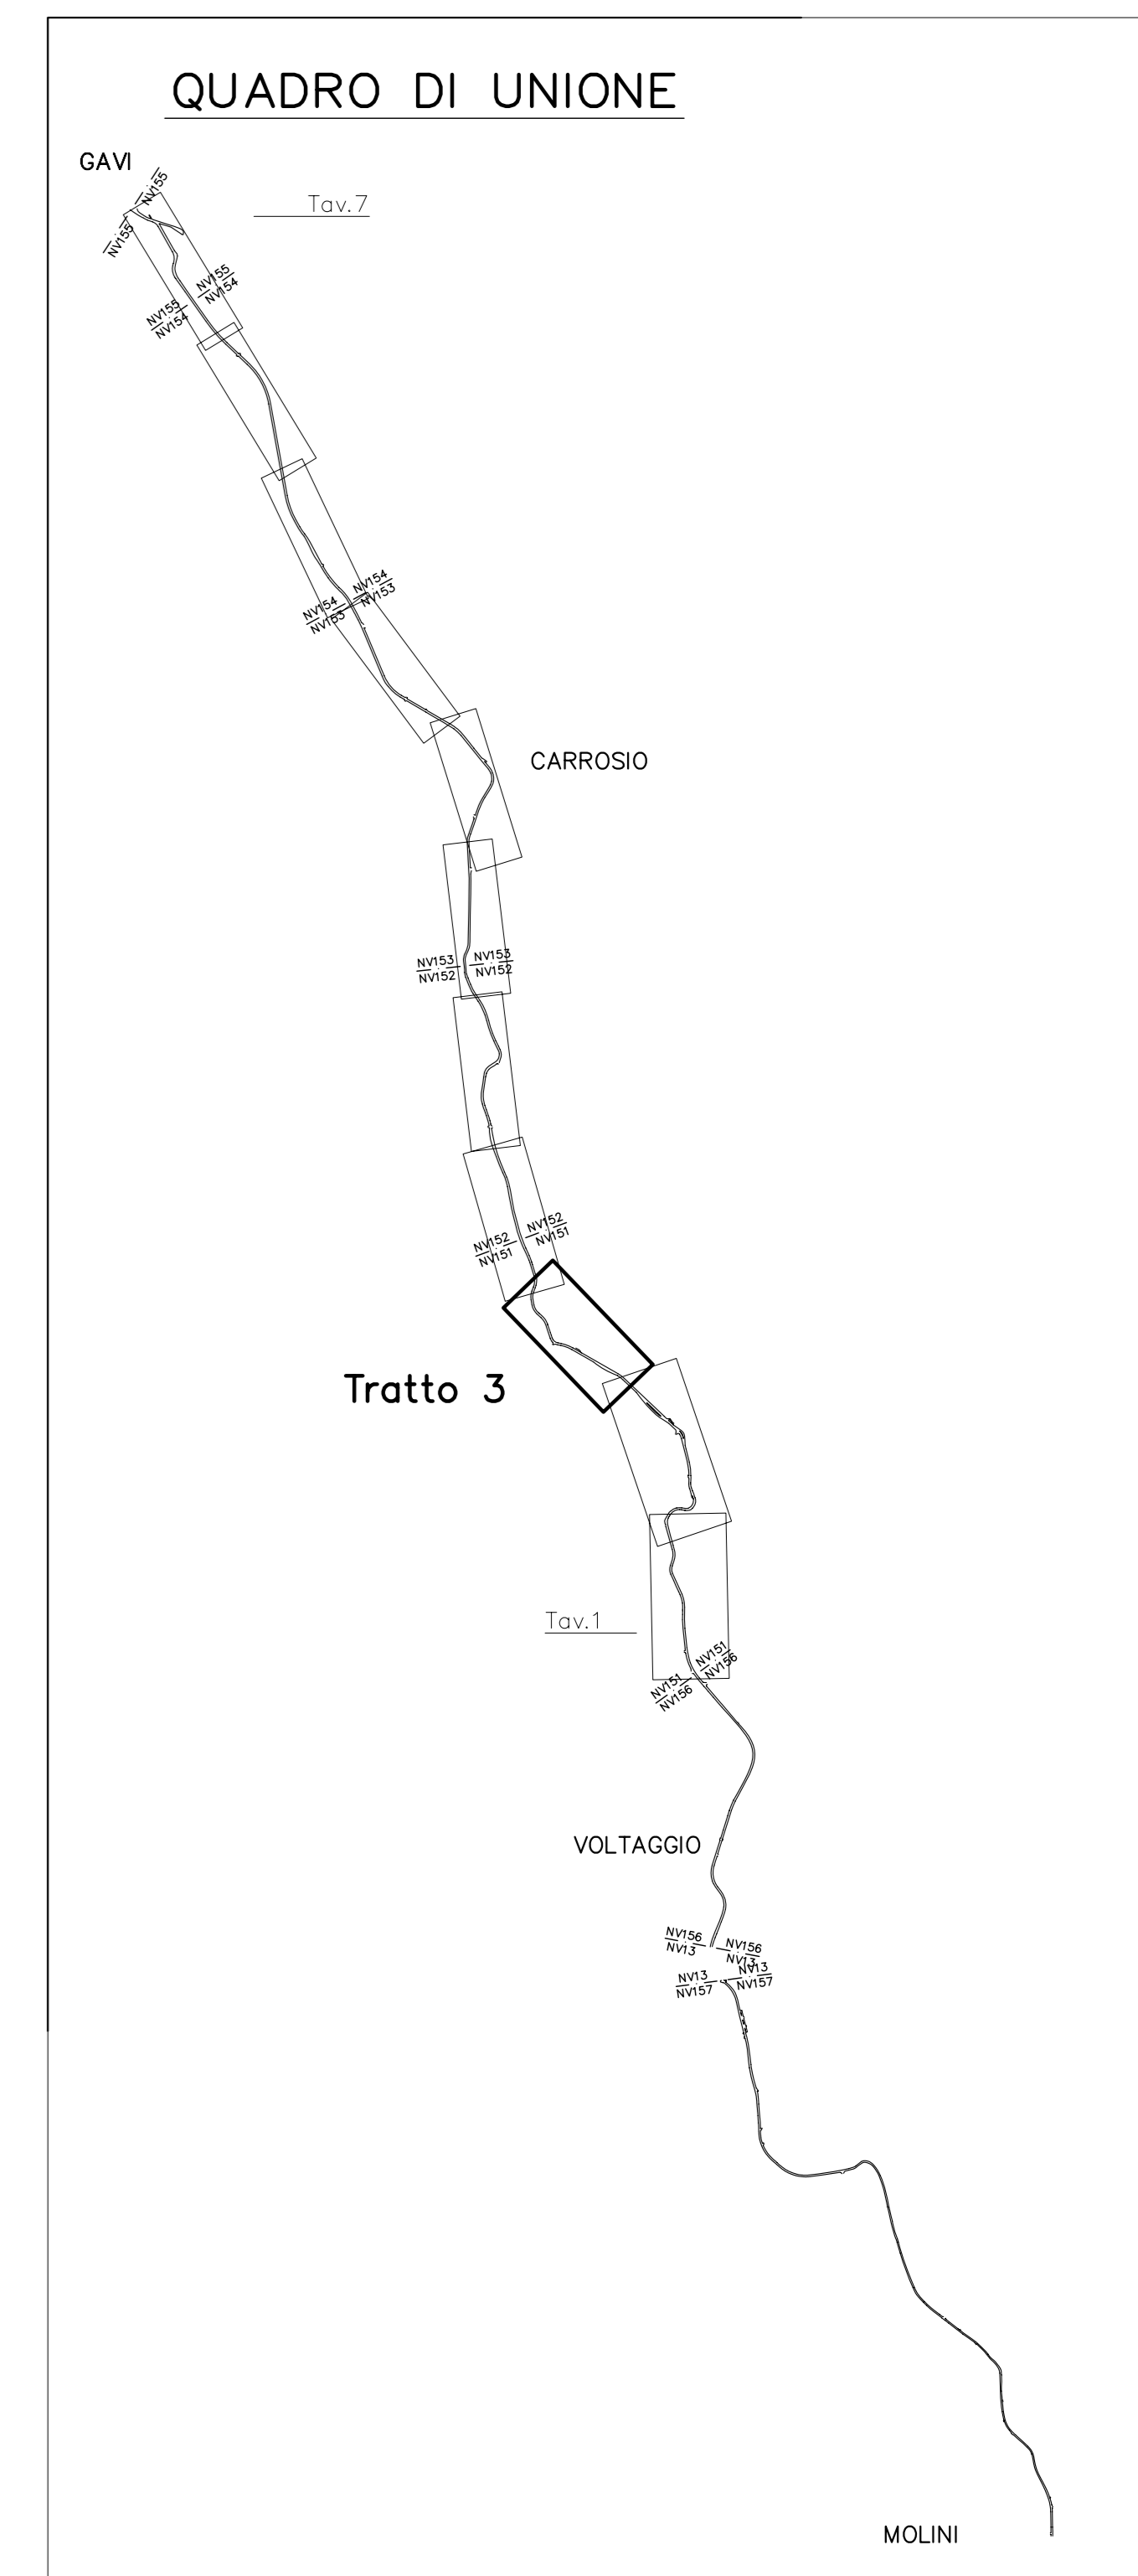

NOTA
PER GLI SCHEMI DELLA SEGNALETICA PROVVISORIA DI CANTIERE SI RIMANDA ALL'ELABORATO SPECIFICO

COMMITTENTE:
RFI
RETE FERROVIARIA ITALIANA
GRUPPO FERROVIE DELLO STATO ITALIANO

ALTA SORVEGLIANZA:
ITALFERR
GRUPPO FERROVIE DELLO STATO ITALIANO

GENERAL CONTRACTOR:
COCIV
Consorzio Co-Engagement Integrati Valico

INFRASTRUTTURE FERROVIARIE STRATEGICHE DEFINITE DALLA LEGGE OBIETTIVO N.443/01
TRATTA A.V./A.C. TERZO VALICO DEI GIOVI
PROGETTO ESECUTIVO

Adeguamento S.P. 160 di Val Lemme
Cantierizzazione
Tav. 2

GENERAL CONTRACTOR: Consorzio **Cociv** (Fig. G. Soggetti)
DIRETTORE LAVORI:
SCALA: 1:1000

COMMESSA	LOTTO	FASE	ENTE	TIPO DOC.	OPERADISCIPLINA	PROGR.	REV.
I G 5 1	0 1	E	C V	P 7	N V 1 5 0 X	0 1 9	A

PROGETTAZIONE

Rev.	Descrizione emissione	Redatto	Data	Verificato	Data	Progettista	Data	Il Progettista
001	Prima emissione	PR	18/09/12	[Signature]	21/09/12	E. Paganì	25/09/12	Ing. F. GELISANDI

Nome File: \\011-cv-cv\p\1\1510x\1510x019_001.dwg
CUP: F11H5000000000