
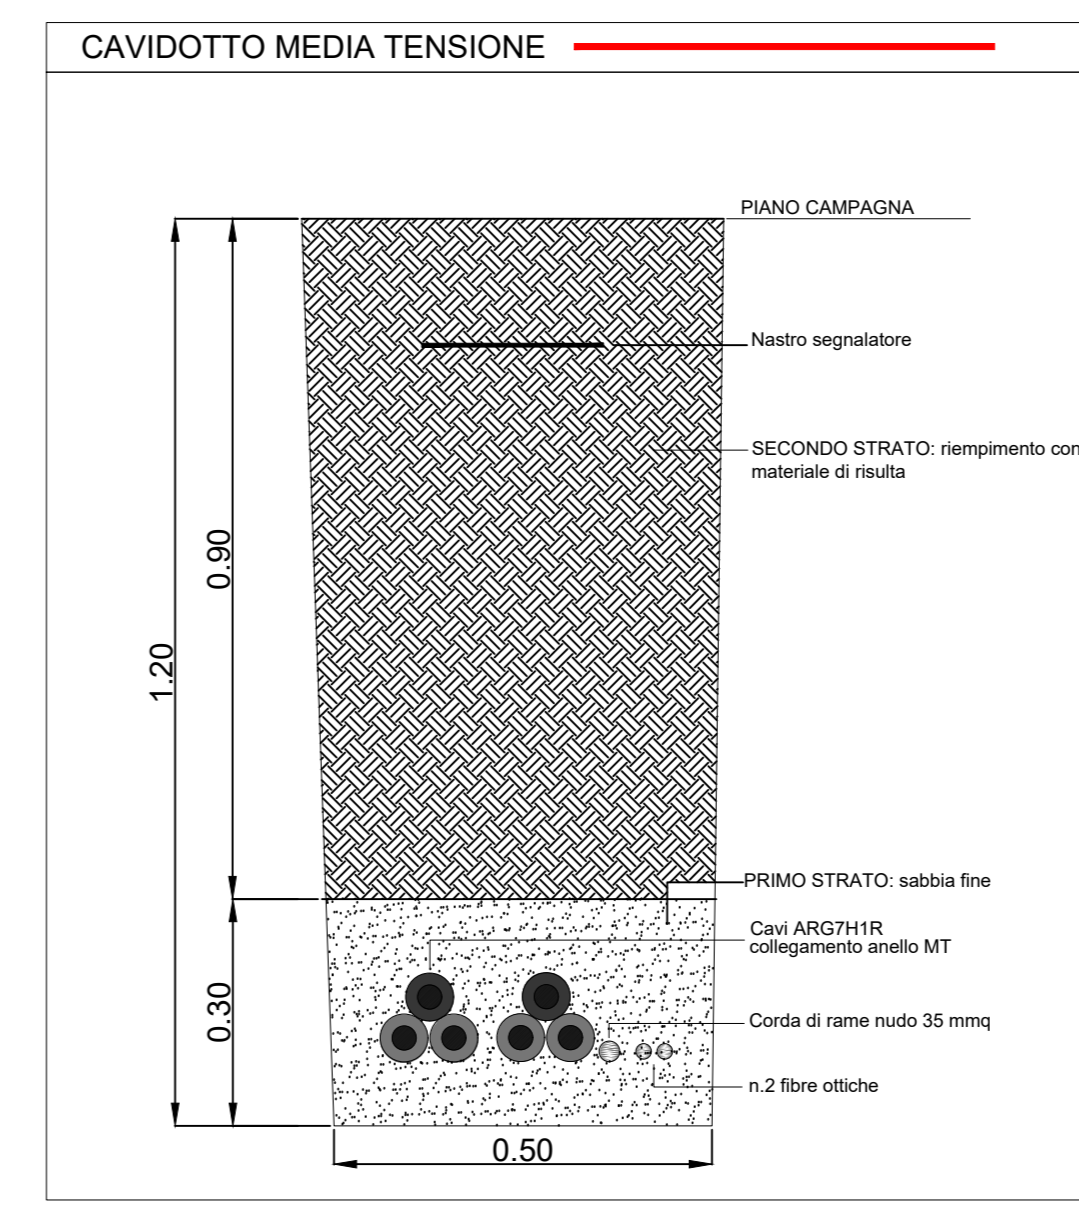
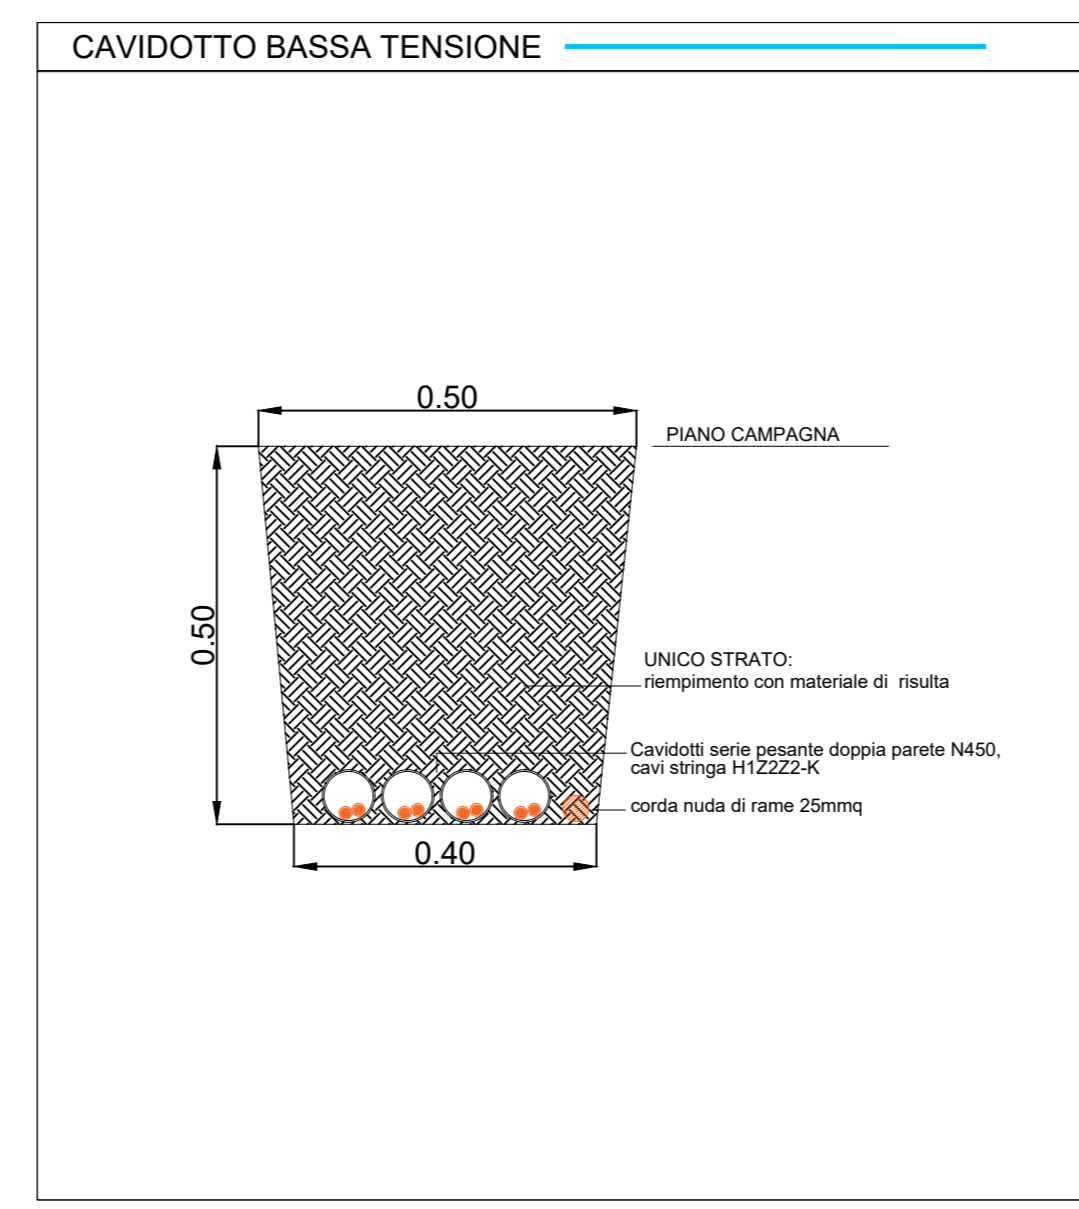
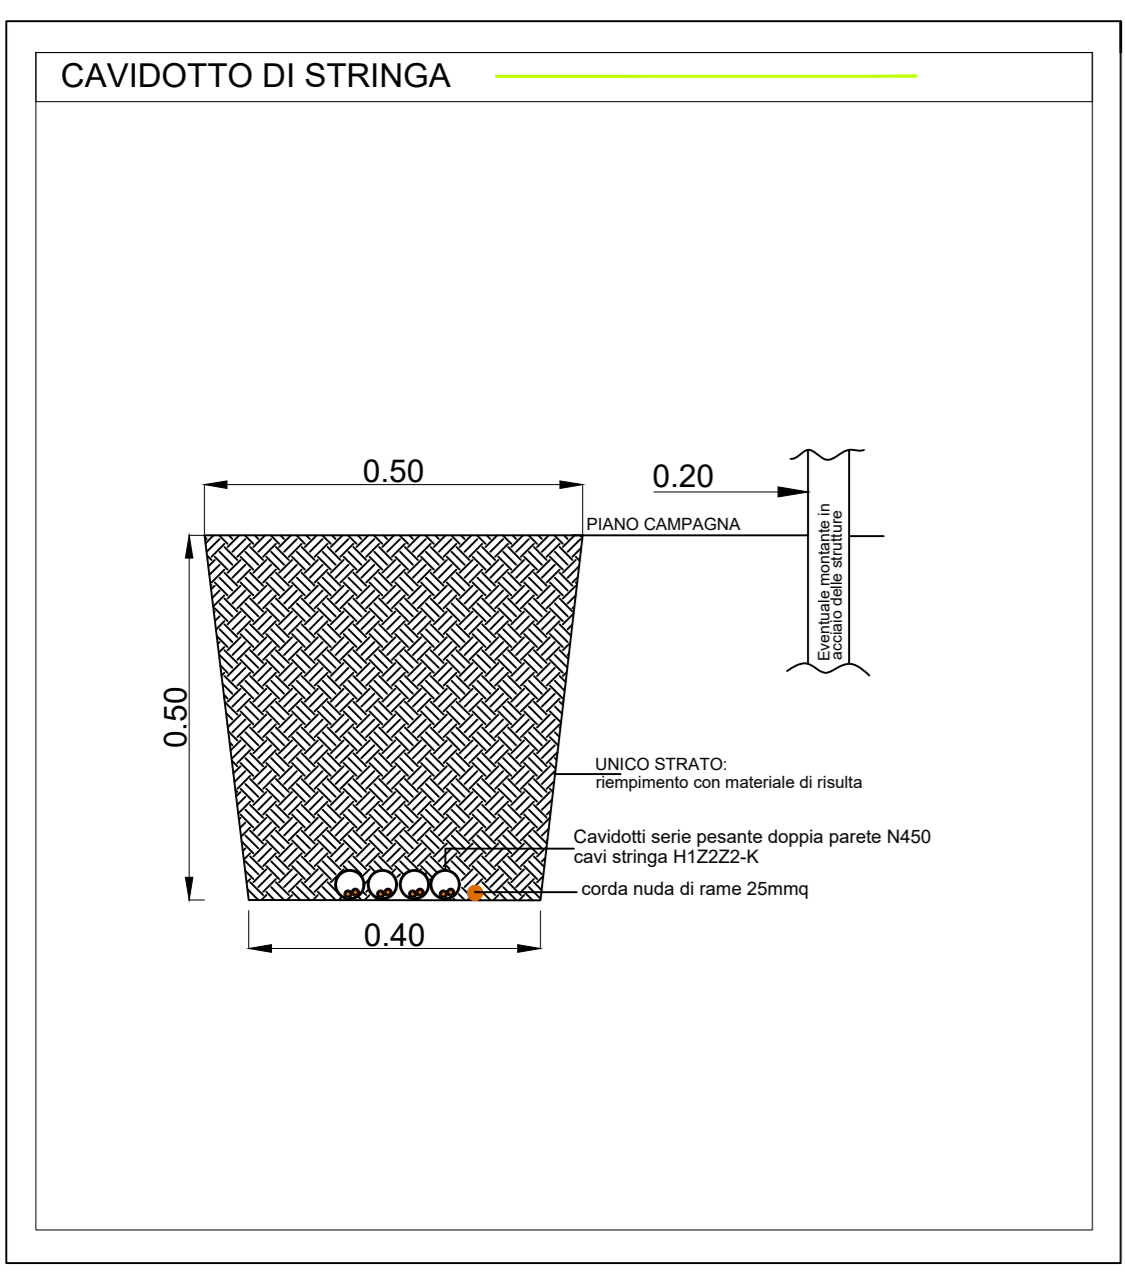


- LEGENDA:**
- 2x30 MODULI FOTOVOLTAICO
 - VIABILITA' - STRADA INTERNA LARGH. 5 m
 - OPERE DI MITIGAZIONE
 - PERIMETRO IMPIANTO FOTOVOLTAICO
 - RECINZIONE IMPIANTO FOTOVOLTAICO
 - LINEA AEREA ESISTENTE
 - CAVIDOTTO BASSA TENSIONE (BT)
 - CAVIDOTTO MEDIA TENSIONE (MT)
 - LINEA IN CAVO ALTA TENSIONE (AT)
 - INVERTER
 - STAZIONE DI TRASFORMAZIONE MT/BT
 - SW STATION

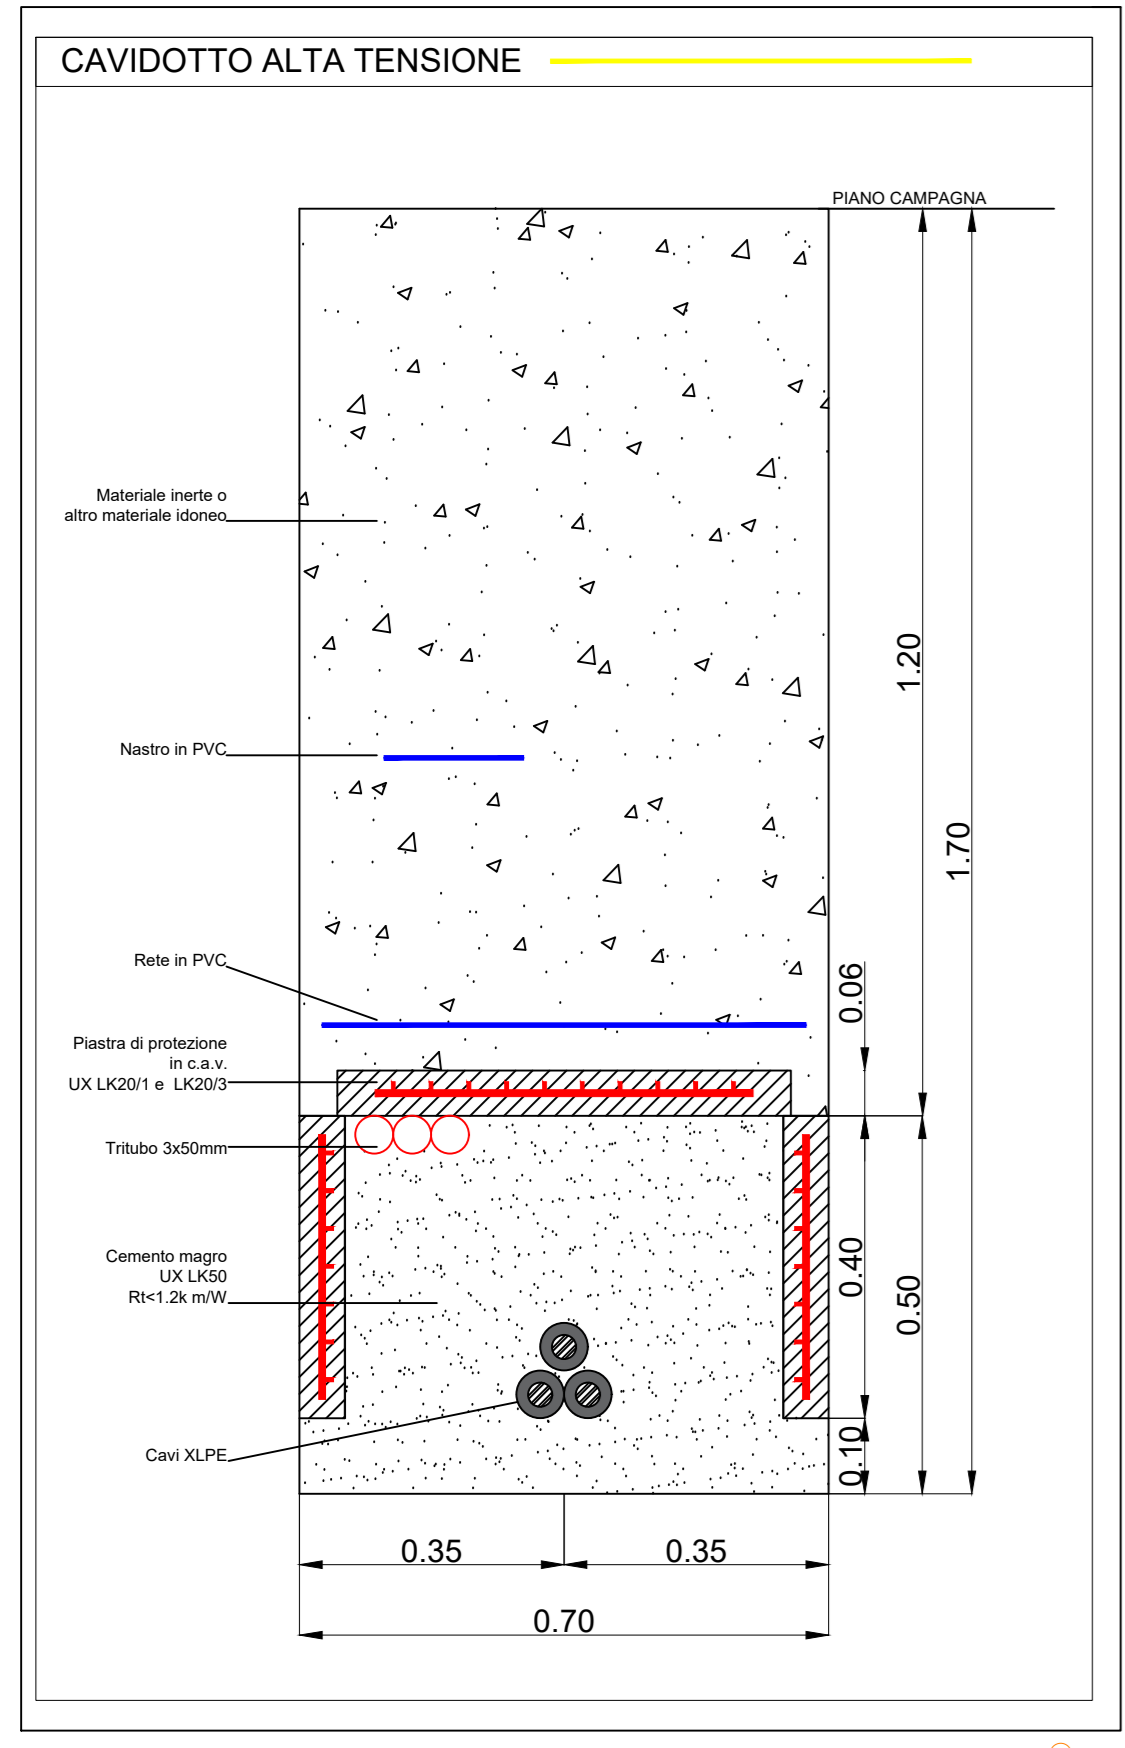

IMPIANTO AGRIVOLTAICO E OPERE DI CONNESSIONE
PACIFICO DOLOMITE S.R.L.
 POTENZA IMPIANTO 83,19 MW - COMUNE DI NORAGUGUME (NU)

Proponente
PACIFICO DOLOMITE S.R.L.
 PIAZZA WALTER VON VOGELWEIDE 8 - 39100 BOLZANO - P.IVA: 03158110217 - PEC: pacificodolomite@legaimail.it

Progettazione
ing. Antonello Rutilio
 VIA R. ZANDONAI 4 - 44124 - FERRARA (FE) - P.IVA: 0552150382 - PEC: incoo@pec.it
 Tel. +39 0532 202613 - email: a.rutilio@incoo.com

Collaboratori
P.ind. Michele Lambertini
 VIA R. ZANDONAI 4 - 44124 - FERRARA (FE) - P.IVA: 0552150382 - PEC: incoo@pec.it
 Tel. +39 0532 202613 - email: m.lambertini@incoo.com

Coordinamento progettuale
SOLAR-IT s.r.l.
 VIA ILARIA ALPI 4 - 46100 - MANTOVA (MN) - P.IVA: 0262740209 - PEC: solarit@iamispec.it
 Tel. +39 0425 072 297 - email: info@solaritglobal.com

Titolo Elaborato

PLANIMETRIA CAVIDOTTI				
LIVELLO PROGETTAZIONE	COD. ELABORATO	FILE NAME	DATA	SCALA
DEFINITIVO	PD_TAV15	2250xR_PD_TAV15-01-CAVIDOTTI.DWG	23/12/22	1:2.000

Revisioni					
REV.	DATA	DESCRIZIONE	ESEGUITO	VERIFICATO	APPROVATO
0	23/12/22	EMISSIONE PERMITTING	LBO	MLA	ARU