



Regione Emilia Romagna  
Comune di Alfonsine (RA)  
**IMPIANTO AGRIVOLTAICO  
E OPERE CONNESSE**  
Potenza Impianto 38,339 MWp




**Proponente**

**LIGHTSOURCE RENEWABLE ENERGY ITALY SPV 8 S.R.L.**  
VIA G. LEOPARDI, 7 - 20123 MILANO (MI) - P.IVA: 11015630962 - PEC: lightsourcespv\_8@legalmail.it

**Progettazione**

**Ing. Alberto Rizzoli**  
VIA R. ZANDONAI 4 - 44124 - FERRARA (FE) - P.IVA: 00522150382 - PEC: incico@pec.it  
Tel.: +39 0532 202613 - email: a.rizzoli@incico.com

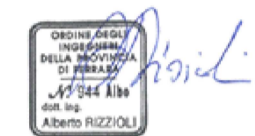

**Collaboratori**

**P.ind. Michele Lambertini**  
VIA R. ZANDONAI 4 - 44124 - FERRARA (FE) - P.IVA: 00522150382 - PEC: incico@pec.it  
Tel.: +39 0532 202613 - email: a.rizzoli@incico.com


**Coordinamento progettuale**

**Solar IT s.r.l.**  
VIA ILARIA ALPI 4 - 46100 - MANTOVA (MN) - P.IVA: 02627240209 - PEC: solarit@lamiapec.it  
Tel.: +39 0425 072257 - email: info@solarglobal.com

**Titolo Elaborato**

Campeggia - Planimetria				
LIVELLO PROGETTO	COD. ELABORATO	FILE NAME	DATA	SCALA
DEFINITIVO	PI-T03	LS15781-PI-T03_0	21/12/2022	1:1500

Revisioni					
REV.	DATA	DESCRIZIONE	ESEGUITO	VERIFICATO	APPROVATO
0	21/12/2022	EMISSIONE	NCA	MLA	ARI

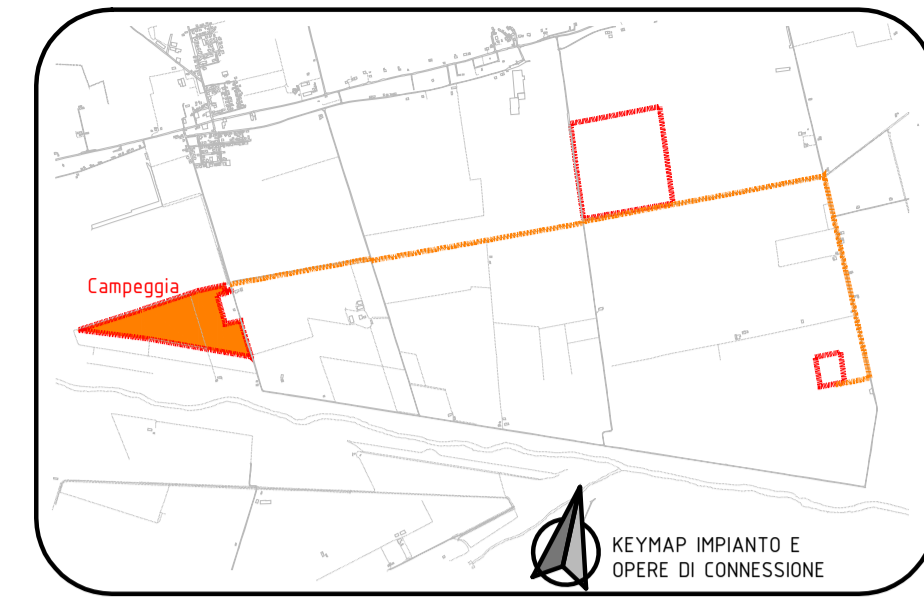

- LEGENDA**
- LIMITE CAMPO FOTOVOLTAICO
  - LINEE CONFINE PARTICELLA
  - CAVIDOTTO INTERRATO DI INTERCONNESSIONE - Campeggia / SSE
  - CAVIDOTTO AEREO ESISTENTE MT
  - CAVIDOTTO AEREO DI PROGETTO MT (SPOSTAMENTO)
  - ASSE PIANTUMAZIONI DI MITIGAZIONE
  - RECINZIONE
  - MODULO PANNELLI TRACKER 1P 2X14 / 2x28 / 2x42
  - INVERTER + TRASFORMATORE
  - CABINA UTENTE GESTORE IMPIANTO
  - LOCALI SERVIZIO - MAGAZZINO
  - VIABILITA' INTERNA ALL'IMPIANTO
  - ACCESSO IMPIANTO

