




- LEGENDA**
- - - LIMITE CAMPO FOTOVOLTAICO
  - - - LINEE CONFINE PARTICELLA
  - - - CAVIDOTTO INTERRATO DI INTERCONNESSIONE - Campagna / SSE
  - - - CAVIDOTTO AEREO ESISTENTE MT
  - - - CAVIDOTTO AEREO DI PROGETTO MT (SPOSTAMENTO)
  - ASSE PIANTUMAZIONI DI MITIGAZIONE
  - RECINZIONE
  - MODULO PANNELLI TRACKER 1P 2X14 / 2x25 / 2x42
  - INVERTER + TRASFORMATORE
  - GRT CABINA UTENTE GESTORE IMPIANTO
  - LOCALI SERVIZIO - MAGAZZINO
  - VIABILITA' INTERNA ALL'IMPIANTO
  - ↑ ACCESSO IMPIANTO

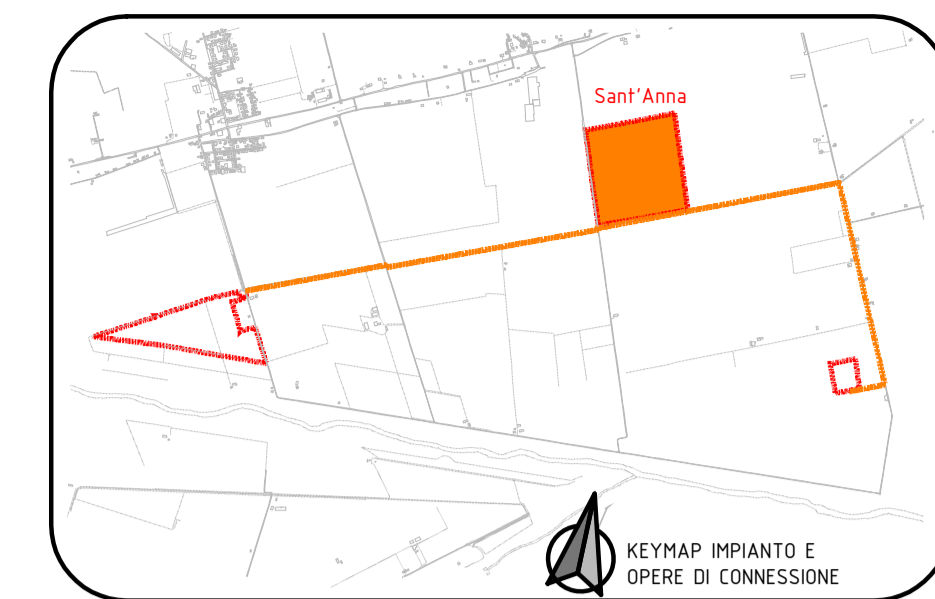



Regione Emilia Romagna  
Comune di Alfonsine (RA)

## IMPIANTO AGRIVOLTAICO E OPERE CONNESSE

Potenza Impianto 38,339 MWp



---

**Proponente**  
**LIGHTSOURCE RENEWABLE ENERGY ITALY SPV 8 S.R.L.**  
 VIA G. LEOPARDI, 7 - 20123 MILANO (MI) - P.IVA: 11015630962 - PEC: lightsourcepv\_8@legaimail.it

---

**Progettazione**   
**Ing. Alberto Rizzioli**  
 VIA R. ZANDONAI 4 - 44124 - FERRARA (FE) - P.IVA: 00522150382 - PEC: incico@pec.it  
 Tel.: +39 0532 202613 - email: a.rizzioli@incico.com

---

**Collaboratori**   
**P.ind. Michele Lambertini**  
 VIA R. ZANDONAI 4 - 44124 - FERRARA (FE) - P.IVA: 00522150382 - PEC: incico@pec.it  
 Tel.: +39 0532 202613 - email: a.rizzioli@incico.com

---

**Coordinamento progettuale**   
**Solar IT s.r.l.**  
 VIA ILARIA ALPI 4 - 46100 - MANTOVA (MN) - P.IVA: 02627240209 - PEC: solarit@lamiapec.it  
 Tel.: +39 0425 072257 - email: info@solarglobal.com

---

**Titolo Elaborato**  
 Sant'Anna - Planimetria

| LIVELLO PROGETTO | COD. ELABORATO | FILE NAME        | DATA       | SCALA  |
|------------------|----------------|------------------|------------|--------|
| DEFINITIVO       | PI-T01         | LS15781-PI-T01_0 | 21/12/2022 | 1:1500 |

---

**Revisioni**

| REV. | DATA       | DESCRIZIONE | ESEGUITO | VERIFICATO | APPROVATO |
|------|------------|-------------|----------|------------|-----------|
| 0    | 21/12/2022 | EMISSIONE   | MCA      | MLA        | ARI       |

---

