SCHEMA A BLOCCHI SEGNALI DIGITALI

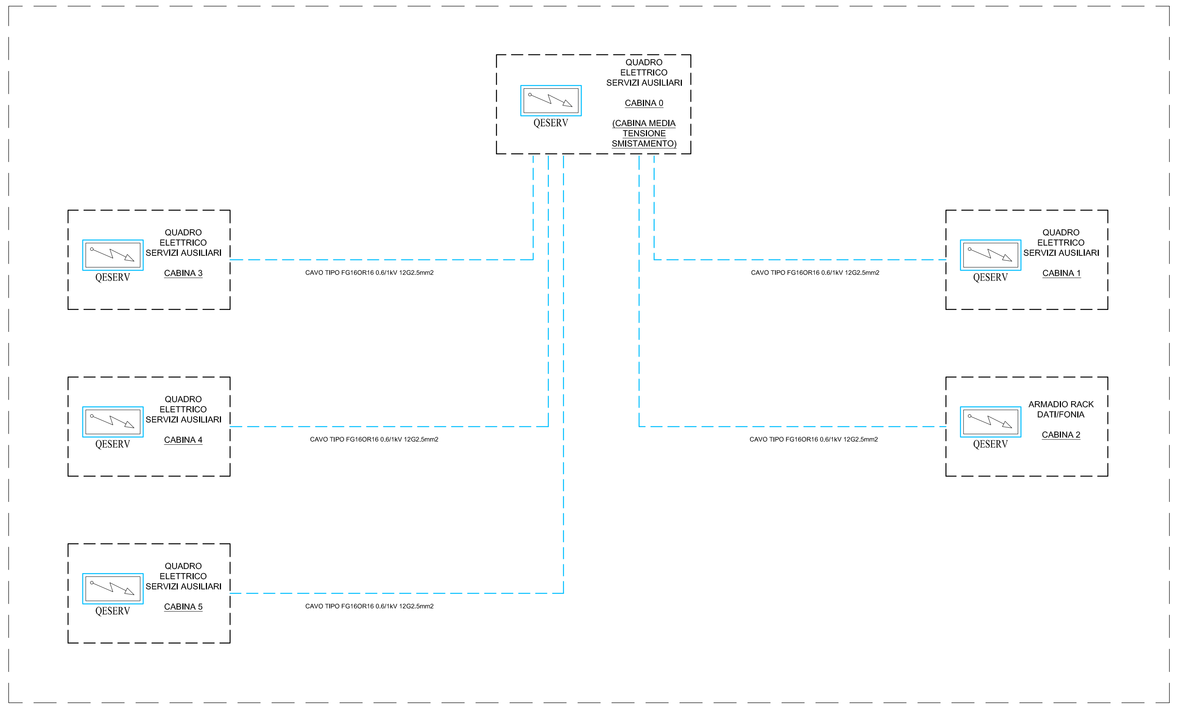

SCHEMA A BLOCCHI RETE TRASMISSIONE DATI

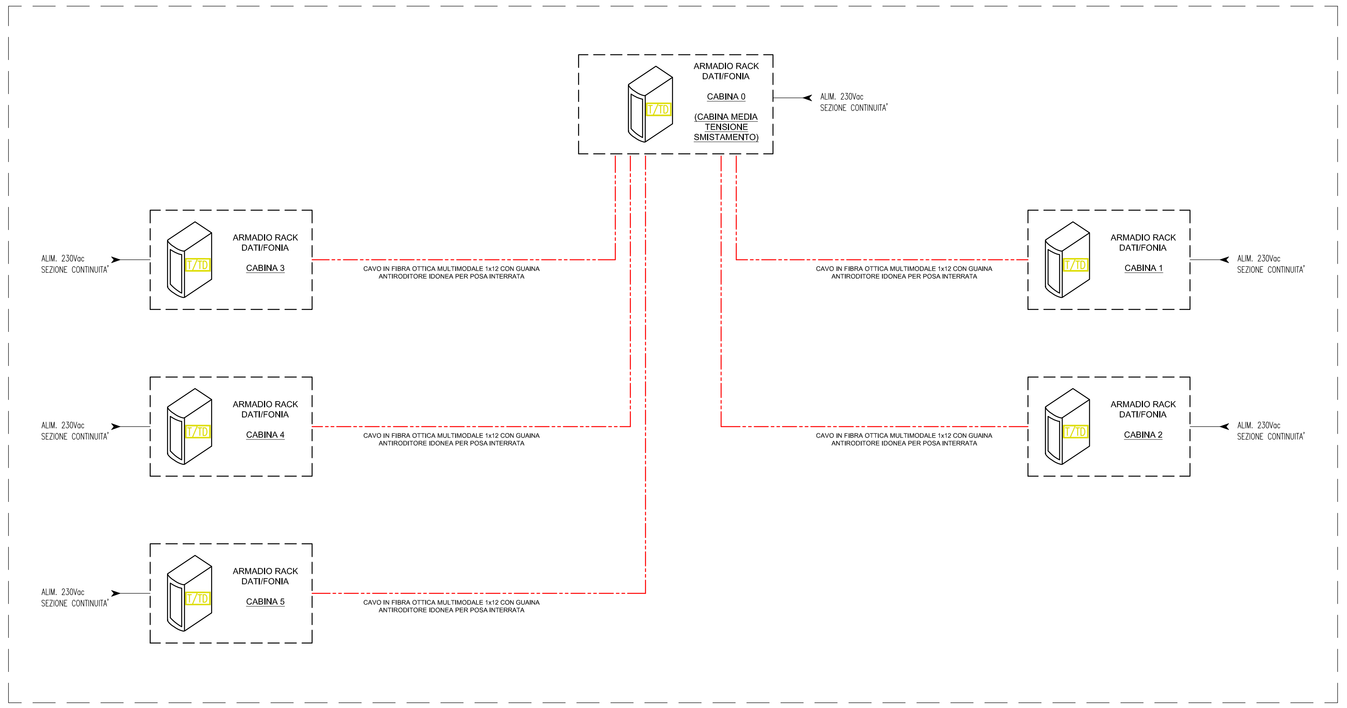

DISEGNO VALIDO SOLO PER IMPIANTI ELETTRICI

Progetto Elettrico
Per. Ind. Massimo Ghesini
Ing. Francesco Piergiovanni
PROEL

Progetto Linea Elettrica
Geom. Stelio Poli
Ing. Chiara Bodoli
Geom. Valentina Cristofori
polienergie srl

Ambiente
Ing. Roberto Mazzolani
Ing. David Negrini
Studio Associato Ne.Ma
Ingegneria Architettura Pianificazione
Via Cordina 26/a - 48015 Cervia (RA)
P.IVA 02656701204

Geologia e Acustica
Dott.ssa Giulia Basile
Dott. Maurizio Castellari
Dott.ssa Marta Cristofori
CASTELLARI AMBIENTE

Progetto Strutturale
Ing. Gianluca Ruggi
R ASSOCIATI SRL STP
INGEGNERIA E ARCHITETTURA

Progetto Architettonico
Arch. Antonio Gasparri
Arch. Andrea Ricci Bitti

Collaboratori
Arch. Isabella Cevolani
Arch. Martina Cortesi
Arch. Agnese Di Tiro
Arch. Beatrice Mari
Arch. Francesco Ricci Bitti
Arch. Valeria Tedaldi
Arch. Cecilia Veniani
Dott. Cristian Grigusiè
A2 studio

COMUNE DI LAGOSANTO - COMACCHIO

REALIZZAZIONE IMPIANTO FOTOVOLTAICO A TERRA SU AREA IDONEA AI SENSI DEL D.lgs. 199/2021 comma 8 lettera c-ter) E c-quater) DI POTENZA DI PICCO PARI A 27,036 MWp E POTENZA NOMINALE PARI A 21,600 MW UBICATO IN PROSSIMITA' DELLA STRADA PROVINCIALE 32 NEL COMUNE DI LAGOSANTO

COMMITTENTE: **LAGOSANTO SOLAR S.R.L.**
p.IVA 02715440370
Legale rappresentante: **Rametta Paolo Giovanni**
C.F. RMTPGV48P25D424H

PROGETTISTA: Per. Ind. Massimo Ghesini

Firmato digitalmente da **Massimo Ghesini**
CN = Ghesini Massimo
C = IT

N. ELABORATO	ELABORATO
C9	PROGETTO IMPIANTO ELETTRICO SCHEMA A BLOCCHI RETE TD/T E SEGNALI DIGITALI

SCALA	RIFERIMENTO PRATICA
1:---	IMPIANTO LAGOSANTO
DATA	**REVISIONE**
30/11/2022	

General contractor

PROTESA
A COMPANY OF SACMI
Protesa spa
Via Ugo la Malfa n.24 Imola 40026 (BO)
telefono 0542-644069 **mail** info@protesa.net **sito** www.protesa.net

Proprietà riservata. È vietata la riproduzione totale e parziale e/o la comunicazione a terzi del presente elaborato e/o calcolo ad esso relativo che non siano espressamente autorizzate.
In mancanza di rispetto gli interessati si riservano il diritto di procedere a termini di legge.

file 4461_d_C9_schema TD.dwg