
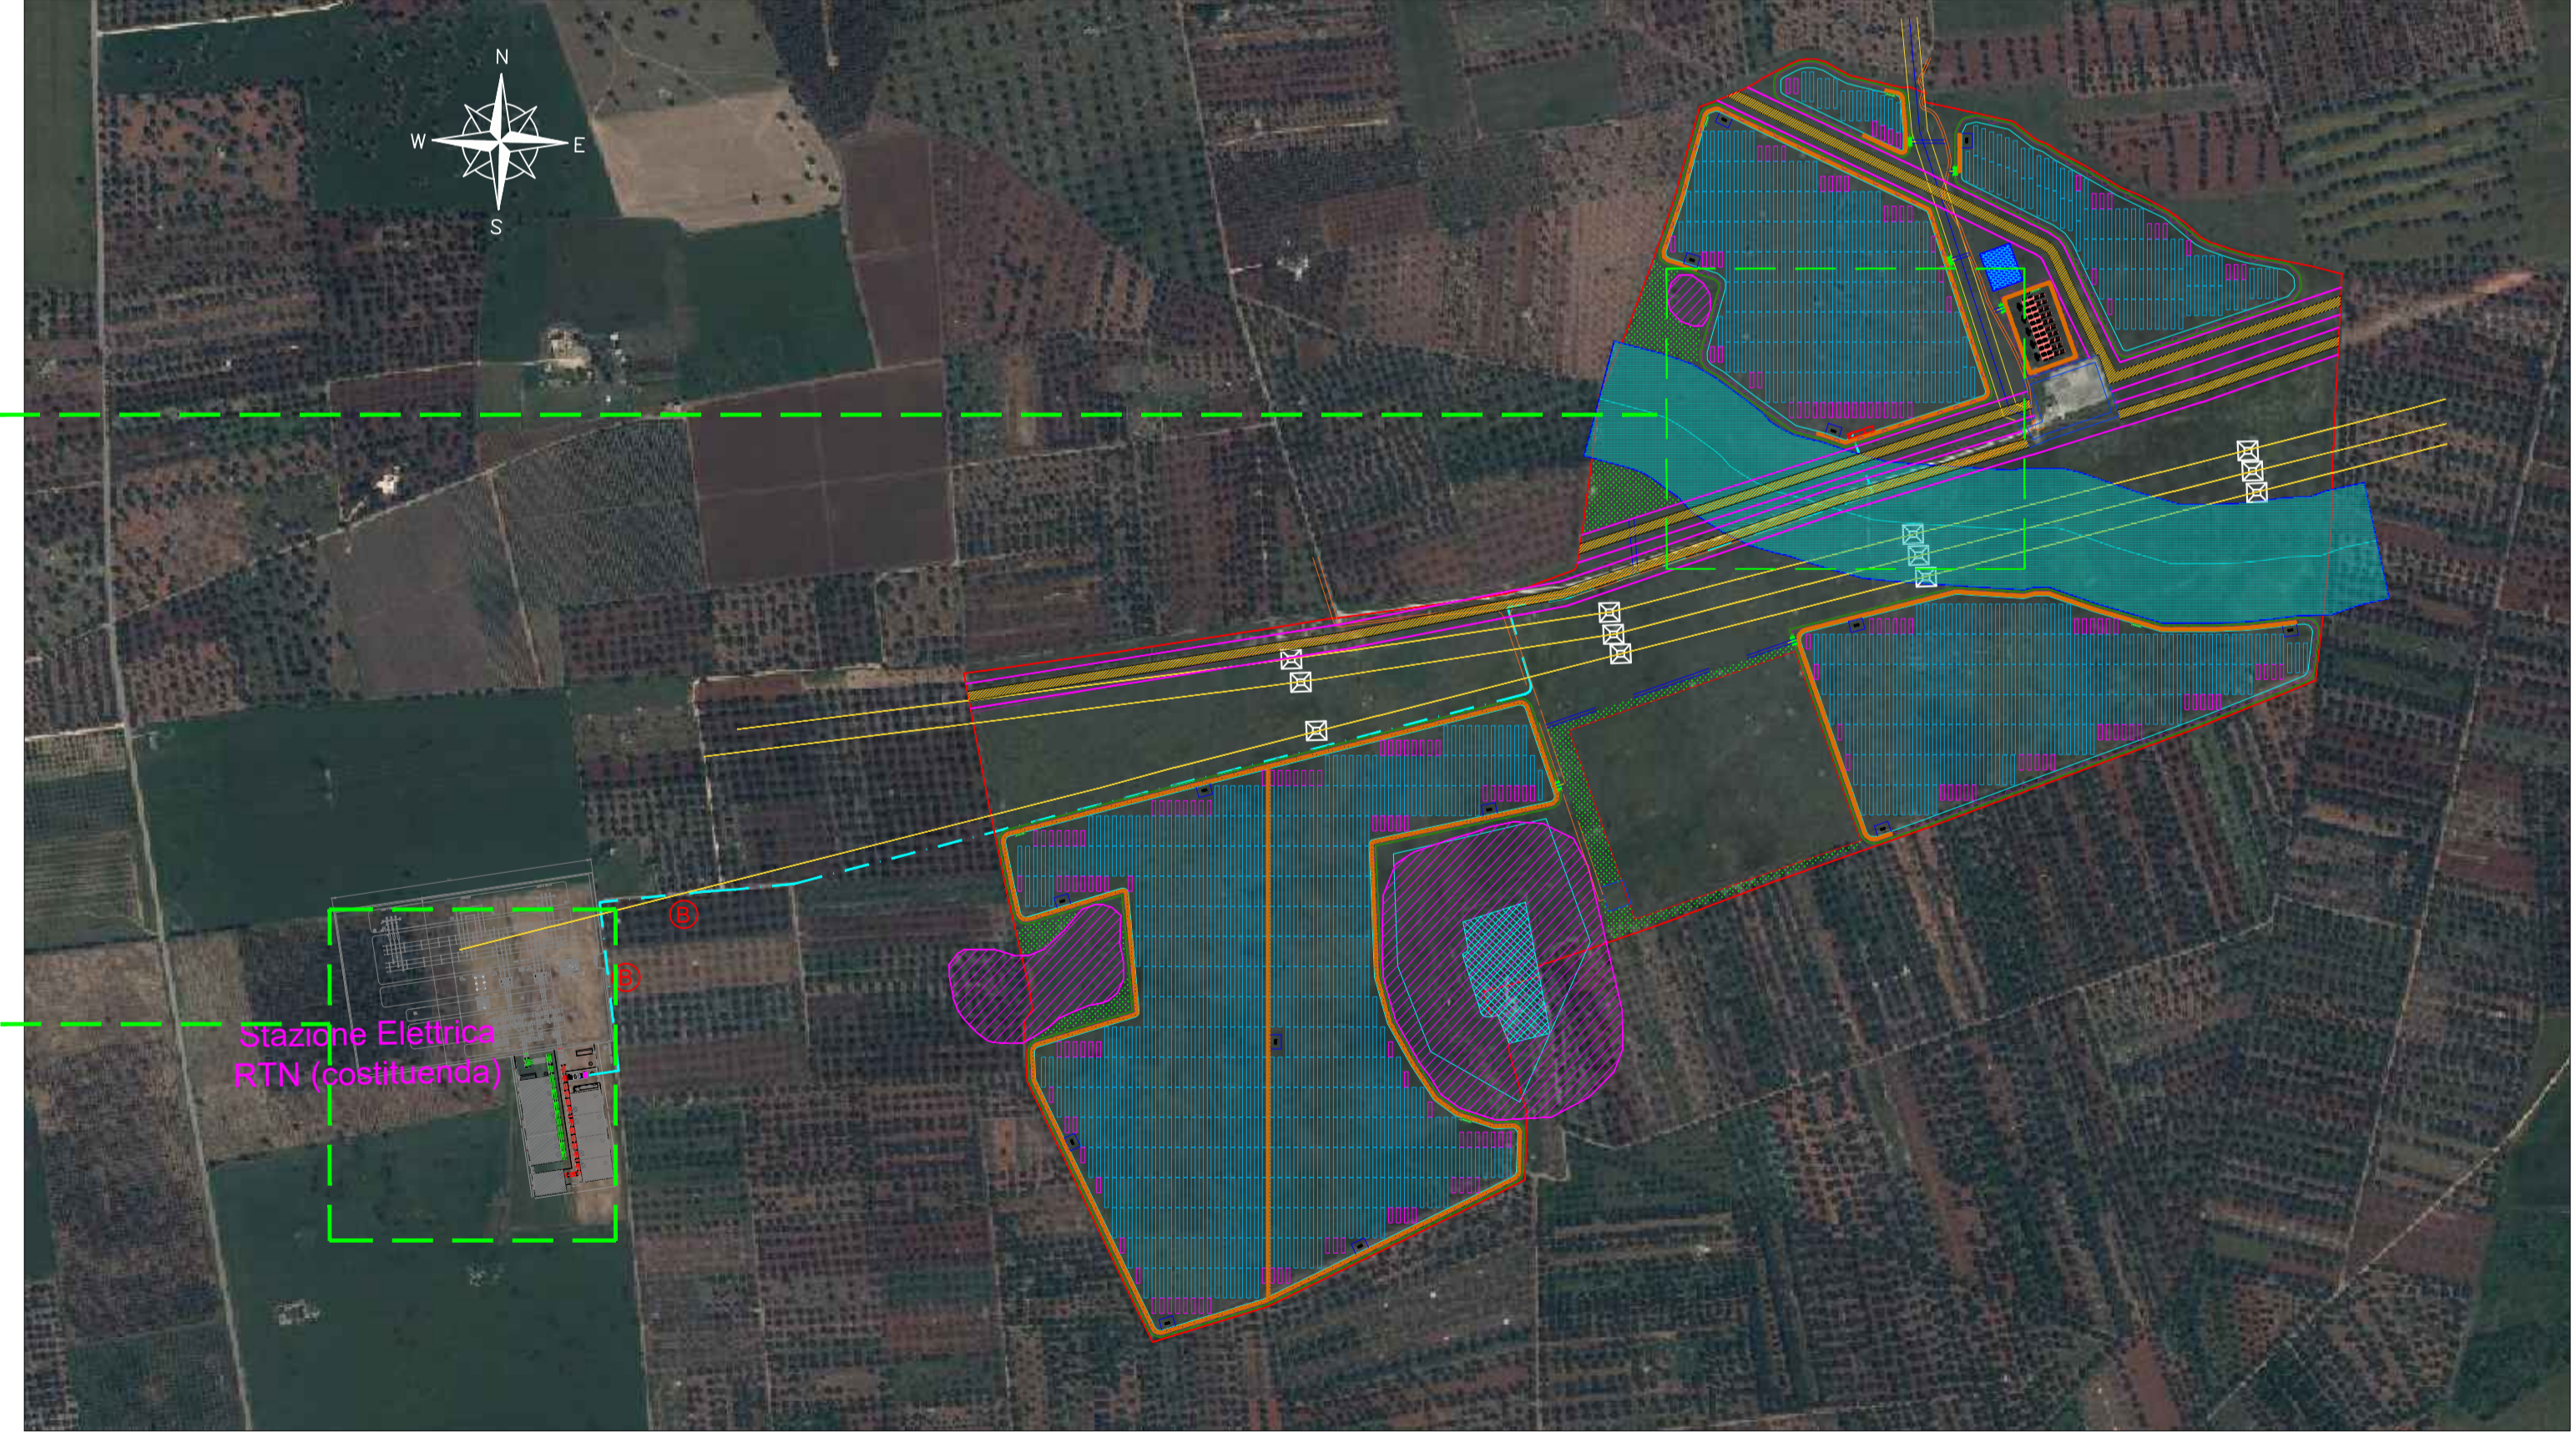
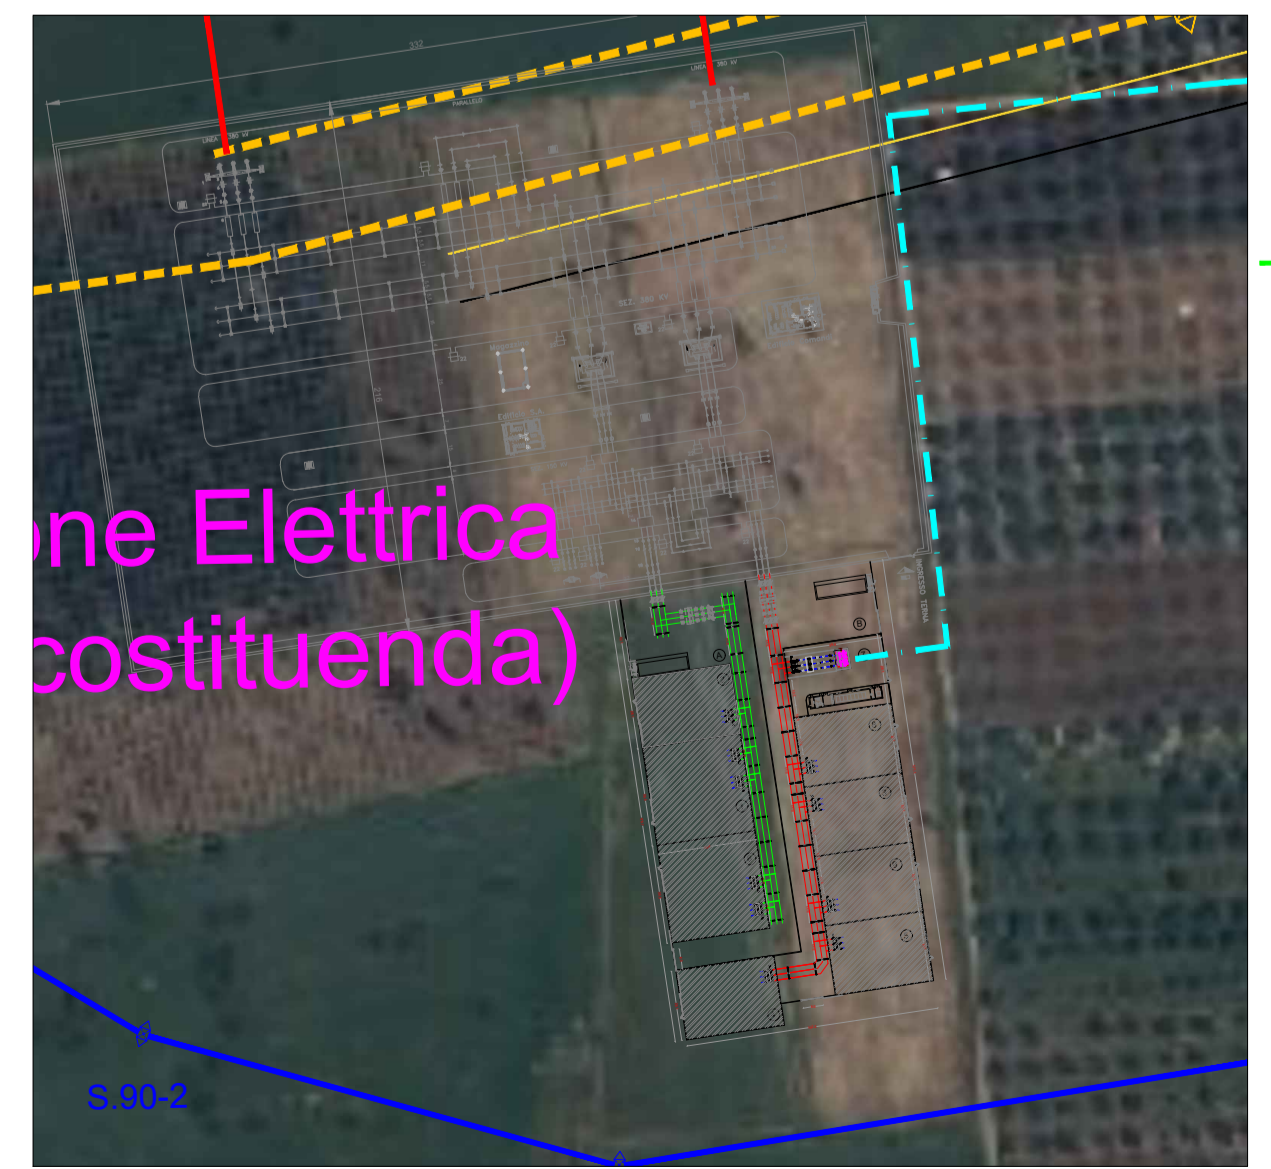
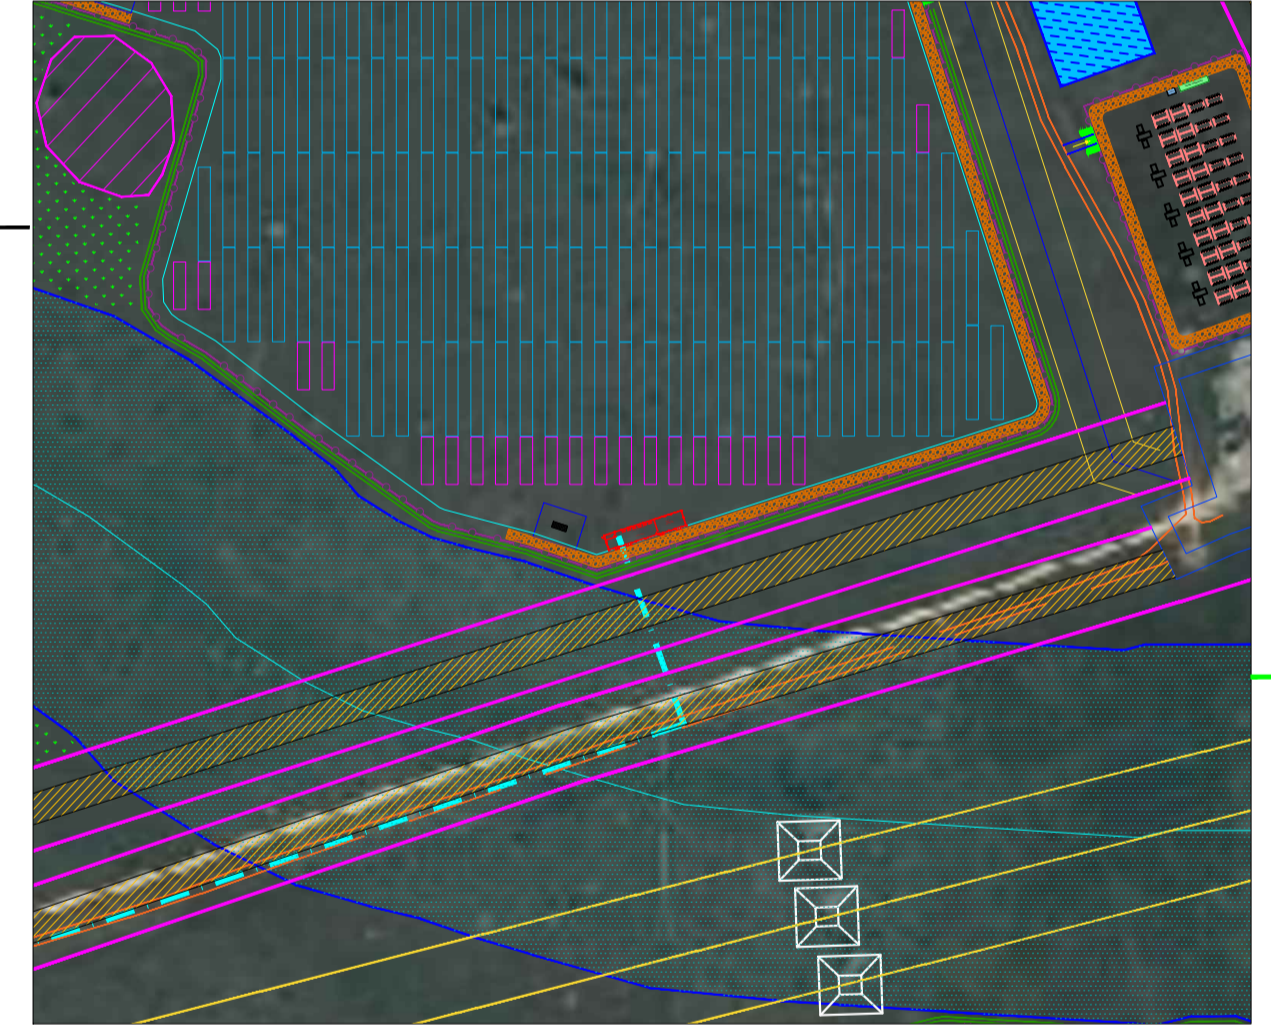


**LEGENDA**

CABINA DI IMPIANTO

CAVO MT DI PROGETTO

**DETTAGLIO POSA LINEA MT**

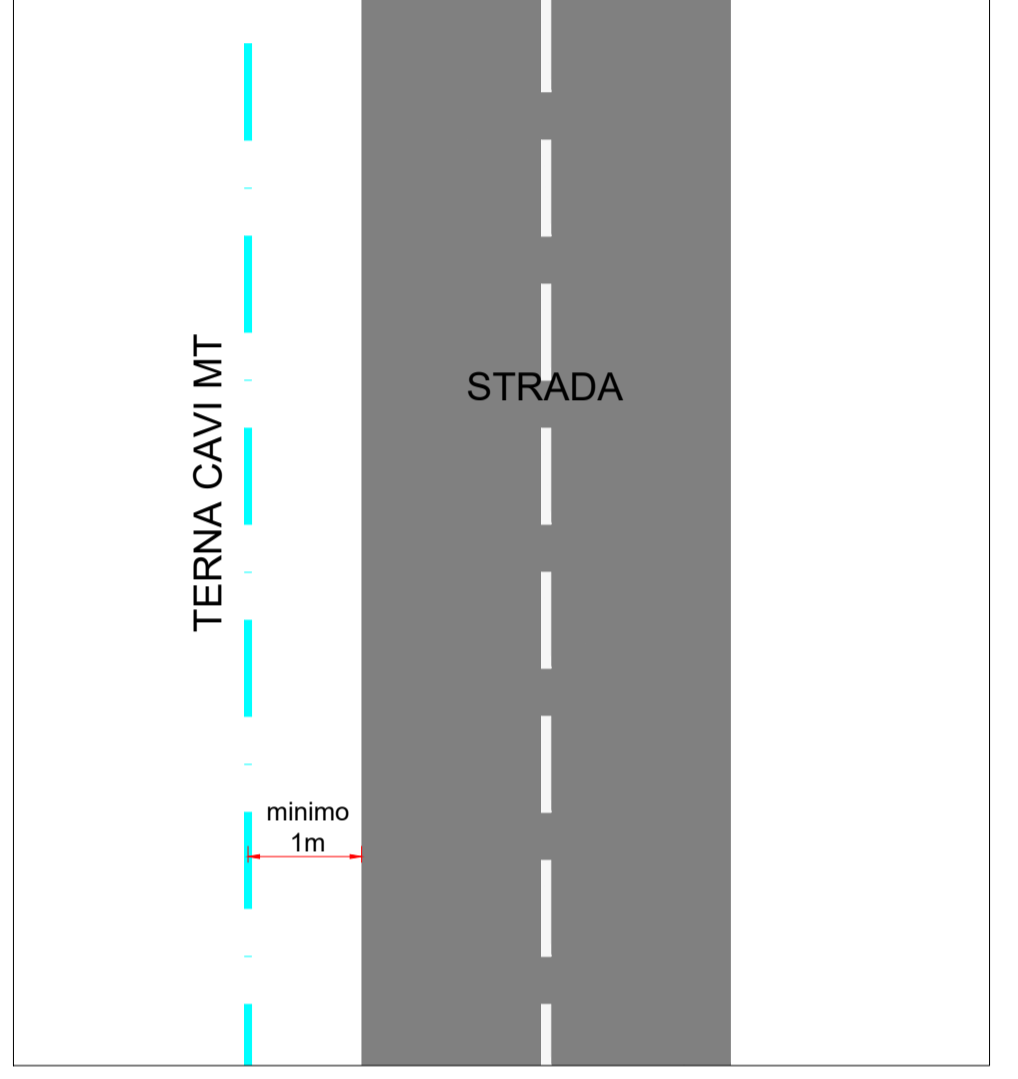

**IMPIANTO AGRIVOLTAICO DELLA POTENZA NOMINALE  
DI 48.916,56 kWp  
"LOTTO 9"**

UBICATO NEL COMUNE DI LATIANO (BR)  
CODICE IDENTIFICATIVO PRATICA AU REGIONALE: MU5A7M1

TITOLO ELABORATO:  
**LAYOUT GENERALE CON TRACCIATO  
CAVIDOTTO MT**

IDENTIFICAZIONE ELABORATO (MITE)

LIVELLO PROGETTAZIONE	TIPO DOCUMENTO	CODICE IDENTIFICATIVO	DATA	SCALA
PD	D	MU5A7M1_TAV_02	DICEMBRE 2022	Varie

REVISIONI

REV.	DATA	DESCRIZIONE	ESEGUITO	VERIFICATO	APPROVATO
00	12/22	Prima emissione	Ing. Cosimo Totaro	Ing. Cosimo Totaro	Ing. Cosimo Totaro

TECNICO:  
**Ing. Cosimo Totaro**  
Ordine degli Ingegneri  
Provincia di Brindisi n.1718



PROPONENTE:  
**ELETTRA SOL S.R.L.**  
Via Mercato, 3  
20121, Milano (MI) - Italy



PROGETTAZIONE:  
**NEXTA PROJECT DEVELOPMENT**  
Via Dante, 7  
20123, Milano - ITALY



**APULIA ENERGIA S.R.L.**  
Via Sasso, 15b  
72023, Mesagne (BR) - ITALY



NEXTA PROJECT DEVELOPMENT  
NEXTA CAPITAL PARTNERS