
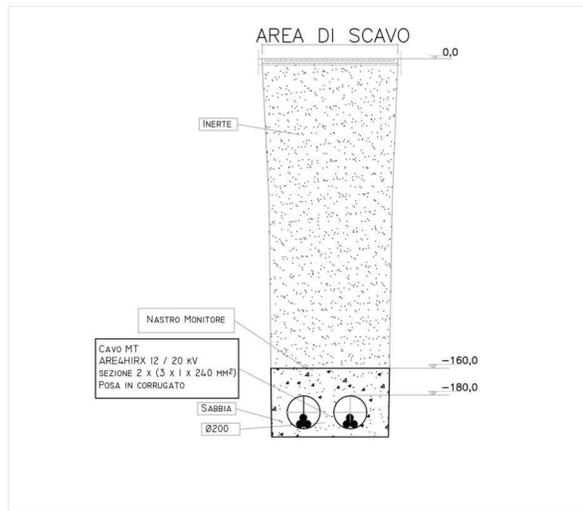


PARTICOLARE SEZIONE SCAVO SINGOLO CAVIDOTTO

PARTICOLARE SEZIONE SCAVO DOPPIO CAVIDOTTO

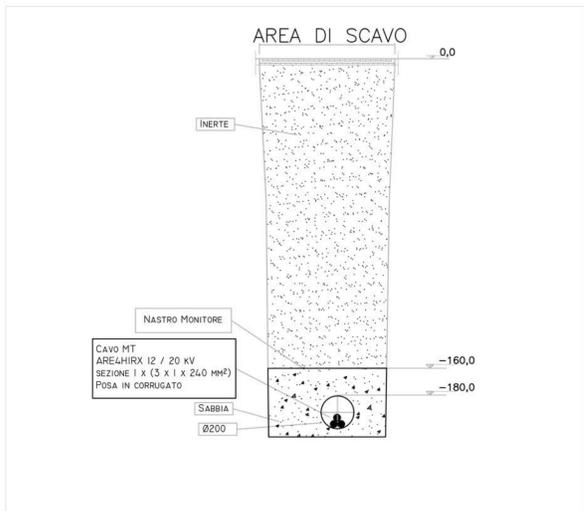

REGIONE SARDEGNA COMUNE DI GONNESA

**Titolo del progetto**  
**PROGETTO DI COSTRUZIONE ED ESERCIZIO DI UN IMPIANTO FOTOVOLTAICO DELLA POTENZA DI 10,002 MWp DA REALIZZARSI NEL COMUNE DI GONNESA (SU), CON LE RELATIVE OPERE DI CONNESSIONE ELETTRICHE DENOMINATO "GENERE"**

**Proponente**  
   
 Queceq Renewables  
 Unit 3.21 - 1110 Great West Road - TW8  
 OGP, London  
 Ecosardinia 2 S.r.l.  
 Via Manzoni 30 - Milano (MI)

**Timbro e firma del progettista**  


**Titolo elaborato**  
**Opere di rete**

**Codice elaborato**  
**PV015-ELB017**

**Stato del progetto**  
 Definitivo

**Ingegneria**  
  
 Sede legale e operativa - Roma:  
 Via Giacomo Peroni n. 452, 00131 Roma  
 tel. 06/72130504  
 Sede operativa - Macerata:  
 Strada Clavenna 36, 62100 Macerata  
 tel. 0733/499304 - fax 0733/499304  
 info@intellienergia.com - www.intellienergia.com  
 p.iva n. 01609990455 - REA 1244731  
 cap. soc. 20.000 euro i.c.

Rev.	Descrizione	Data	Redatto	Verificato	Approvato
0	Emissione	28/11/2022	Ing. G. Capozzi	Ing. M. Antonini	Ing. A. Zanini