




RIQUALIFICA VIA DEL VAPORE - TRATTO 1

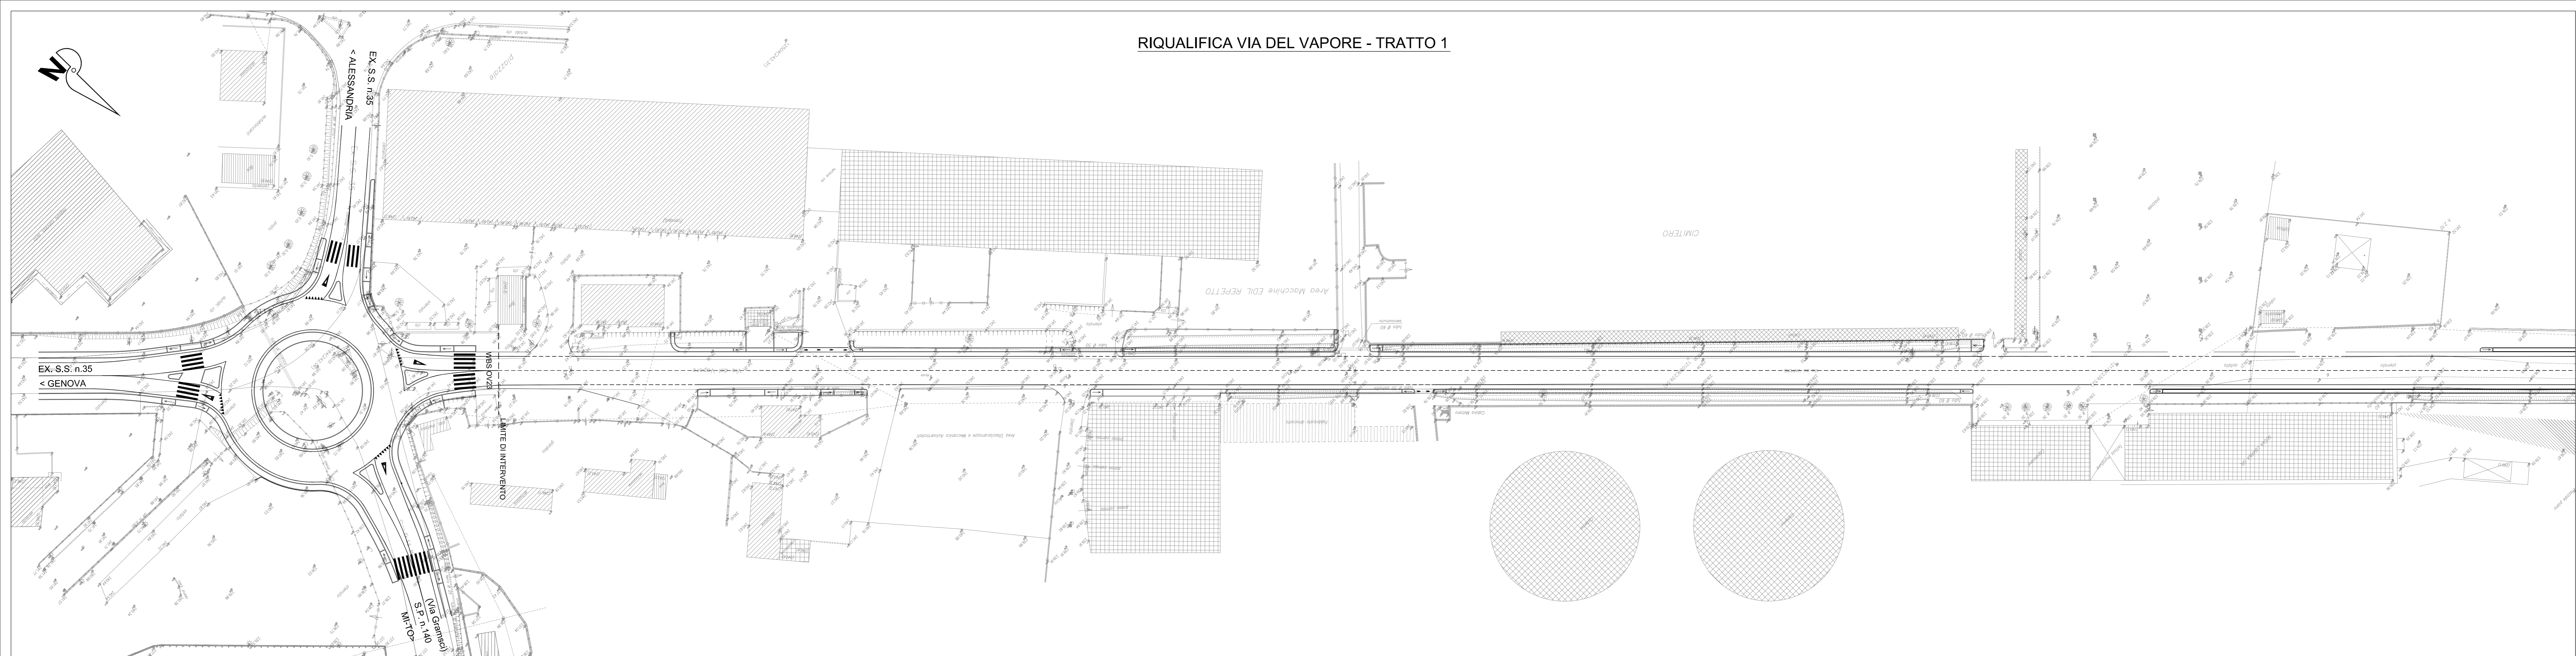

RIQUALIFICA VIA DEL VAPORE - TRATTO 2

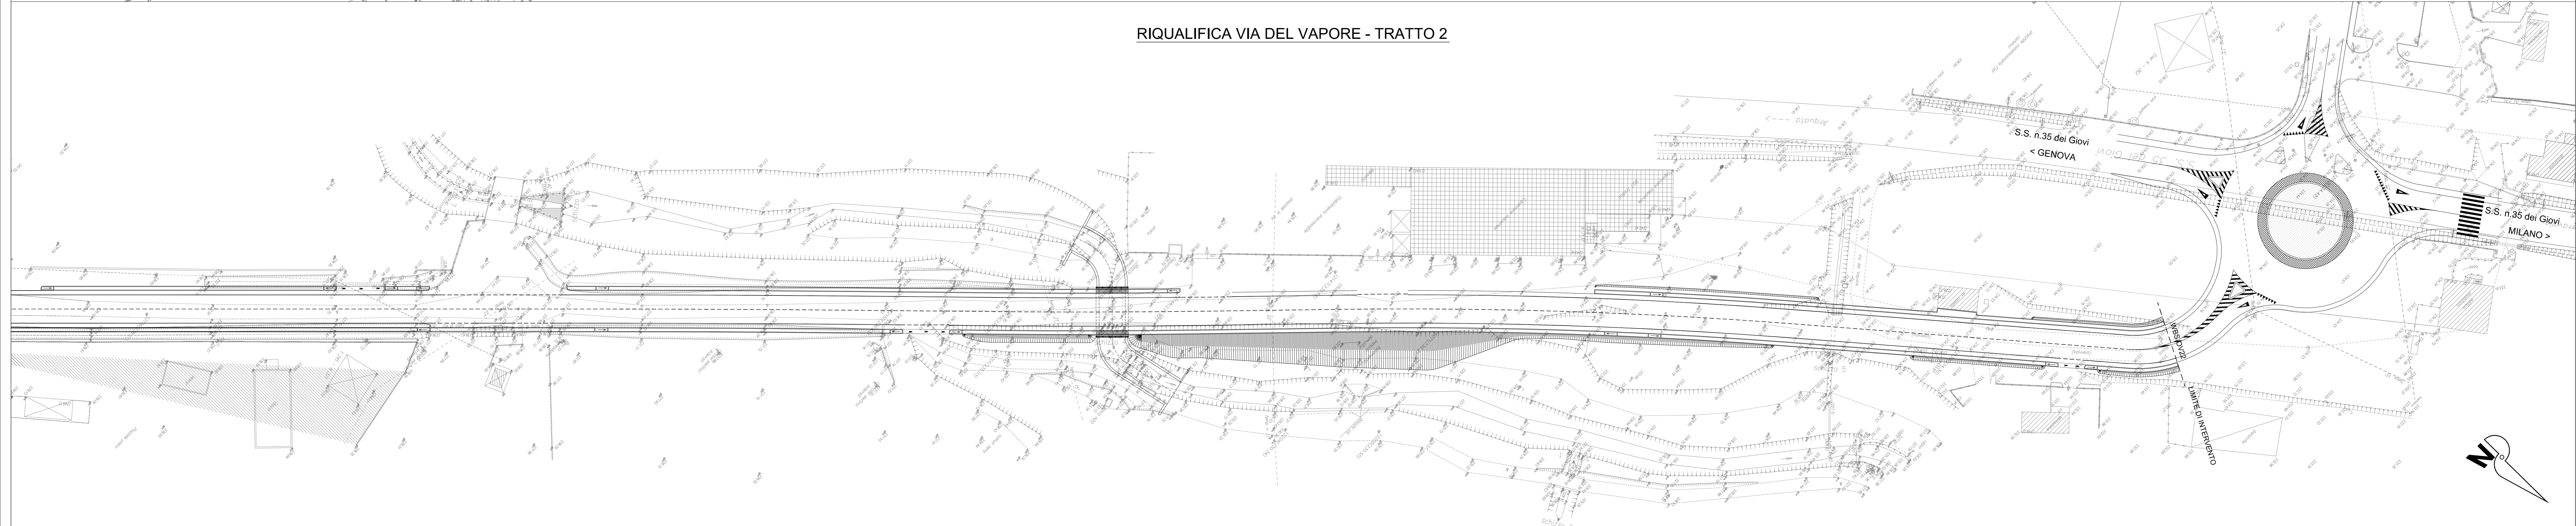


RIQUALIFICA EX S.S. 35

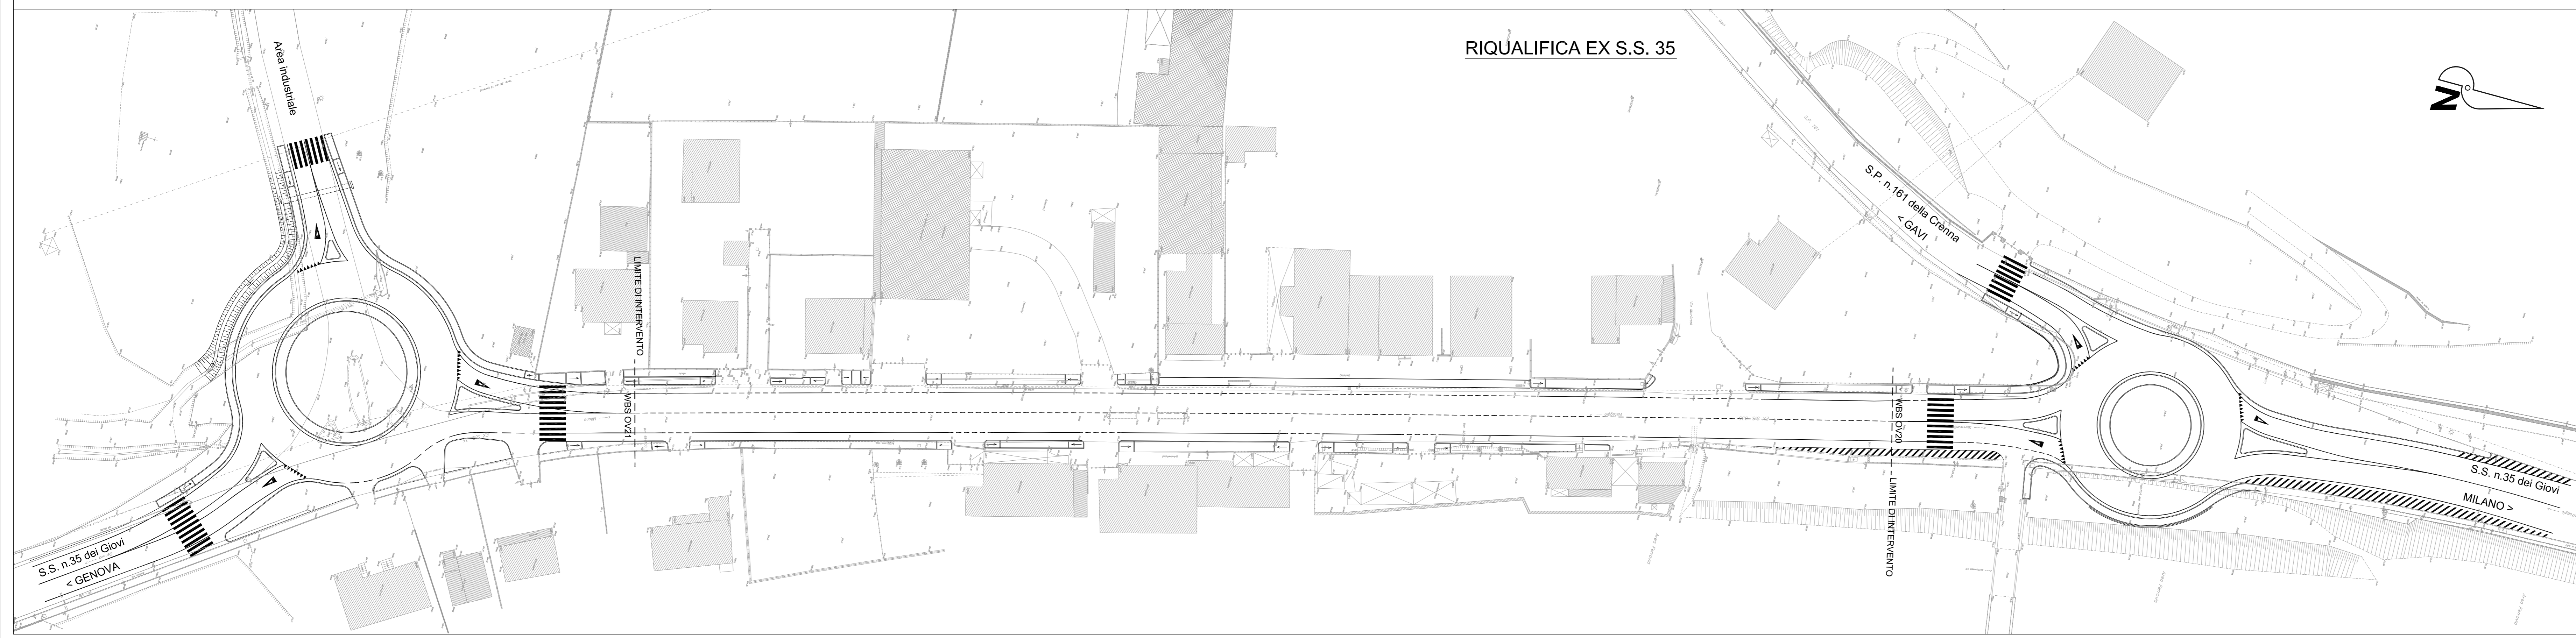

COMMITTENTE:  **RFI**
RETE FERROVIARIA ITALIANA
GRUPPO FERROVIE DELLO STATO ITALIANE

ALTA SORVEGLIANZA:  **ITALFERR**
GRUPPO FERROVIE DELLO STATO ITALIANE

GENERAL CONTRACTOR:  **COIV**
Consorzio Co. Egitamenti Integrali Valot

INFRASTRUTTURE FERROVIARIE STRATEGICHE DEFINITE DALLA LEGGE OBIETTIVO N.443/01
TRATTA A.V./A.C. TERZO VALICO DEI GIOVI
PROGETTO ESECUTIVO

RIQUALIFICA DI VIA DEL VAPORE E DELLA EX SS 35 IN ARQUATA SCRIVIA
PLANIMETRIA STATO DI FATTO

GENERAL CONTRACTOR: **Cociv**
Consorzio Ing. G. Gaspari

DIRETTORE LAVORI: _____

SCALA: 1:500

COMMESSA	LOTTO	FASE	ENTE	TIPO DOC.	OPERADISCIPLINA	PROGR.	REV.
I G 5 1	0 1	E	C V	P 7	N V 1 9 0 X	0 0 1	A

Rev.	Descrizione emissione	Redatto	Data	Verificato	Data	Progettista	Data	IL PROGETTISTA
001	Prima emissione	Enrico	25/09/2012	Ing. F. Cobla	27/09/2012	E. Pagani	28/09/2012	Ing. E. Ghislandi

Nome File: I21101-ECUPP-ARQUATA-01-A02
CUP: F51H2000000000