



RIQUALIFICA VIA DEL VAPORE - TRATTO 1

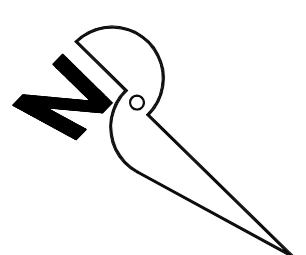

V1 52652.055  
177564.464

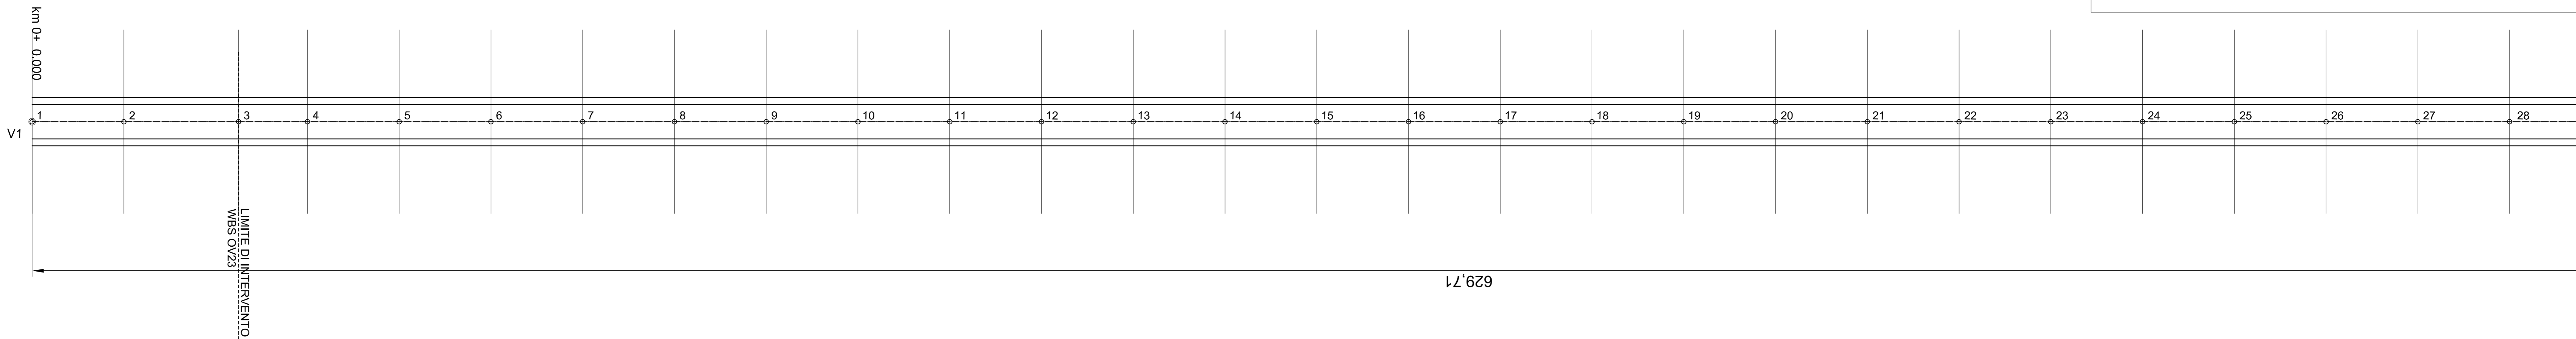

LEGENDA TRACCIAMENTI

Legenda Clotilde		Legenda Arco	
3	Vertice 3	C1	Centro 1
N	Parametro N	R	Raggio
A	Parametro A	Ac	Angolo al centro
Sv	Longhezza	Tau	Tangente
AngF	Angolo finale	Sv	Sviluppo
m	Scostamento	Fr	Fraccia
TI	Tangente lunga	Co	Corde
Tc	Tangente corta	Legenda Rettifilo	
xf	X finale	L	Longhezza
yf	Y finale	Az	Azimuth
xm	Xm	Legenda Curva	
R	Raggio finale	T	Tangente
f	f	R	Raggio
T	T	Sv	Sviluppo
Co	Corde	Fr	Fraccia
		Co	Corde

CURVA CON CLOTOIDE

RIQUALIFICA VIA DEL VAPORE - TRATTO 2

V2 52184.199  
178028.219

V3 52124.757  
178088.293


V4 52047.981  
178162.372

C2 50719.381  
176665.108

C4 51943.763  
178244.514

C4 R 25.000  
Ac 51  
Tan 11.978  
Sv 22.340  
Fr 2.454  
Co 21.604  
H 0  
V -3  
f20m 2500

V6 51913.133  
178268.409

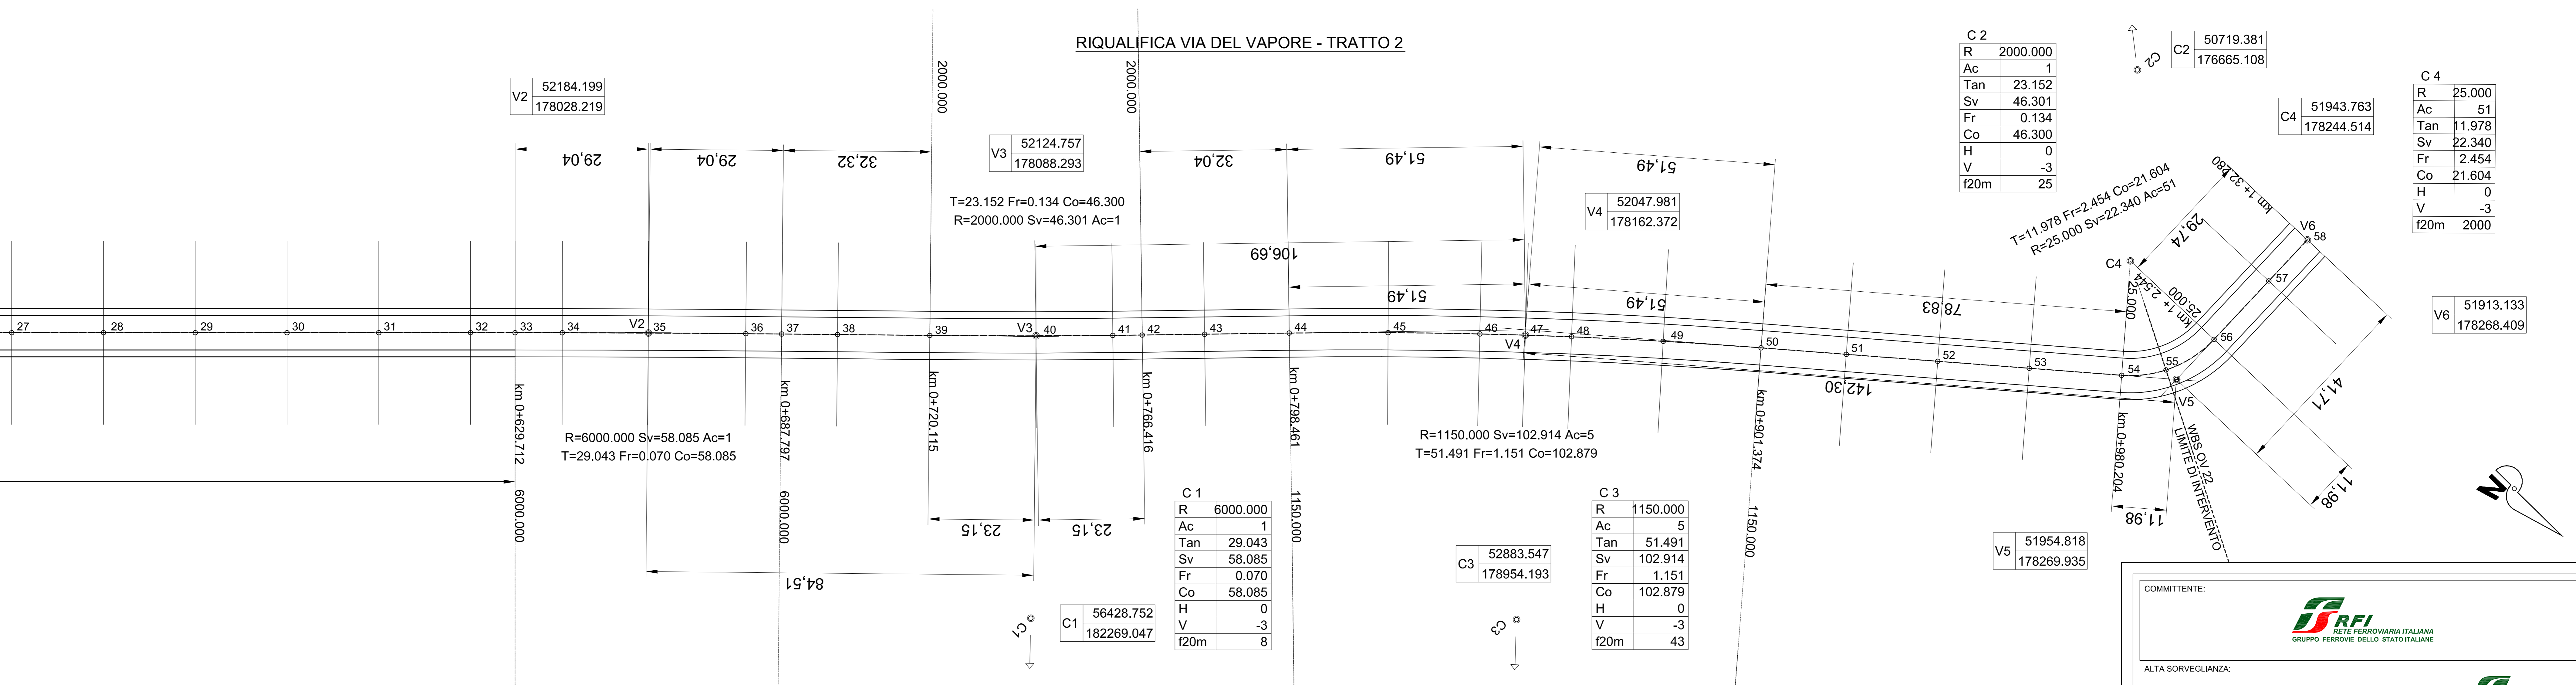

RIQUALIFICA EX S.S. 35

C1 51108.263  
179285.322


C1 R 45.002  
Ac 16  
Tan 6.139  
Sv 12.202  
Fr 0.413  
Co 12.165  
H 0  
V -3  
f20m 1111

V3 51108.561  
179445.804

V4 51072.129  
179581.170

C2 R 10000.037  
Ac 1  
Tan 97.310  
Sv 194.614  
Fr 0.473  
Co 194.611  
H 0  
V -3  
f20m 5

C2 60739.686  
182138.693

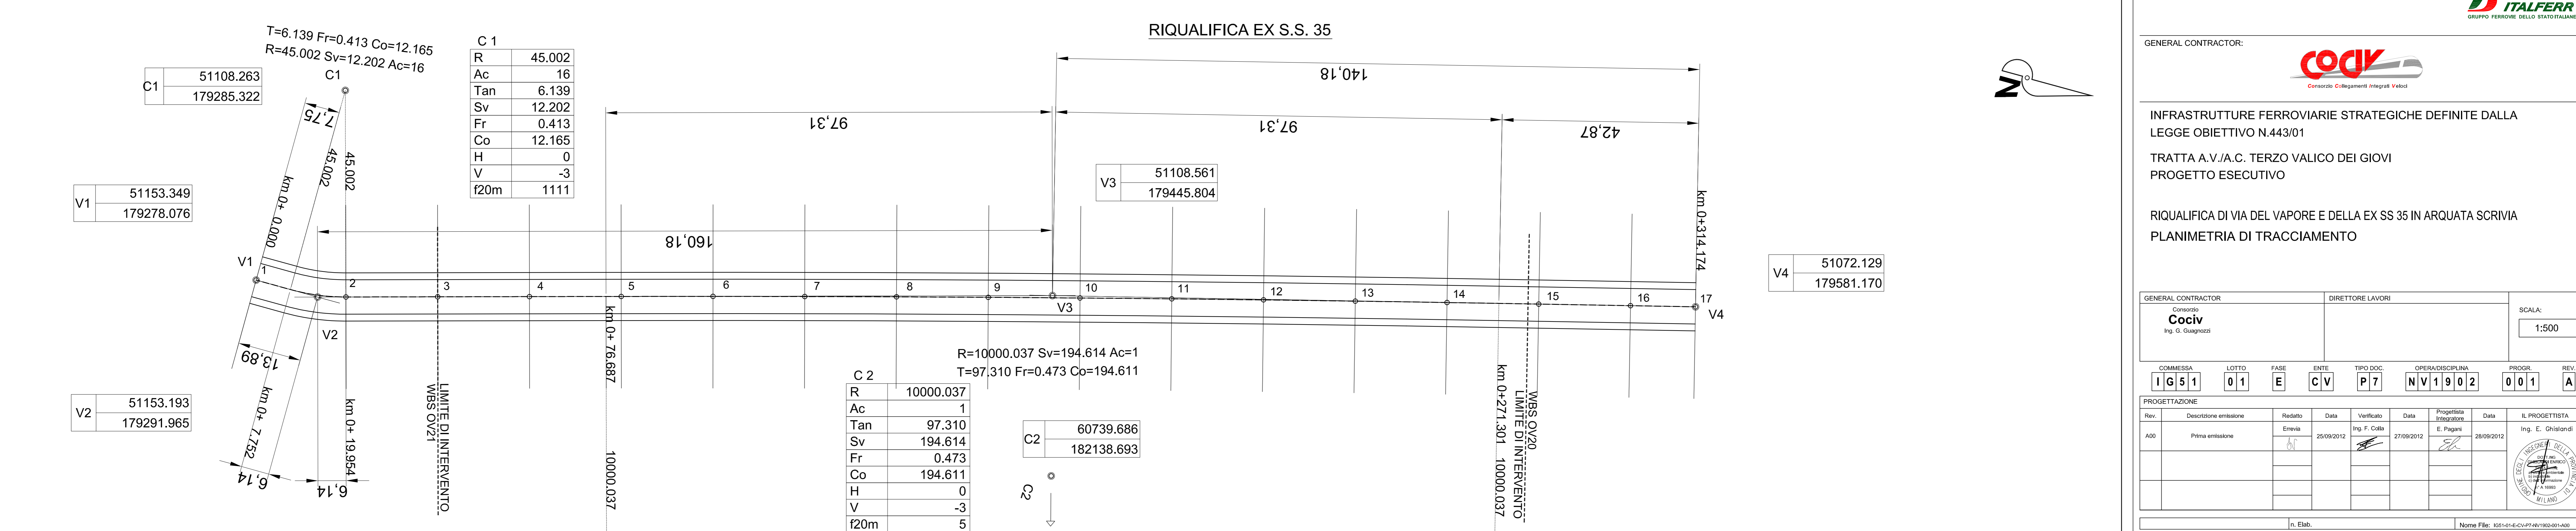

COMMITTENTE:

ALTA SORVEGLIANZA:

GENERAL CONTRACTOR:

INFRASTRUTTURE FERROVIARIE STRATEGICHE DEFINITE DALLA LEGGE OBIETTIVO N.443/01

TRATTA A.V./A.C. TERZO VALICO DEI GIOVI  
PROGETTO ESECUTIVO

RIQUALIFICA DI VIA DEL VAPORE E DELLA EX SS 35 IN ARQUATA SCRIVIA  
PLANIMETRIA DI TRACCIAMENTO

GENERAL CONTRACTOR: **Cociv** (Ing. G. Gagnoli)

DIRETTORE LAVORI: \_\_\_\_\_

SCALA: 1:500

COMMESSA: I G 5 1 | LOTTO: 01 | FASE: E | ENTE: C V | TIPO DOC: P 7 | OPERA/DISCIPLINA: N V 1 9 | 0 2 | PROG: 0 0 1 | REV: A

Rev.	Descrizione emissione	Redatto	Data	Verificato	Data	Progettista	Data	IL PROGETTISTA
ADD	Prima emissione	_____	25/09/2012	_____	27/09/2012	E. Pagani	28/09/2012	Ing. E. Ghislandi

Nome File: I20101-ECUPP-AV-2012-01-03  
CUP: F51H000000000