

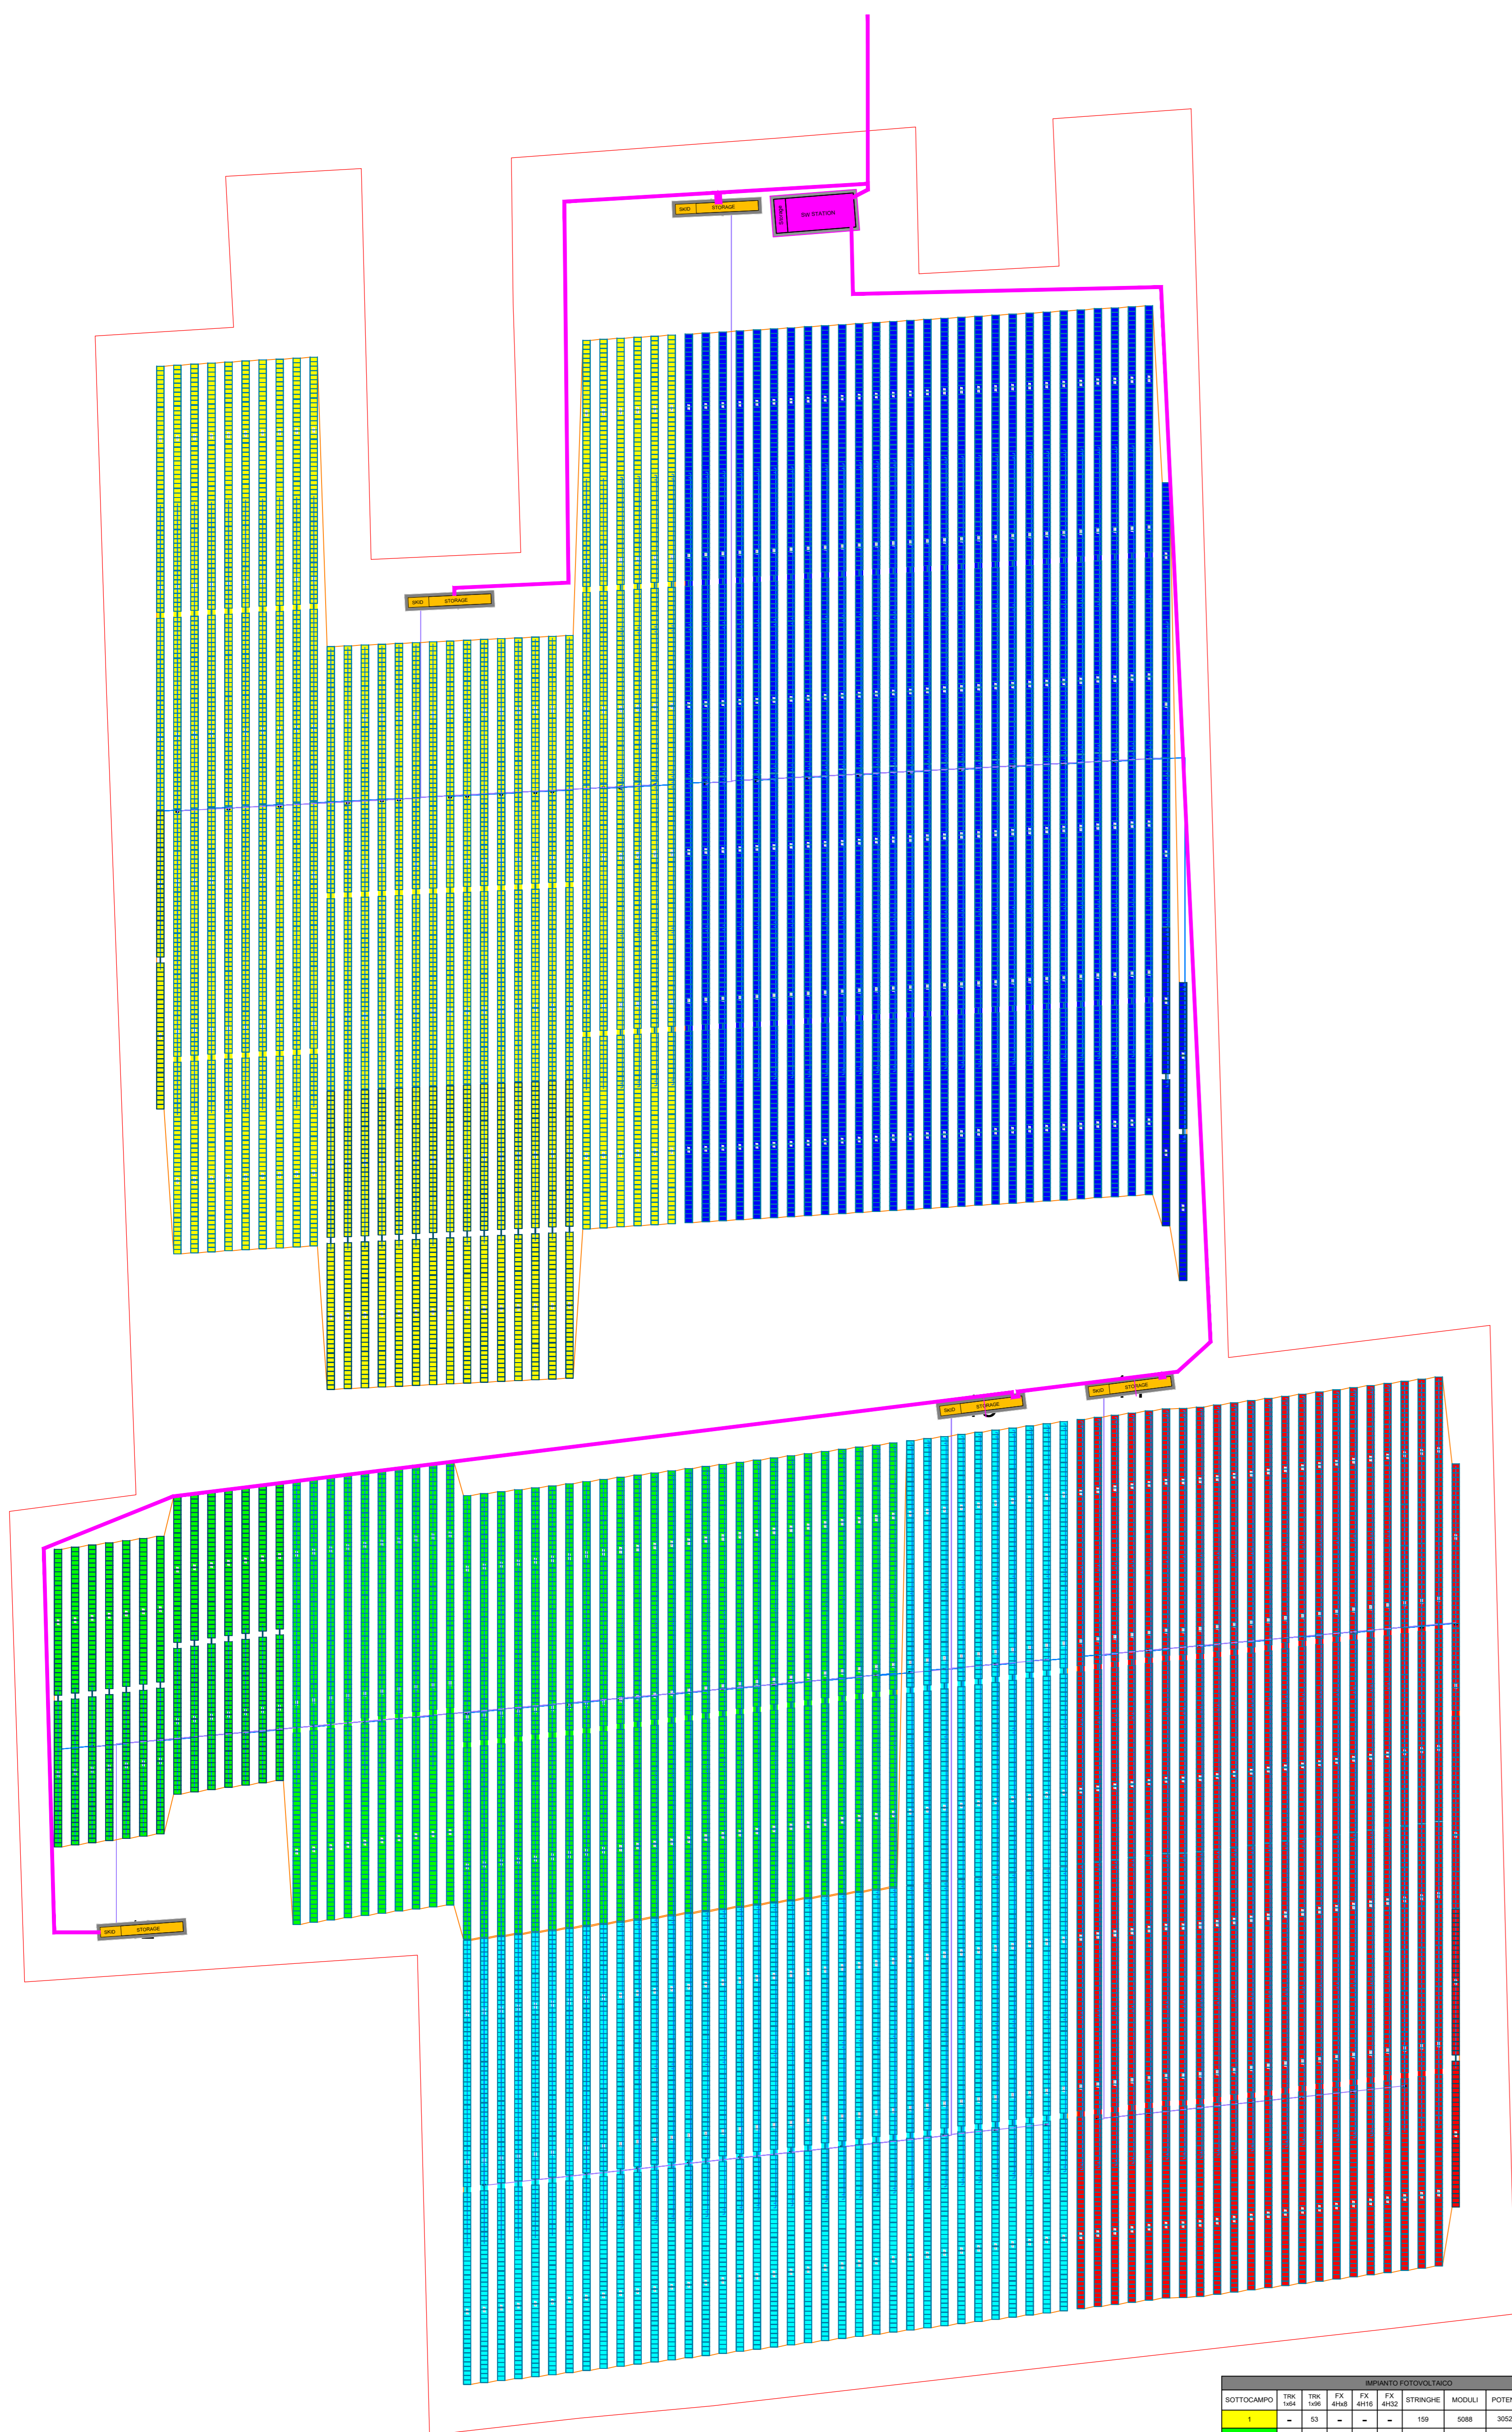


PLANIMETRIA - ELETTRICA  
SOTTOCAMPO E

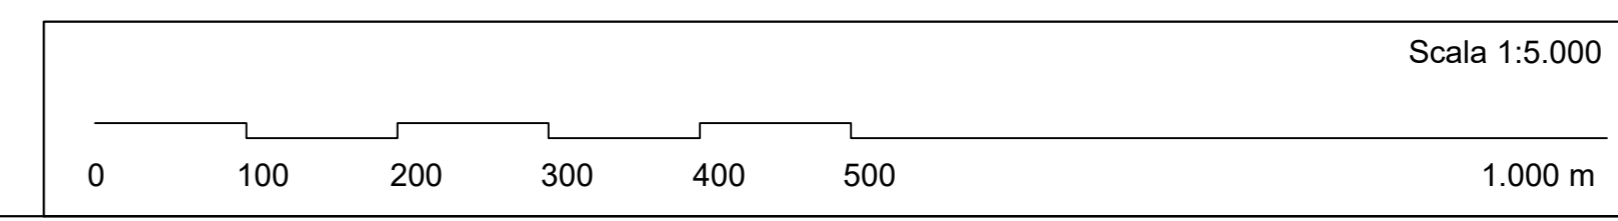


PLANIMETRIA - OPERE DI MITIGAZIONE  
SOTTOCAMPO E

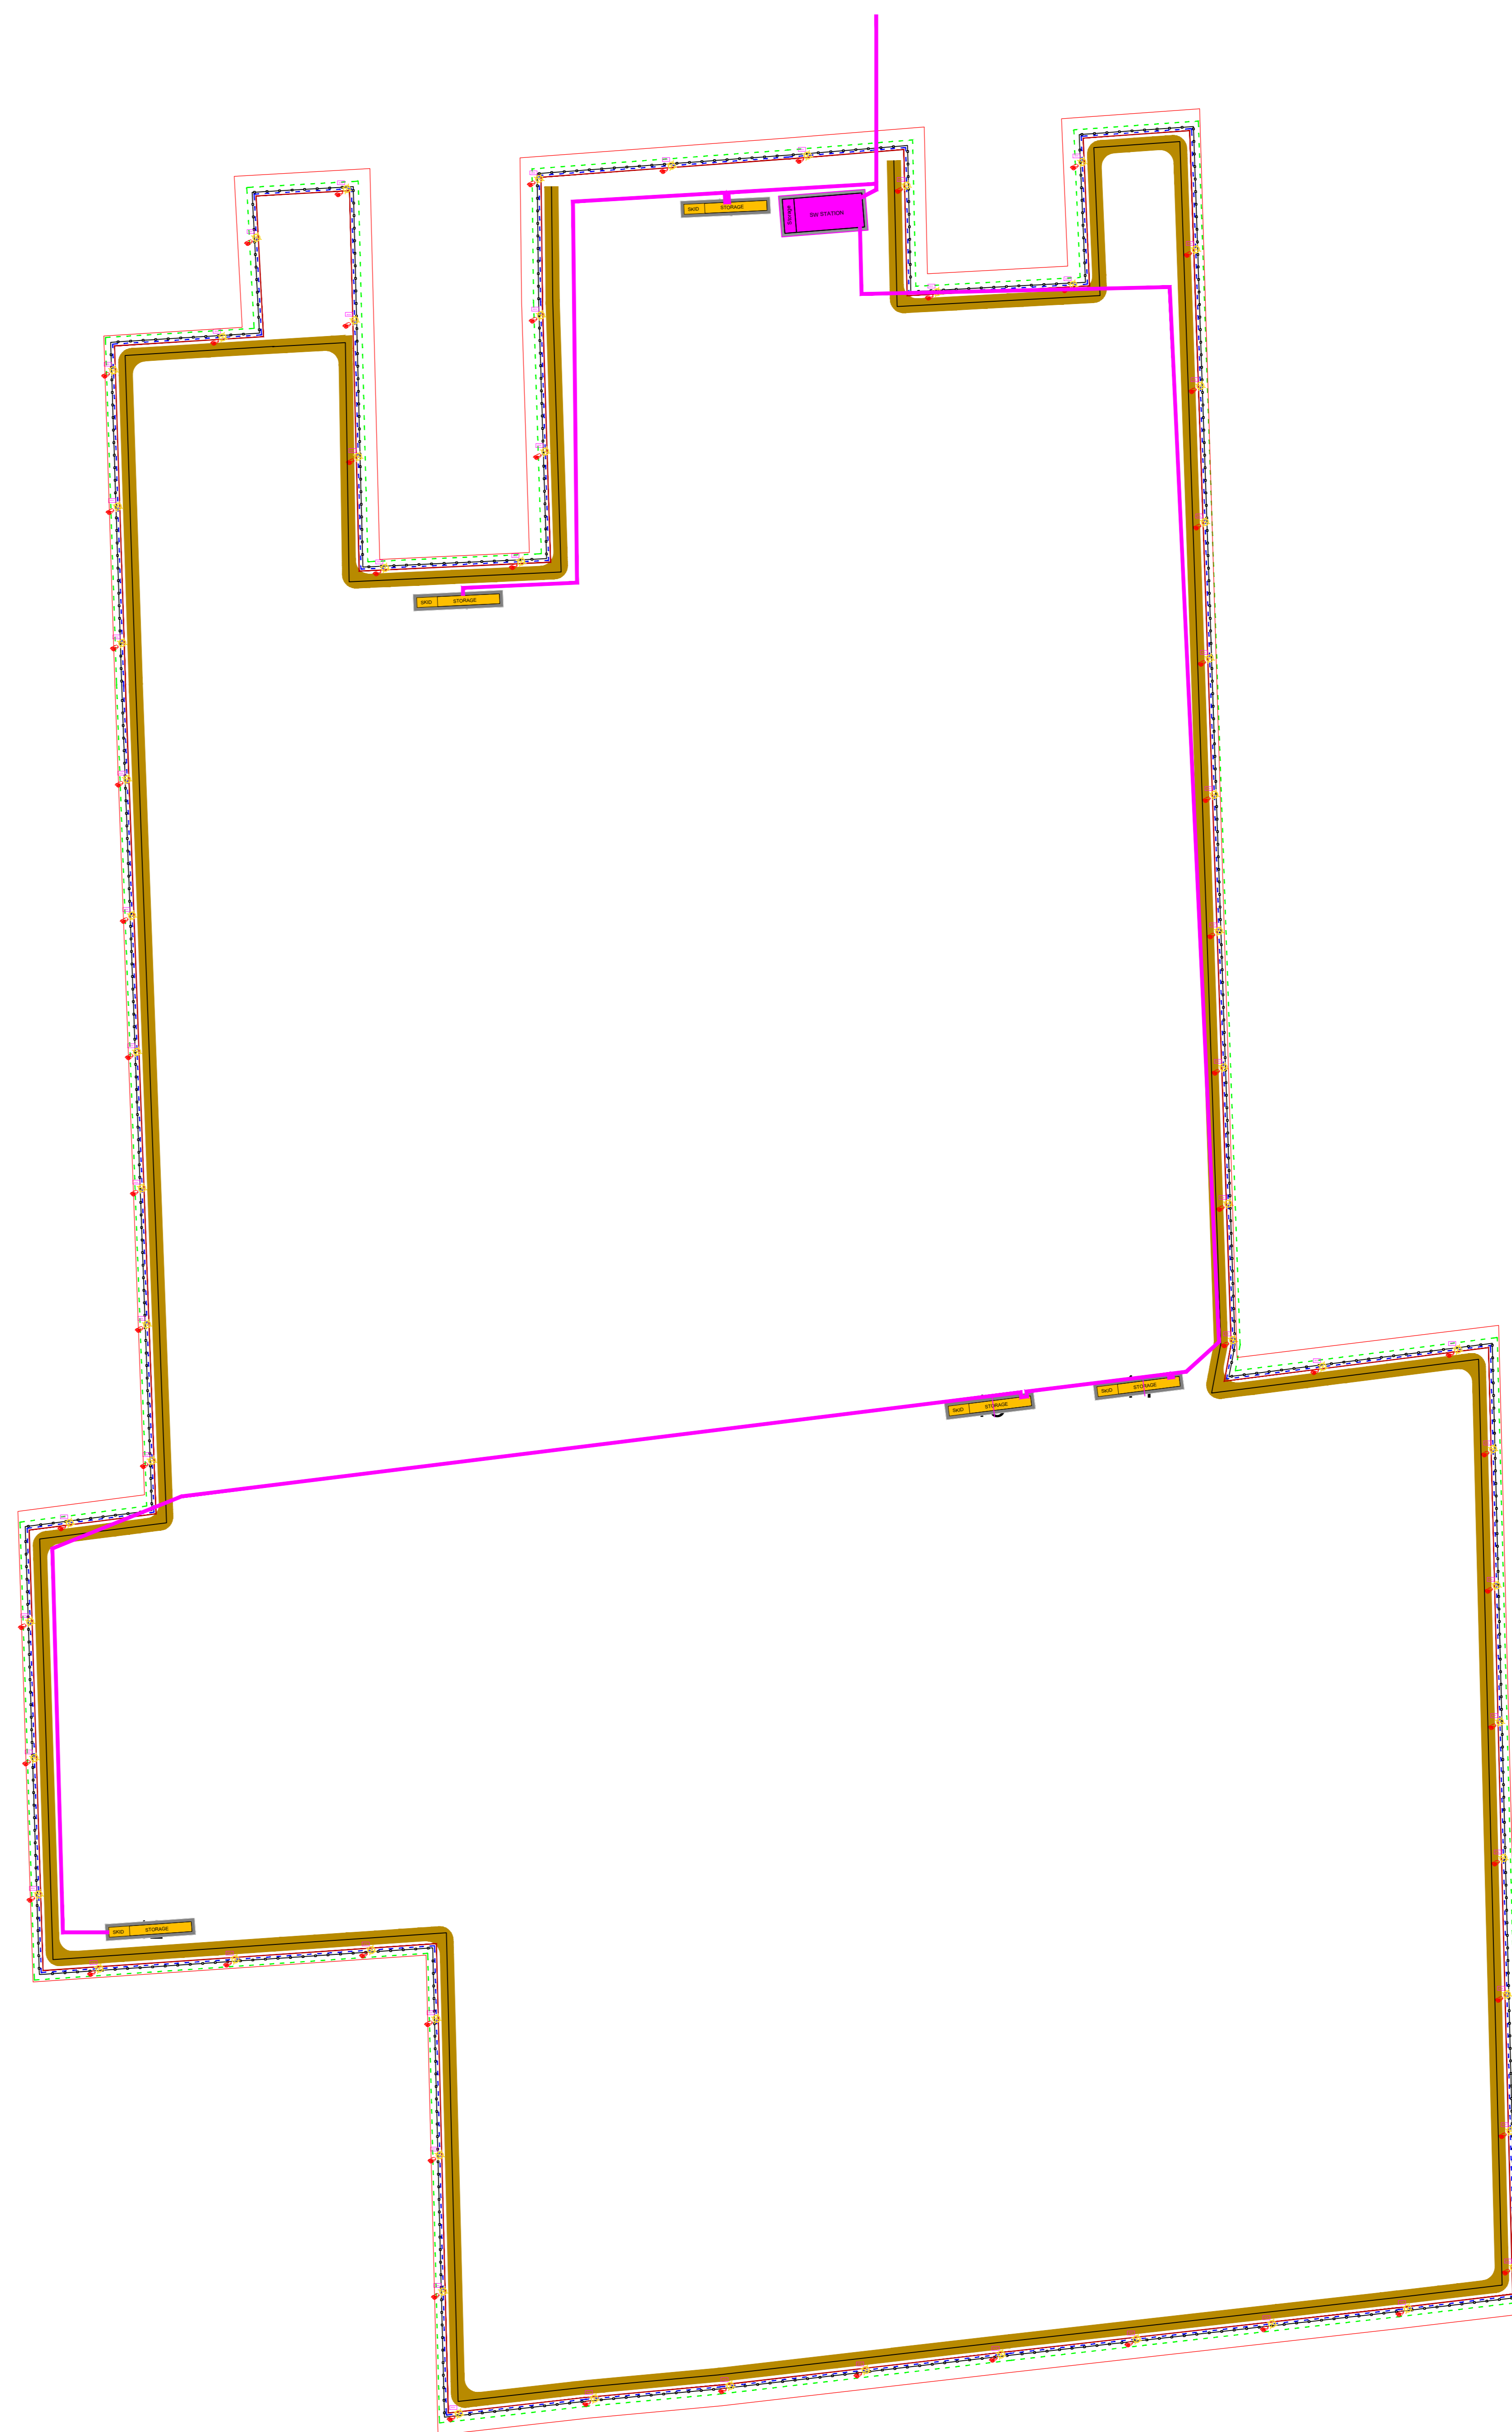


KEYPLAN



LEGENDA

- Limite Sottocampo
- Limite Area Moduli Fotovoltaici
- Cavo di Connessione Sottocampi
- Cabina di Raccolta
- Cabine Inverter
- Cavi Stringhe
- Cavi Inverter
- Stringhe
- Fascia Alberata
- Recinzione
- Linee BT per CCTV
- Cavi in F.O.
- Telecamere Videosorveglianza
- Strada

NAVIGATORE

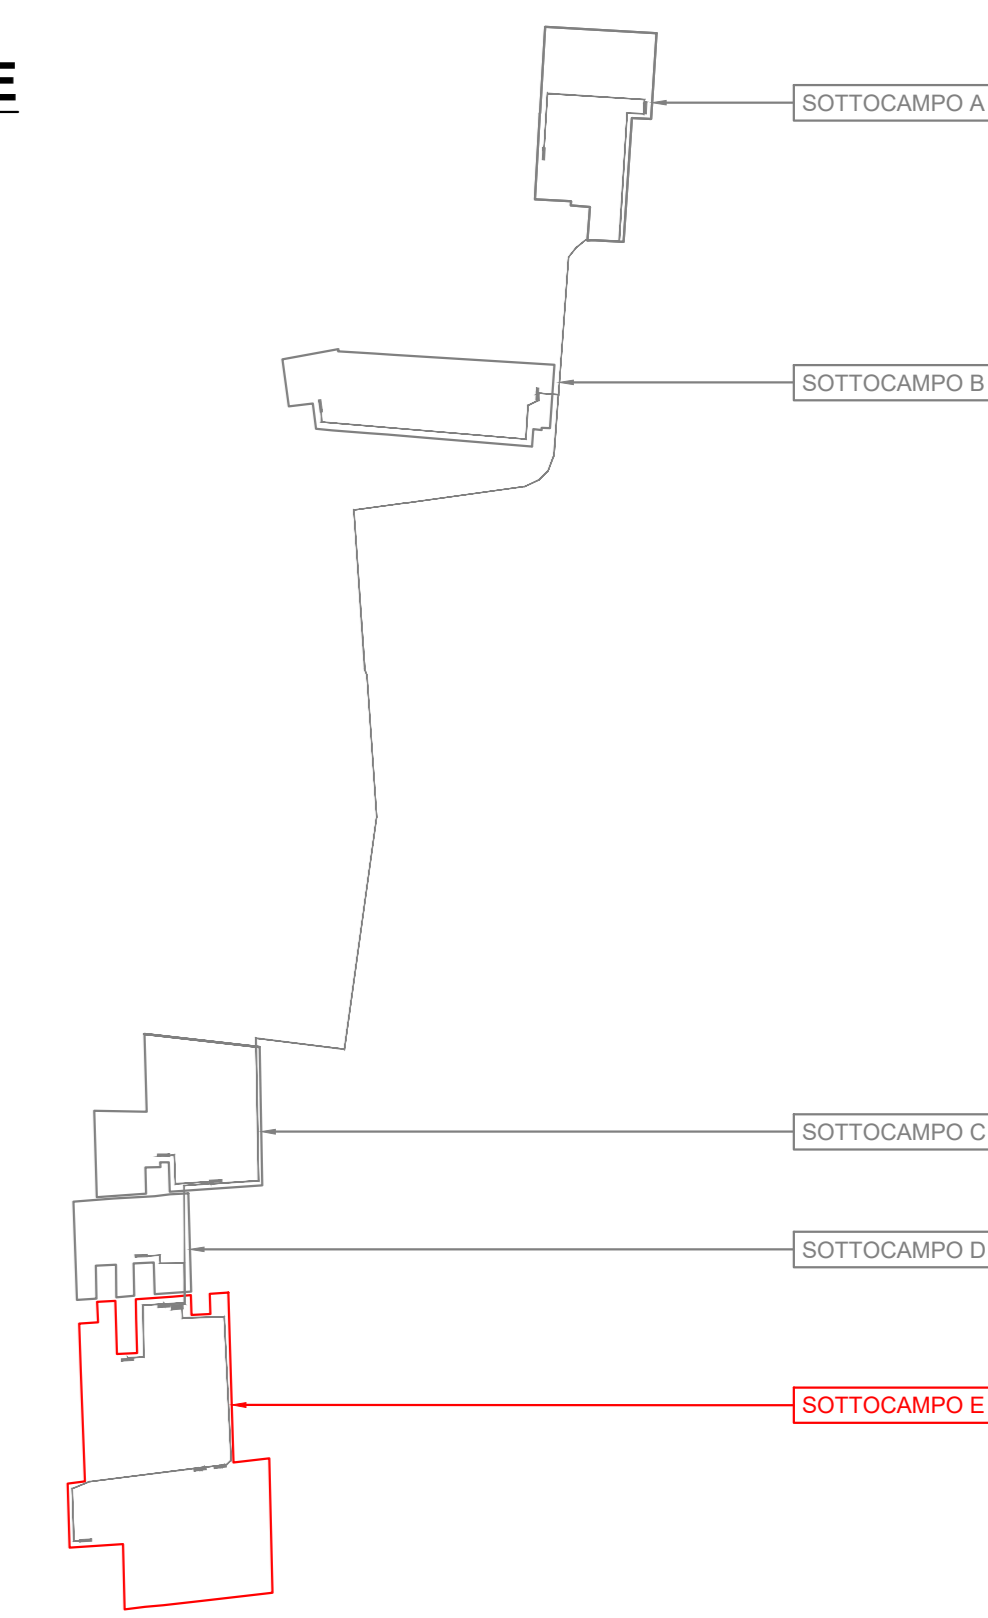

**IMPIANTO FOTOVOLTAICO EG DAFNE  
E OPERE CONNESSE**  
POTENZA IMPIANTO 34 MWp - COMUNE DI COPPARO (FE)

**Proprietario**  
EG DAFNE S.R.L.  
VIA DEI PELLEGRINI, 22 - 20122 MILANO (MI) P. IVA: 12084690960 PEC: egdafne@pec.it

**Progettazione**  
META STUDIO S.R.L.  
VIA SETTEMBRINI, 1 - 65123 PESCARA (PE) P. IVA: 02164240867 PEC: metastudio@pec.it TEL: +390854315000

**Coordinamento e Responsabile della Progettazione**  
ING. DOMENICO MEMME  
VIA L. SETTEMBRINI, 1 - 65123 PESCARA (PE) PEC: memmed@studiodomenico.it MAIL: d.memme@studiodomenico.it TEL: +390854315000

**Collaboratori**  
ING. LUIGI NARDELLA Progettazione Generale e Strutturale  
ING. MAURIZIO ELISIO Progettazione Ambientale e Paesaggistica  
DOTT. FIORAVENTE VERI Progettazione Elettrica

**Titolo Elaborato**  
PLANIMETRIA SOTTOCAMPO E

LIVELLO PROGETTAZIONE	CODICE ELABORATO	FILENAME	FORMATO	DATA	SCALA
Progetto Definitivo	EL_12_FOTOV	Campo Fotovoltaico.dwg	A0	19/02/2022	1:1.000

REVISIONE	DATA	DESCRIZIONE	ESEGUITO	VERIFICATO	APPROVATO
00	-	-	MS	DM	EG

