



EDIFICIO SERVIZI AUSILIARI


TORRE FARO

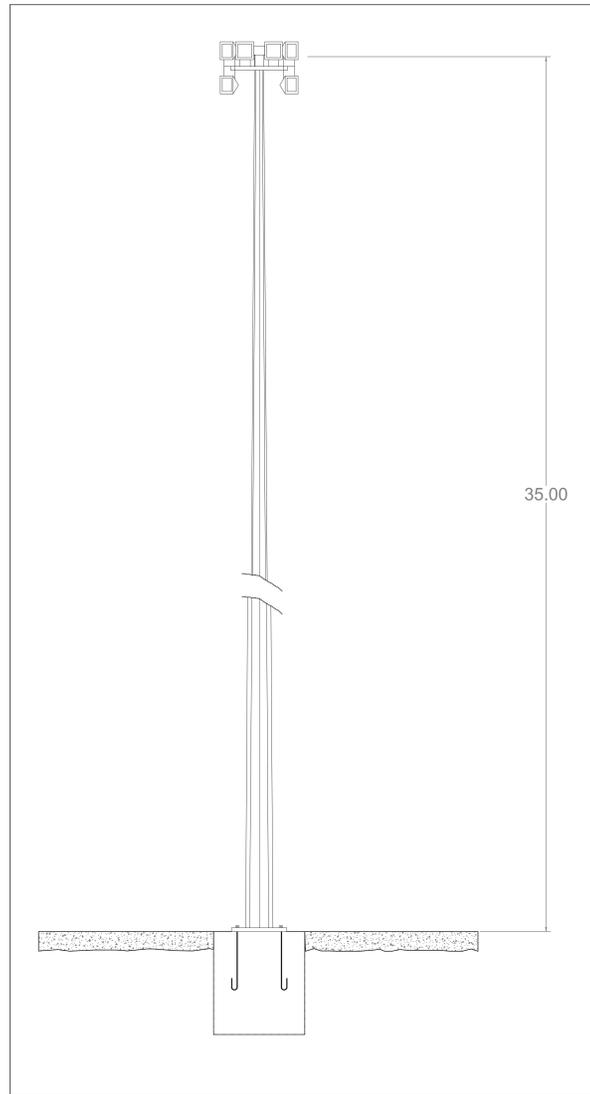


EDIFICIO MAGAZZINO

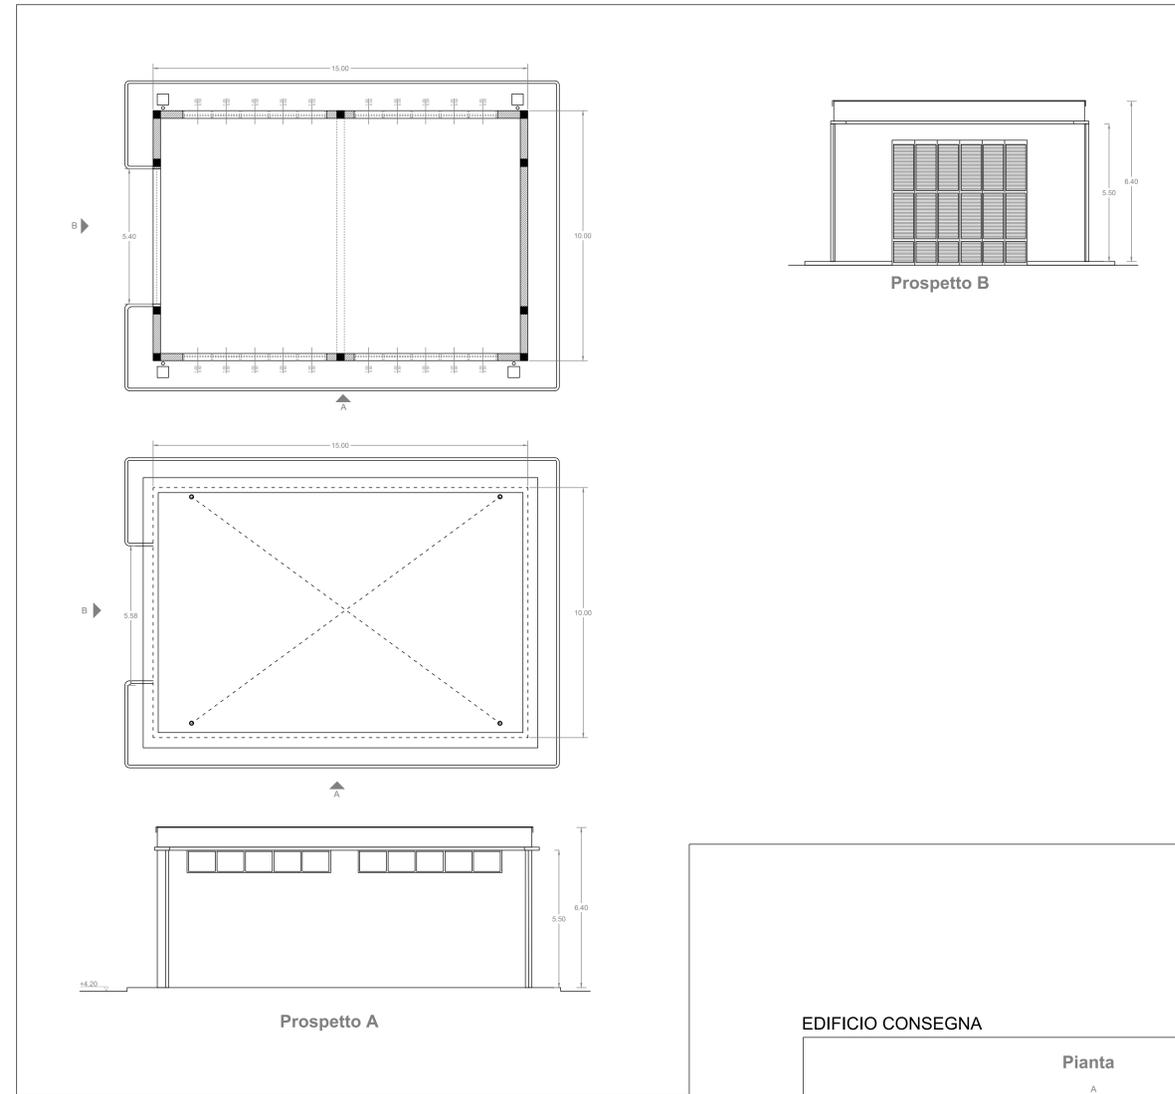

RECINZIONE

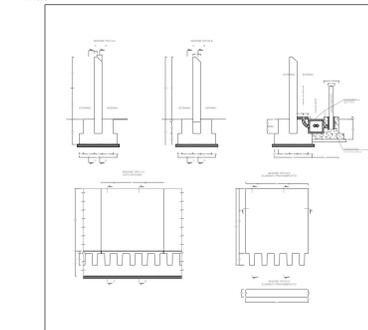

MURO TAGLIAFIAMME

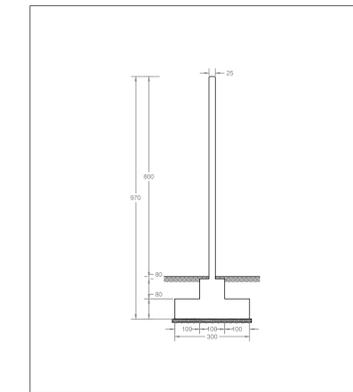


KEYPLAN




LEGENDA

- Stazione Terna
- Stazione Utente
- C.P. e-distribuzione
- Riquadro di Dettaglio
- Fascia di Rispetto PO di Volano e Canale Acque Alte (150m)
- Linea 380 kV in Doppia Terna
- Nuovo Allaccio 380 kV


CANCELLO D'INGRESSO

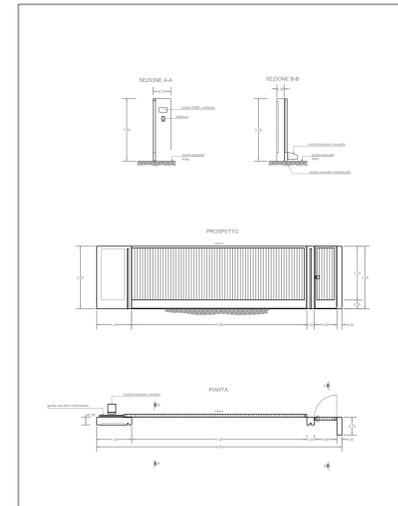

CHIOSCO APPARECCHIATURE ELETTRICHE

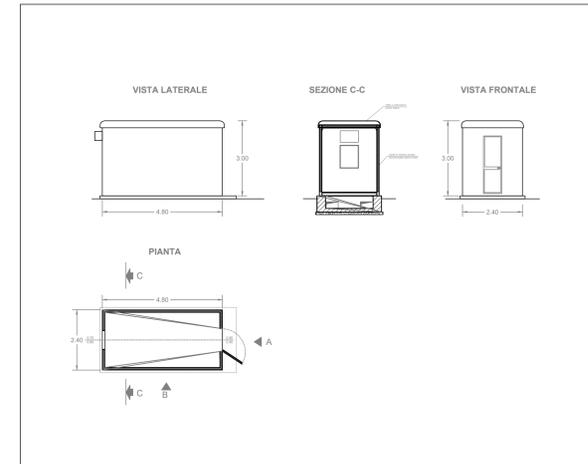

EDIFICIO CONSEGNA

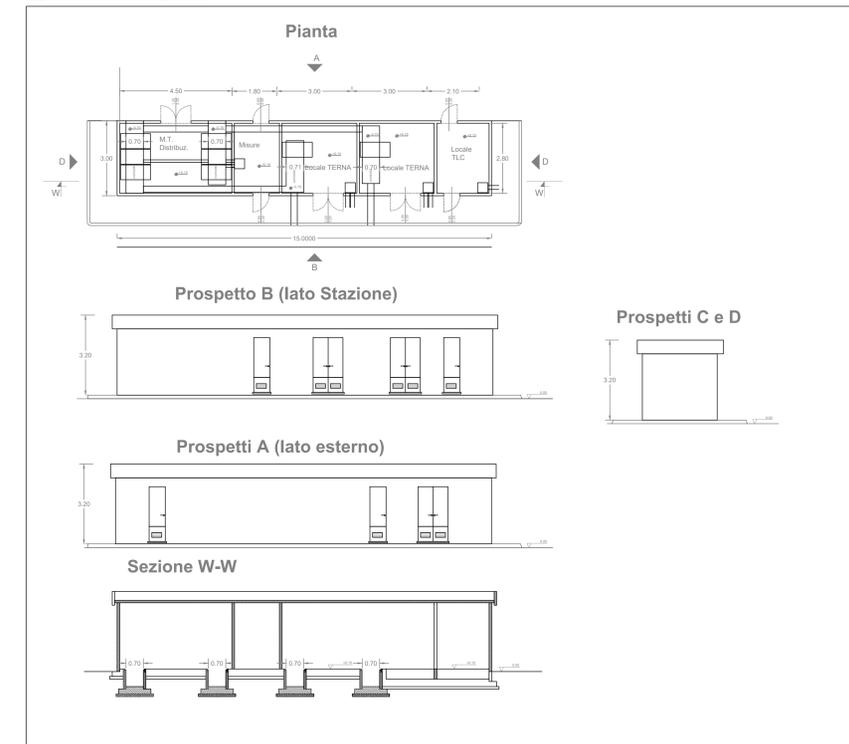

IMPIANTO FOTOVOLTAICO EG DAFNE E OPERE CONNESSE

POTENZA IMPIANTO 34 MWp - COMUNE DI COPPARO (FE)

EG DAFNE S.R.L.
 VIA DEI PELLEGRINI, 22 - 20122 MILANO (MI) P.IVA: 12084690960 PEC: egdfne@pec.it

META STUDIO S.R.L.
 VIA SETTEMBRINI, 1 - 65123 PESCARA (PE) P.IVA: 02164240887 PEC: metastudio@pec.it TEL: +390854315000

ING. DOMENICO MEMME
 VIA L. SETTEMBRINI, 22 - 20122 MILANO (MI) P.IVA: 12084690960 PEC: egdfne@pec.it
 MAIL: d.memme@studiomemme.it
 TEL: +390854315000 DIRECCT: +390854315000

ING. LUIGI NARDELLA Progettazione Generale e Strutturale
ING. MAURIZIO ELISIO Progettazione Ambientale e Paesaggistica
DOTT. FIORAVENTE VERI Progettazione Elettrica

TITOLO ELABORATO
 EDIFICIO MAGAZZINO, EDIFICIO CONSEGNA E PARTICOLARI

LIVELLO PROGETTAZIONE	CODICE ELABORATO	FILENAME	FORMATO	DATA	SCALA
Progetto Definitivo	EL_31_STAZ	Stazione e Allaccio alla Rete-veg	A0	19/02/2022	1:100

REVISIONE	DATA	DESCRIZIONE	ESEGUITO	VERIFICATO	APPROVATO
00	-	-	MS	DM	EG