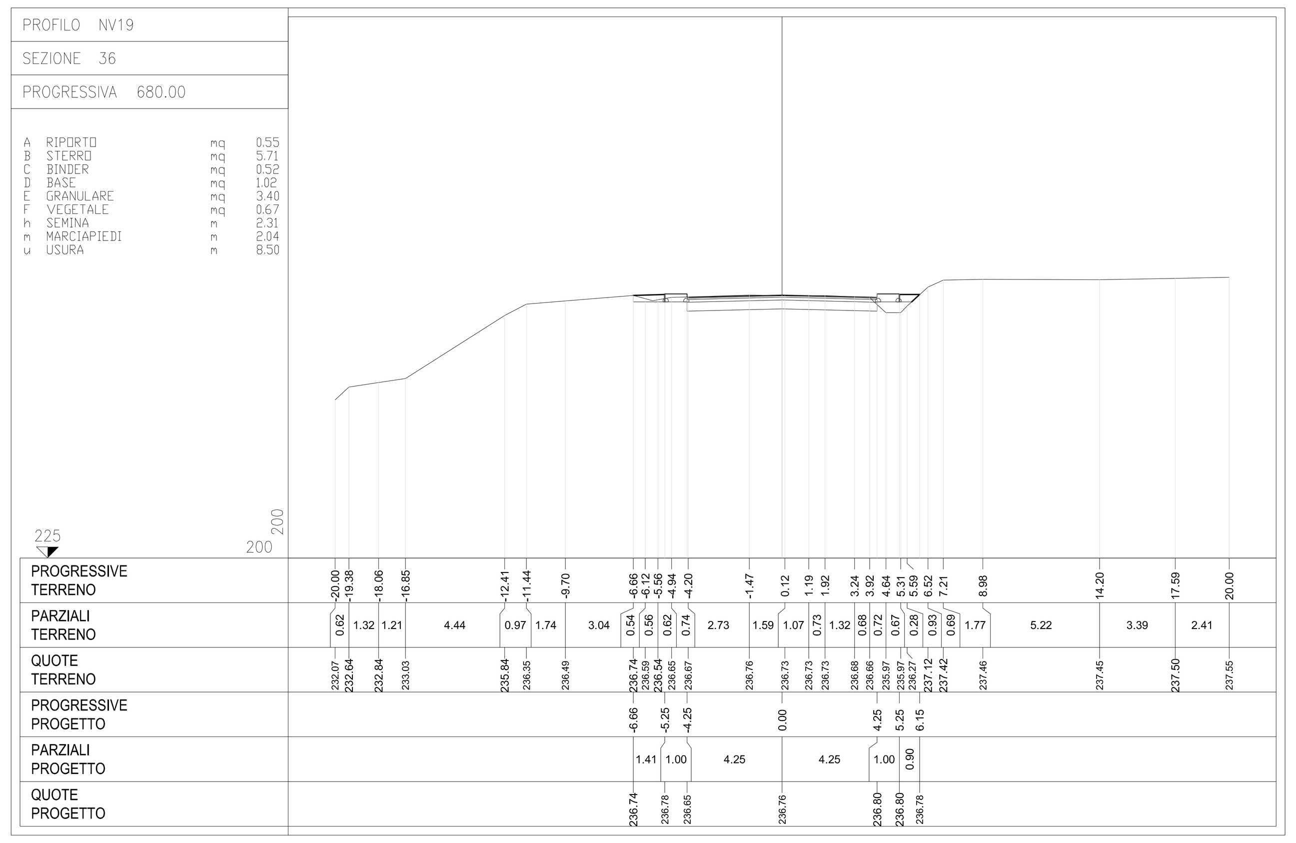

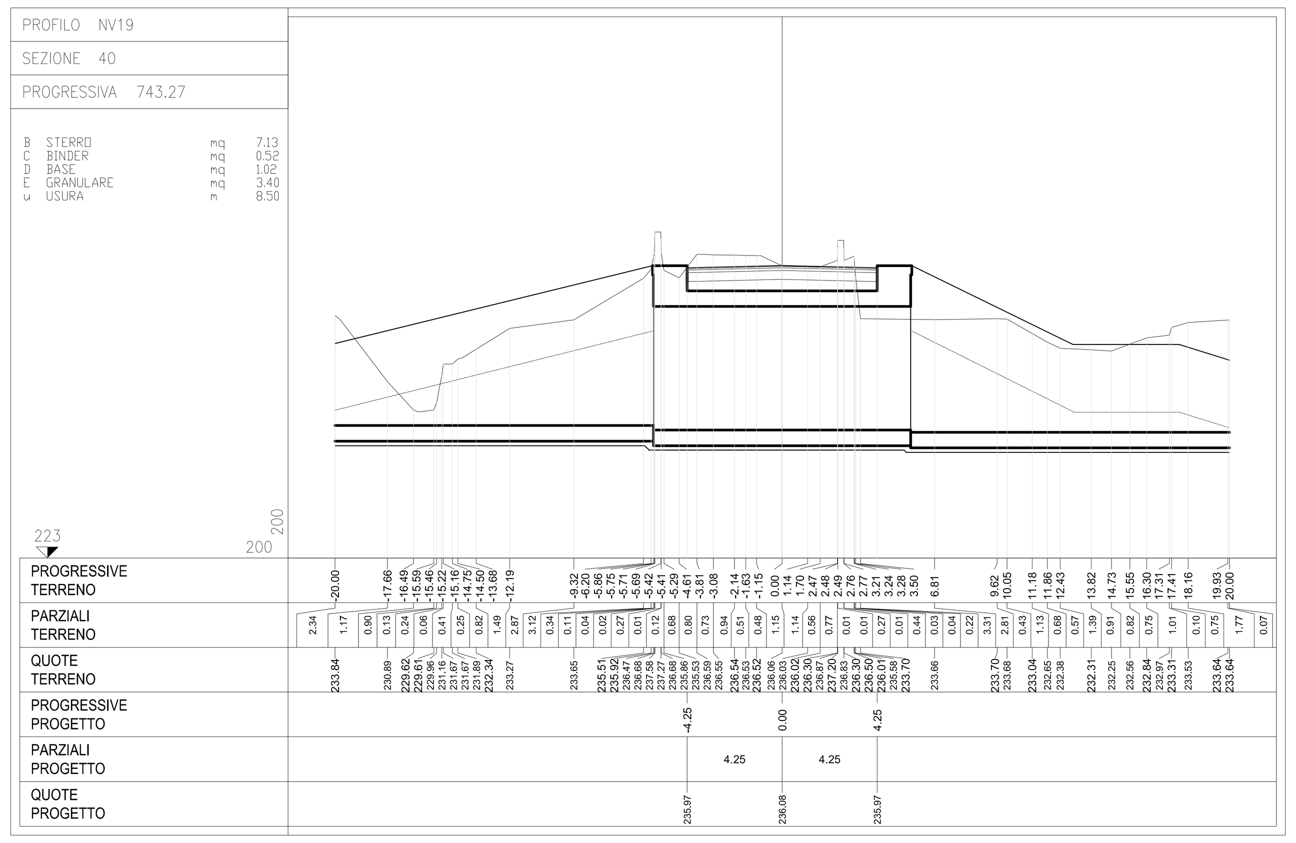

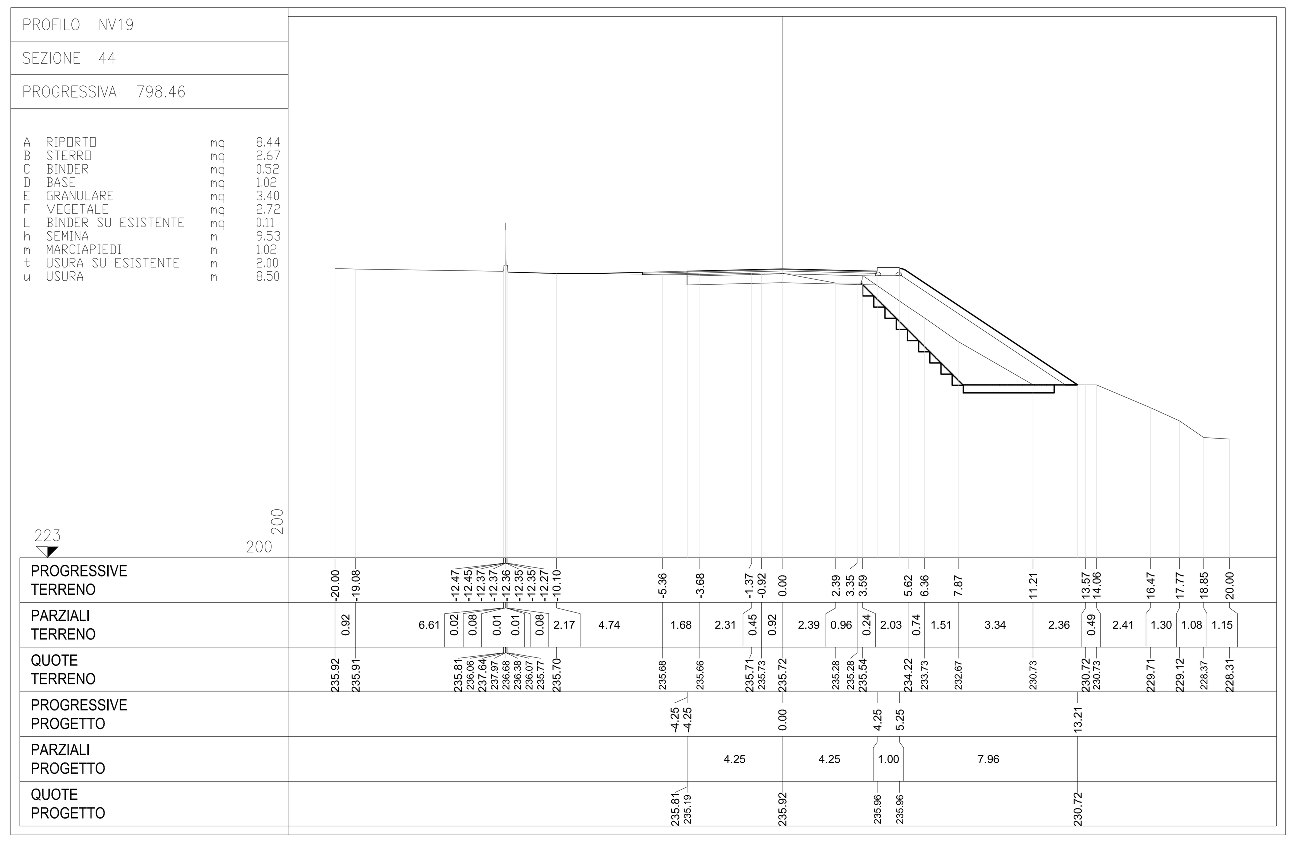

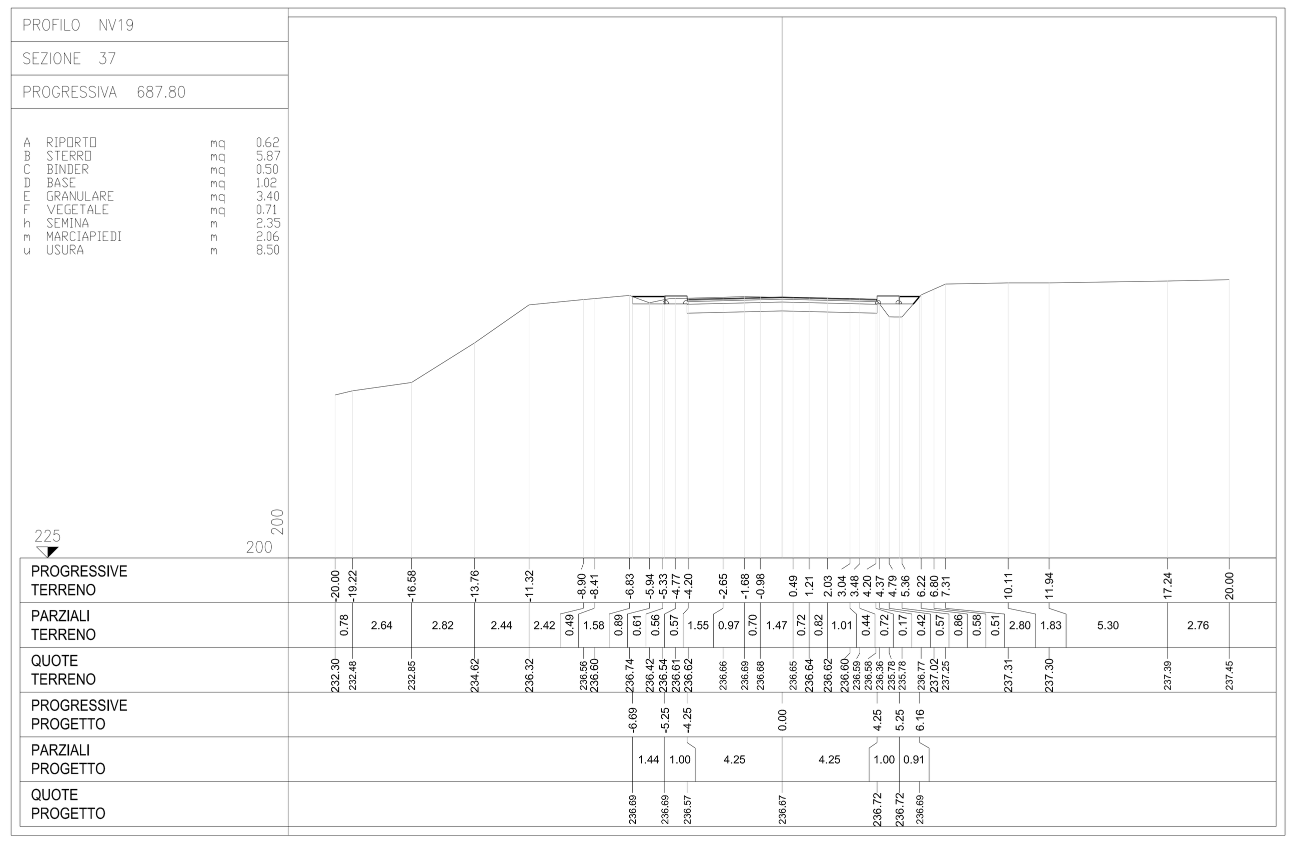

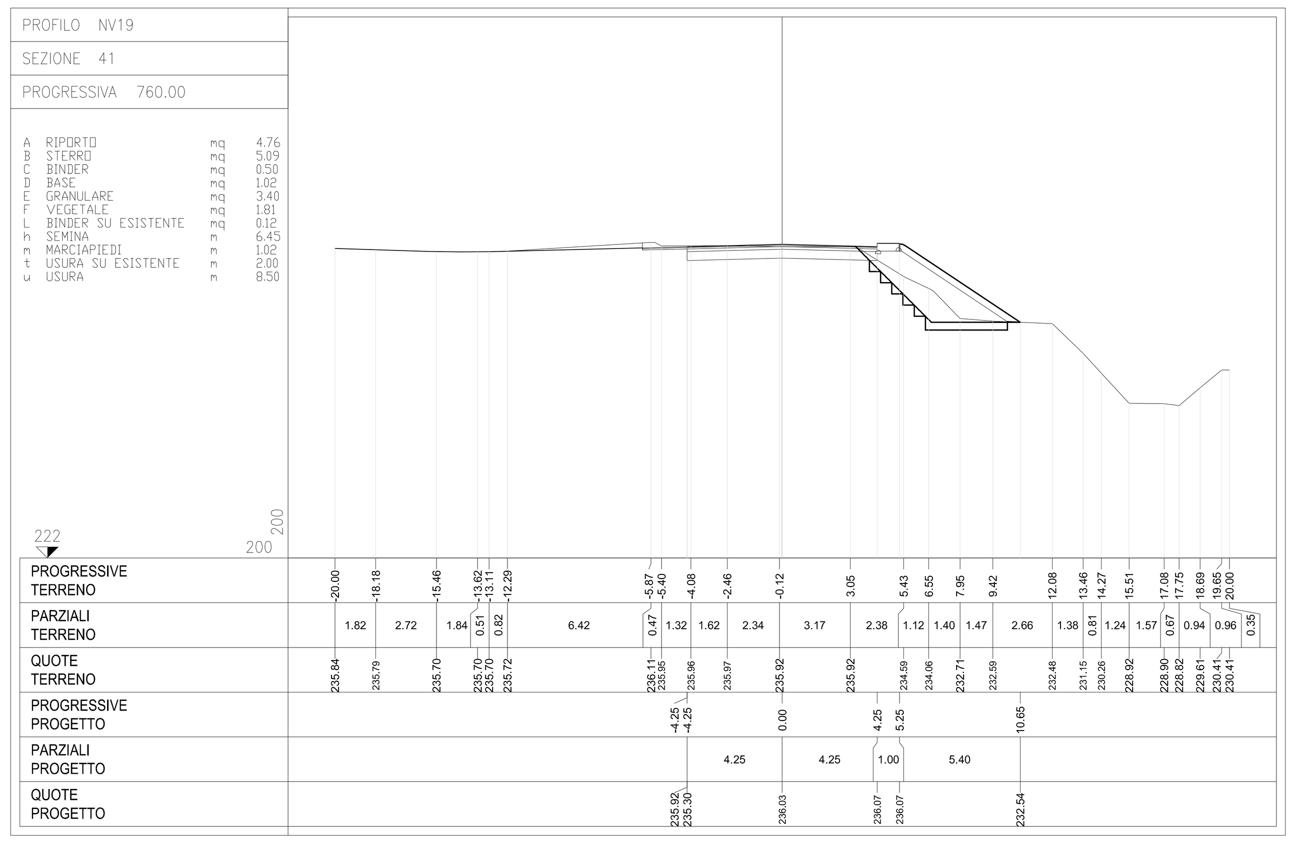

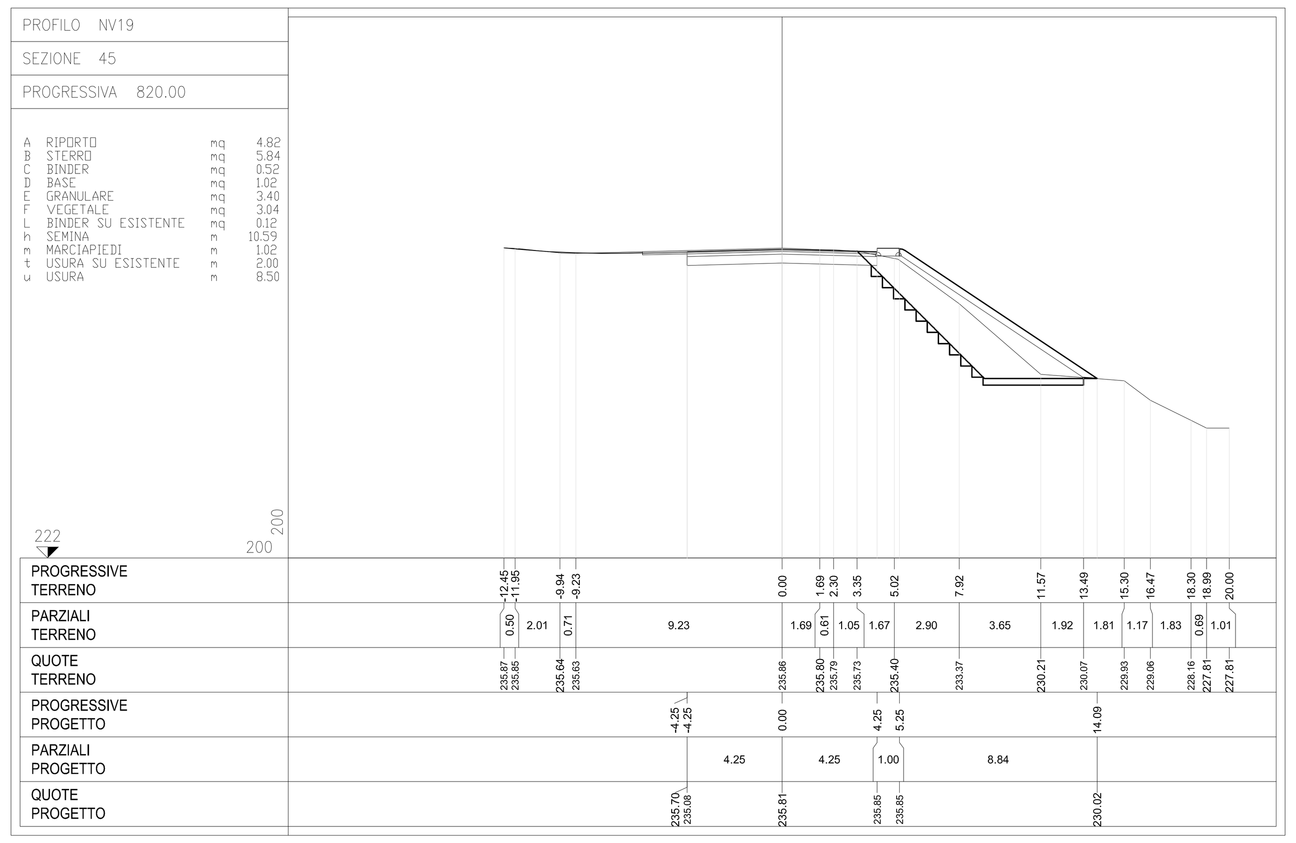

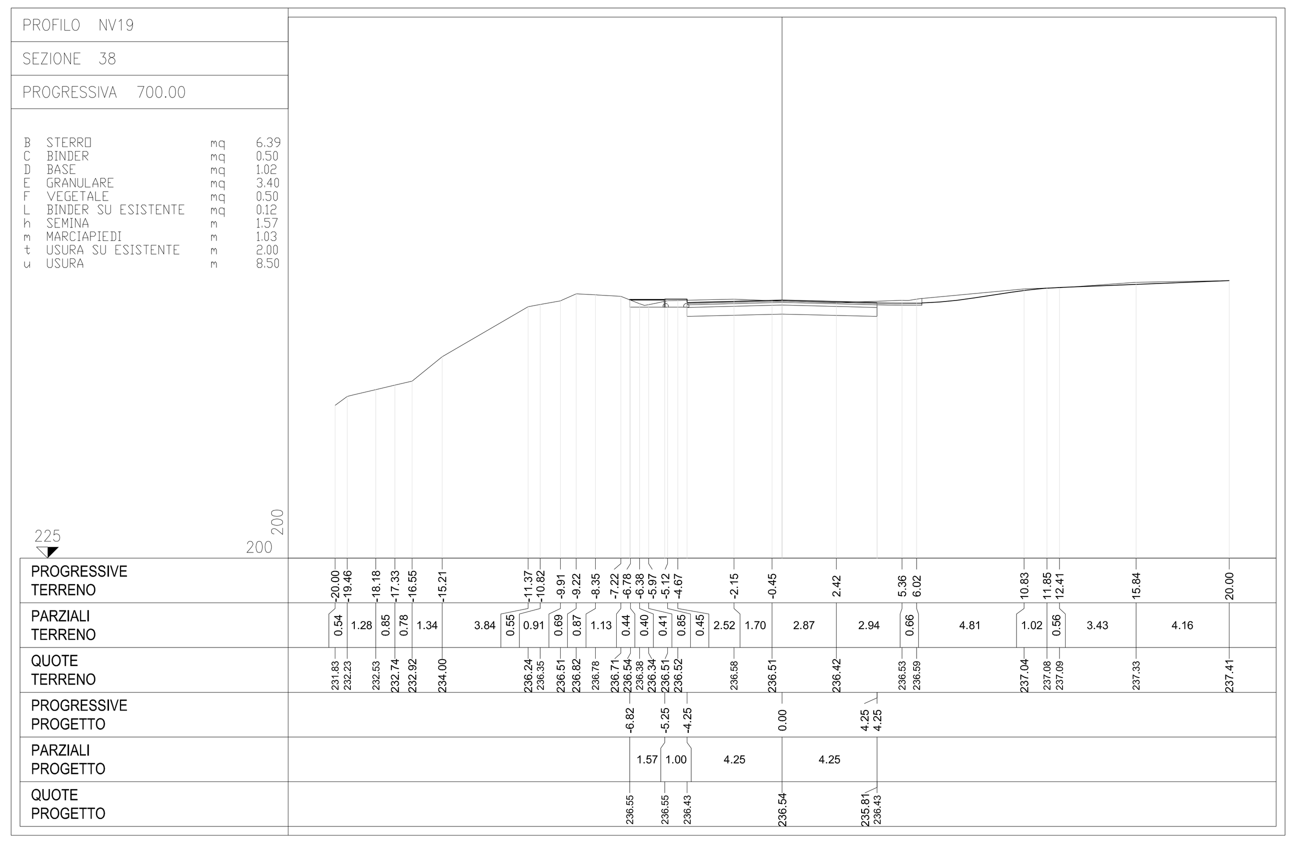

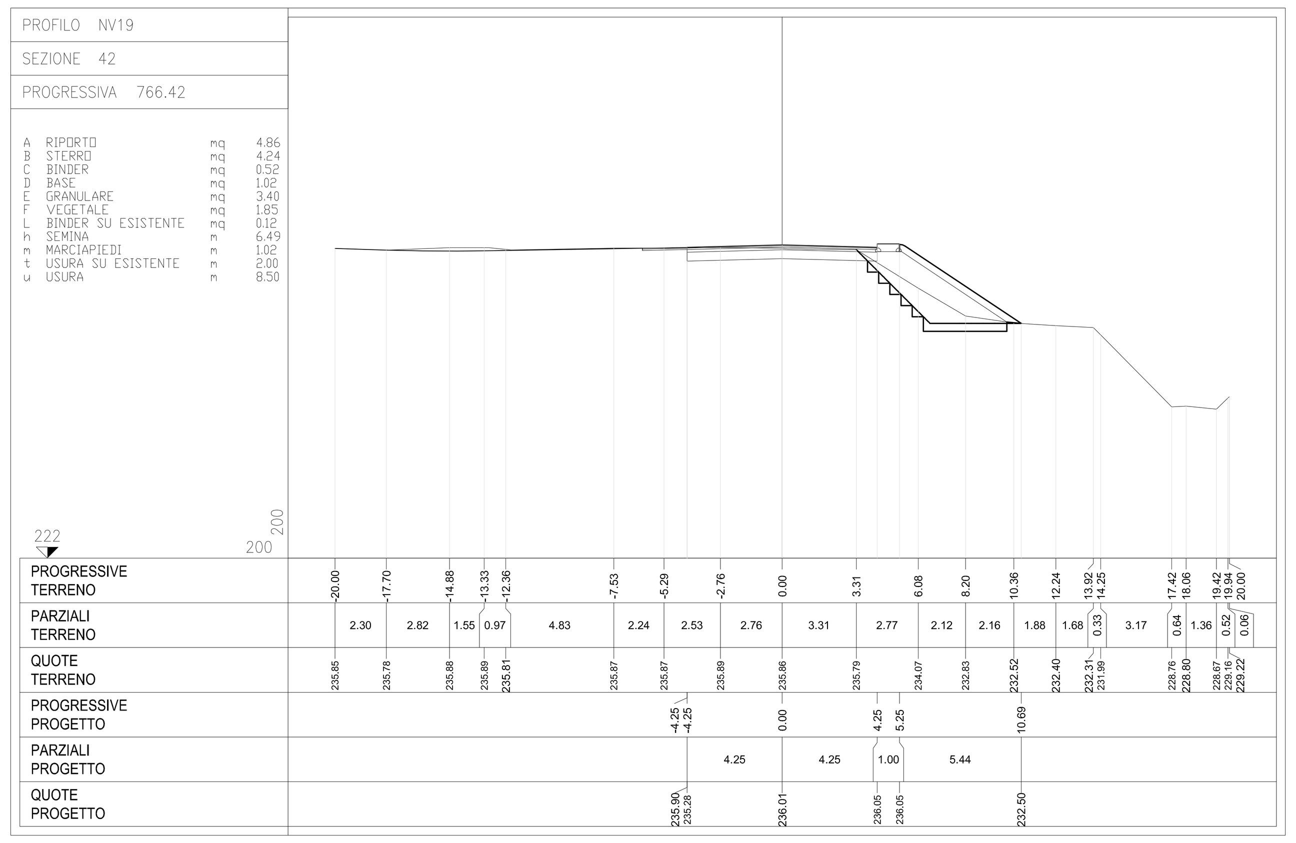

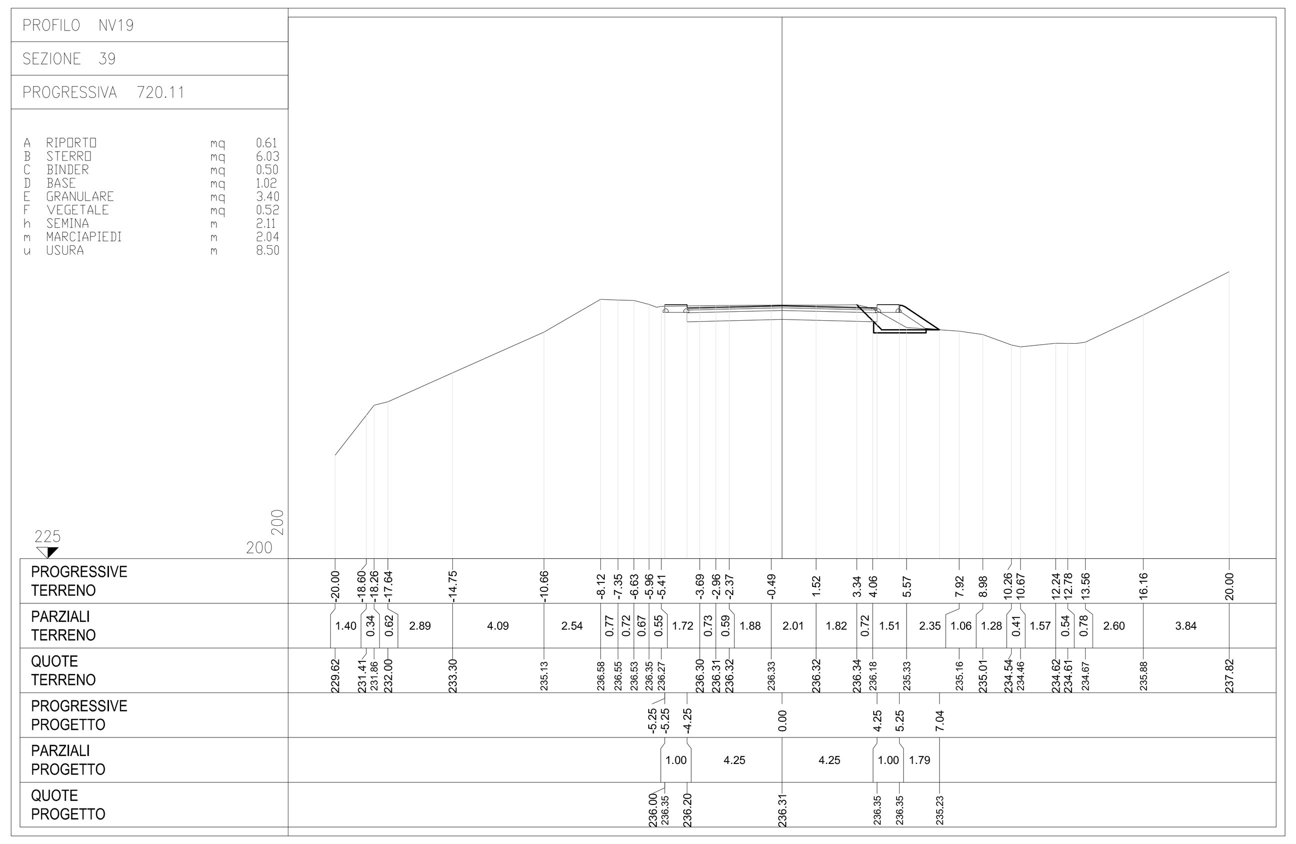

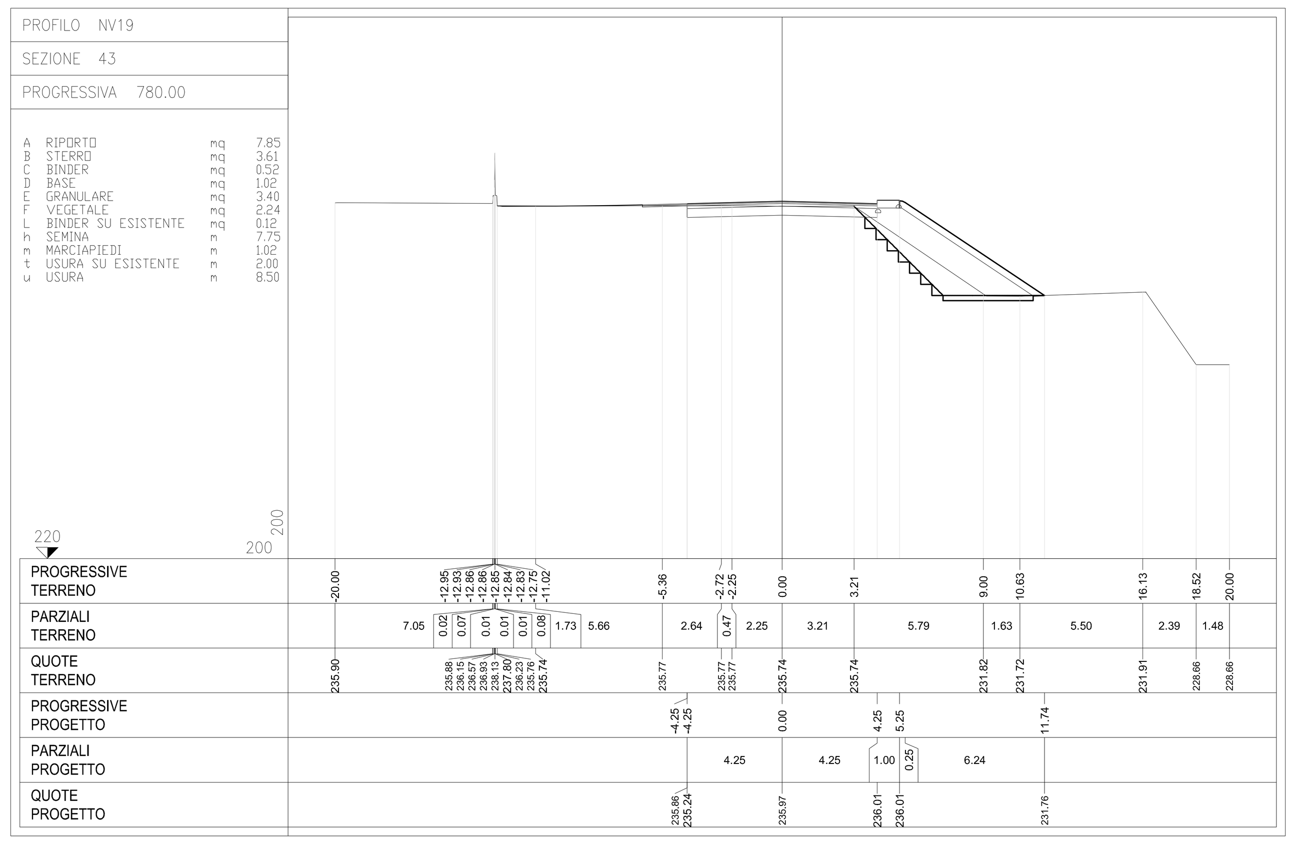

NOTA:
I COMPUTI DEI MOVIMENTI MATERIA, SONO RIPORTATI NELL'ELABORATO IG51-01-E-CV-CM-NV19-02-001-A00

COMMITTENTE: RFI RETE FERROVIARIA ITALIANA – GRUPPO FERROVIE DELLO STATO ITALIANE

ALTA SORVEGLIANZA: ITALFERR – GRUPPO FERROVIE DELLO STATO ITALIANE

GENERAL CONTRACTOR: COCIV – Consorzio Collegamenti Integrati Veloci

INFRASTRUTTURE FERROVIARIE STRATEGICHE DEFINITE DALLA LEGGE OBIETTIVO N.443/01

TRATTA A.V./A.C. TERZO VALICO DEI GIOVI
PROGETTO ESECUTIVO

RIQUALIFICA DI VIA DEL VAPORE E DELLA EX SS 35 IN ARQUATA SCRIVIA

RIQUALIFICA DI VIA DEL VAPORE
SEZIONI TRASVERSALI TAV 4/5

GENERAL CONTRACTOR	DIRETTORE LAVORI	SCALA:
Consorzio **Cociv** Ing. G. Guagnozzi		1:200

COMMESSA	LOTTO	FASE	ENTE	TIPO DOC.	OPERA/DISCIPLINA	PROGR.	REV.
IG51	01	E	CV	W9	NV190X	005	A

PROGETTAZIONE

Rev.	Descrizione emissione	Redatto	Data	Verificato	Data	Progettista Integratore	Data	IL PROGETTISTA
A00	Prima emissione	Errevia	25/09/2012	Ing. F. Colla	27/09/2012	E. Pagani	28/09/2012	Ing. E. Ghislandi

n. Elab.
Nome File: IG51-01-E-CV-W9-NV19-0X-005-A00
CUP: F81H92000000008
Scala di plot: 1: