PROFILO NV95_3
SEZIONE 3
PROGRESSIVA 40.00

BINDER
C1 0.64 mq.
COPERTURA MARCIAPIEDI
B1 0.14 mq.
B2 0.14 mq.
Totale: 0.28 mq.
RIEMPIMENTO MERCIAPIEDI
E1 0.35 mq.
E2 0.35 mq.
Totale: 0.70 mq.
sguna 10.50 ml.
SS

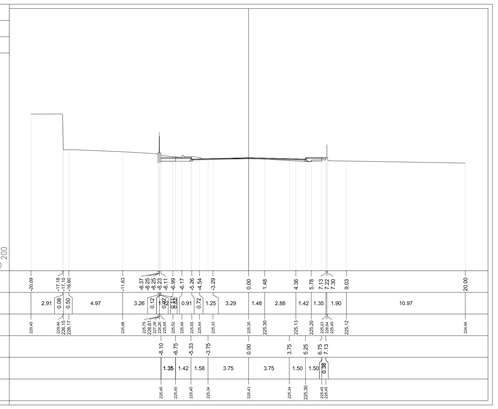


| | | |