



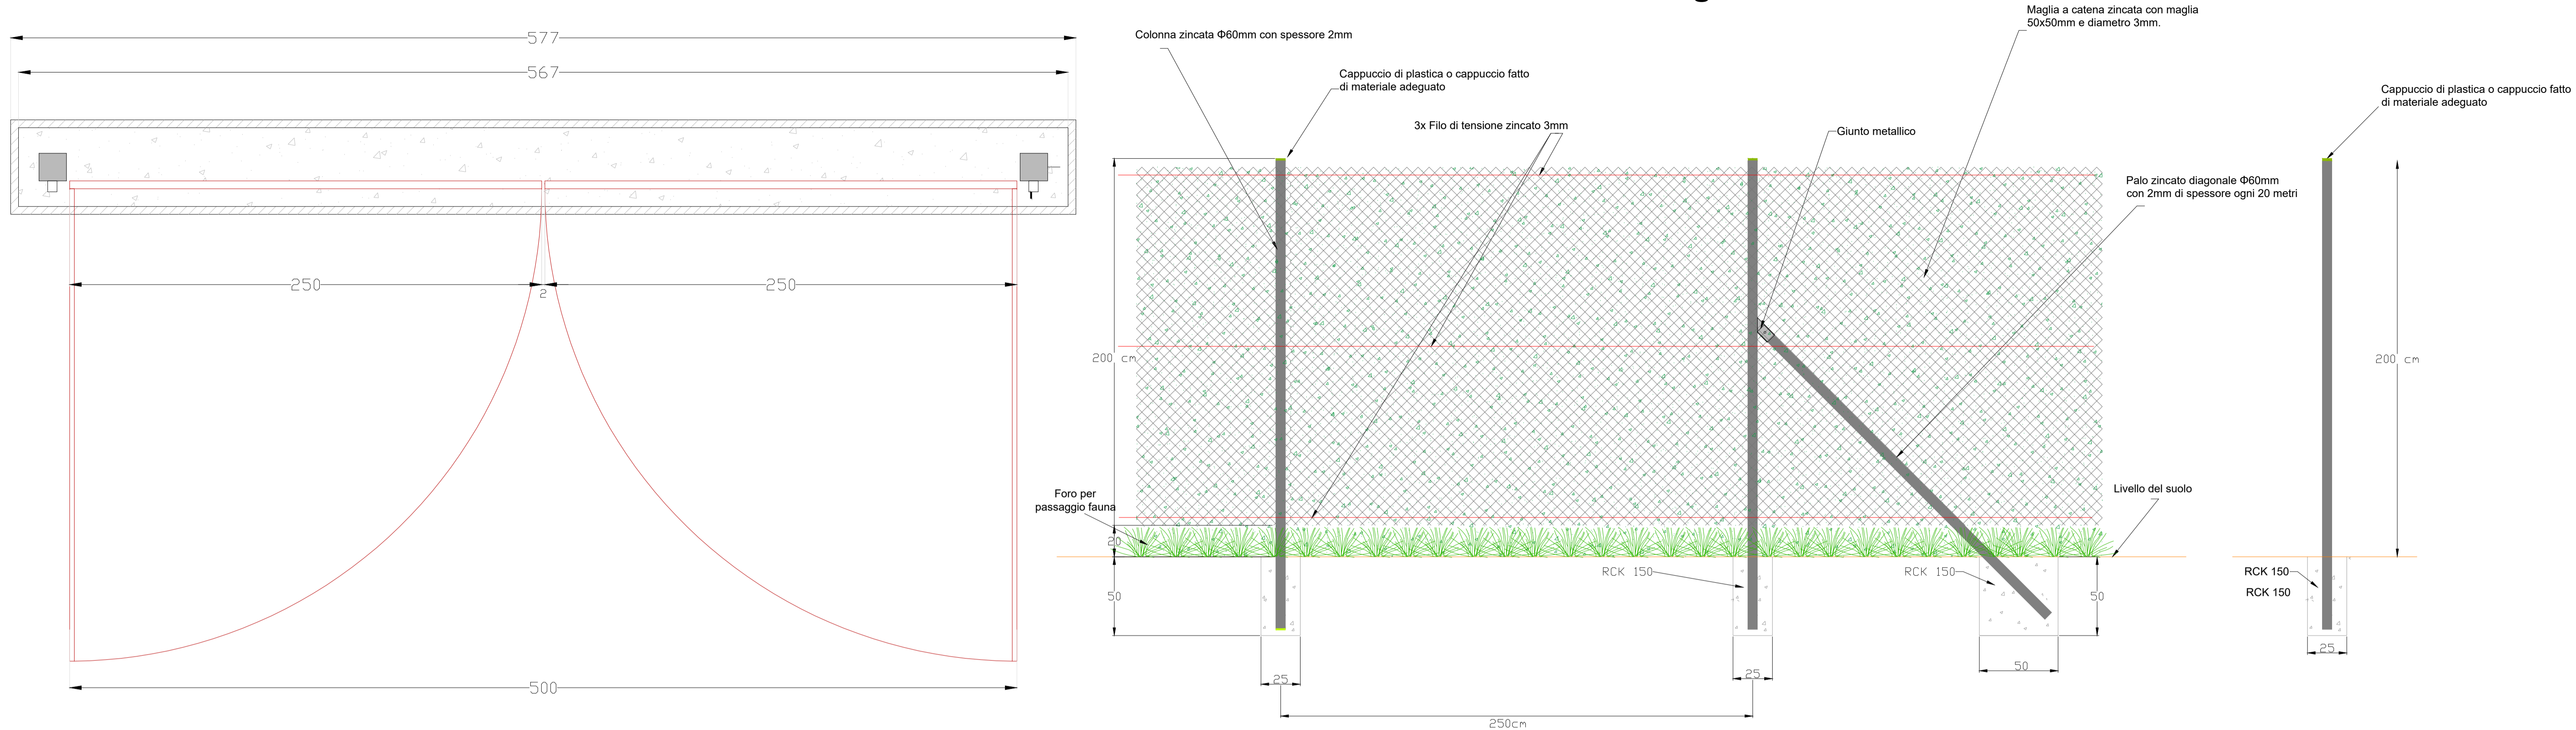


Vista laterale e dettagli del recinto interno

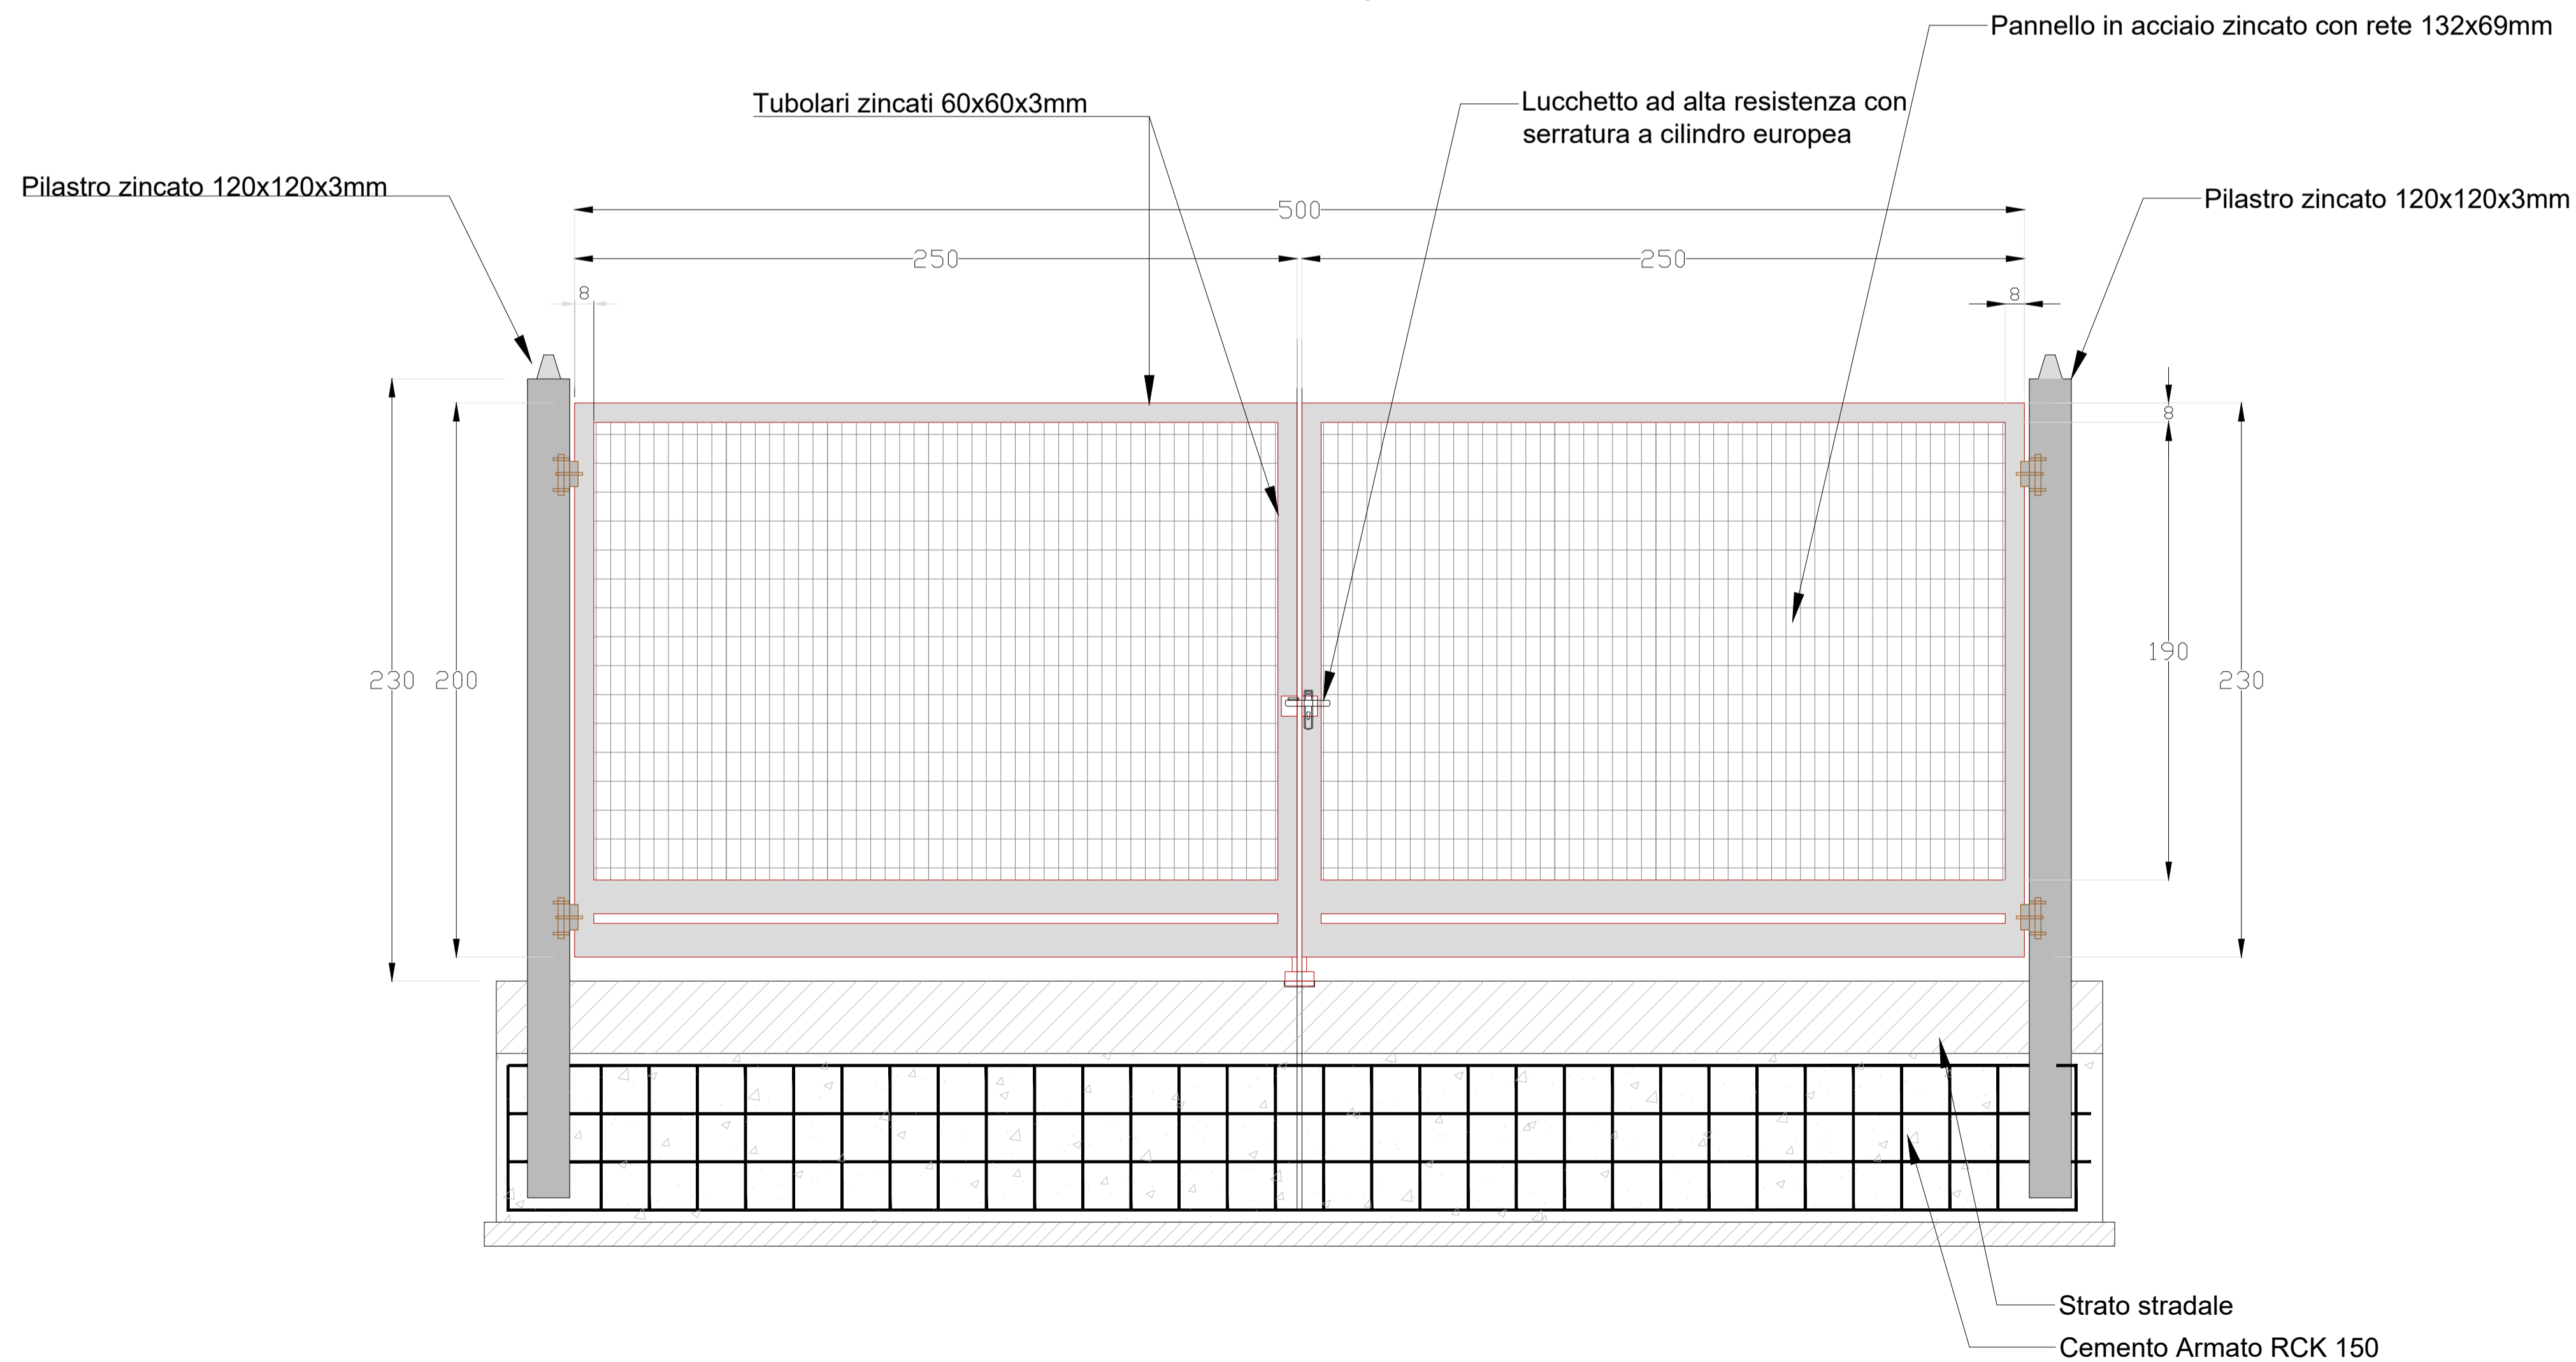

5.00 M CANCELLI PER PORTE ANTE DOPPIE
VISUALIZZAZIONE DEL PIANO

Scale 1:20



PROGETTO PER LA REALIZZAZIONE ED ESERCIZIO DI UN IMPIANTO AGRIVOLTAICO DELLA POTENZA IN IMMISSIONE PARI A 36.52 MW E POTENZA MODULI PARI A 38.43 MW CON RELATIVO COLLEGAMENTO ALLA RETE ELETTRICA - IMPIANTO AEPV20 UBICATO IN AGRO DEL COMUNE DI BRINDISI LOCALITA' MASSERIA AUTIGNO

ELABORATO:

PARTICOLARI STRUTTURE RECINZIONE E CANCELLI

IDENTIFICAZIONE ELABORATO								
Livello Prog.	Codice Rintracciabilità	Tipo Doc.	Sez. Elaborato	N° Foglio	Tot. Fogli	N° Elaborato	DATA	SCALA
PD	201900289	EG	07	1	1	EG_07A.04	07/2022	Varie
REVISIONI								
REV	DATA	DESCRIZIONE			ESEGUITO	VERIFICATO	APPROVATO	
01	I-1	I-1			IVC	N/A	N/A	

PROGETTAZIONE

MAYA ENGINEERING SRLS
C.F./P.IVA 08365960724
Dott. Ing. Vito Calio
Amministrazione Unica
4, Via San Girolamo
70017 Putignano (BA)
M: +39 328 4819016
E: v.calio@maya-eng.com
PEC: vito.calio@inggee.eu

TECNICO SPECIALISTA

MAYA ENGINEERING SRLS
4, Via San Girolamo
70017 Putignano (BA)
M: +39 328 4819016
E: v.calio@maya-eng.com
Vito Calio
(TIMBRO E FIRMA)

Dott. Ing. Vito Calio
4, Via San Girolamo
70017 Putignano (BA)
M: +39 328 4819016
E: v.calio@maya-eng.com
Vito Calio
(TIMBRO E FIRMA)

SPAZIO RISERVATO AGLI ENTI

RICHIEDENTE
BRINDISI SOLAR ENERGY S.R.L.
C.F./P.IVA 10812779903
Piazza Generale Armando Diaz, 7
20123 Milano (MI)
E: brindsisolarenergy@legatmail.it

(TIMBRO E FIRMA PER BENESTARE)